


Abbruchplan

LEGENDE ABBRUCH

- Abbruch & Wiedereinbau Betonsteinpflaster
- Rodung Strauchfläche
- Abbruch & Wiederaufbau Fahrradständer
- Abbruch & Wiederaufbau Stabgitterzaun
- Abbruch & Wiedereinbau Tiefbord
- Baumschutz

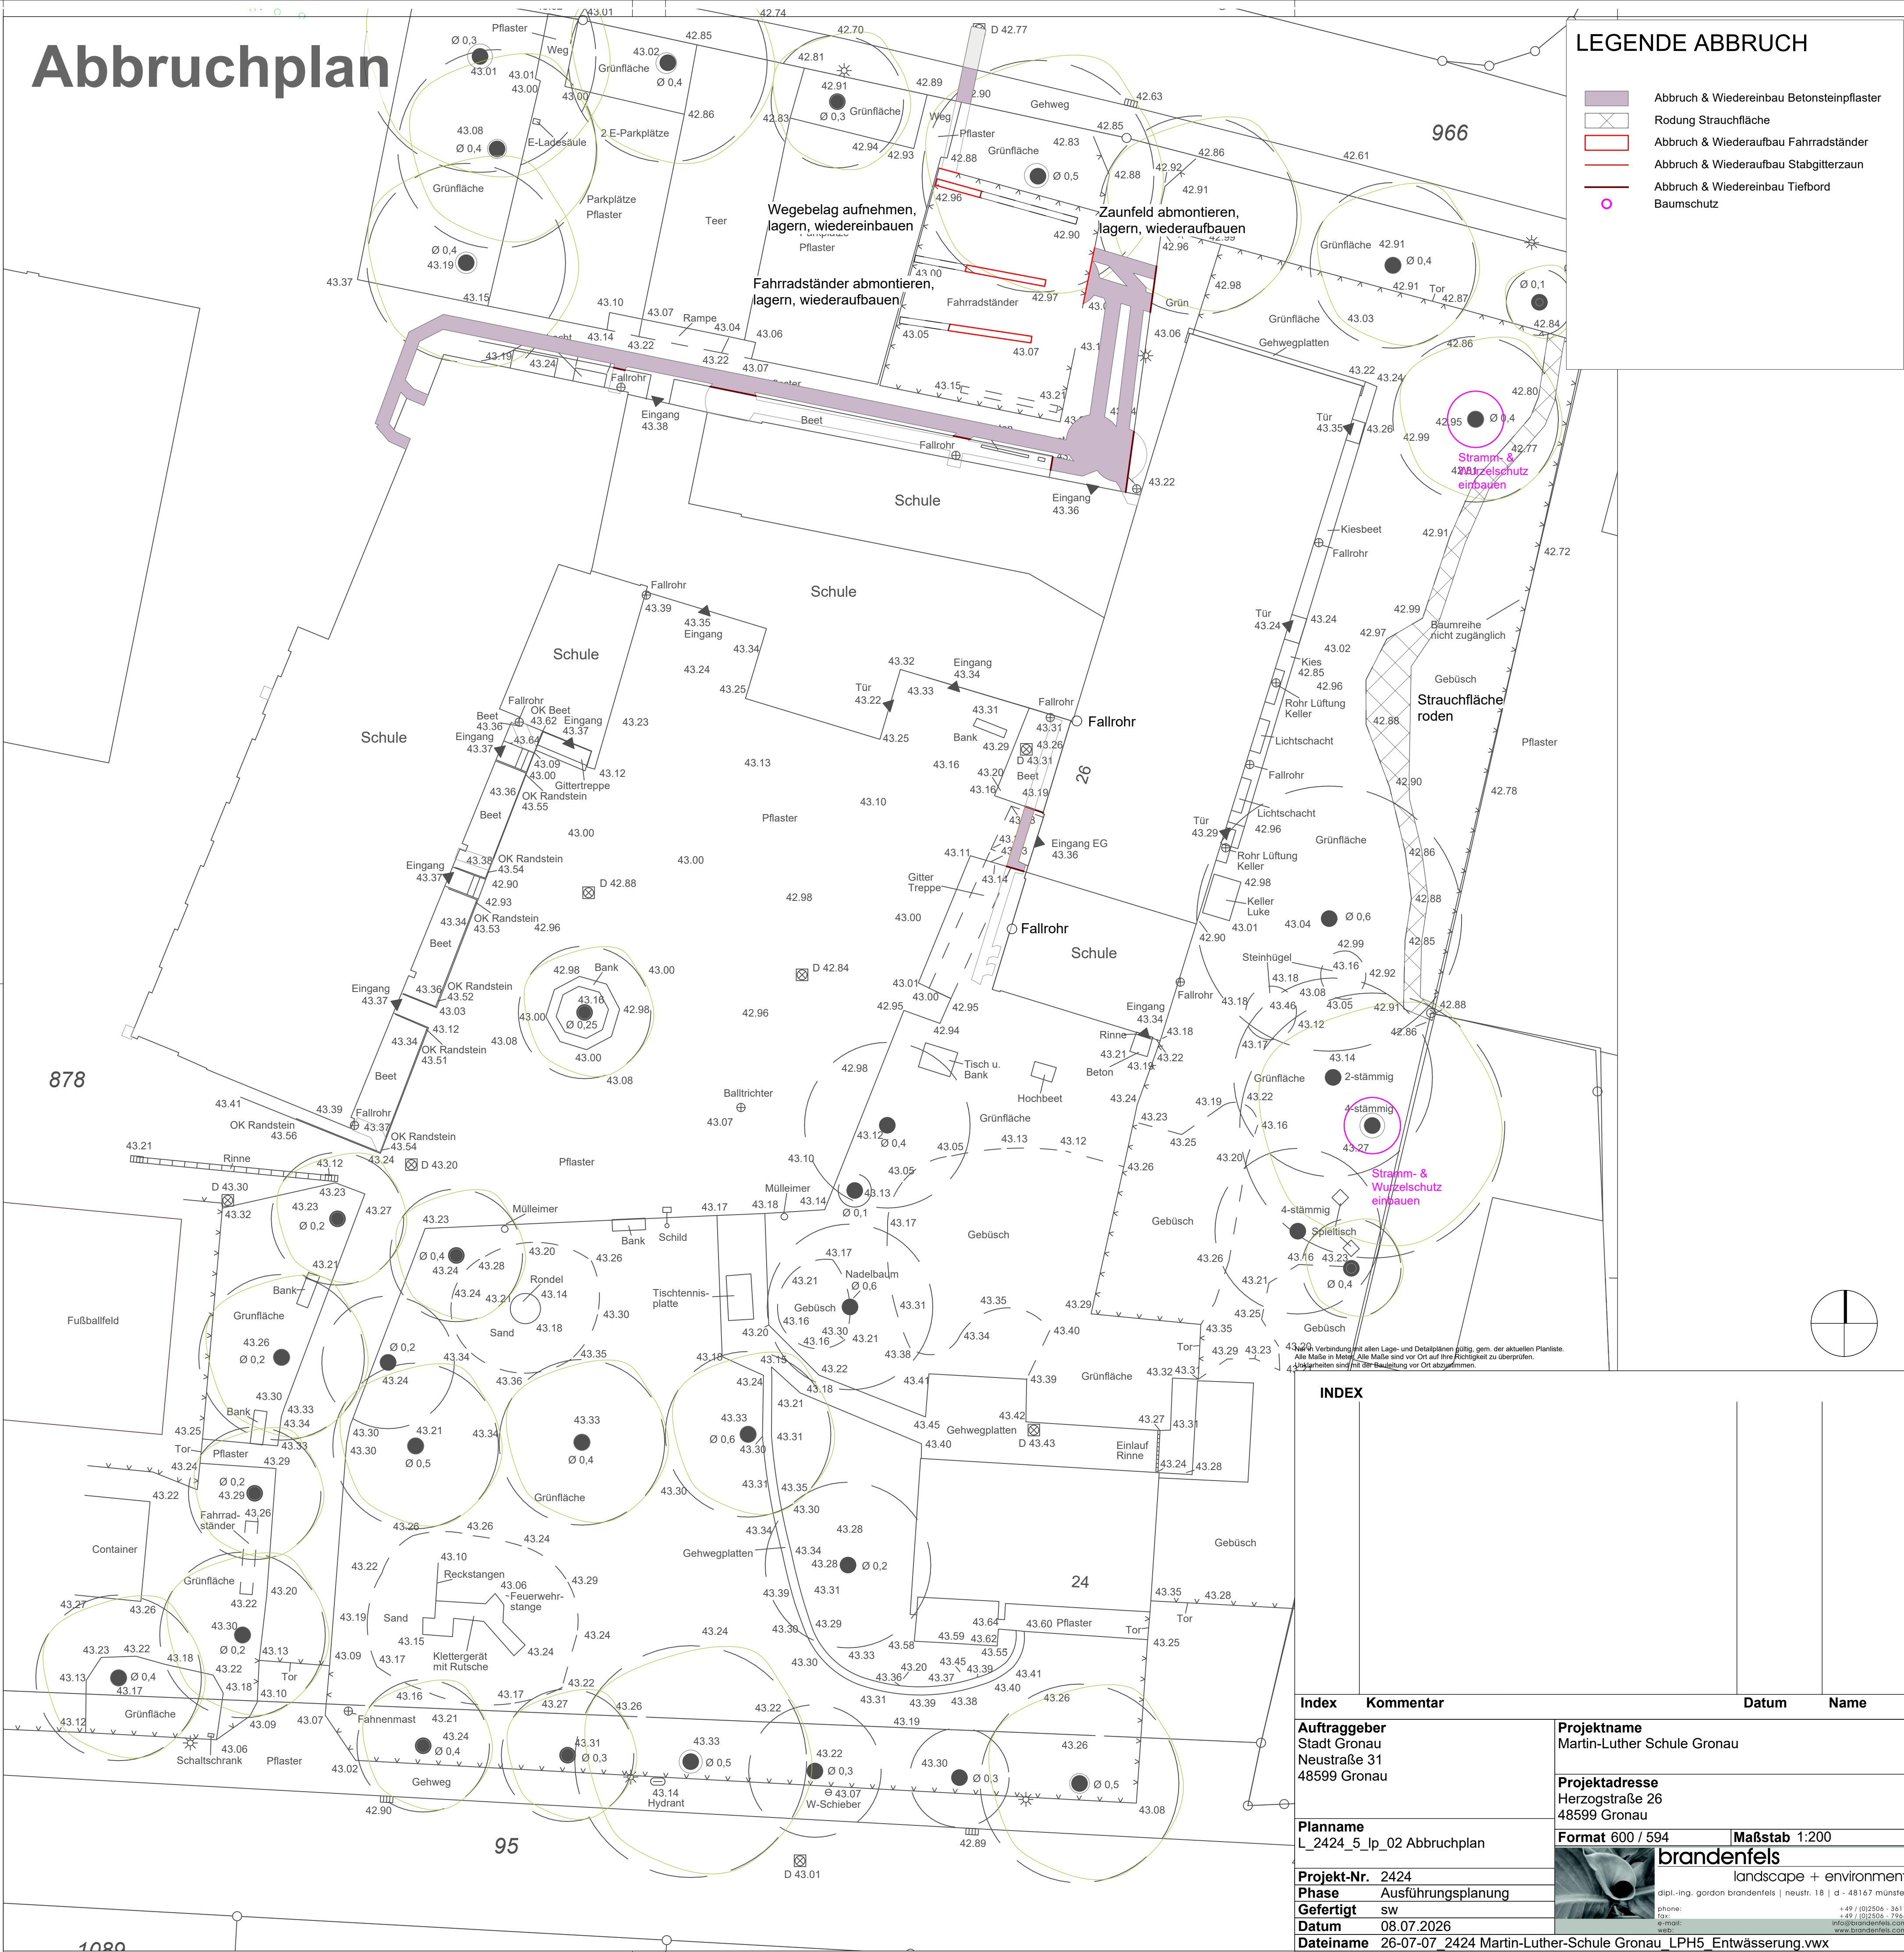

INDEX

Index	Kommentar	Datum	Name
Auftraggeber	Stadt Gronau		
Stadt Gronau	Neustraße 31		
48599 Gronau			
Projektname	Martin-Luther Schule Gronau		
Projektadresse	Herzogstraße 26		
48599 Gronau			
Format 600 / 594	Maßstab 1:200		
Planname	L_2424_5_lp_02 Abbruchplan		
Projekt-Nr.	2424		
Phase	Ausführungsplanung		
Gefertigt	sw		
Datum	08.07.2026		
Dateiname	26-07-07_2424 Martin-Luther-Schule Gronau_LPH5_Entwässerung.vwx		