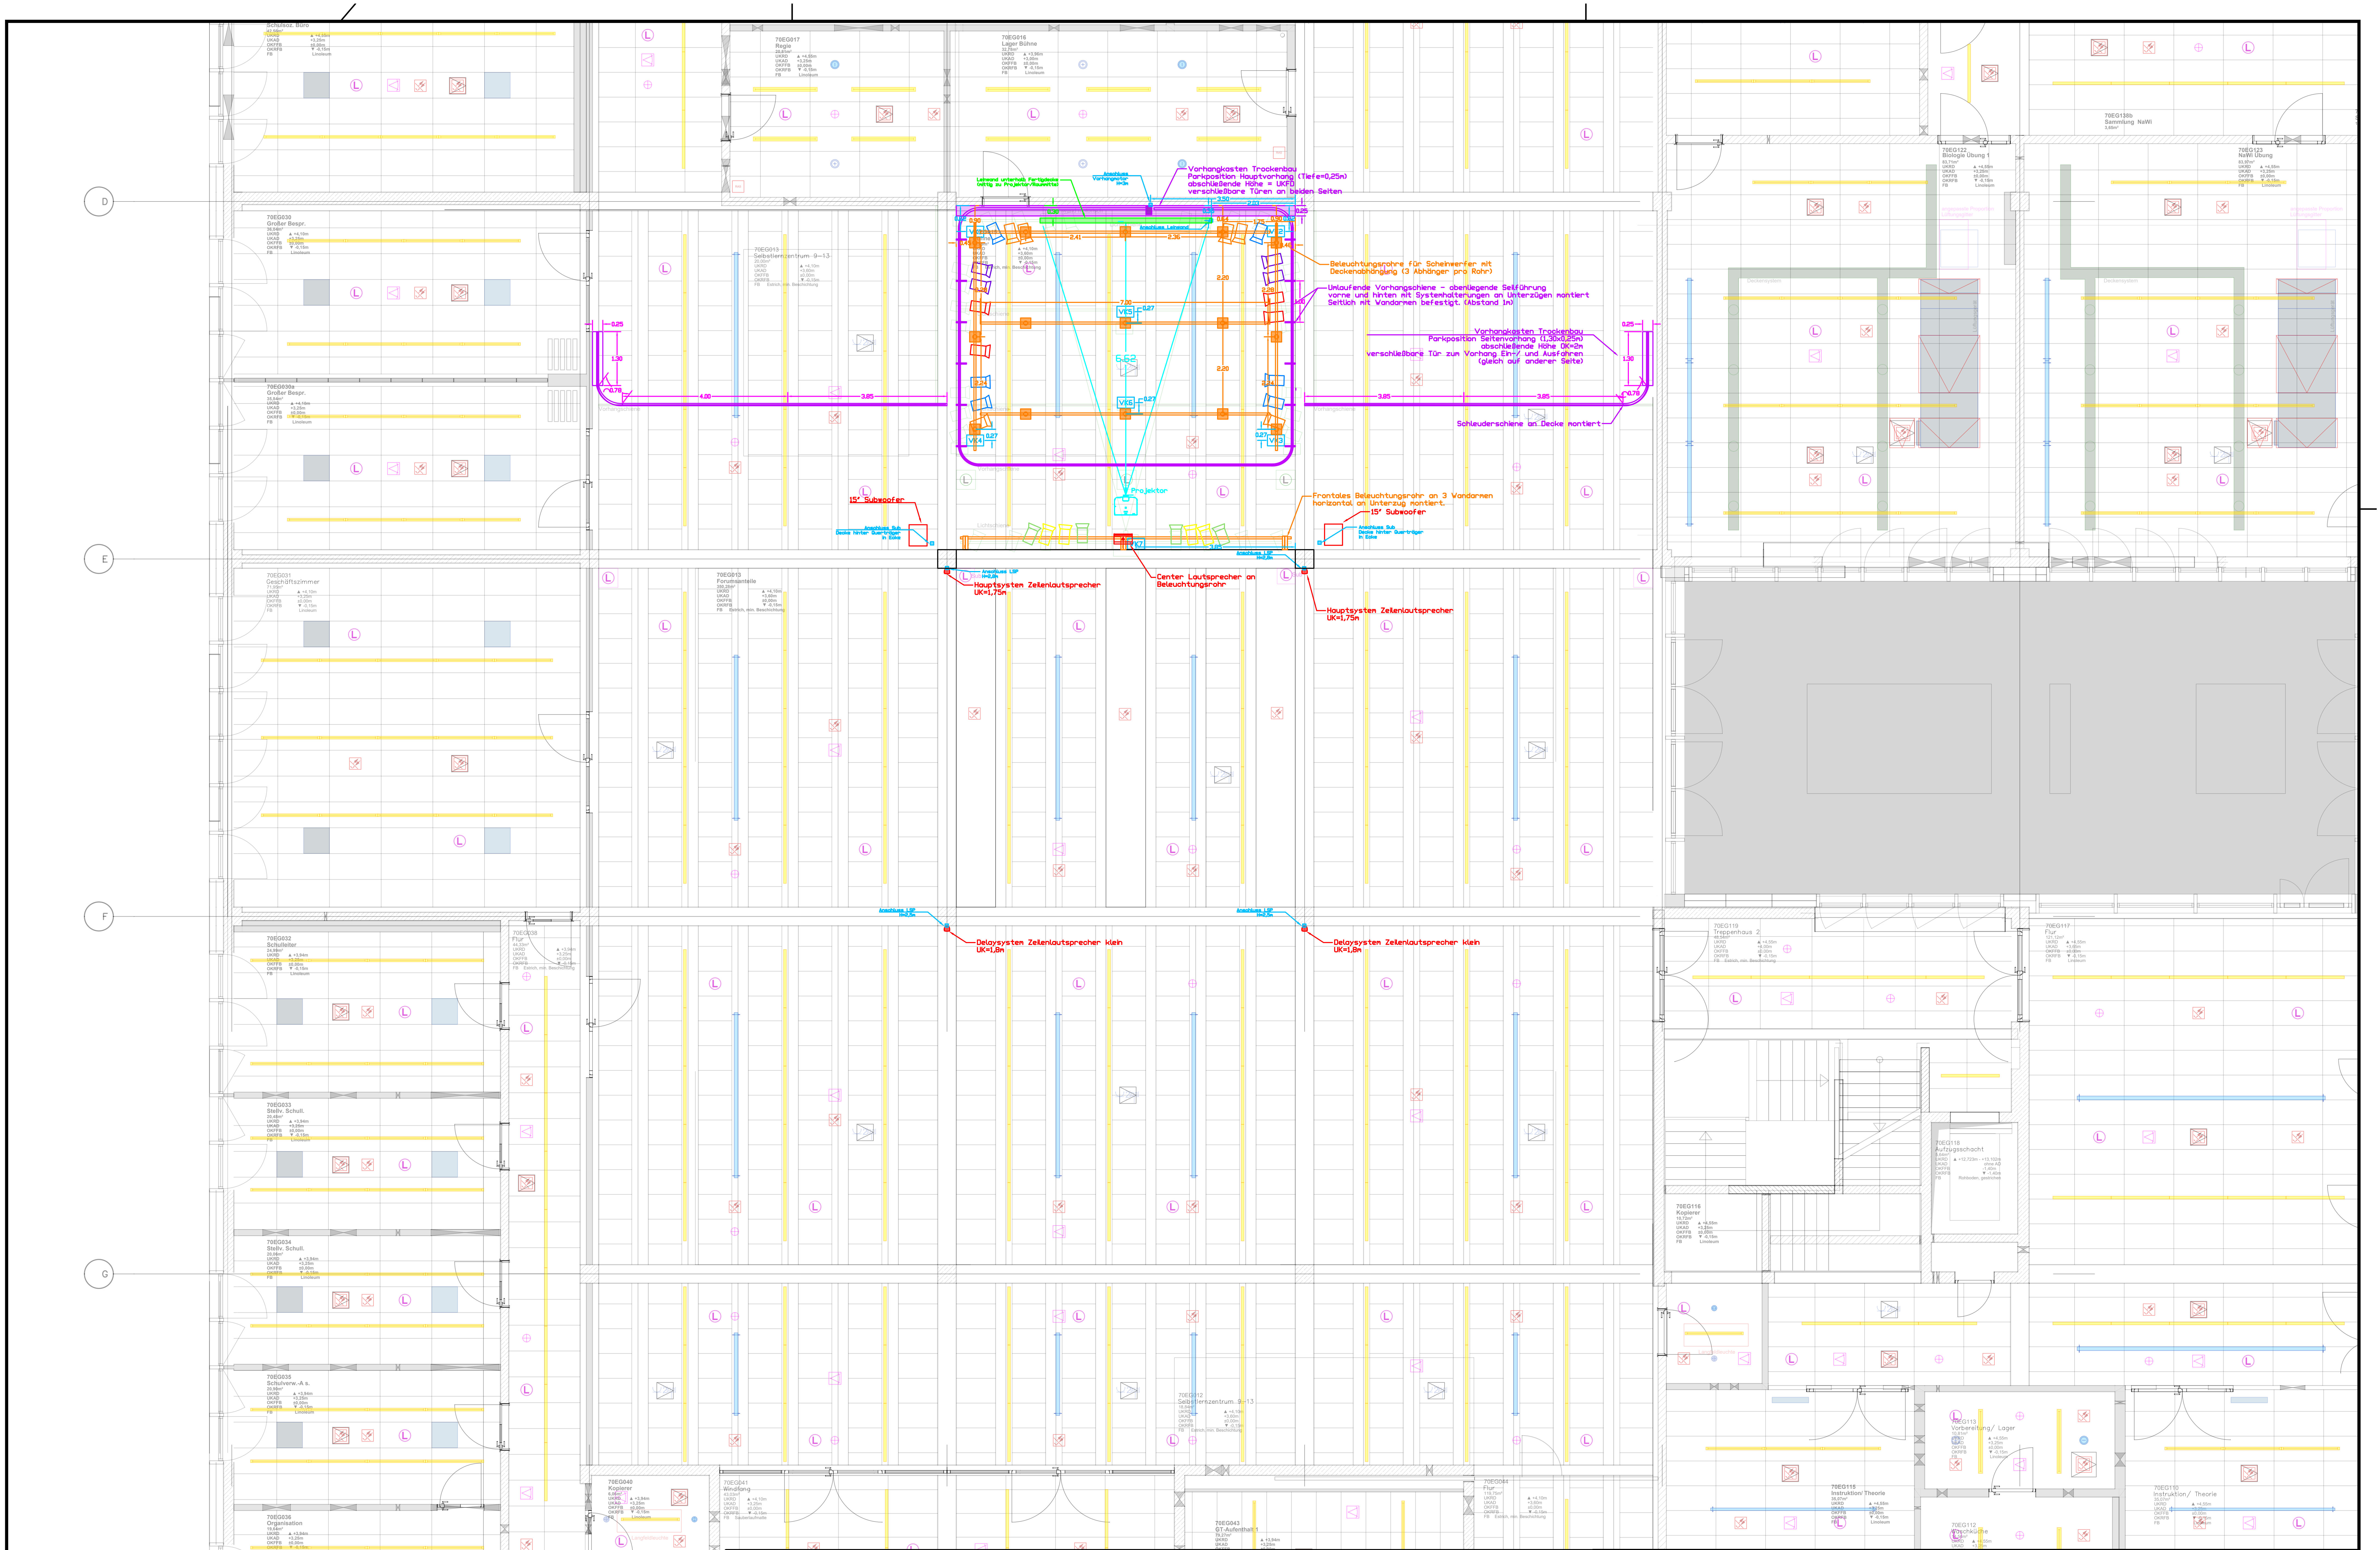


Legende

- Profilscheinwerfer
- Fresnel Linse 200W
- Schwarzlicht BAR
- Fresnel Linse 60W
- LED BAR
- Flat PAR
- Vorhang verschieb.
- Schienensys. Licht

WAK Bestückung

WAK1+WAK3 (Typ2)
- 2x Bedienfeld
- 1x AV-Transmitter
- 4x Schuko

WAK2+WAK6+WAK7 (Typ1)
- 1x Bedienfeld
- 1x AV-Transmitter
- 4x Schuko

WAK4+WAK5 (Typ3)
- 1x Audio Out
- 4x Schuko

	Datum	Name
Gez.	07.11.2025	PS/MAS
Gepr.		

MMT Network GmbH
Helmholtzstr. 2-9
10587 Berlin
Telefon 030 31017221 Telefax 030 31016918

Maßstab
1:100

Martin Niemöller Gesamtschule
Deckenspiegel Aula EG
Audio / Video / Bühnentechnik
Ausführungsplanung

MMT NETWORK