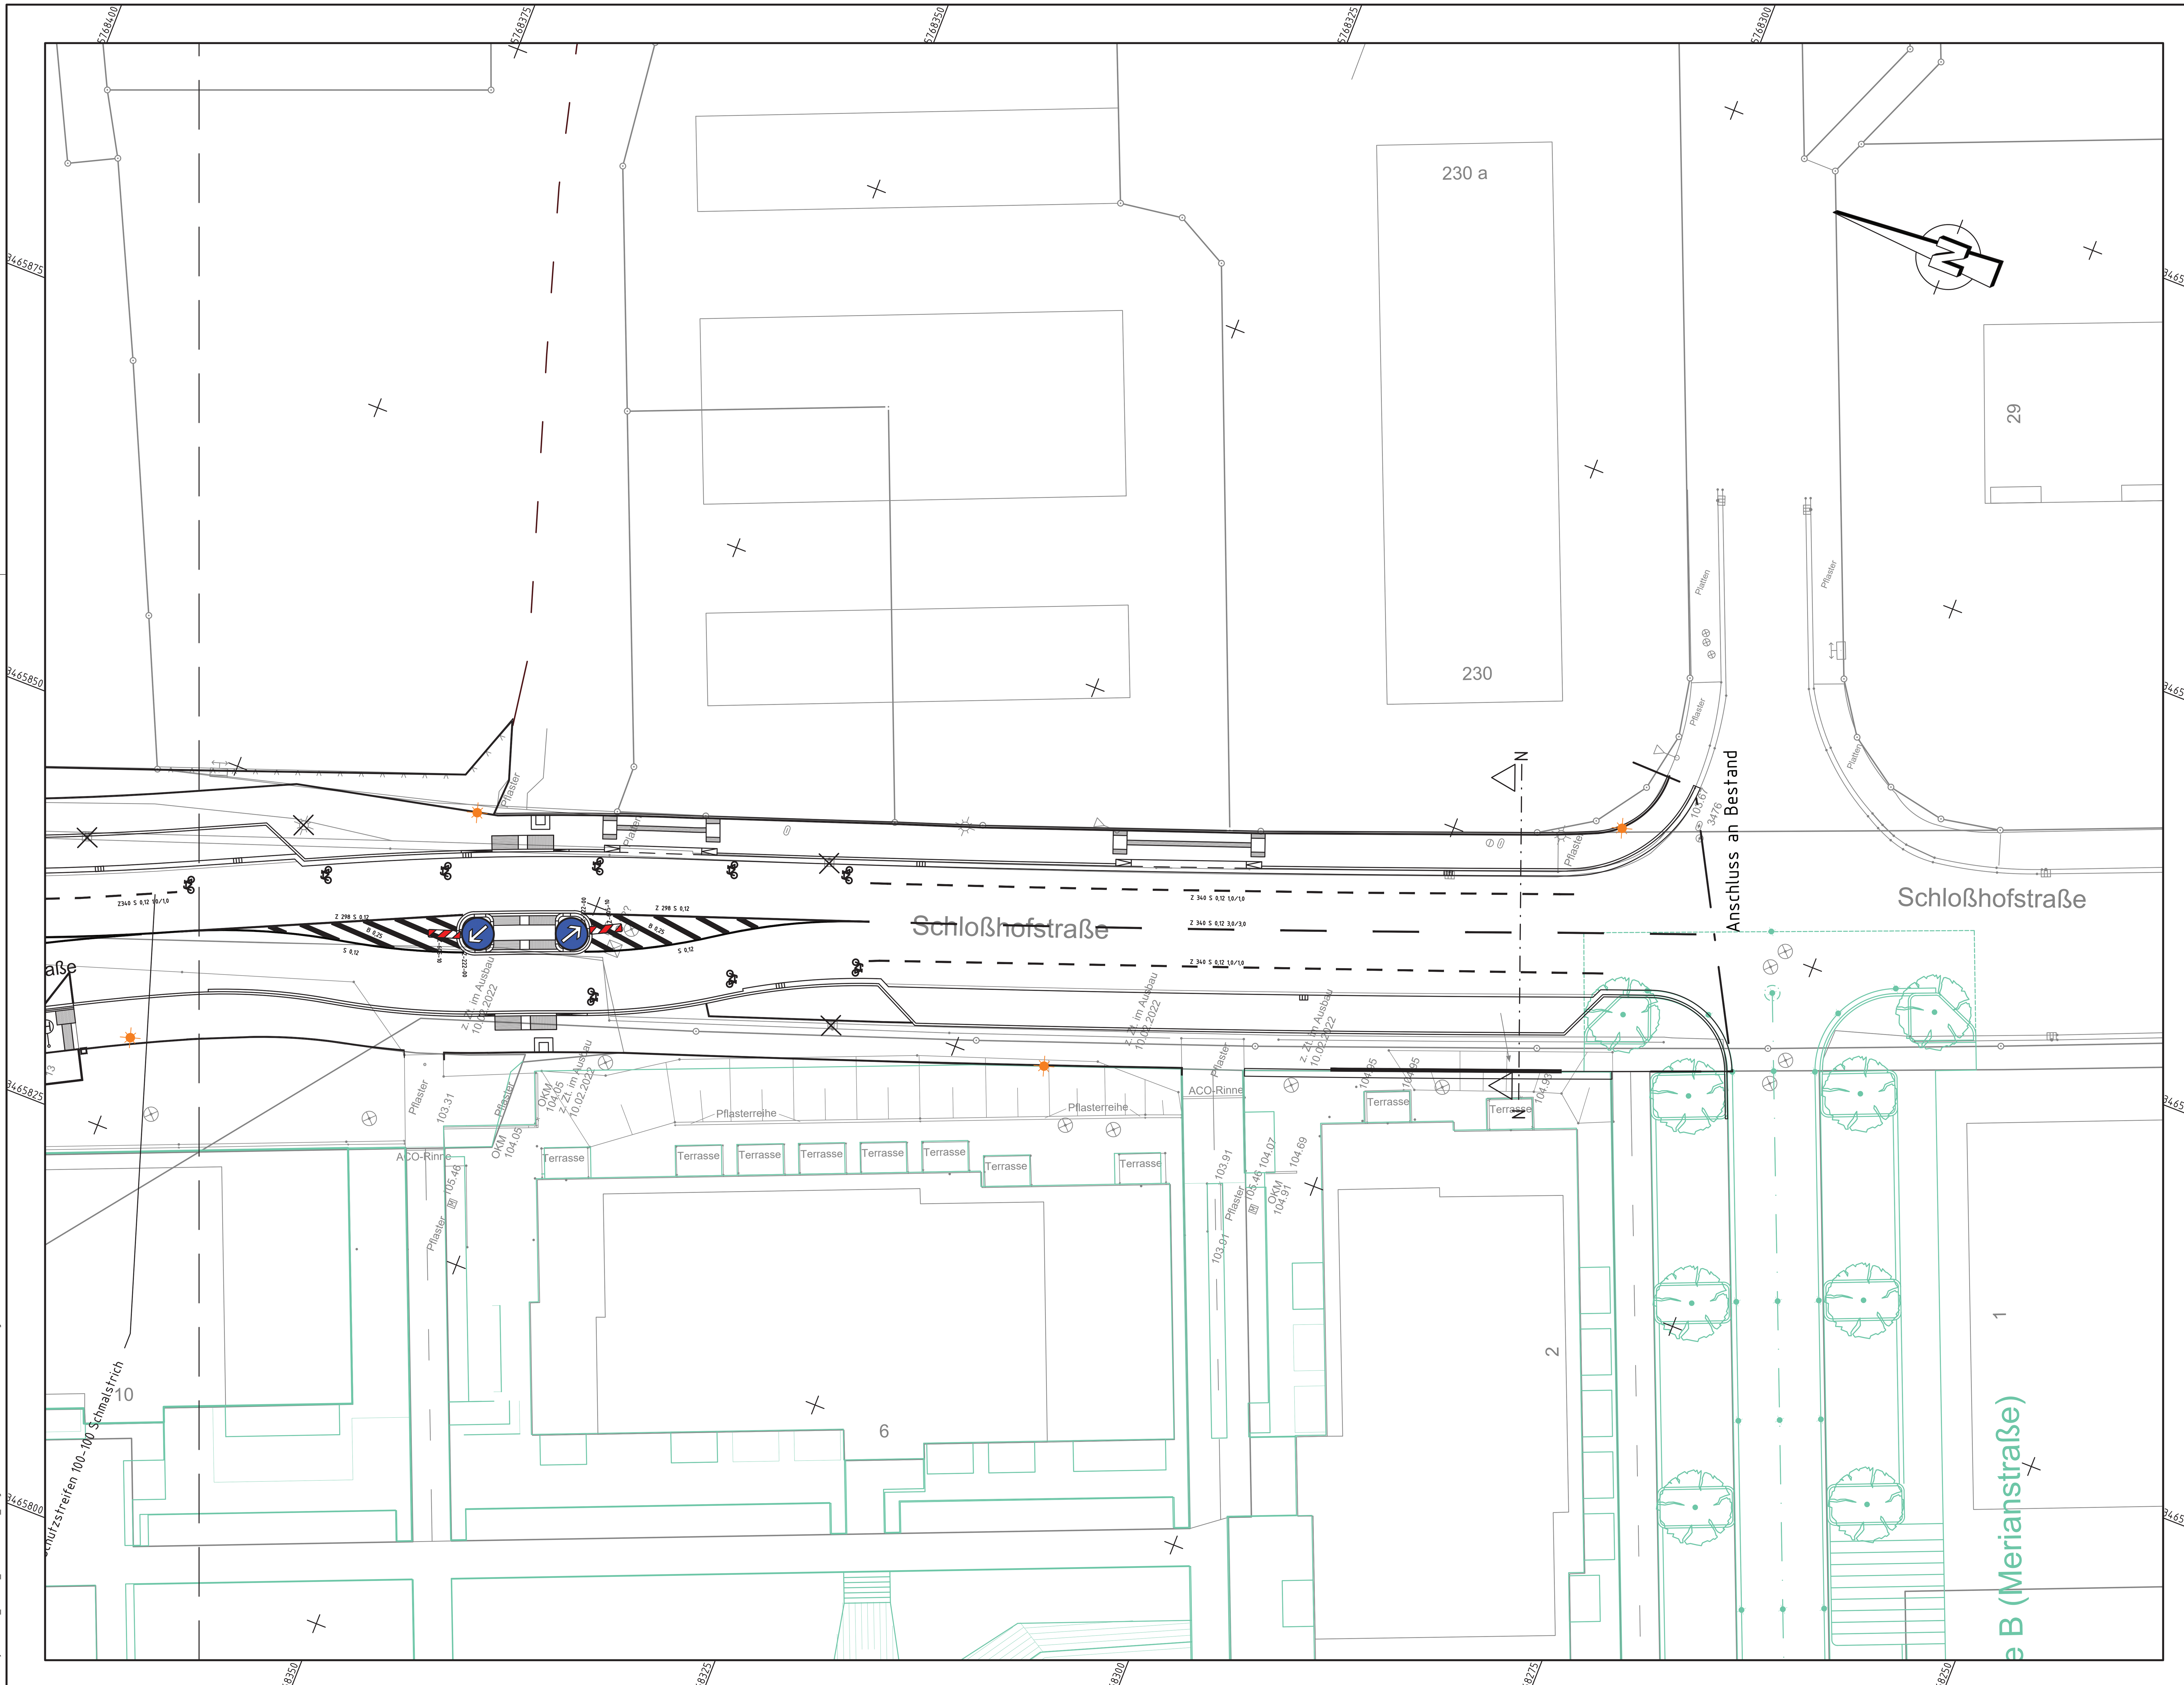


Legende:


- Einschnittsböschung
- Entwässerungsmulde
- Bankett / Grünfläche
- G Gehweg / Parken
- Rinne
- Fahrbahn mit Achse
- Rinne
- G/R Gem. Rad- / Gehweg
- Bankett/ Grünfläche / Zufahrt
- Dammböschung, flache Böschung
- Sichtschutzwall
- Regenwasser, TF-Rohr
- Kastenrinne, NW 150 mit Ablauf
- Kastenrinne, NW 100 mit Ablauf
- Betonfertigteil
- Geländer gepl.
- Zaun gepl.

Z-350-10	Fußgängerüberweg
Z-239-00	Gehweg
Z-215-00	Kreisverkehr
Z-357-00	Sackgasse
Z-222-00	Vorgeschriebene Vorbeifahrt Rechts vorbei
Z-250-00	Verbot für Fahrzeuge aller Art
Z-205-00	Vorfahrt gewähren
Z-1020-12	Personengruppen frei
Z-1010-56	Mehrspurige Fahrzeuge frei
Z-240-00	Gemeinsamer Geh- und Radweg
Z-209-10	Vorgeschriebene Fahrtrichtung Rechts
Z-301-00	Vorfahrt
Z-133-10	Fußgänger
Z-1026-32	Besondere Fahrzeuge frei
Z-206-00	Halt. Vorfahrt gewähren
Z-224-00	Haltestelle
Z-1026-32	Bahnübergang
Z-605-10	Schraffenbake
Z-1022-10	Einspurige Fahrzeuge frei Radfahrer
Z-1026-30	Besondere Fahrzeuge frei
Z-437-00	Straßenbezeichnung
Z-4022-13	Radverkehr
Z-4022-36	Radverkehr

Nr.		Name	Datum
5			
4			
3			
2			
1	Überarbeitung nach Prüfung durch Auftraggeber	Schäfers	24.01.2025

Lage- / Höhensystem: Gauß-Krüger Netz Lagestatus 177 / NHN-System (Höhenstatus 170)

Lageskizze:

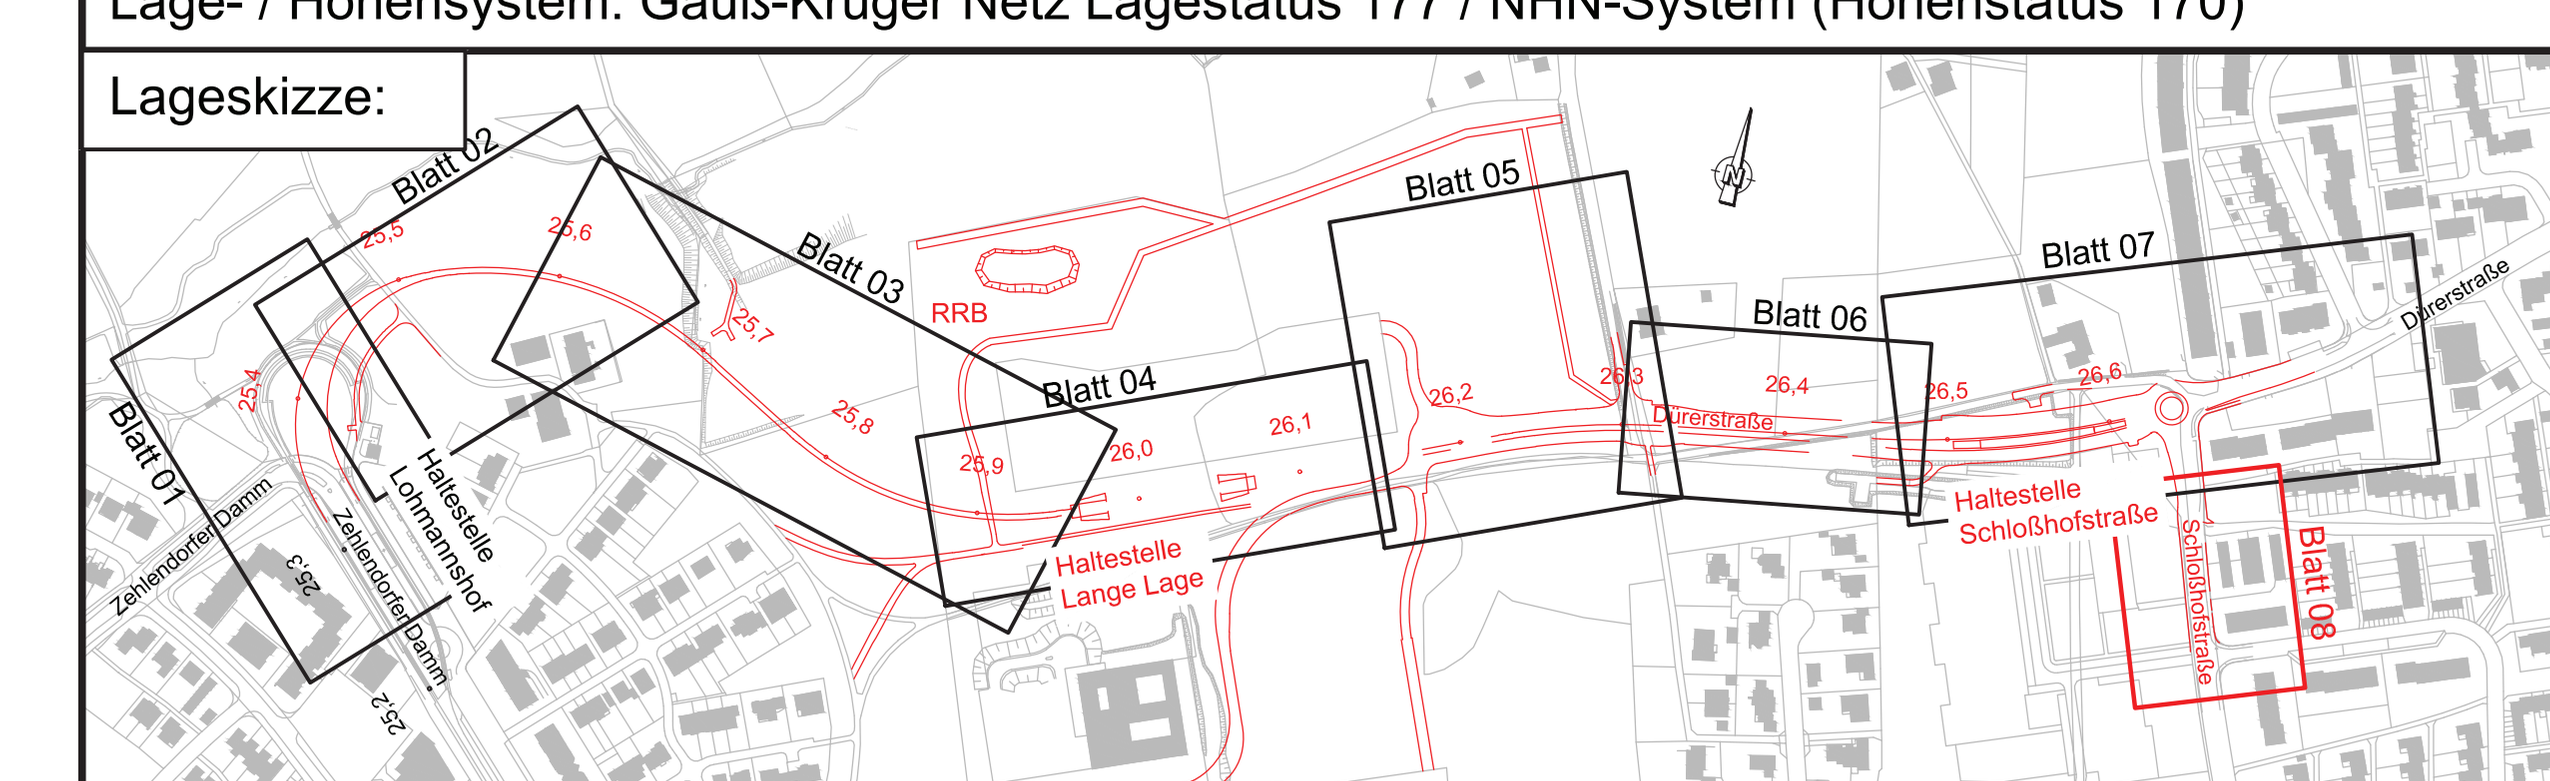

Auftraggeber:

BBVGmbH
Jahnplatz 5
33602 Bielefeld

BBVG
Bielefelder Beteiligungs- und Vermögensverwaltungsgesellschaft mbH

Anl. Nr.: 2.2.08

	Datum	Name
bearb.	07/2024	sd
gez.	07/2024	js
gepr.	07/2024	ab

Ausführungsplanung

Verlängerung der Stadtbahnlinie 4

Wendeschleife bis Schloßhofstraße, **Baulos 1120**

Planinhalt: Markierungs- und Beschilderungsplan 8
Schloßhofstraße

Planart:	Plannummer:	Maßstab.:
Lageplan	MBS 08	1:250

BBVG	660.32	660.2	UWB	moBiel		Aufgestellt 660.3

Nur gültig für Ausschreibung

Bearbeiter/in: B.lacin
Druckdatum: 20.09.2025 15:26
Layout Name: 2.2.08Lageplan 8_Rev01
Plotstiltabelle: ----
P:\10\02Proj\13-4-5870_Bielefeld_L4\06-ACAD\6-6_Vergabe\04-LP\DWG\1345870-A-V-MBS-250-LP.dwg