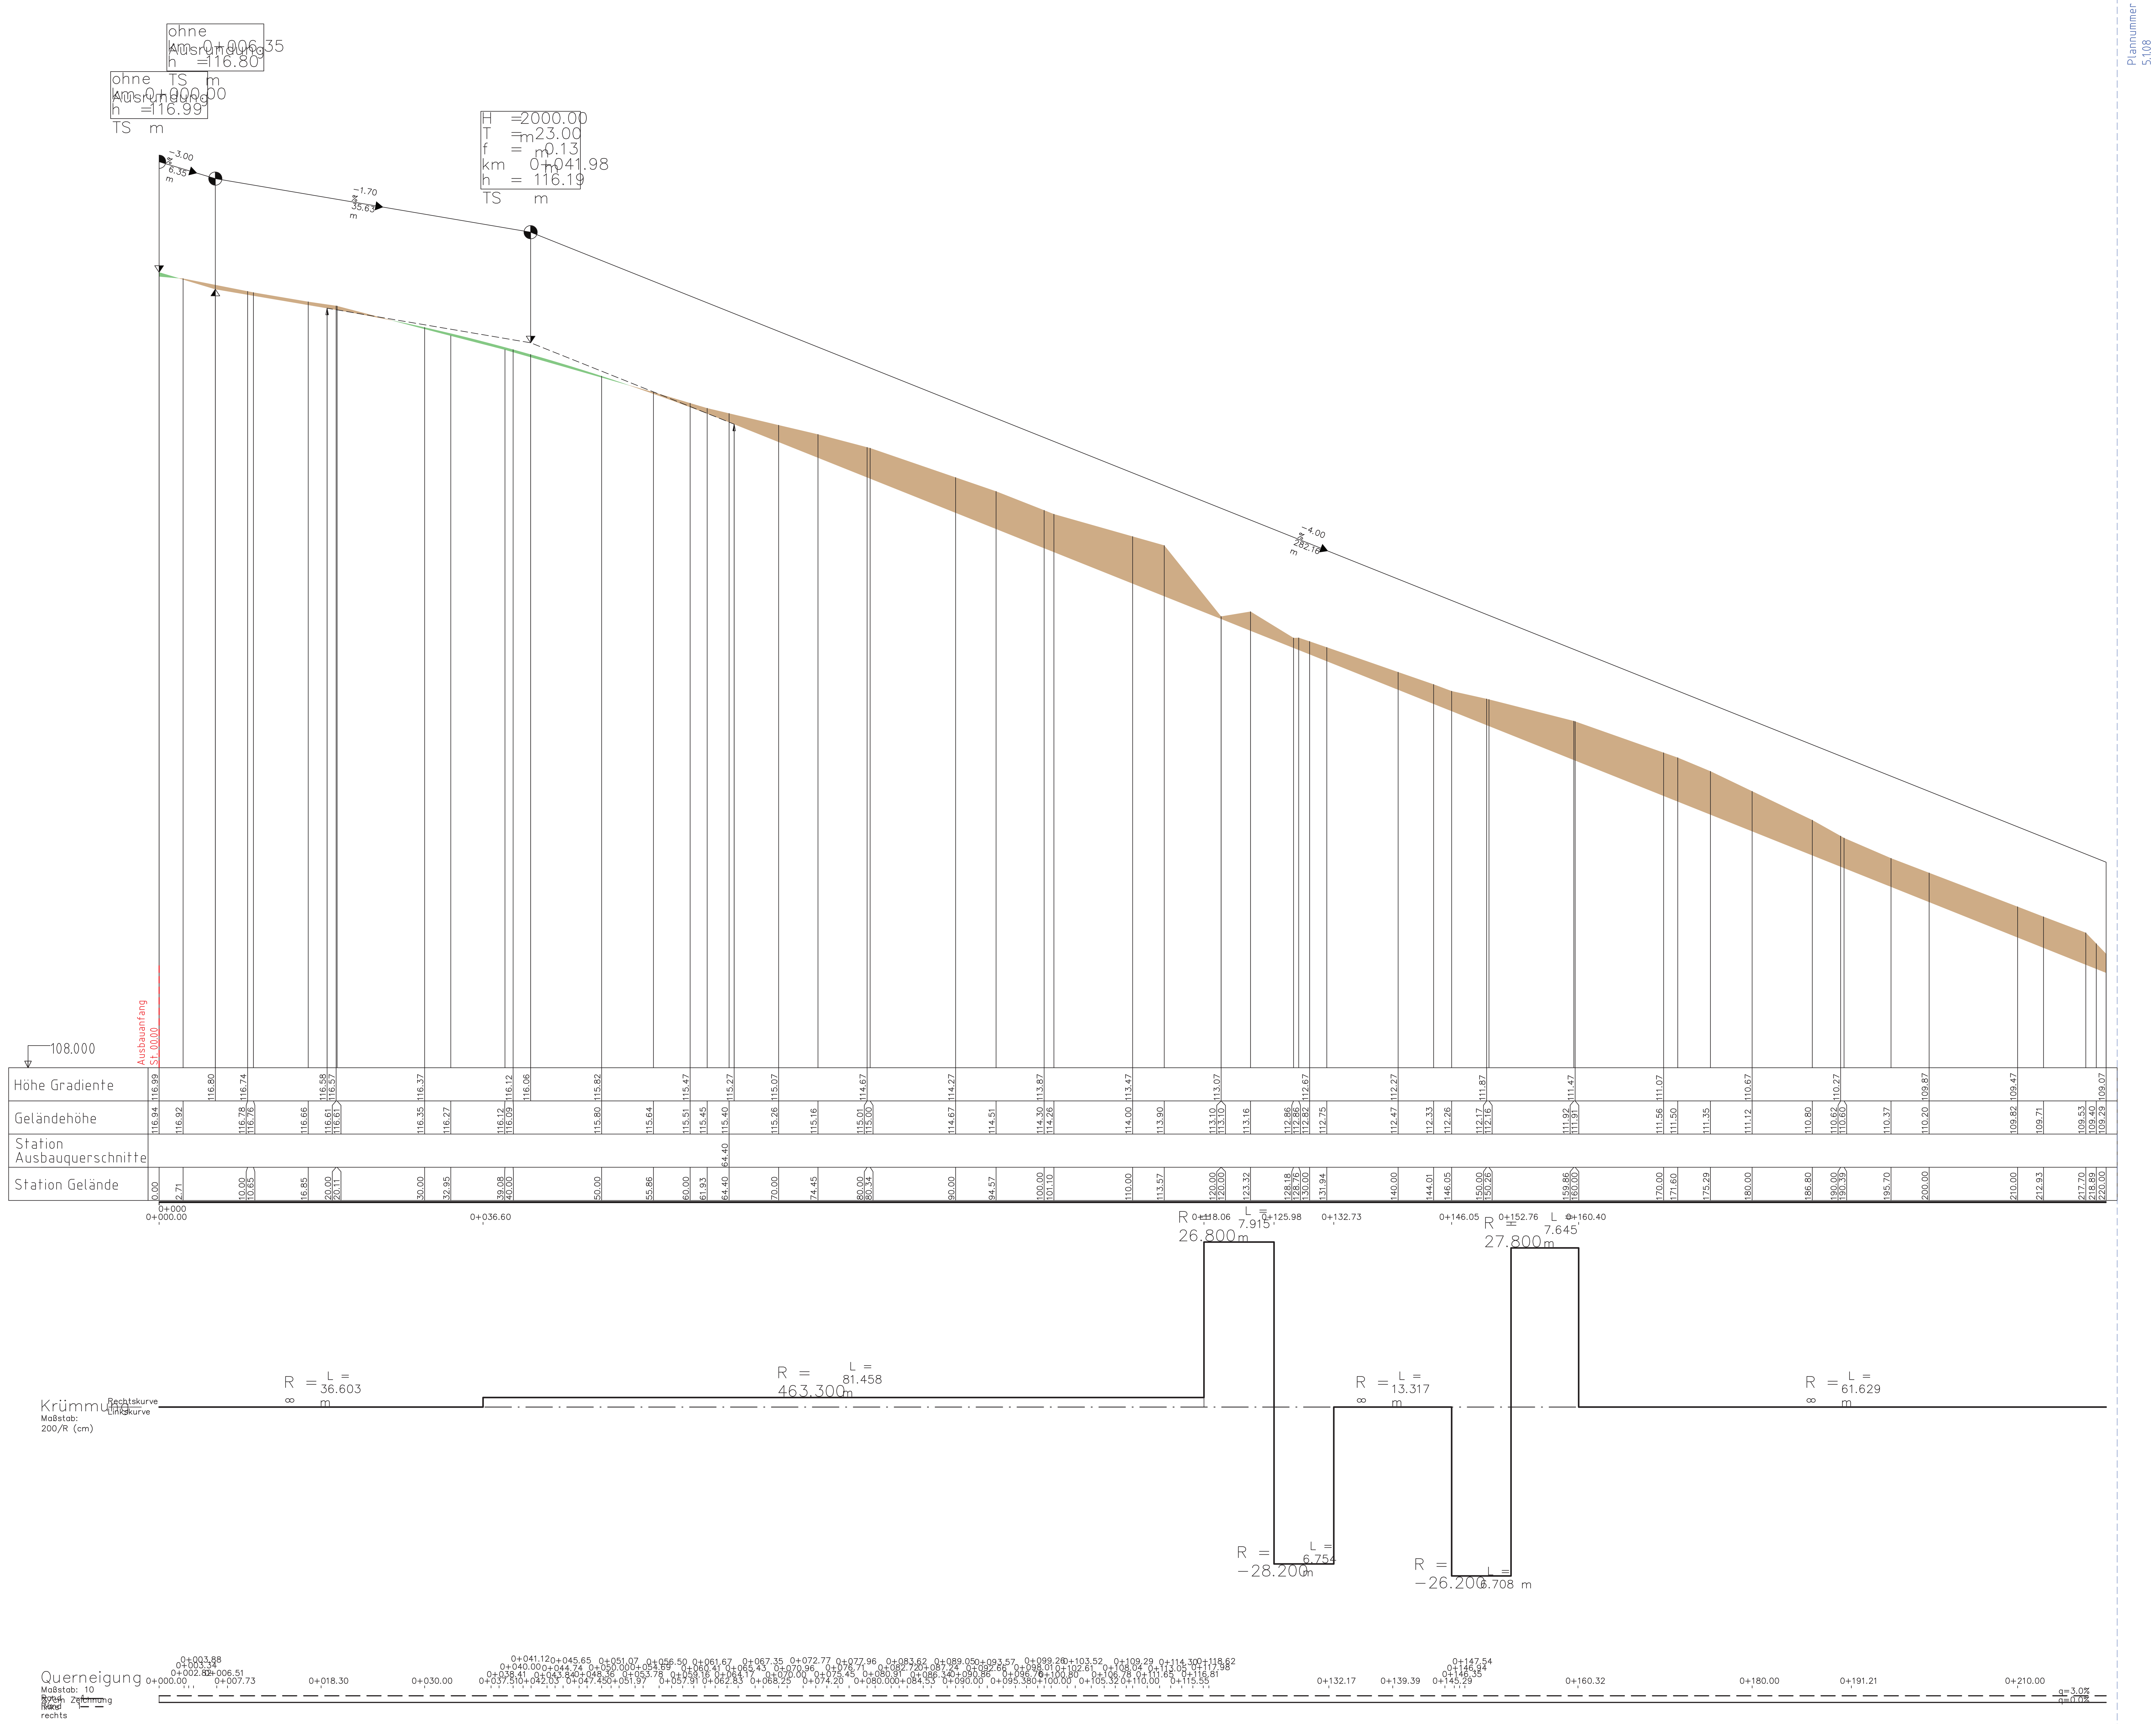


Legende:

- Damm
- Einschnitt

Nr.		Name
3		
2		
1		

Lage- / Höhensystem: Gauß-Krüger Netz Lagestatus 177 / NHN-System (Höhenstatus 170)

Lageskizze:

Auftraggeber:

BBVGmbH
Jahnplatz 5
33602 Bielefeld

BBVG
Bielefelder Beteiligungs- und Vermögensverwaltungsgesellsc…

Anl. Nr.: 2.6

	Datum
bearb.	12/2024
gez.	12/2024
gepr.	12/2024

Ausführungsplanung
Verlängerung der Stadtbahnlinie 4
Wendeschleife bis Schloßhofstraße, **Baulos 1120**

Planinhalt:
Höhenplan Achse 501 - 1 Gehweg

Planart:	Plannummer:	Maßstab.:
Höhenplan	2.6.06	1:250/25

BBVG	660.32	660.2	UWB	moBiel		Auf… 660…

Nur gültig für Ausschreibung