

Legende:

Damm

Einschnitt

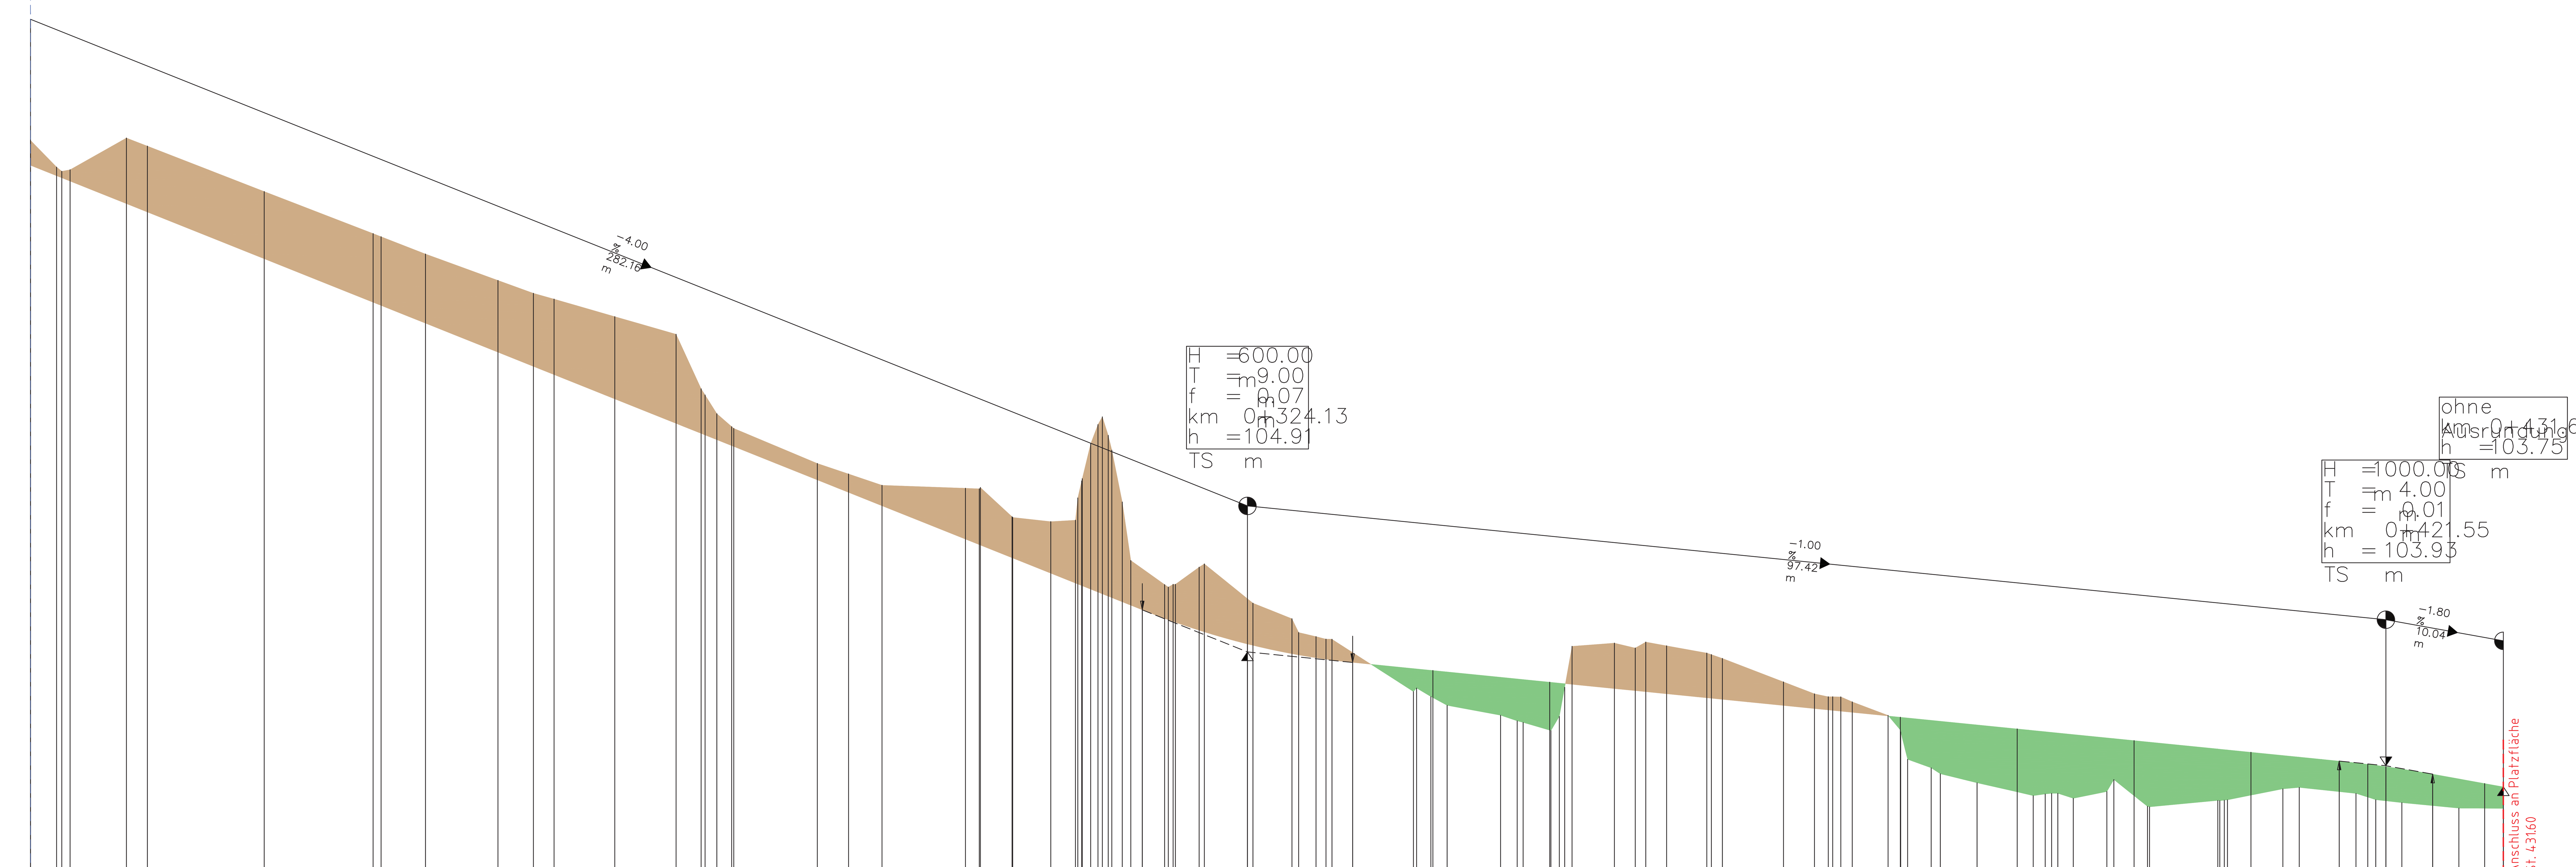

Höhe Gradiente	109.07, 108.67, 108.27, 107.87, 107.47, 107.07, 106.67, 106.27, 105.87, 105.47, 105.27, 105.09, 104.97, 104.86, 104.82, 104.75, 104.65, 104.55, 104.45, 104.35, 104.25, 104.15, 104.05, 103.97, 103.95, 103.93, 103.86, 103.78, 103.75
Geländehöhe	109.29, 109.06, 109.02, 109.04, 109.31, 109.24, 108.85, 108.49, 108.46, 108.31, 108.09, 107.98, 107.93, 107.78, 107.63, 107.16, 107.11, 106.95, 106.84, 106.82, 106.52, 106.43, 106.33, 106.31, 106.30, 106.32, 106.07, 106.06, 106.06, 106.06, 106.06, 106.02, 106.04, 106.23, 106.37, 106.39, 106.69, 106.85, 106.92, 106.76, 106.64, 106.19, 105.69, 105.48, 105.46, 105.49, 105.49, 105.63, 105.66, 105.33, 105.19, 105.07, 105.04, 105.02, 105.02, 104.57, 104.60, 104.53, 104.52, 104.45, 104.37, 104.32, 104.30, 104.24, 104.23, 104.36, 104.61, 104.96, 104.98, 104.94, 104.99, 104.96, 104.90, 104.89, 104.85, 104.65, 104.55, 104.52, 104.52, 104.52, 104.48, 104.36, 104.24, 104.24, 104.22, 103.99, 103.92, 103.86, 103.79, 103.71, 103.68, 103.69, 103.70, 103.65, 103.71, 103.82, 103.68, 103.59, 103.58, 103.64, 103.63, 103.64, 103.64, 103.68, 103.74, 103.75, 103.70, 103.66, 103.64, 103.62, 103.57, 103.57, 103.57
Station Ausbauquerschnitte	277.72, 363.83, 420.00
Station Gelände	220.00, 222.24, 222.68, 223.39, 228.21, 230.00, 240.00, 249.32, 250.00, 253.80, 260.00, 263.04, 264.80, 270.00, 275.24, 277.39, 277.72, 278.73, 280.00, 280.18, 287.33, 290.00, 292.87, 300.00, 301.19, 301.28, 303.99, 304.01, 304.03, 304.04, 307.31, 309.42, 309.62, 309.95, 310.00, 310.72, 311.34, 311.72, 312.22, 312.53, 313.42, 314.15, 317.05, 317.36, 317.77, 317.97, 320.00, 320.44, 324.61, 327.94, 328.51, 330.00, 330.86, 331.37, 338.34, 338.61, 339.83, 340.00, 341.22, 345.79, 347.21, 347.73, 350.00, 350.10, 350.82, 351.28, 351.91, 355.53, 357.32, 358.22, 360.00, 363.44, 363.83, 364.77, 370.00, 372.65, 373.83, 374.22, 374.91, 375.89, 378.95, 380.00, 380.01, 380.03, 380.62, 382.64, 383.42, 386.57, 390.00, 391.37, 392.40, 392.95, 393.47, 394.80, 397.67, 398.27, 400.00, 401.15, 401.32, 407.17, 407.33, 407.72, 407.99, 410.00, 412.73, 414.13, 418.99, 420.00, 420.68, 422.91, 427.79, 430.00, 431.60

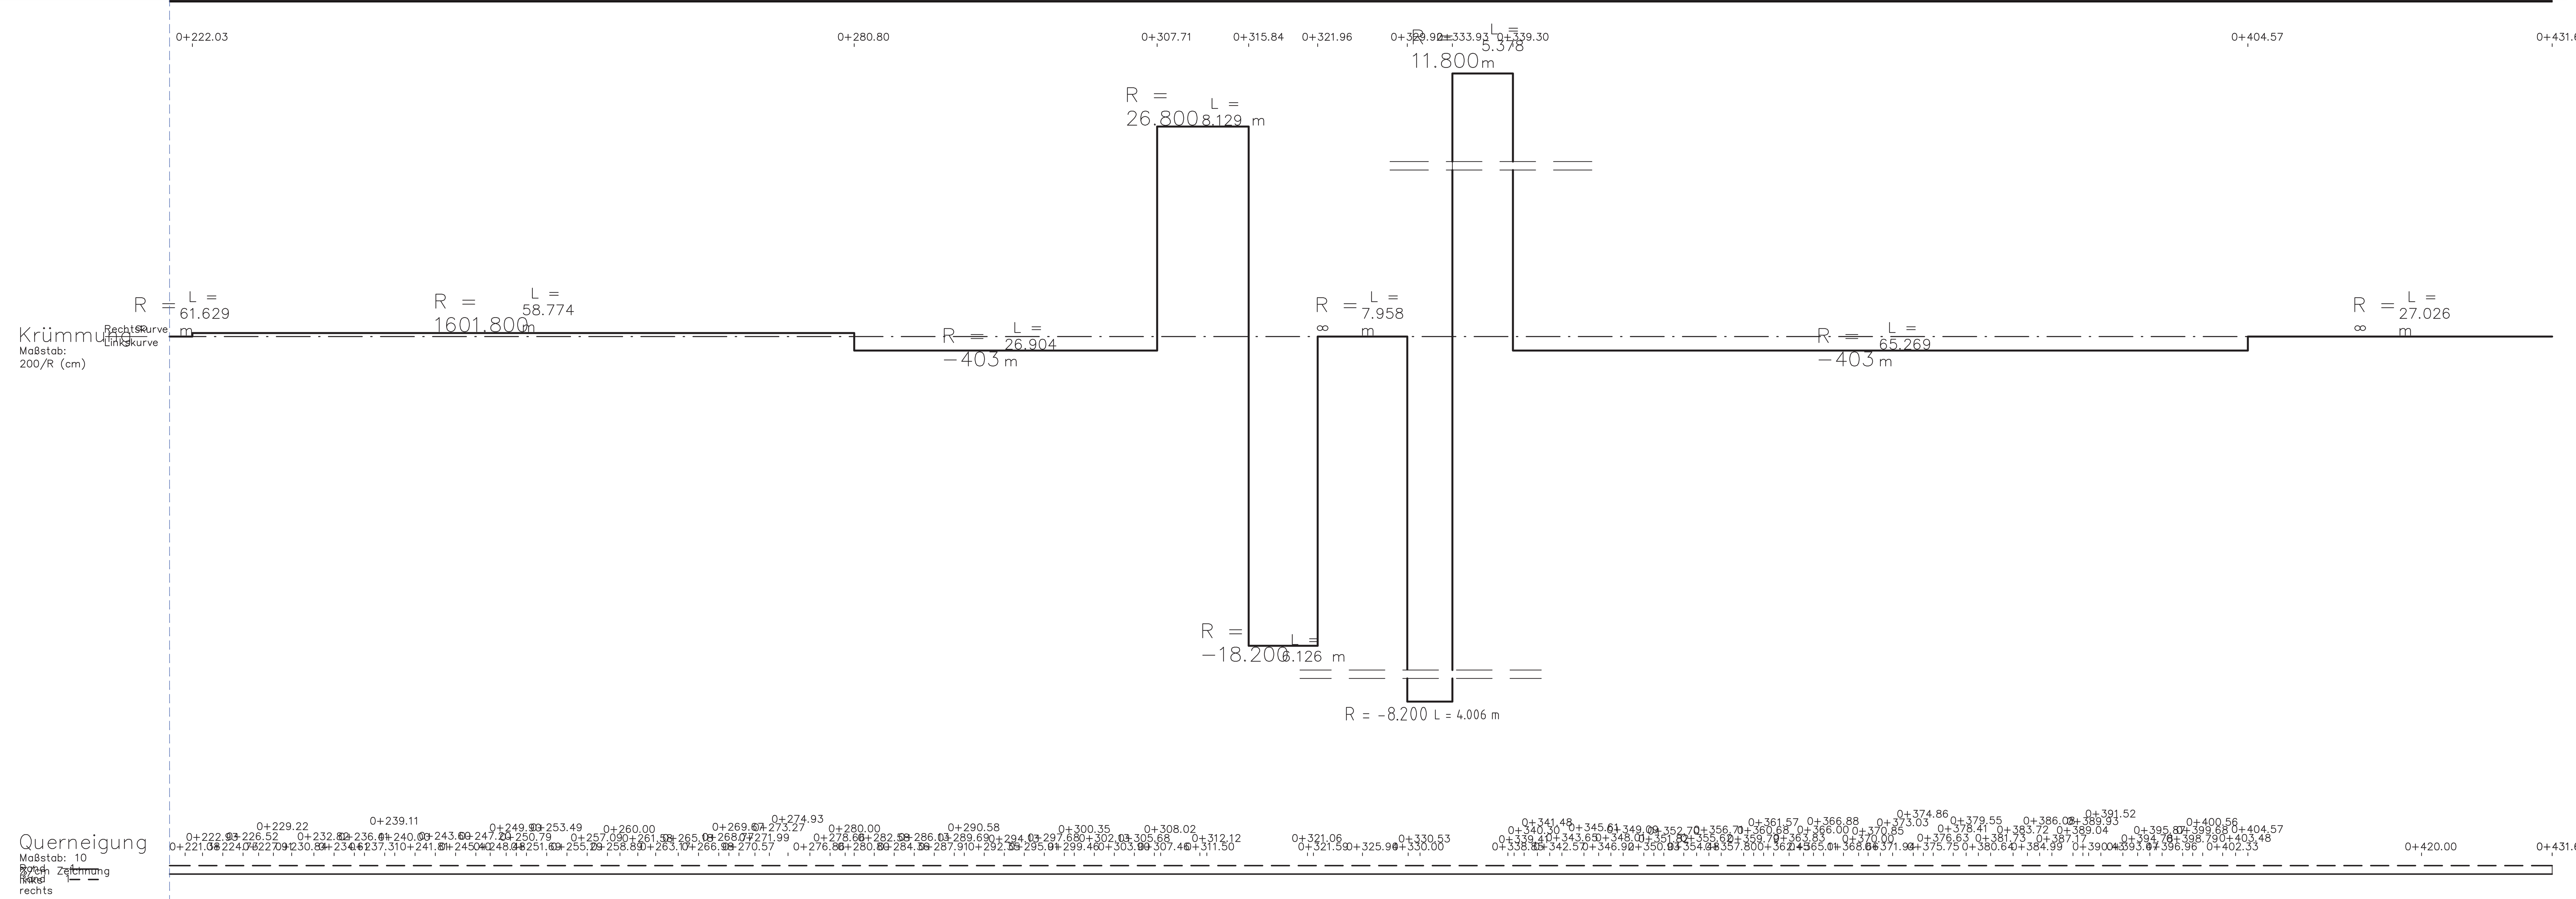

3			
2			
1			
Nr.		Name	Datum

Lage- / Höhensystem: Gauß-Krüger Netz Lagestatus 177 / NHN-System (Höhenstatus 170)

Lageskizze:

Auftraggeber:

BBVGmbH
Jahnplatz 5
33602 Bielefeld

BBVG
Bielefelder Beteiligungs- und Vermögensverwaltungsgesellschaft mbH

Anl. Nr.: 2.6

	Datum	Name
bearb.	12/2024	GE
gez.	12/2024	Fo
gepr.	12/2024	Ge

Ausführungsplanung

Verlängerung der Stadtbahnlinie 4

Wendeschleife bis Schloßhofstraße, **Baulos 1120**

Planinhalt:

Höhenplan Achse 501 - 2 Gehweg

Planart:	Plannummer:	Maßstab.:
Höhenplan	2.6.07	1:250/25

BBVG	660.32	660.2	UWB	moBiel		Aufgestellt 660.3

Nur gültig für Ausschreibung