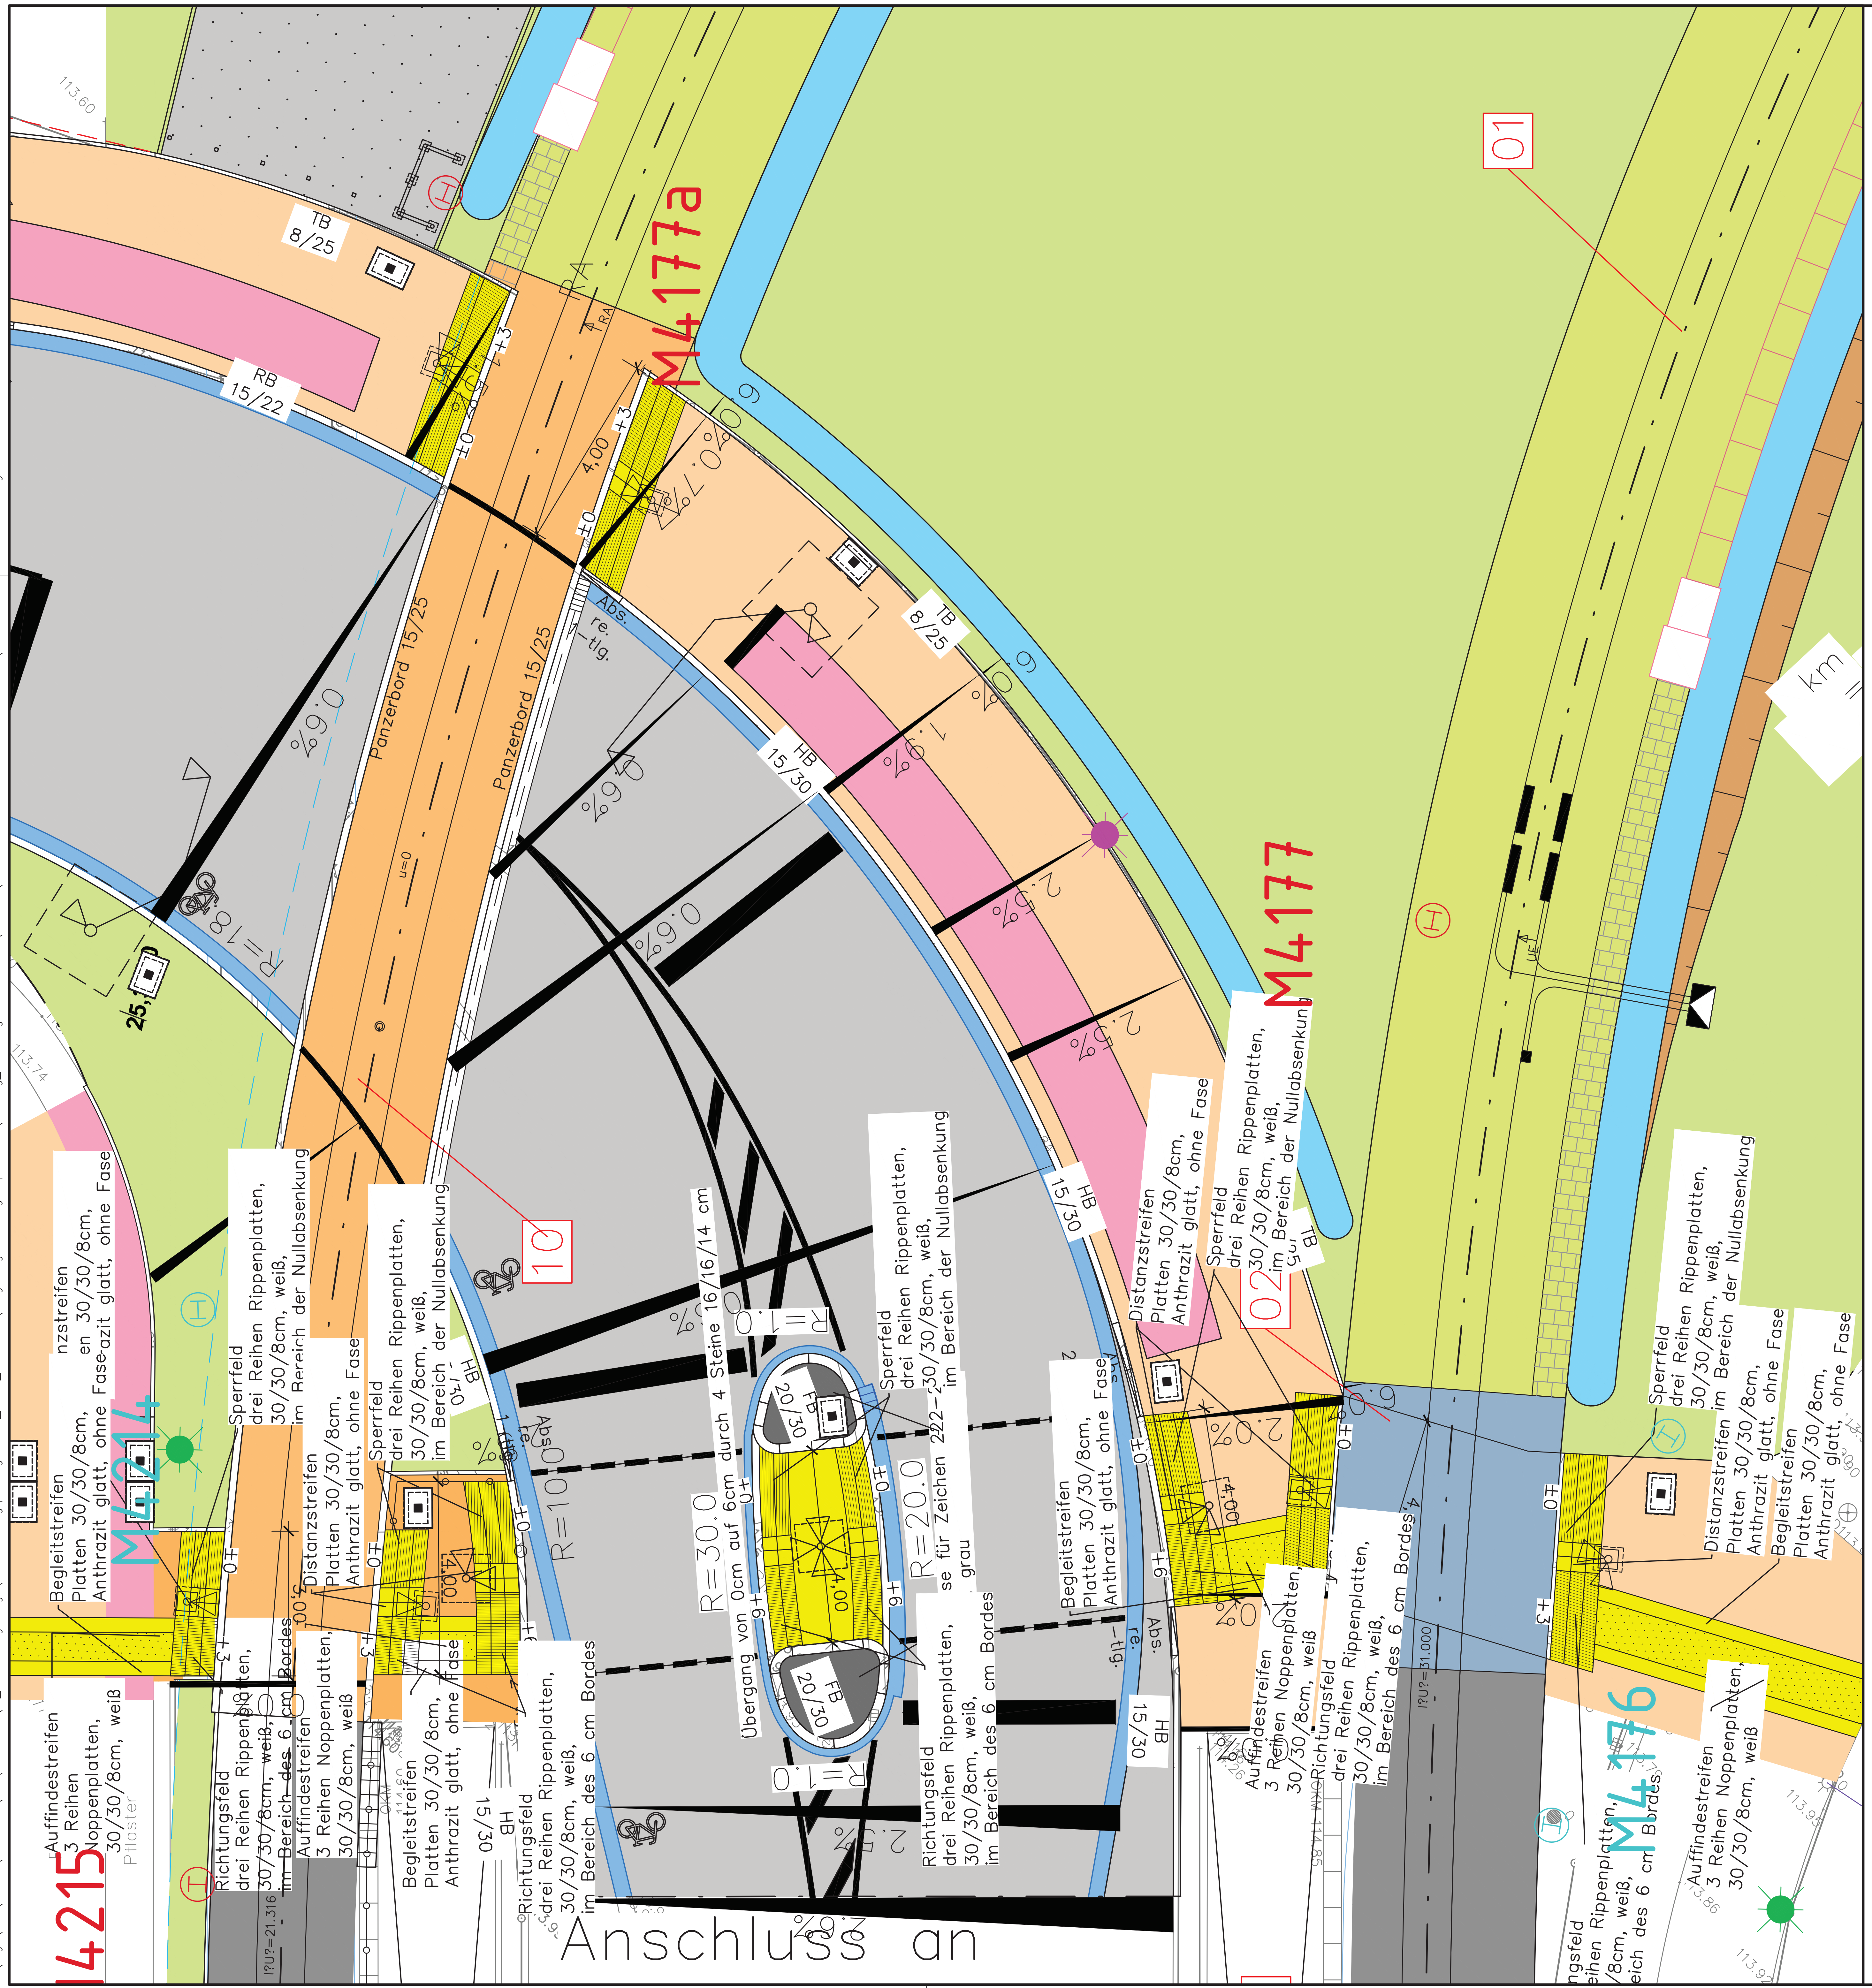


Oberbauformen Gleis

Bestand (Anschluss Zehlendorfer Damm):
Travetto Halbschwellen auf Ortbetonplatte, mit Plastereindeckung

01 Hochliegendes Rasengleis, Vignolschiene 49 E1–R260V, elastisch gelagert auf FT– Betongleisbalken

02 Gleiseindeckung elastomere Kleinflächenplatten, Vignolschiene 49 E1–R260V, elastisch gelagert auf FT–Betongleisbalken

03 Gleiseindeckung auf OK Balken, Vignolschiene 49 E1–R260V, hochelastisch gelagert auf FT–Betongleisbalken. Zwischenraum innerhalb FT–Balken mit Betonverfüllung und Oberflächenprägung (Pflasteroptik)

04 Gleiseindeckung Gleisübergangsplatten, Vignolschiene 49 E1–R260V, hochelastisch gelagert auf FT–Betongleisbalken.

05 Masse–Feder–System (MFS) mit geprägter Aphalteindeckung (≙ Plattenbelag), Rillenschiene 60 R2–R260V, kontinuierlich und hochelastisch gelagert Wechsel der Schienenform (Bereich Bstg.rampe /im Rasengleis östl.

06 Masse–Feder–System (MFS) entsprechend 05, aber ohne Oberflächenprägung im Überfahrt–Bereich

07 Hochliegendes Rasengleis, Vignolschiene 49 E1–R260V / Weichen 49 E1–R260V, elastisch gelagert auf Weichentragplatte (Ortbeton)

08 Masse–Feder–System (MFS) mit hochliegendem Rasengleis, Vignolschiene 49 E1–R260V auf 2–Blockschwellen, kontinuierlich und hochelastisch gelagert, Wechsel der Schienenform (Bereich östl. BÜ).

09 Gleiseindeckung auf OK Balken, Vignolschiene 49 E1–R260V, elastisch gelagert auf FT–Betongleisbalken. Zwischenraum innerhalb FT–Balken mit Betonverfüllung und Oberflächenprägung (Pflasteroptik)

10 Gleiseindeckungsplatten /Bahnübergangsystem mit Panzerborden, Vignolschiene 49 E1–R260V, elastisch gelagert auf FT–Betongleisbalken.

11 Hochliegendes Rasengleis (SOK), Vignolschiene 49 E1–R260V, –> siehe Nr. 12

12 Hochliegendes Rasengleis (SOK), Vignolschiene 49 E1–R260V, hochelastisch gelagert auf FT–Betongleisbalken Mit Füllelementen zwischen den Auflagerpunkten und ggf. Schutzkappen auf den Lagern. Alternativ Trennfolie anordnen und bis SOK hochziehen.

13 Hochliegendes Rasengleis (SOK), Vignolschiene 49 E1–R260V mit Führungsschiene, elastisch gelagert auf FT– Betongleisbalken. Rasenfläche mit Kunststoff–Rasengitter verstärkt.

ısaat) 304 Pflaster/Platten gem. Platzgestalt

305 Schotterrasen

306 Bahnsteigbelag gem. "mobil 2.0"

307 Pflasterflächen im Gleisbereich (2C

Grünbeet Platz Lange Lage

taktile Leitelemente Gleisquerung
Rippenplatte mit Absenkung längs +3 cm, quer ±0 cm
taktile Leitelemente Straßenquerung
Rippenplatte mit Absenkung längs +6 cm, quer ±0 cm
Details zur Ausführung gem. "Barrierefreie Standards der Stadt Bielefeld"

Beleuchtungsmast 5 m

Beleuchtungsmast 6 m


Beleuchtungsmast 8 m

Beleuchtungsmast Vorhanden

Nr.		Name	Datum
5			
4			
3			
2	Überarbeitung nach Prüfung durch Auftraggeber	Schäfers	28.05.2025
1	Überarbeitung nach Prüfung durch Auftraggeber	Schäfers	24.01.2025

Lage- / Höhensystem: Gauß-Krüger Netz Lagestatus 177 / NHN-System (Höhenstatus 170)

Lageskizze:

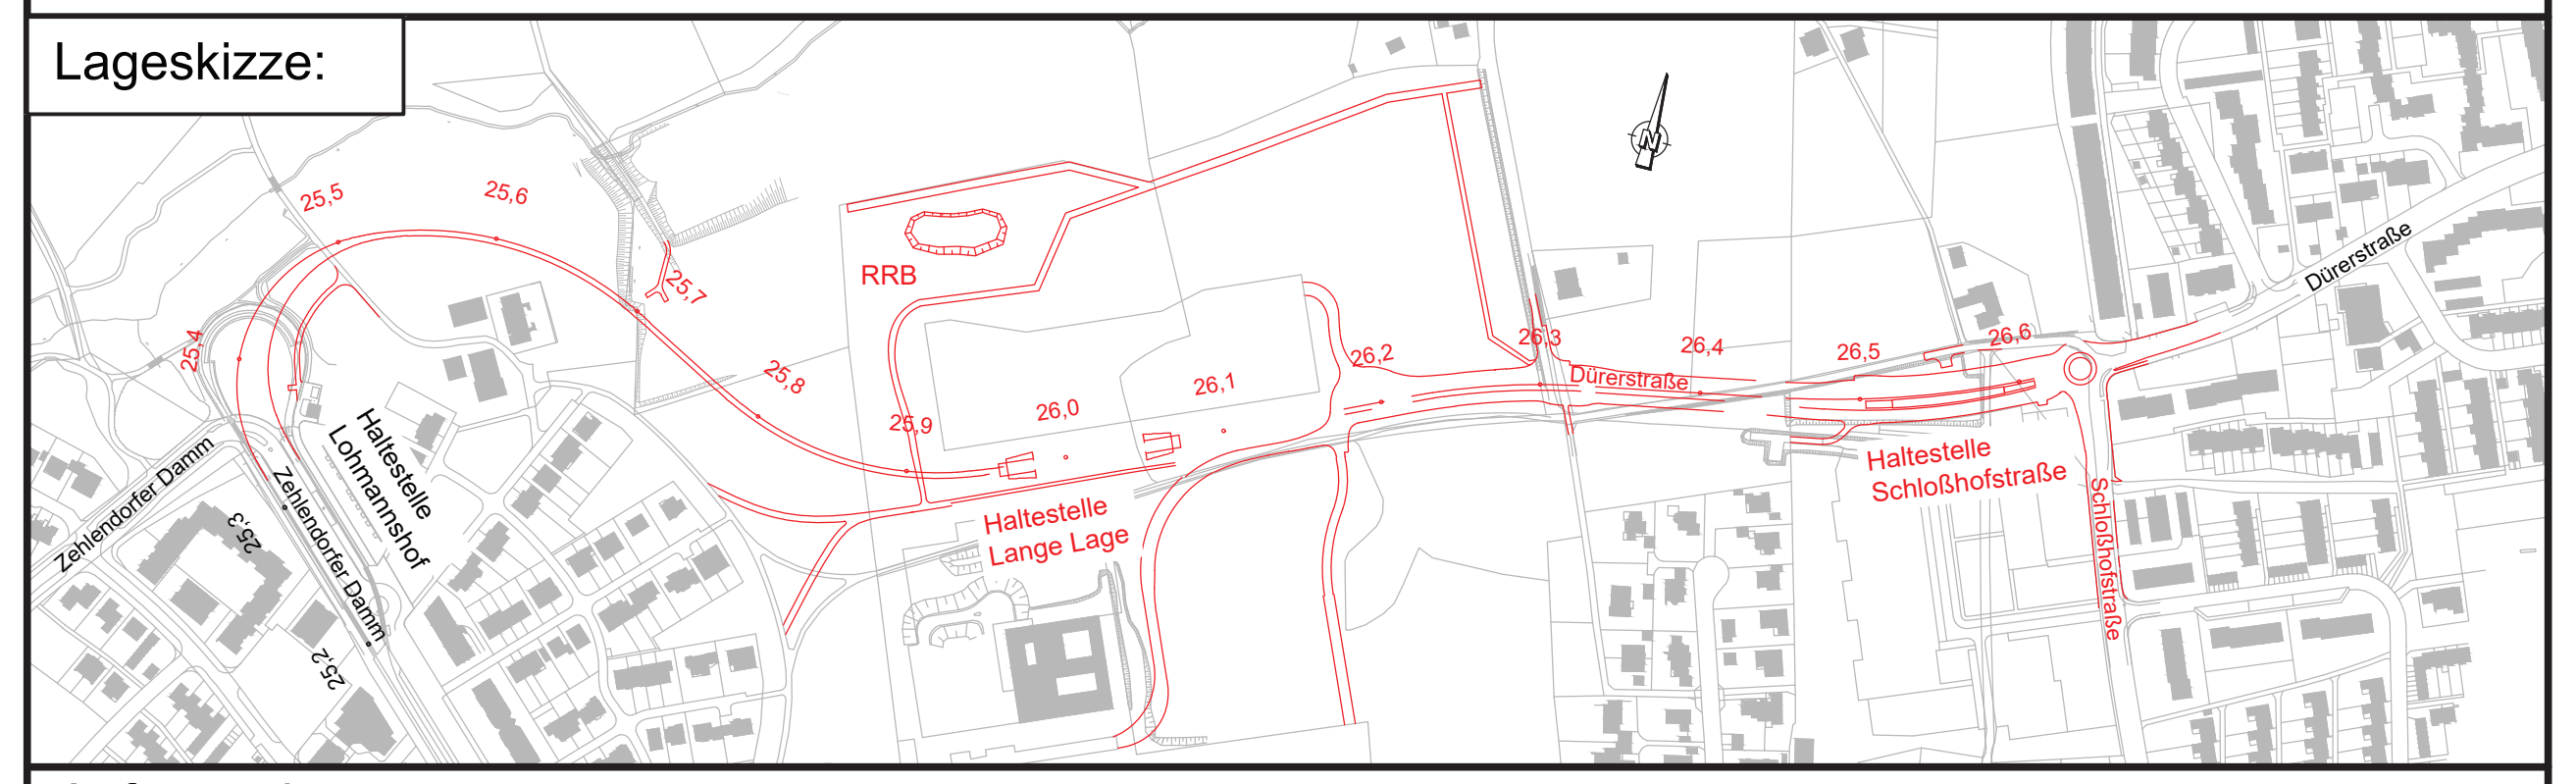

Auftraggeber:
BBVGmbH
Jahnplatz 5
33602 Bielefeld

BBVG
Bielefelder Beteiligungs- und Vermögensverwaltungsgesellschaft mbH

Auftragnehmer Planung:

Planverfasser:

Anl. Nr.: 2.9.01

	Datum	Name
bearb.	08/2024	sd
gez.	08/2024	js
gepr.	08/2024	ab

Nur gültig für Ausschreibung

Ausführungsplanung

Verlängerung der Stadtbahnlinie 4

Wendeschleife bis Schloßhofstraße, **Baulos 1120**

Planinhalt: Detailplan Querung 1

Planart:	Plannummer:	Maßstab.:
Lageplan	DP 01	1:100

BBVG	660.32	660.2	UWB	moBiel	Aufgestellt 660.3