
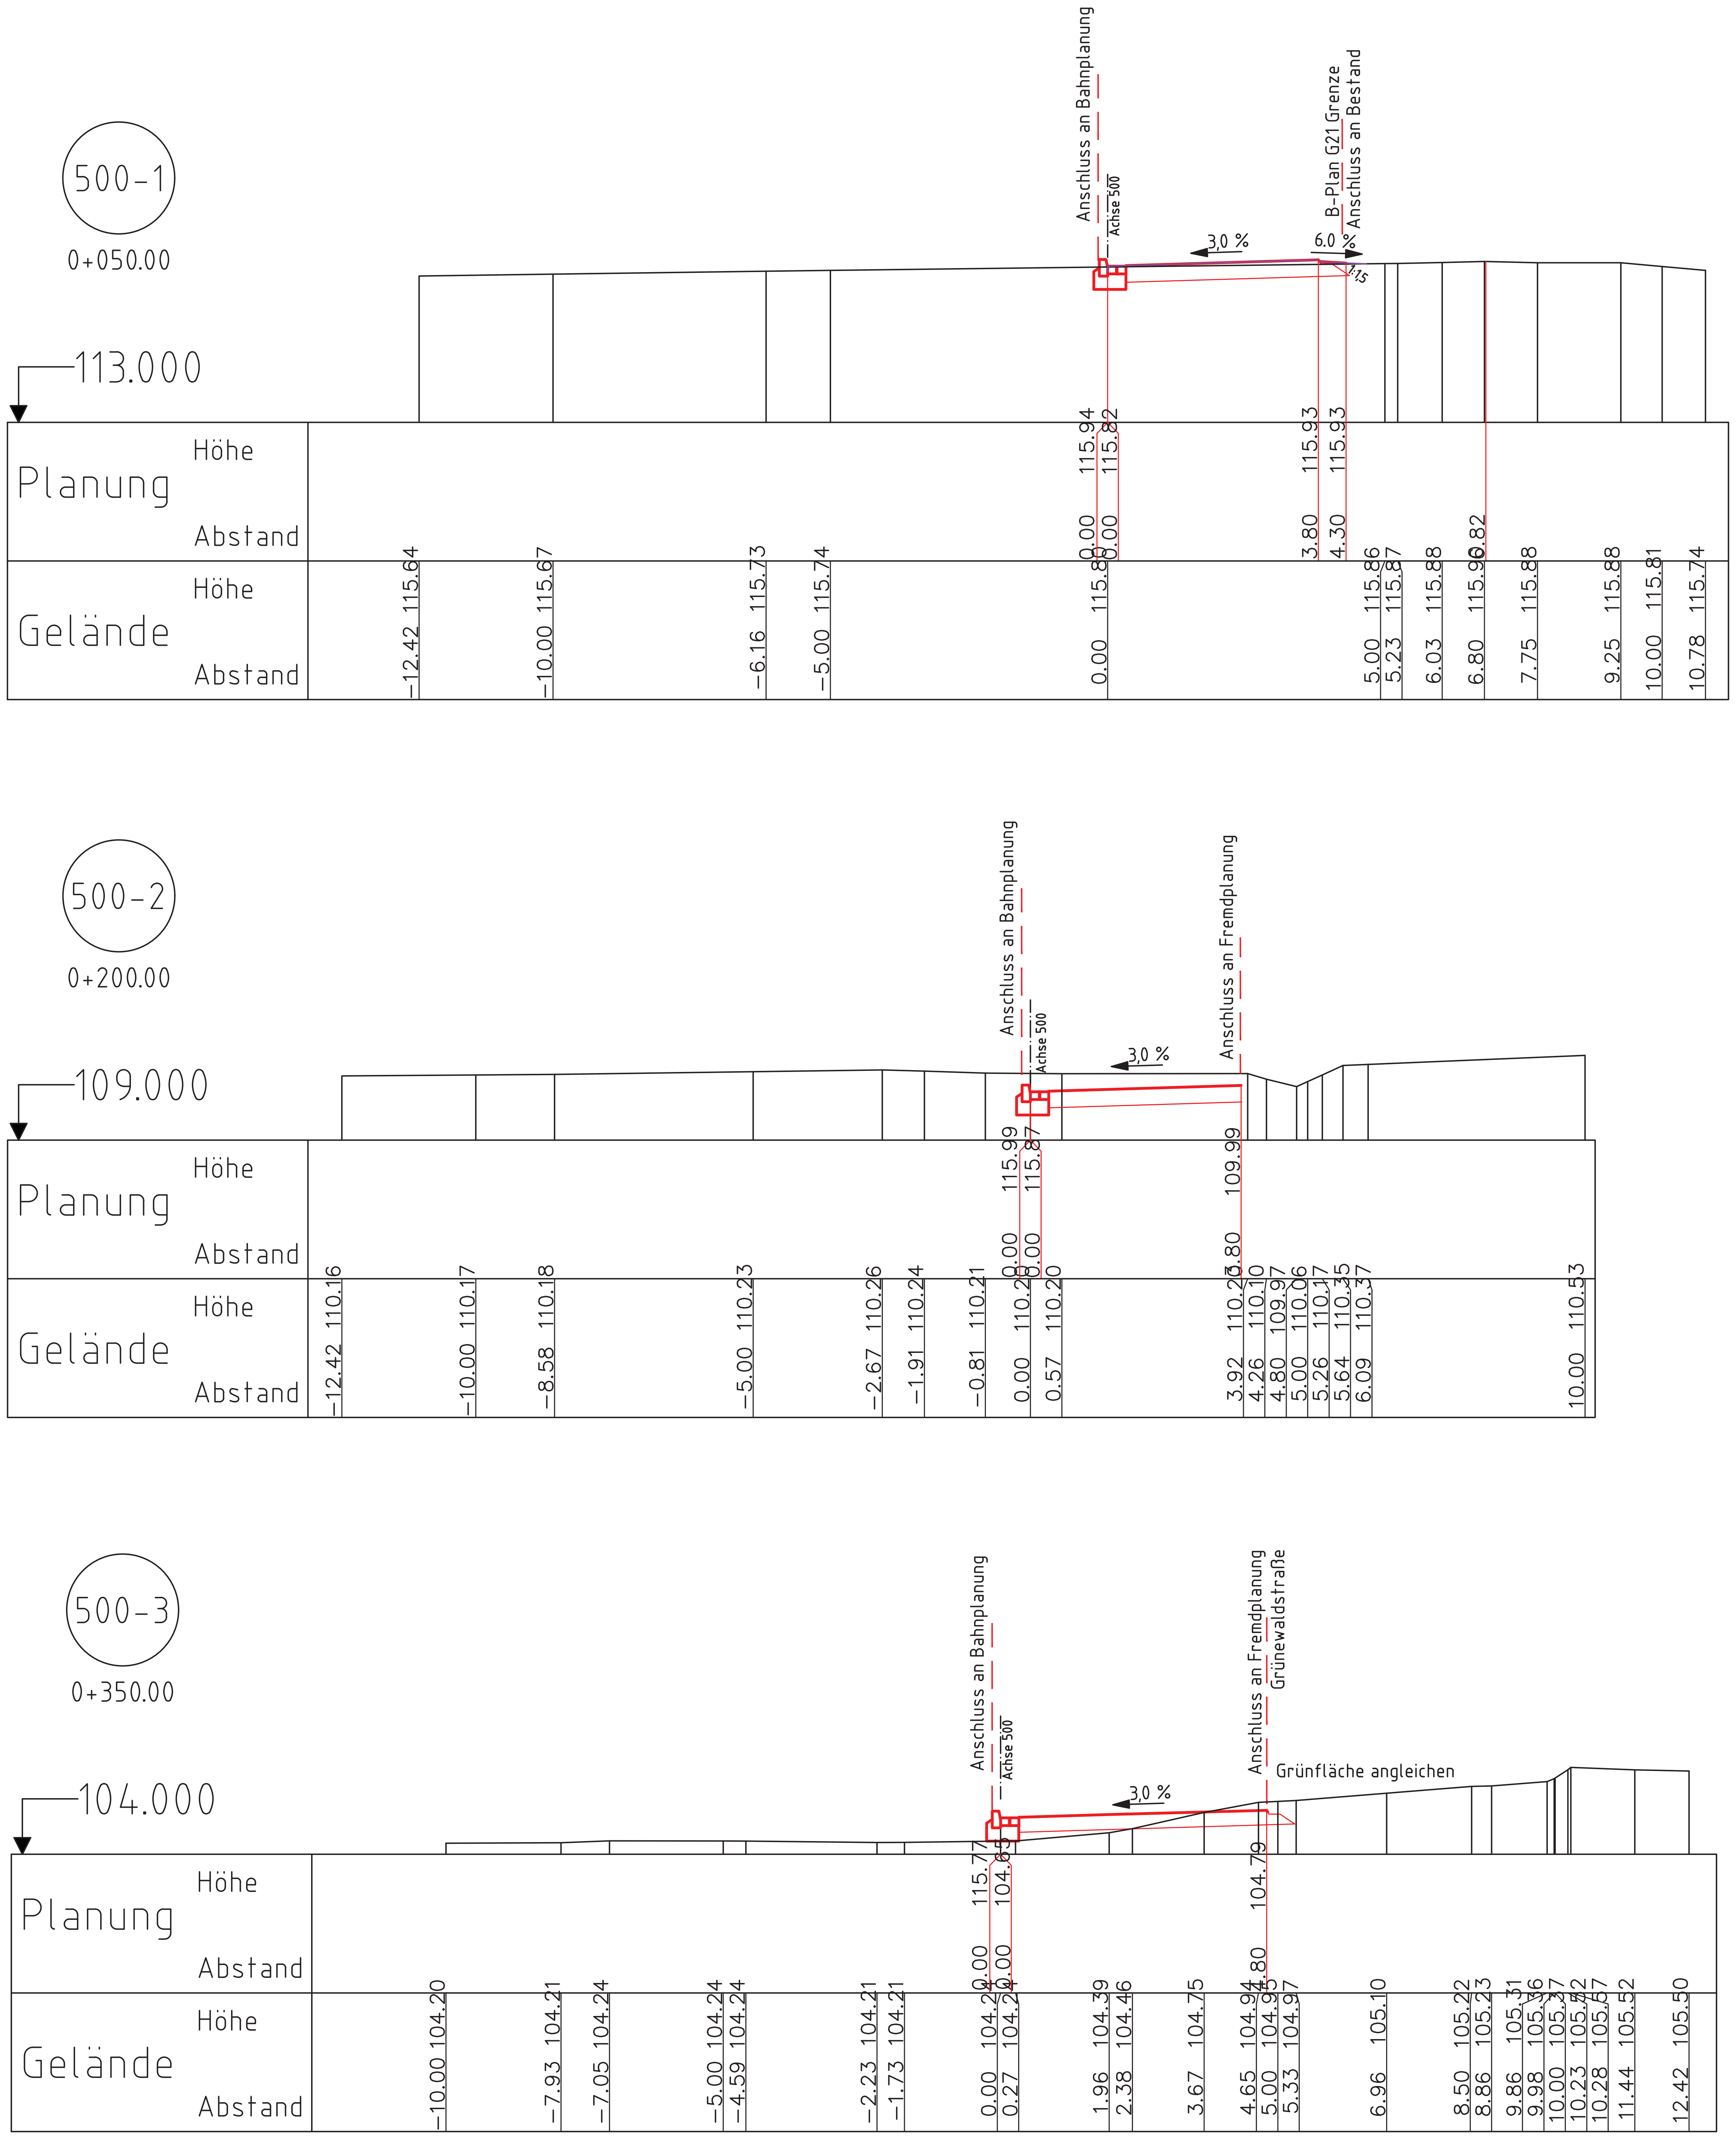


Nr.		Name	Datum
3			
2			
1	Einarbeitung Rücklauf AfV	Geppert	27.05.2025

Lage- / Höhensystem: Gauß-Krüger Netz Lagestatus 177 / NHN-System (Höhenstatus 170)

Lageskizze:

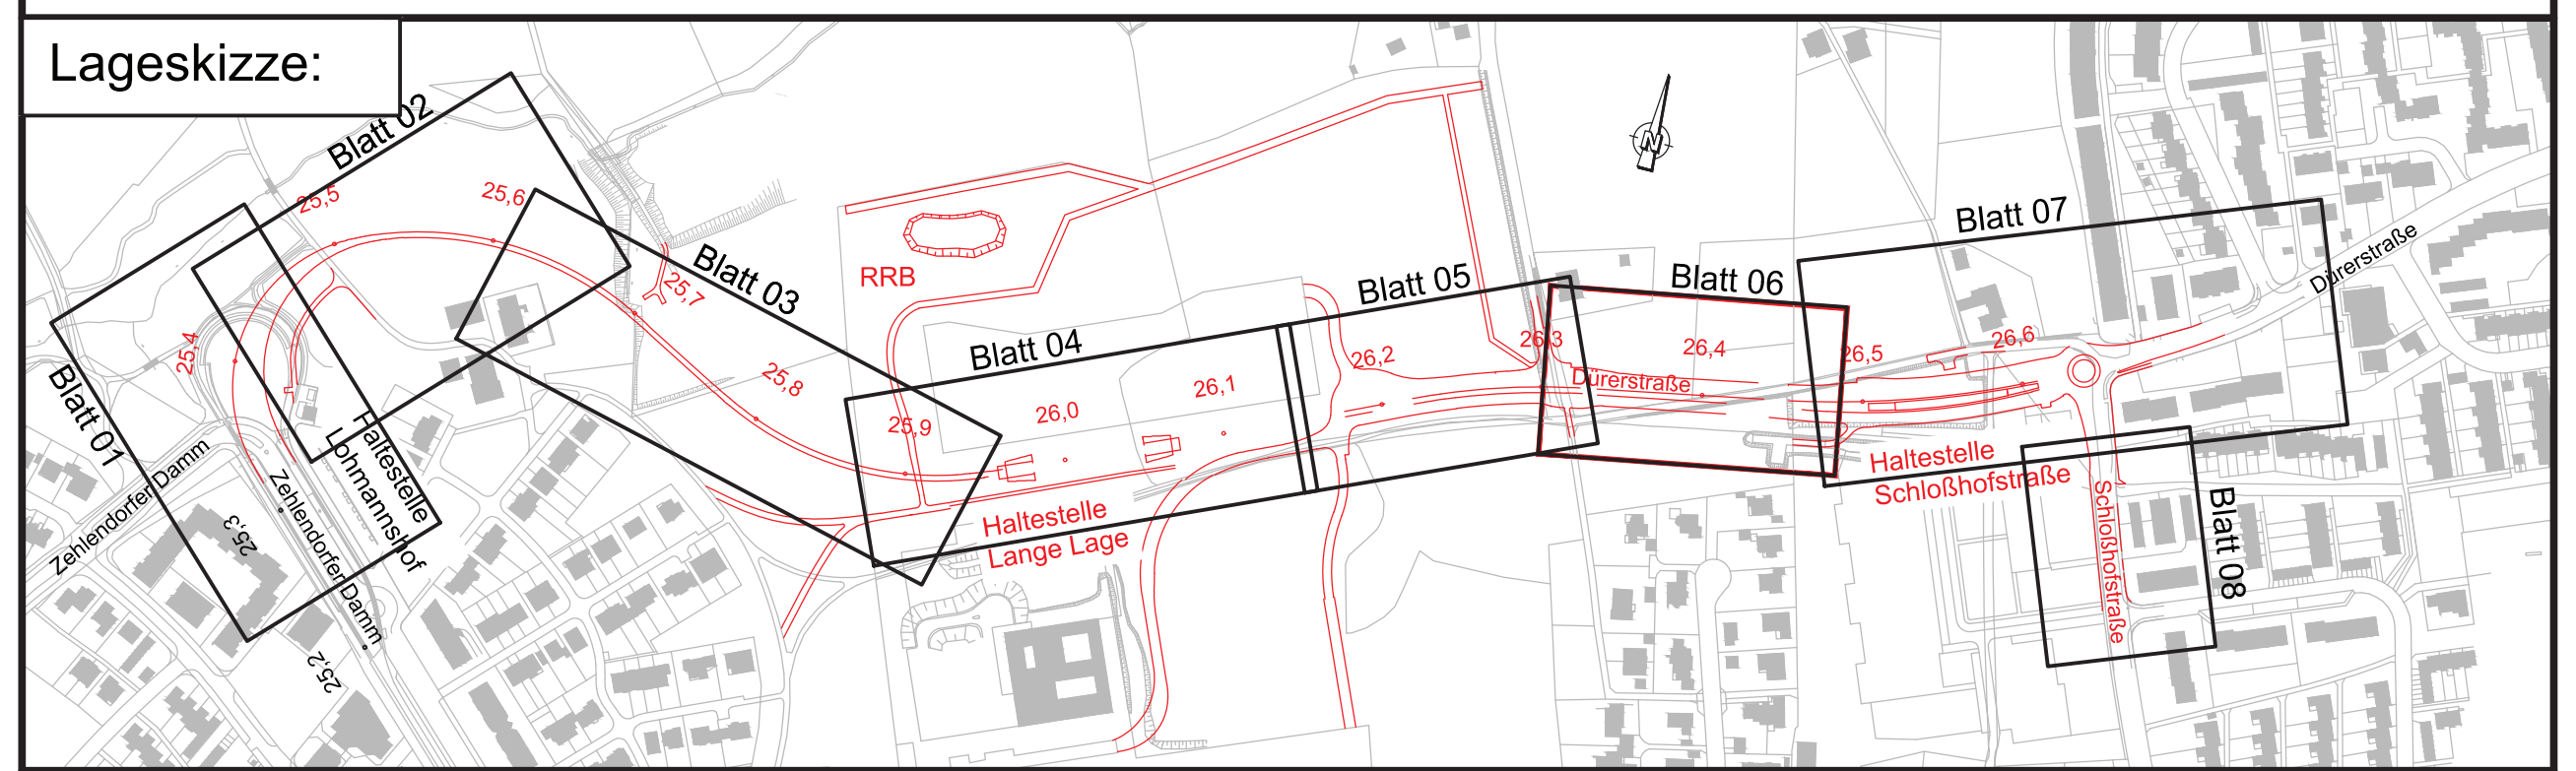

Auftraggeber:

BBVGmbH
Jahnplatz 5
33602 Bielefeld

BBVG
Bielefelder Beteiligungs- und Vermögensverwaltungsgesellschaft mbH

Anl. Nr.: 2.10

	Datum	Name
bearb.	12/2024	Ge
gez.	12/2024	Fo
gepr.	12/2024	Ge

Ausführungsplanung

Verlängerung der Stadtbahnlinie 4

Wendeschleife bis Schloßhofstraße, **Baulos 1120**

Planinhalt:

Querprofile Achse 501 - gemeinsamer Geh- und Radweg

Planart:	Plannummer:	Maßstab.:
Querprofile 501-1, 501-2 und 501-3	2.10.104	1:100

BBVG	660.32	660.2	UWB	moBiel		Aufgestellt 660.3

Nur gültig für Ausschreibung