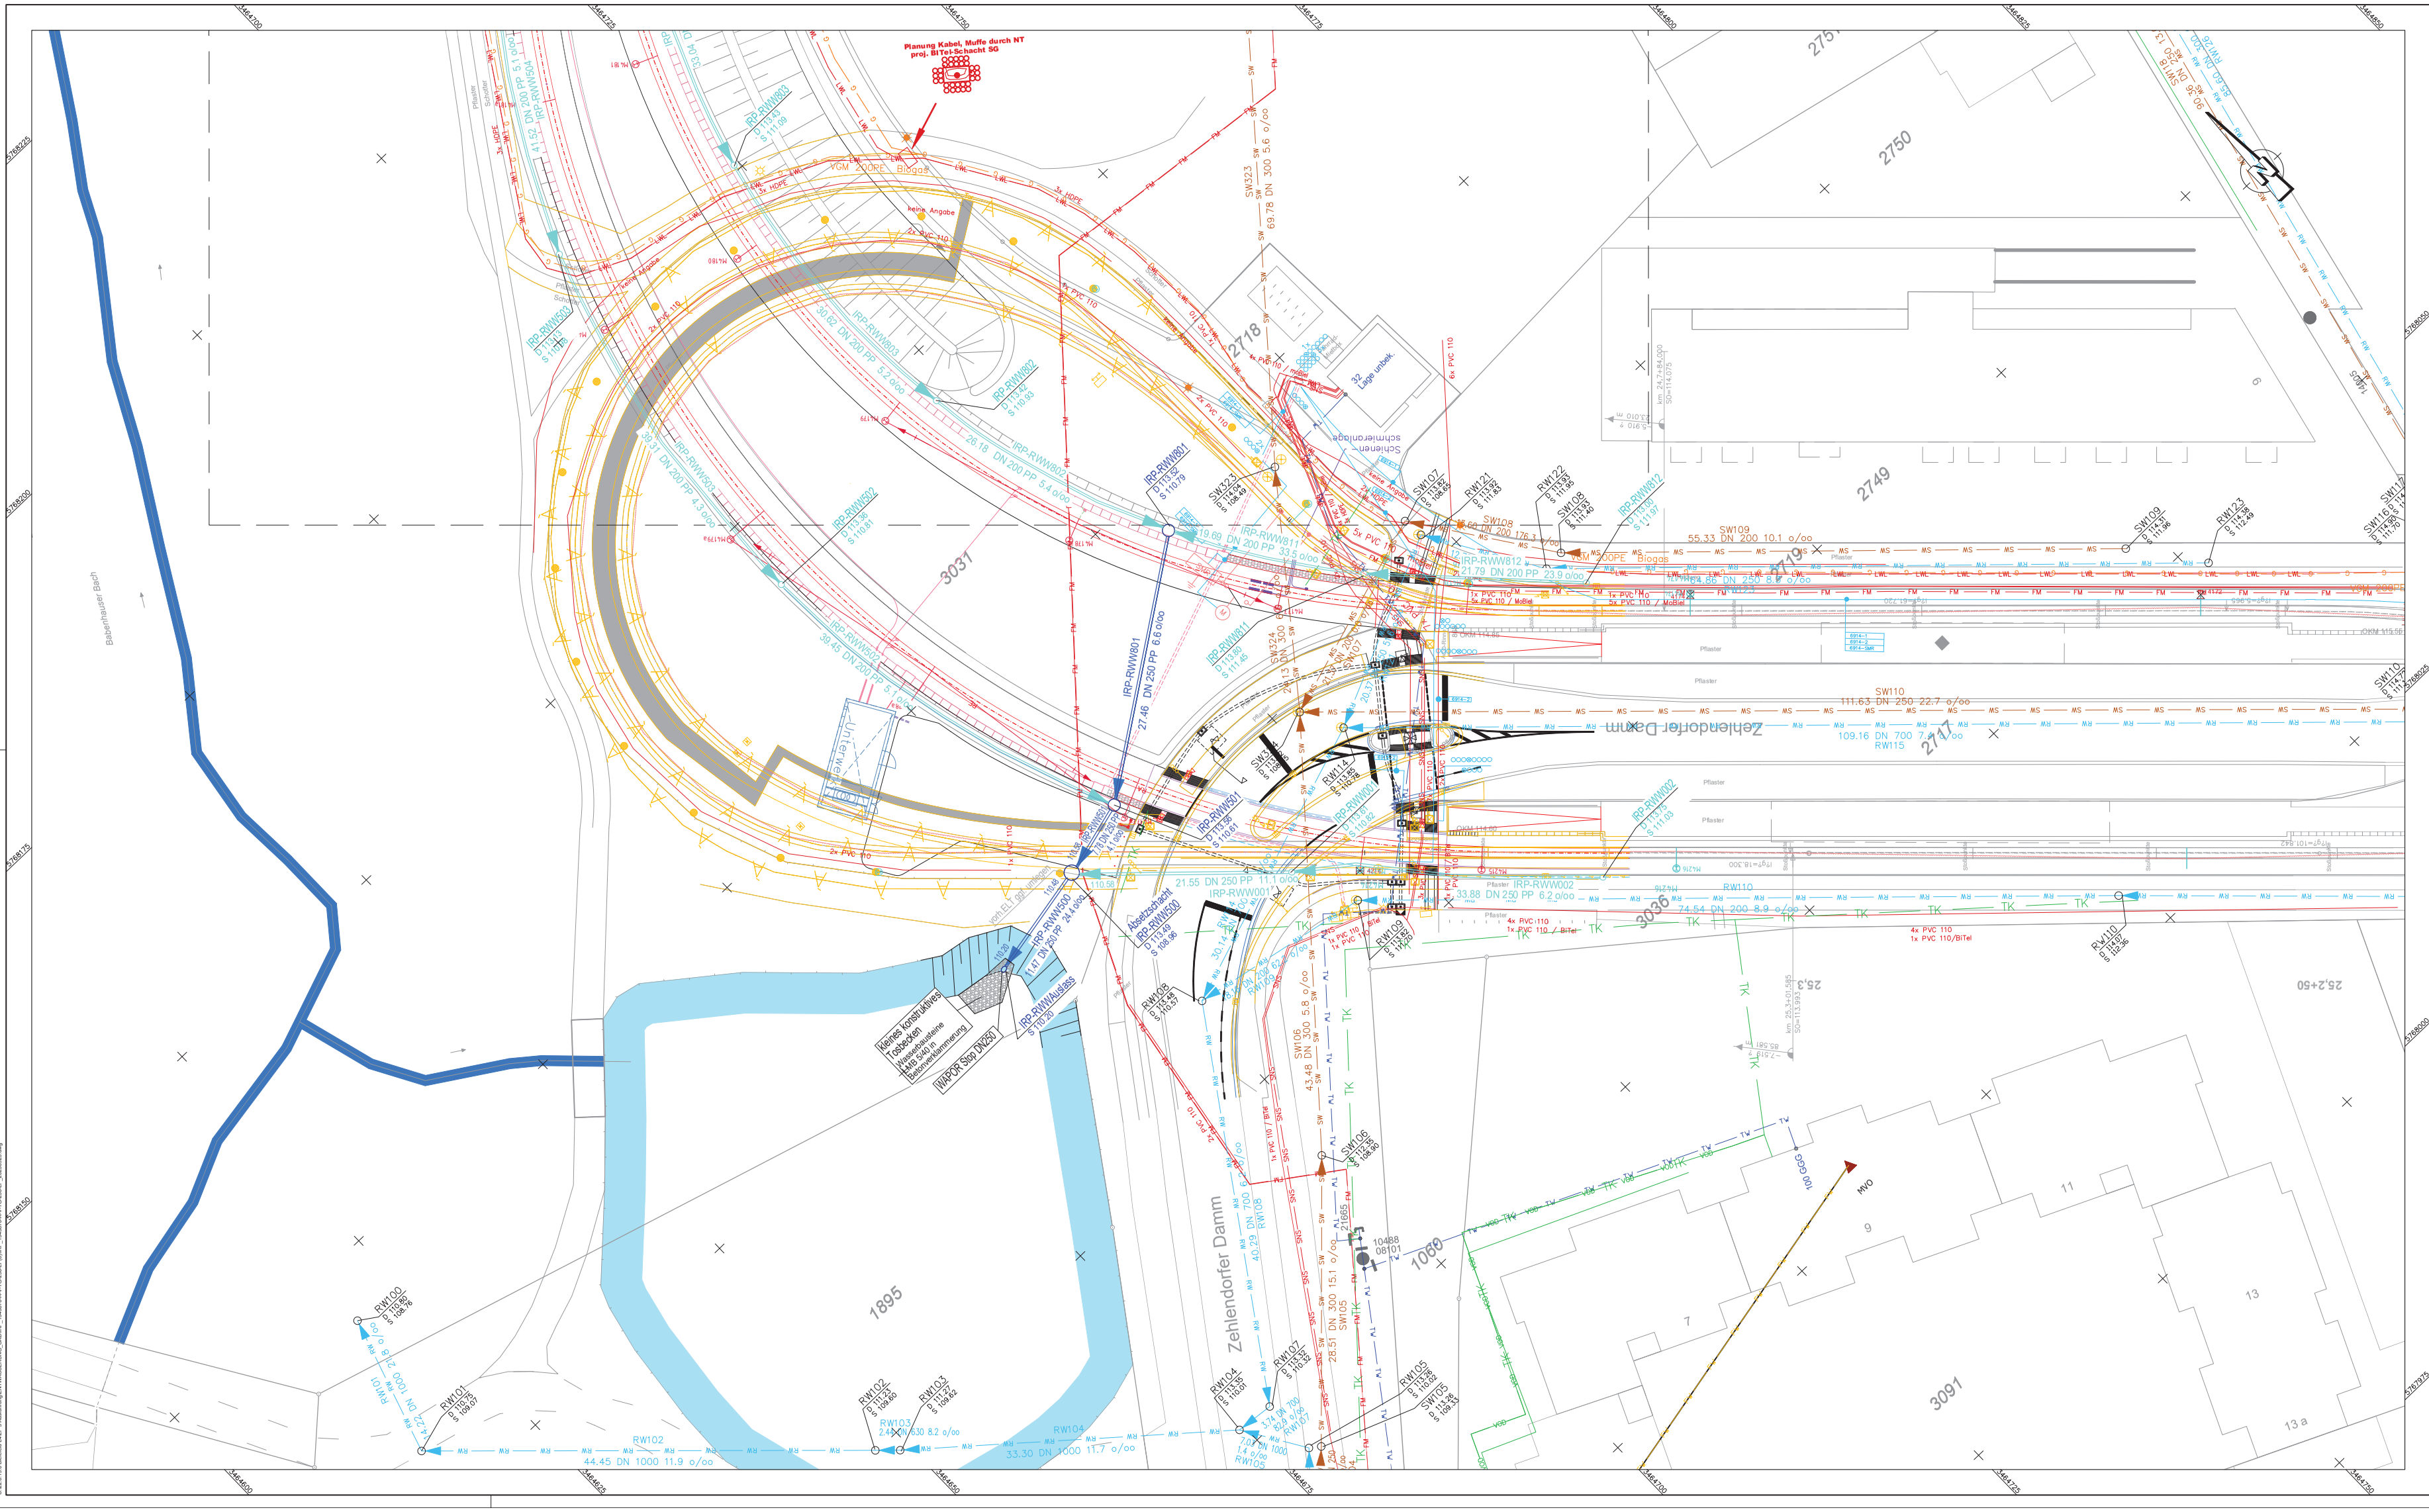


Legende Versorgungsleitungen

	Bestand	Planung
ELT Strom Niederspann.	SNS	
ELT Strom Mittelspann.	SMS	SMS
ELT Fernmeldeleit. LWL	LWL	LWL
ELT moBiel Leitung	MoB	
ELT Fernmeldeleitung	FM	
ELT Beleuchtung	BEL	
ELT Leerrohr	LR	LR
Telekomm. UnityMedia	UM	UM
Fernwärme	FW	FW
Gas	G	G
Trinkwasser	TW	TW
ELT moBiel Fahrleitung	MFL	MFL
ELT moBiel	MEL	MEL
ELT moBiel Lichtsignalanl.	MEL	MEL

Legende:

Gleisoberbau

Entwässerungsplanung gem. Entwurfsstand

- Schmutzwasser
- Regenwasser
- Regenwasser - Drainage

Kanalbestand vom 29.10.2020

- SW Schmutzwasser
- RW Regenwasser


nachrichtlich: Baum gepl.

Rückbau

Nr.		Name	Datum
3	Überarbeitung nach Prüfung durch Auftraggeber	Eggers	23.09.2025
2	Überarbeitung nach Prüfung durch Auftraggeber	Eggers	26.03.2025
1	Überarbeitung nach Prüfung durch Auftraggeber	Eggers	24.01.2025

Lage- / Höhensystem: Gauß-Krüger Netz Lagestatus 177 / NHN-System (Höhenstatus 170)

Lageskizze:

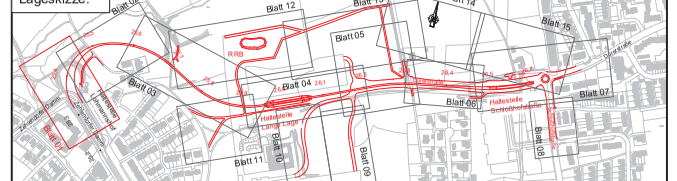

Auftraggeber:

BBVGmbH
Jahnplatz 5
33602 Bielefeld

BBVG Bielefelder Beteiligungs- und Vermögensverwaltungsgesellschaft mbH

Anl. Nr.: 3.1.01

	Datum	Name
bearb.	01/2025	Röder
gez.	01/2025	Eggers
gepr.		

Ausführungsplanung

Verlängerung der Stadtbahnlinie 4

Wendeschleife bis Schloßhofstraße, **Baulos 1120**

Planinhalt:

Regen- und Schmutzwasserkanalisation
Planung
km 25,3+18 bis km 25,4+54

Planart:	Plannummer:	Maßstab.:
Lageplan	LP01	1:250

BBVG	660.32	660.2	UWB	moBiel		Aufgestellt 660.3

Nur gültig für Ausschreibung