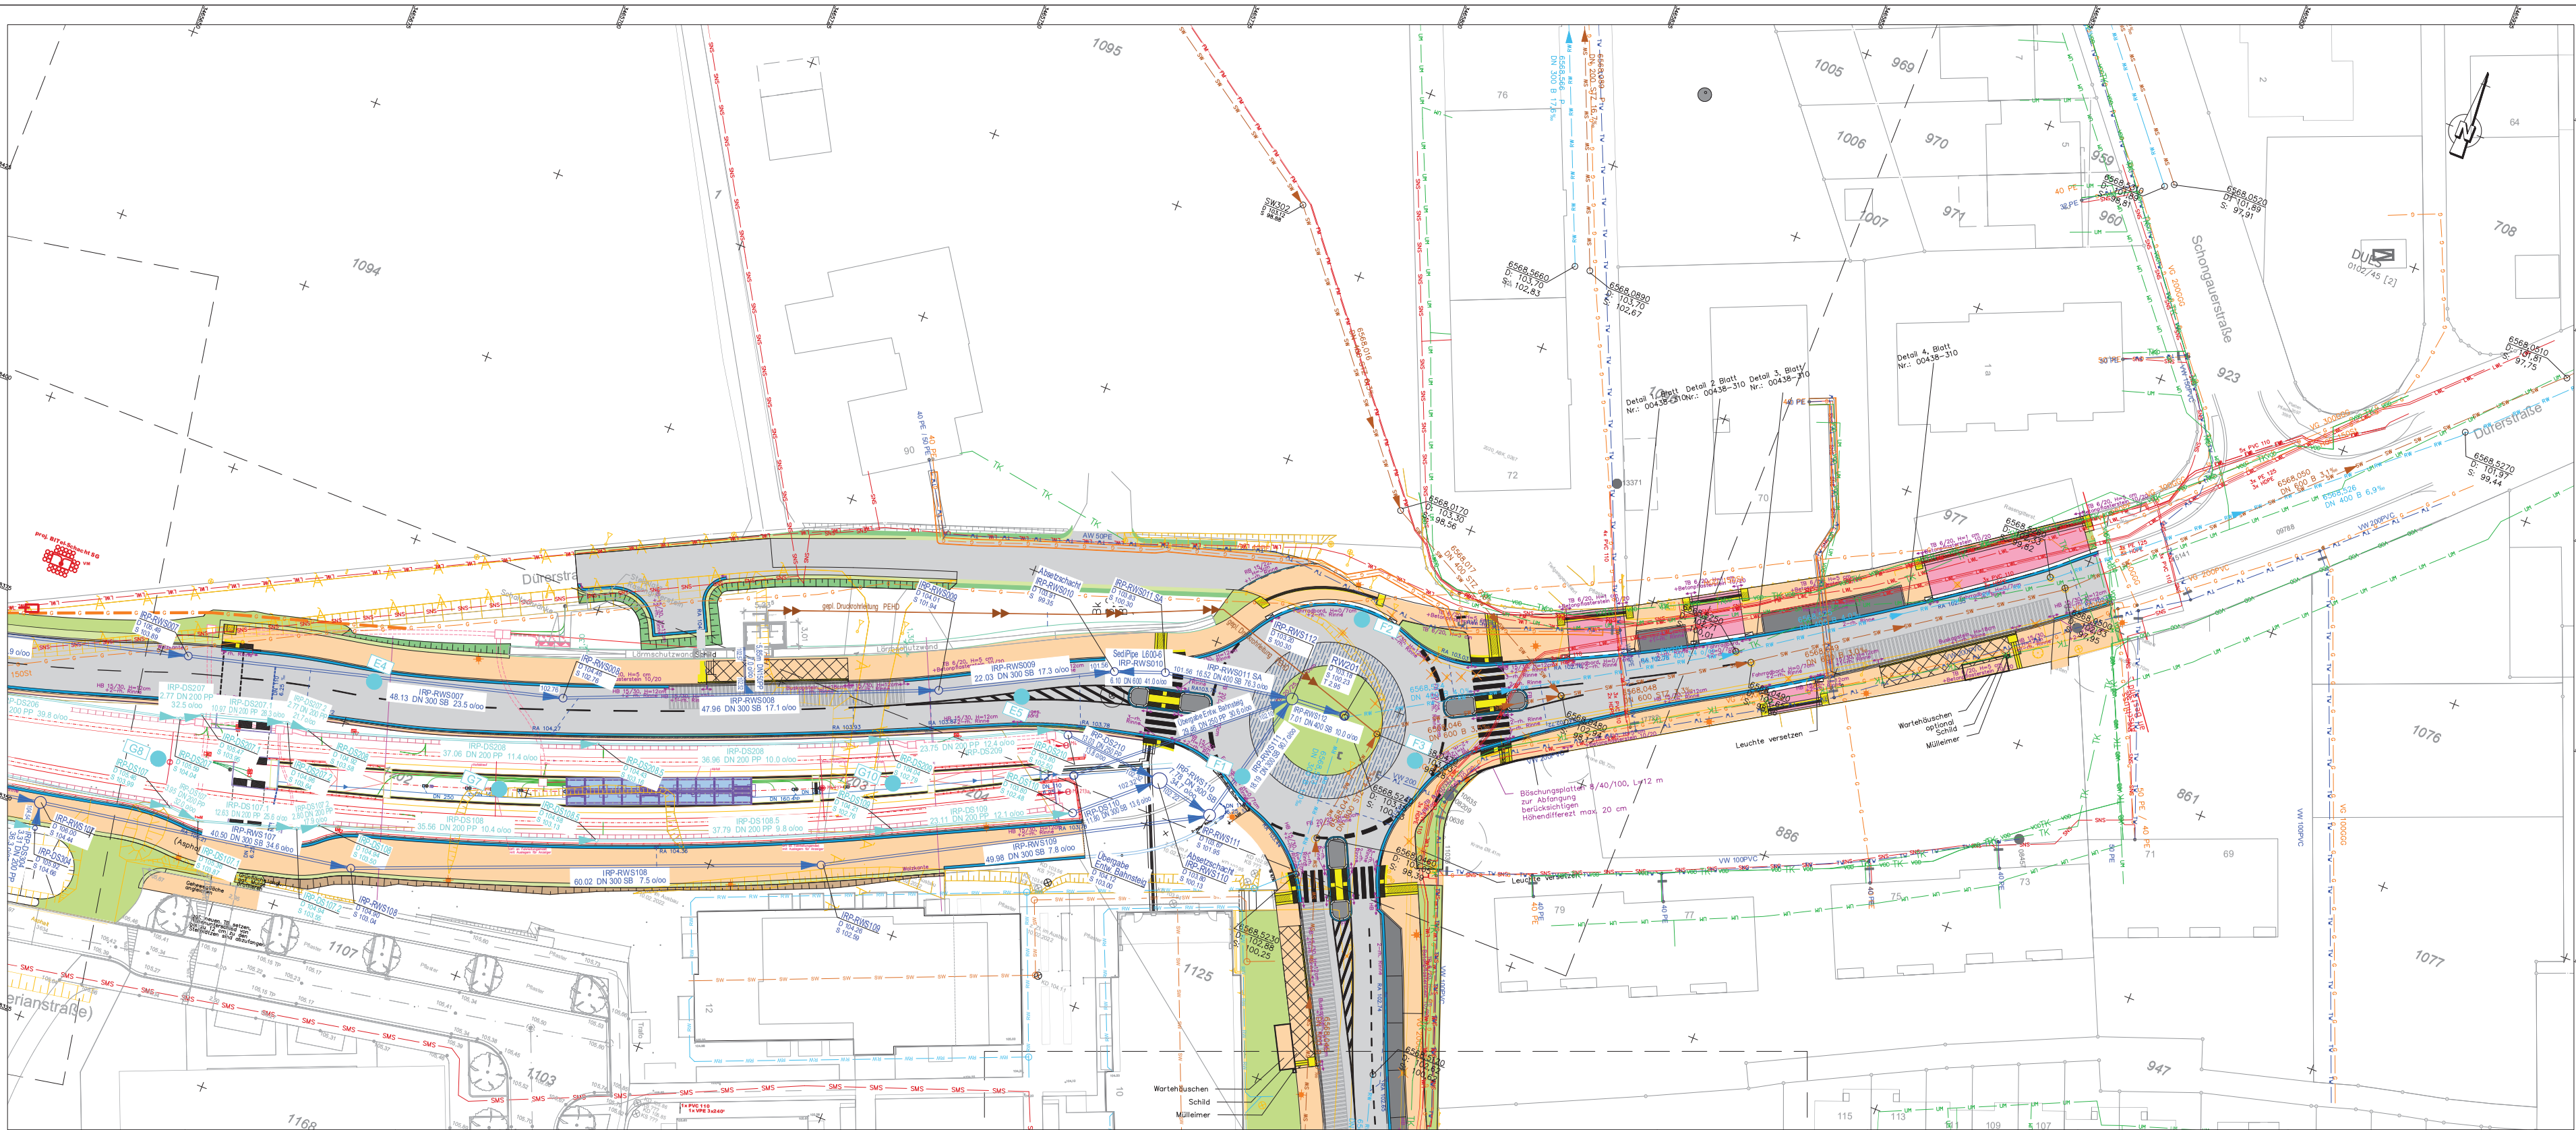


Legende Versorgungsleitungen

Bestand	Planung	
SNS		ELT Strom Niederspann.
SMS	SMS	ELT Strom Mittelspann.
LWL	LWL	ELT Fernmeldeleit. LWL
MoB		ELT moBiel Leitung
FM		ELT Fernmeldeleitung
BEL		ELT Beleuchtung
LR	LR	ELT Leerrohr
UM	UM	Telekomm. UnityMedia
FW	FW	Fernwärme
G	G	Gas
TW	TW	Trinkwasser
MFL	MFL	ELT moBiel Fahrleitung
MEL	MEL	ELT moBiel
MEL	MEL	ELT moBiel Lichtsignalanl.

Legende:

Gleisoberbau

Entwässerungsplanung gem. Entwurfsstand

Schmutzwasser

Regenwasser

Regenwasser - Drainage

Kanalbestand vom 29.10.2020

SW Schmutzwasser

RW Regenwasser

nachrichtlich: Baum gepl.

Rückbau

Nr.		Name	Datum
3	Überarbeitung nach Prüfung durch Auftraggeber	Eggers	23.09.2025
2	Überarbeitung nach Prüfung durch Auftraggeber	Eggers	26.03.2025
1	Überarbeitung nach Prüfung durch Auftraggeber	Eggers	24.01.2025

Lage- / Höhensystem: Gauß-Krüger Netz Lagestatus 177 / NHN-System (Höhenstatus 170)

Lageskizze:



Auftraggeber:

BBVGmbH
Jahnplatz 5
33602 Bielefeld

BBVG Bielefelder Beteiligungs- und Vermögensverwaltungsgesellschaft mbH

Anl. Nr.: 5.1.07

	Datum	Name
bearb.	01/2025	Röder
gez.	01/2025	Eggers
gepr.		

Ausführungsplanung

Verlängerung der Stadtbahnlinie 4

Wendeschleife bis Schloßhofstraße, **Baulos 1120**

Planinhalt: Regen- und Schmutzwasserkanalisation
Planung
km 26,4+86 bis km 26,6+56

Planart:	Plannummer:	Maßstab.:
Lageplan	LP07	1:250

BBVG	660.32	660.2	UWB	moBiel		Aufgestellt 660.3

Nur gültig für Ausschreibung