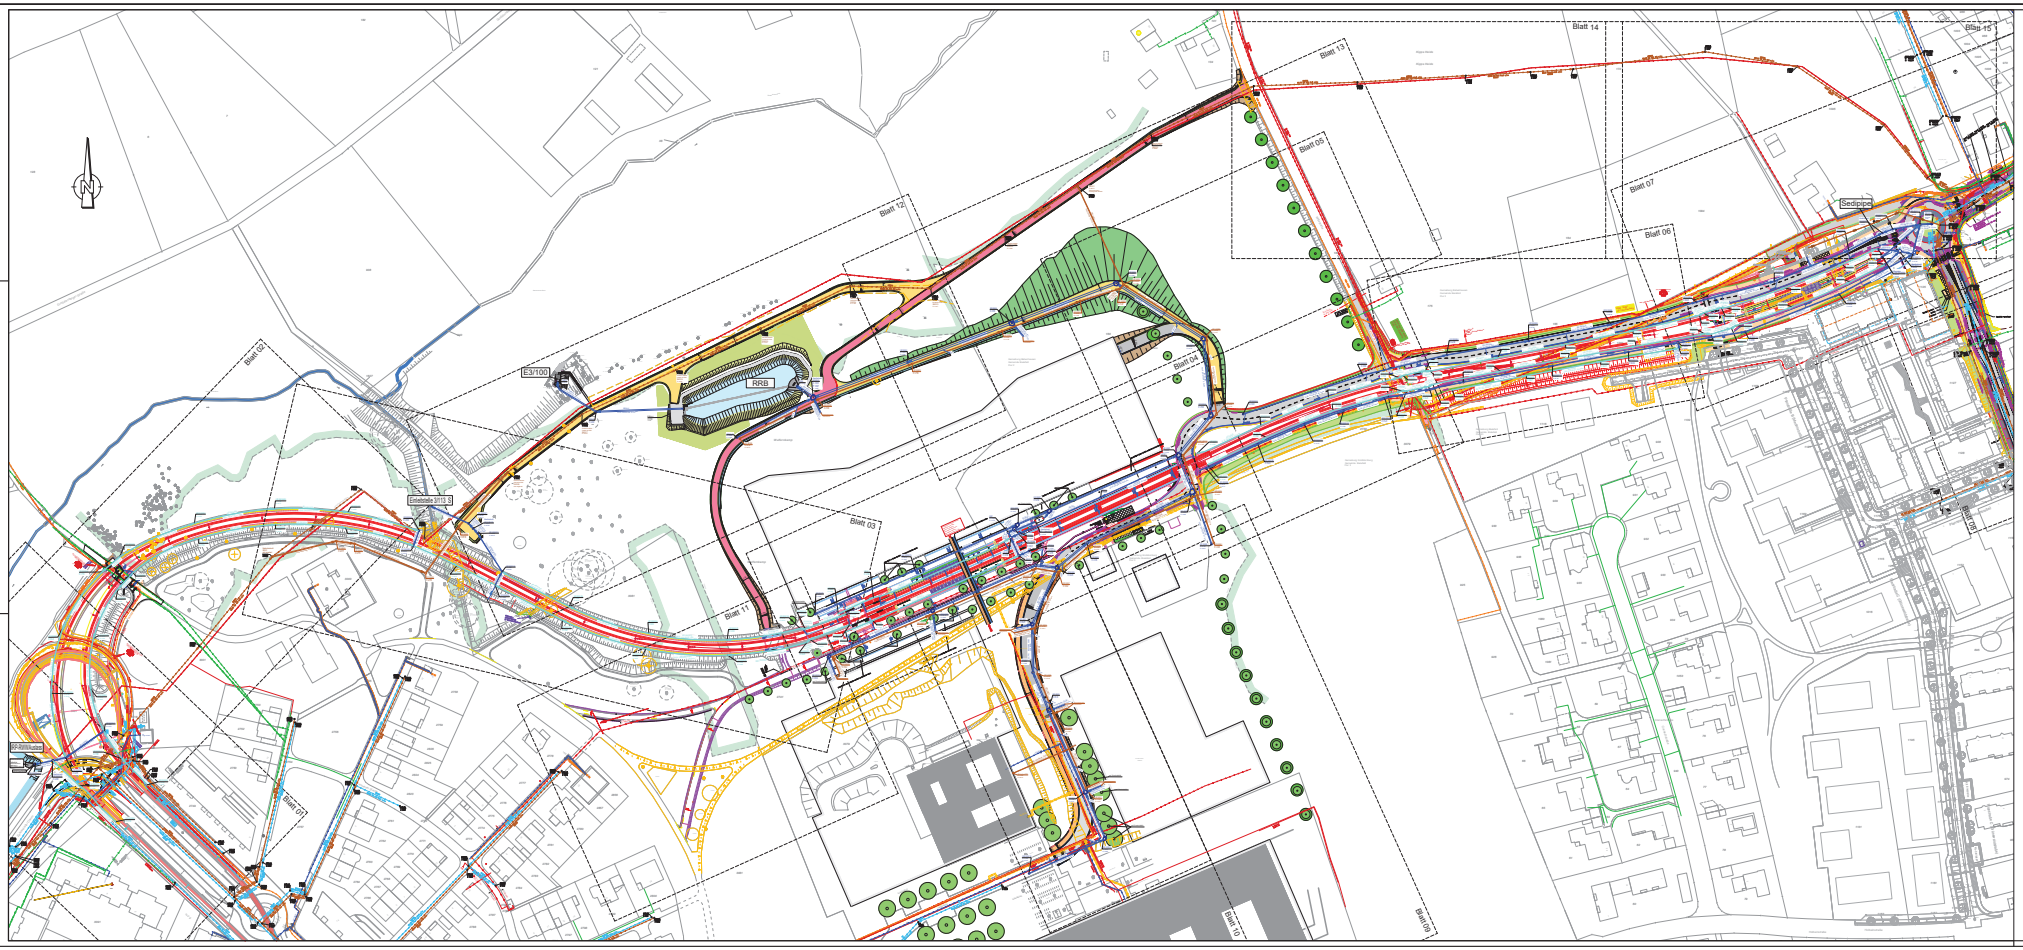

Blatt 14
Blatt 13
Blatt 15
Blatt 05
Blatt 07
Blatt 06
Blatt 12
Blatt 02
Blatt 04
Blatt 03
Blatt 11
Blatt 01
Blatt 10
Blatt 09
E3/100
RRB
Sedipipe
Legende:
Gleisoberbau
Entwässerungsplanung gem. Entwurfsstand
Schmutzwasser
Regenwasser
Regenwasser - Drainage
Kanalbestand vom 29.10.2020
Schmutzwasser
Regenwasser
nachrichtlich: Baum gepl.
Auftraggeber
BBVGmbH
Jahnplatz 5
33602 Bielefeld
BBVG
Ausführungsplanung
Verlängerung der Stadtbahnlinie 4
Wendeschleife Hauptbahnhofsüdseite, Bauloss 1120
Planinhalt:
Gesamtplan
Bestand/Planung
Nur gültig mit Ausschreibung