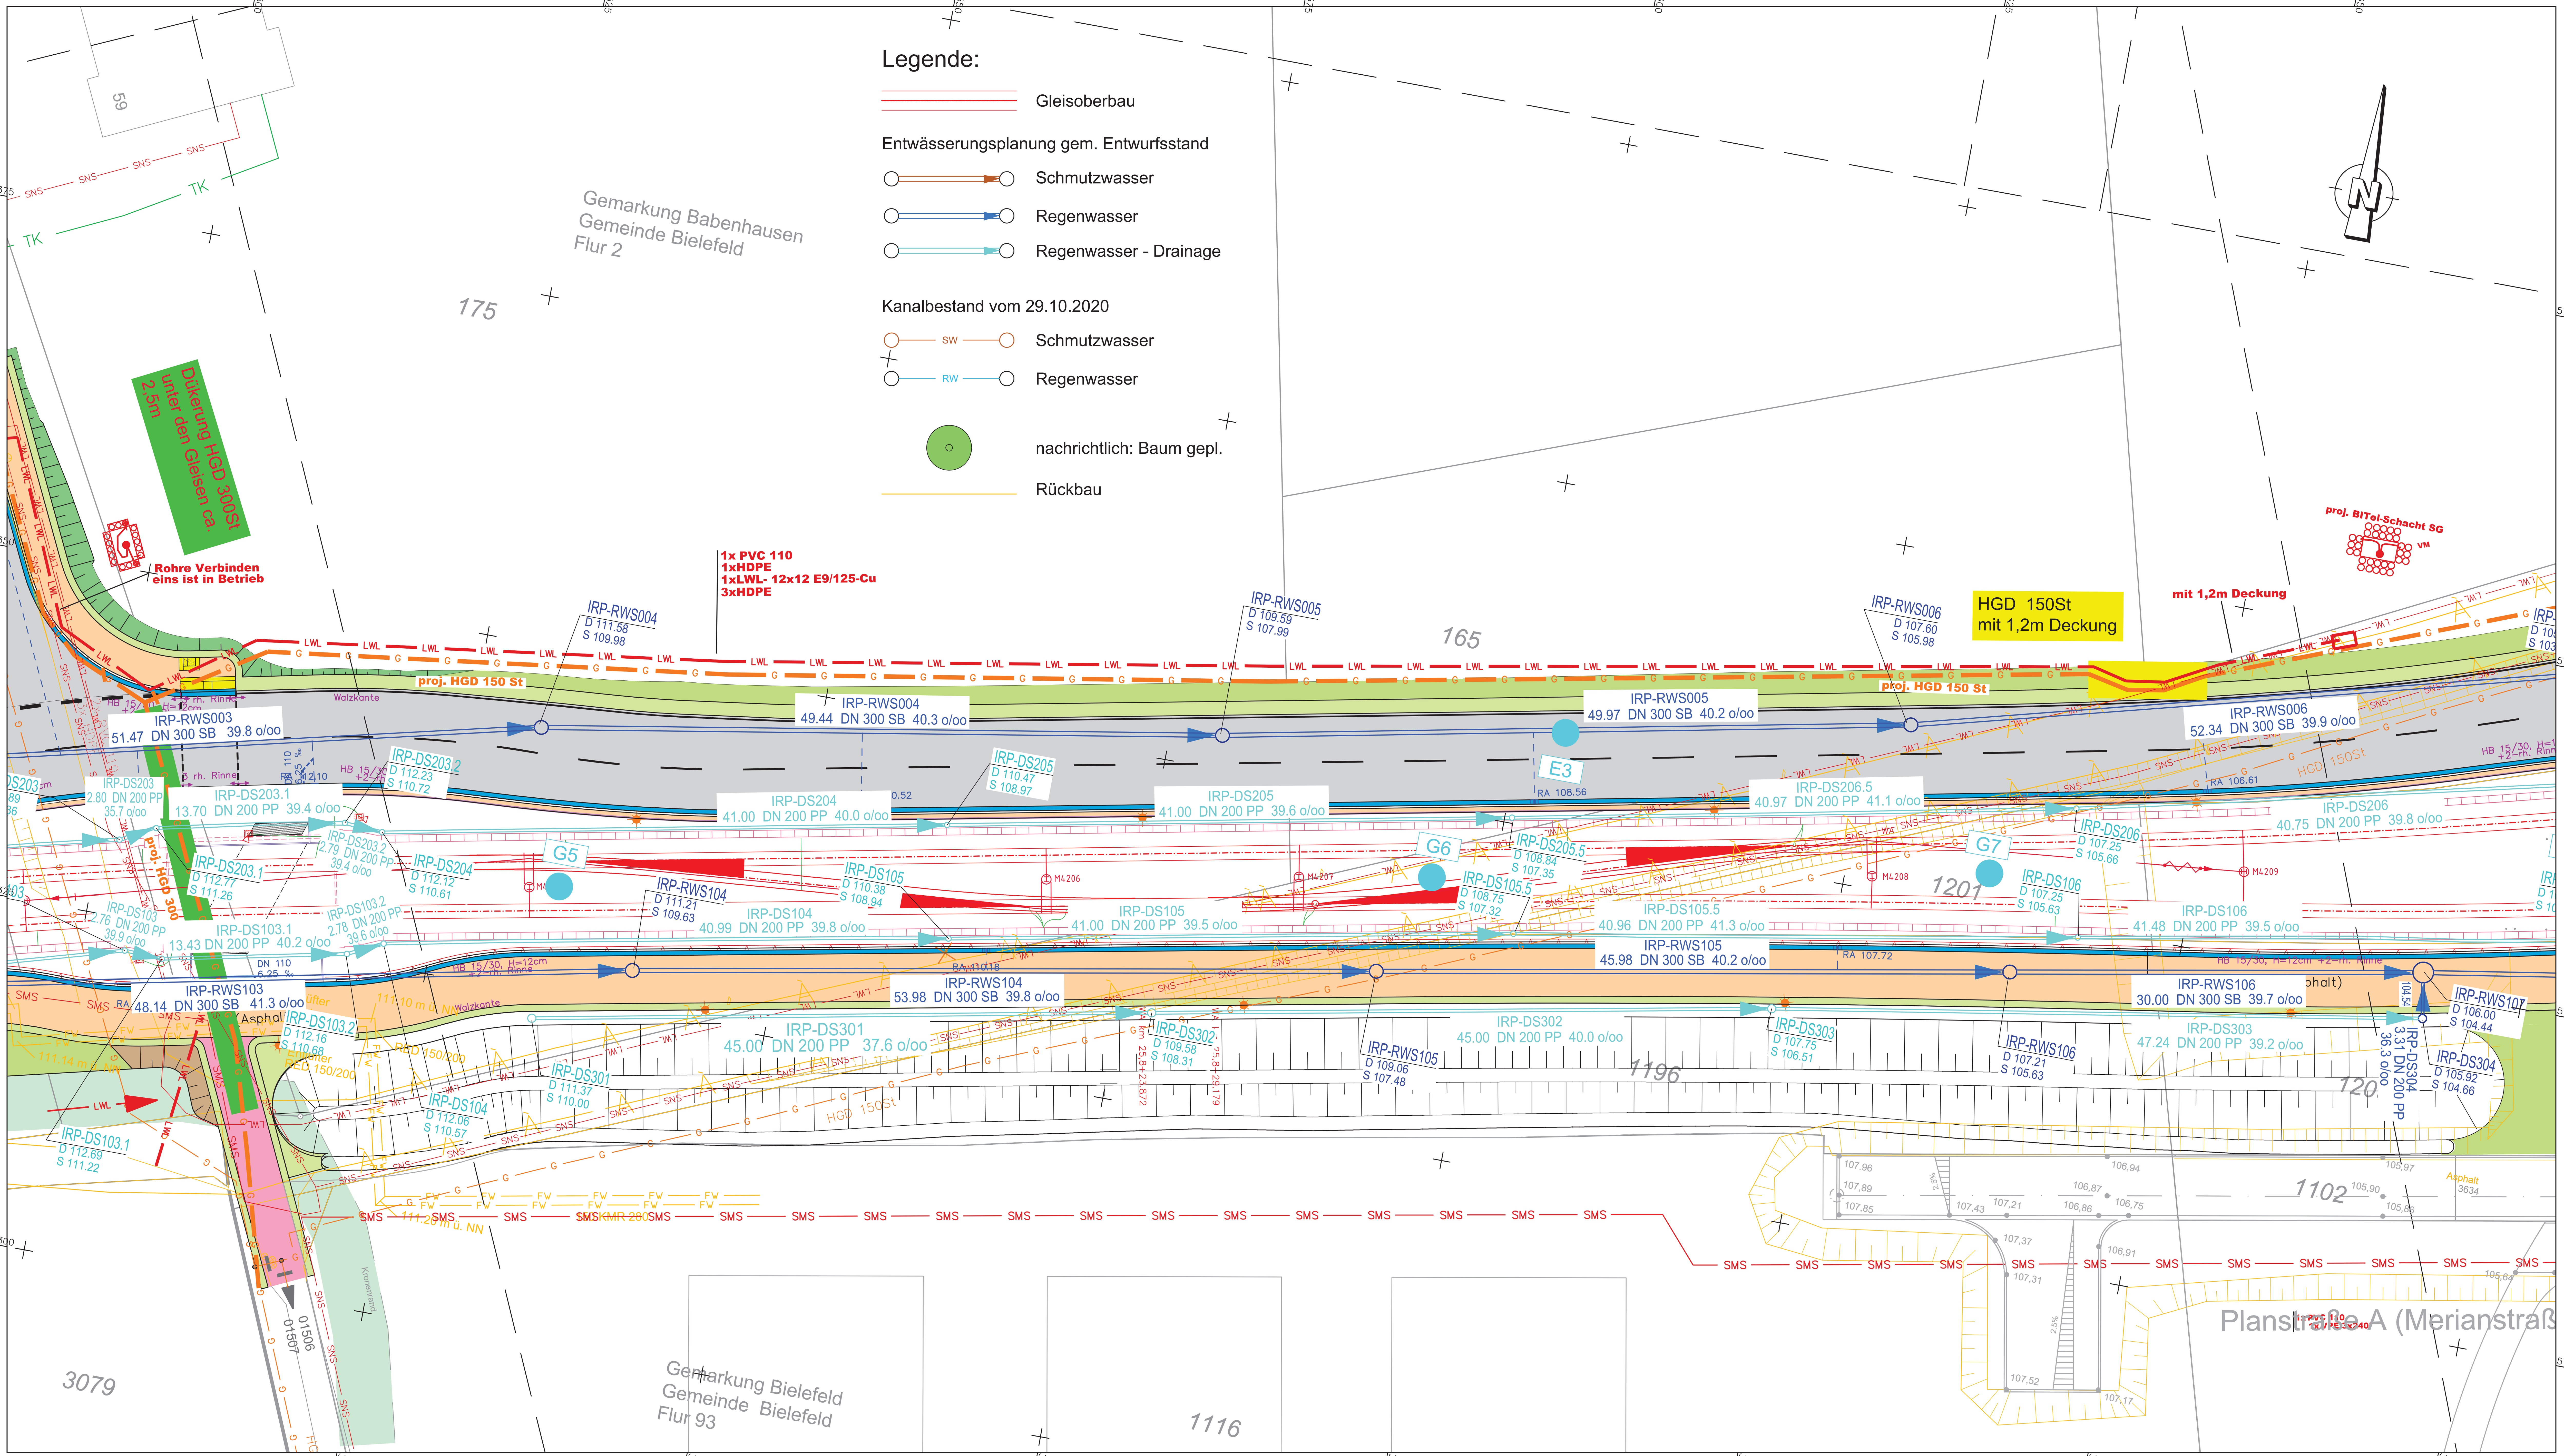



Legende Versorgungsleitungen

Bestand	Planung	
SNS		ELT Strom Niederspann.
SMS	SMS	ELT Strom Mittelspann.
LWL	LWL	ELT Fernmeldeleit. LWL
MoB		ELT moBiel Leitung
FM		ELT Fernmeldeleitung
BEL		ELT Beleuchtung
LR	LR	ELT Leerrohr
UM	UM	Telekomm. UnityMedia
FW	FW	Fernwärme
		Abwasser RW (Drainage)
RW		Abwasser RW
SW		Abwasser SW
G	G	Gas
TW	TW	Trinkwasser
MFL	MFL	ELT moBiel Fahrleitung
MEL	MEL	ELT moBiel
MEL	MEL	ELT moBiel Lichtsignalanl.

Nr.		Name	Datum
3	Überarbeitung nach Prüfung durch Auftraggeber	Eggers	23.09.2025
2	Überarbeitung nach Prüfung durch Auftraggeber	Eggers	26.03.2025
1	Überarbeitung nach Prüfung durch Auftraggeber	Eggers	24.01.2025

Lage- / Höhensystem: Gauß-Krüger Netz Lagestatus 177 / NHN-System (Höhenstatus 170)

Lageskizze:

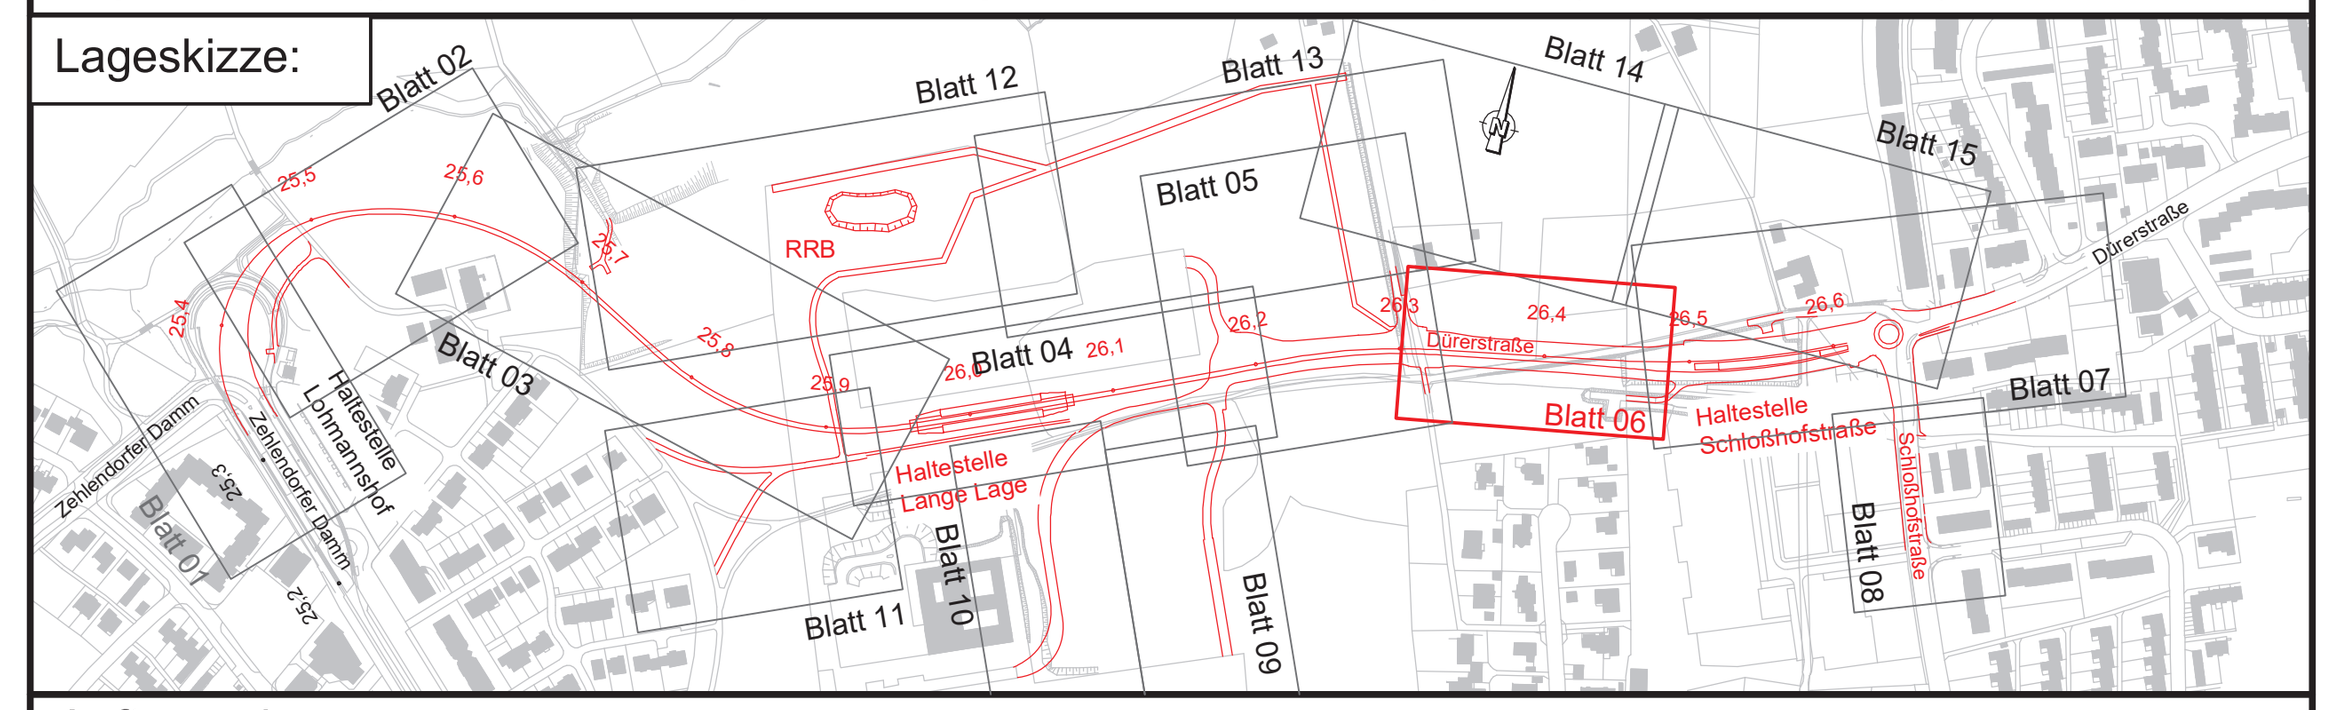

Auftraggeber:

BBVG
Bielefelder Beteiligungs- und Vermögensverwaltungsgesellschaft mbH

Anl. Nr.: 4.1.06

	Datum	Name
bearb.	01/2025	Röder
gez.	01/2025	Sie/Eg
gepr.		

Bestandsplanung

Verlängerung der Stadtbahnlinie 4

Wendeschleife bis Schloßhofstraße, **Baulos 1120**

Planinhalt:
Koordinierter Lageplan
Bestand/Planung
km 26,3+10 bis km 26,4+86

Planart:	Plannummer:	Maßstab.:
Lageplan	KLP06	1:250

BBVG	660.32	660.2	UWB	moBiel		Aufgestellt 660.3

Nur gültig für Ausschreibung