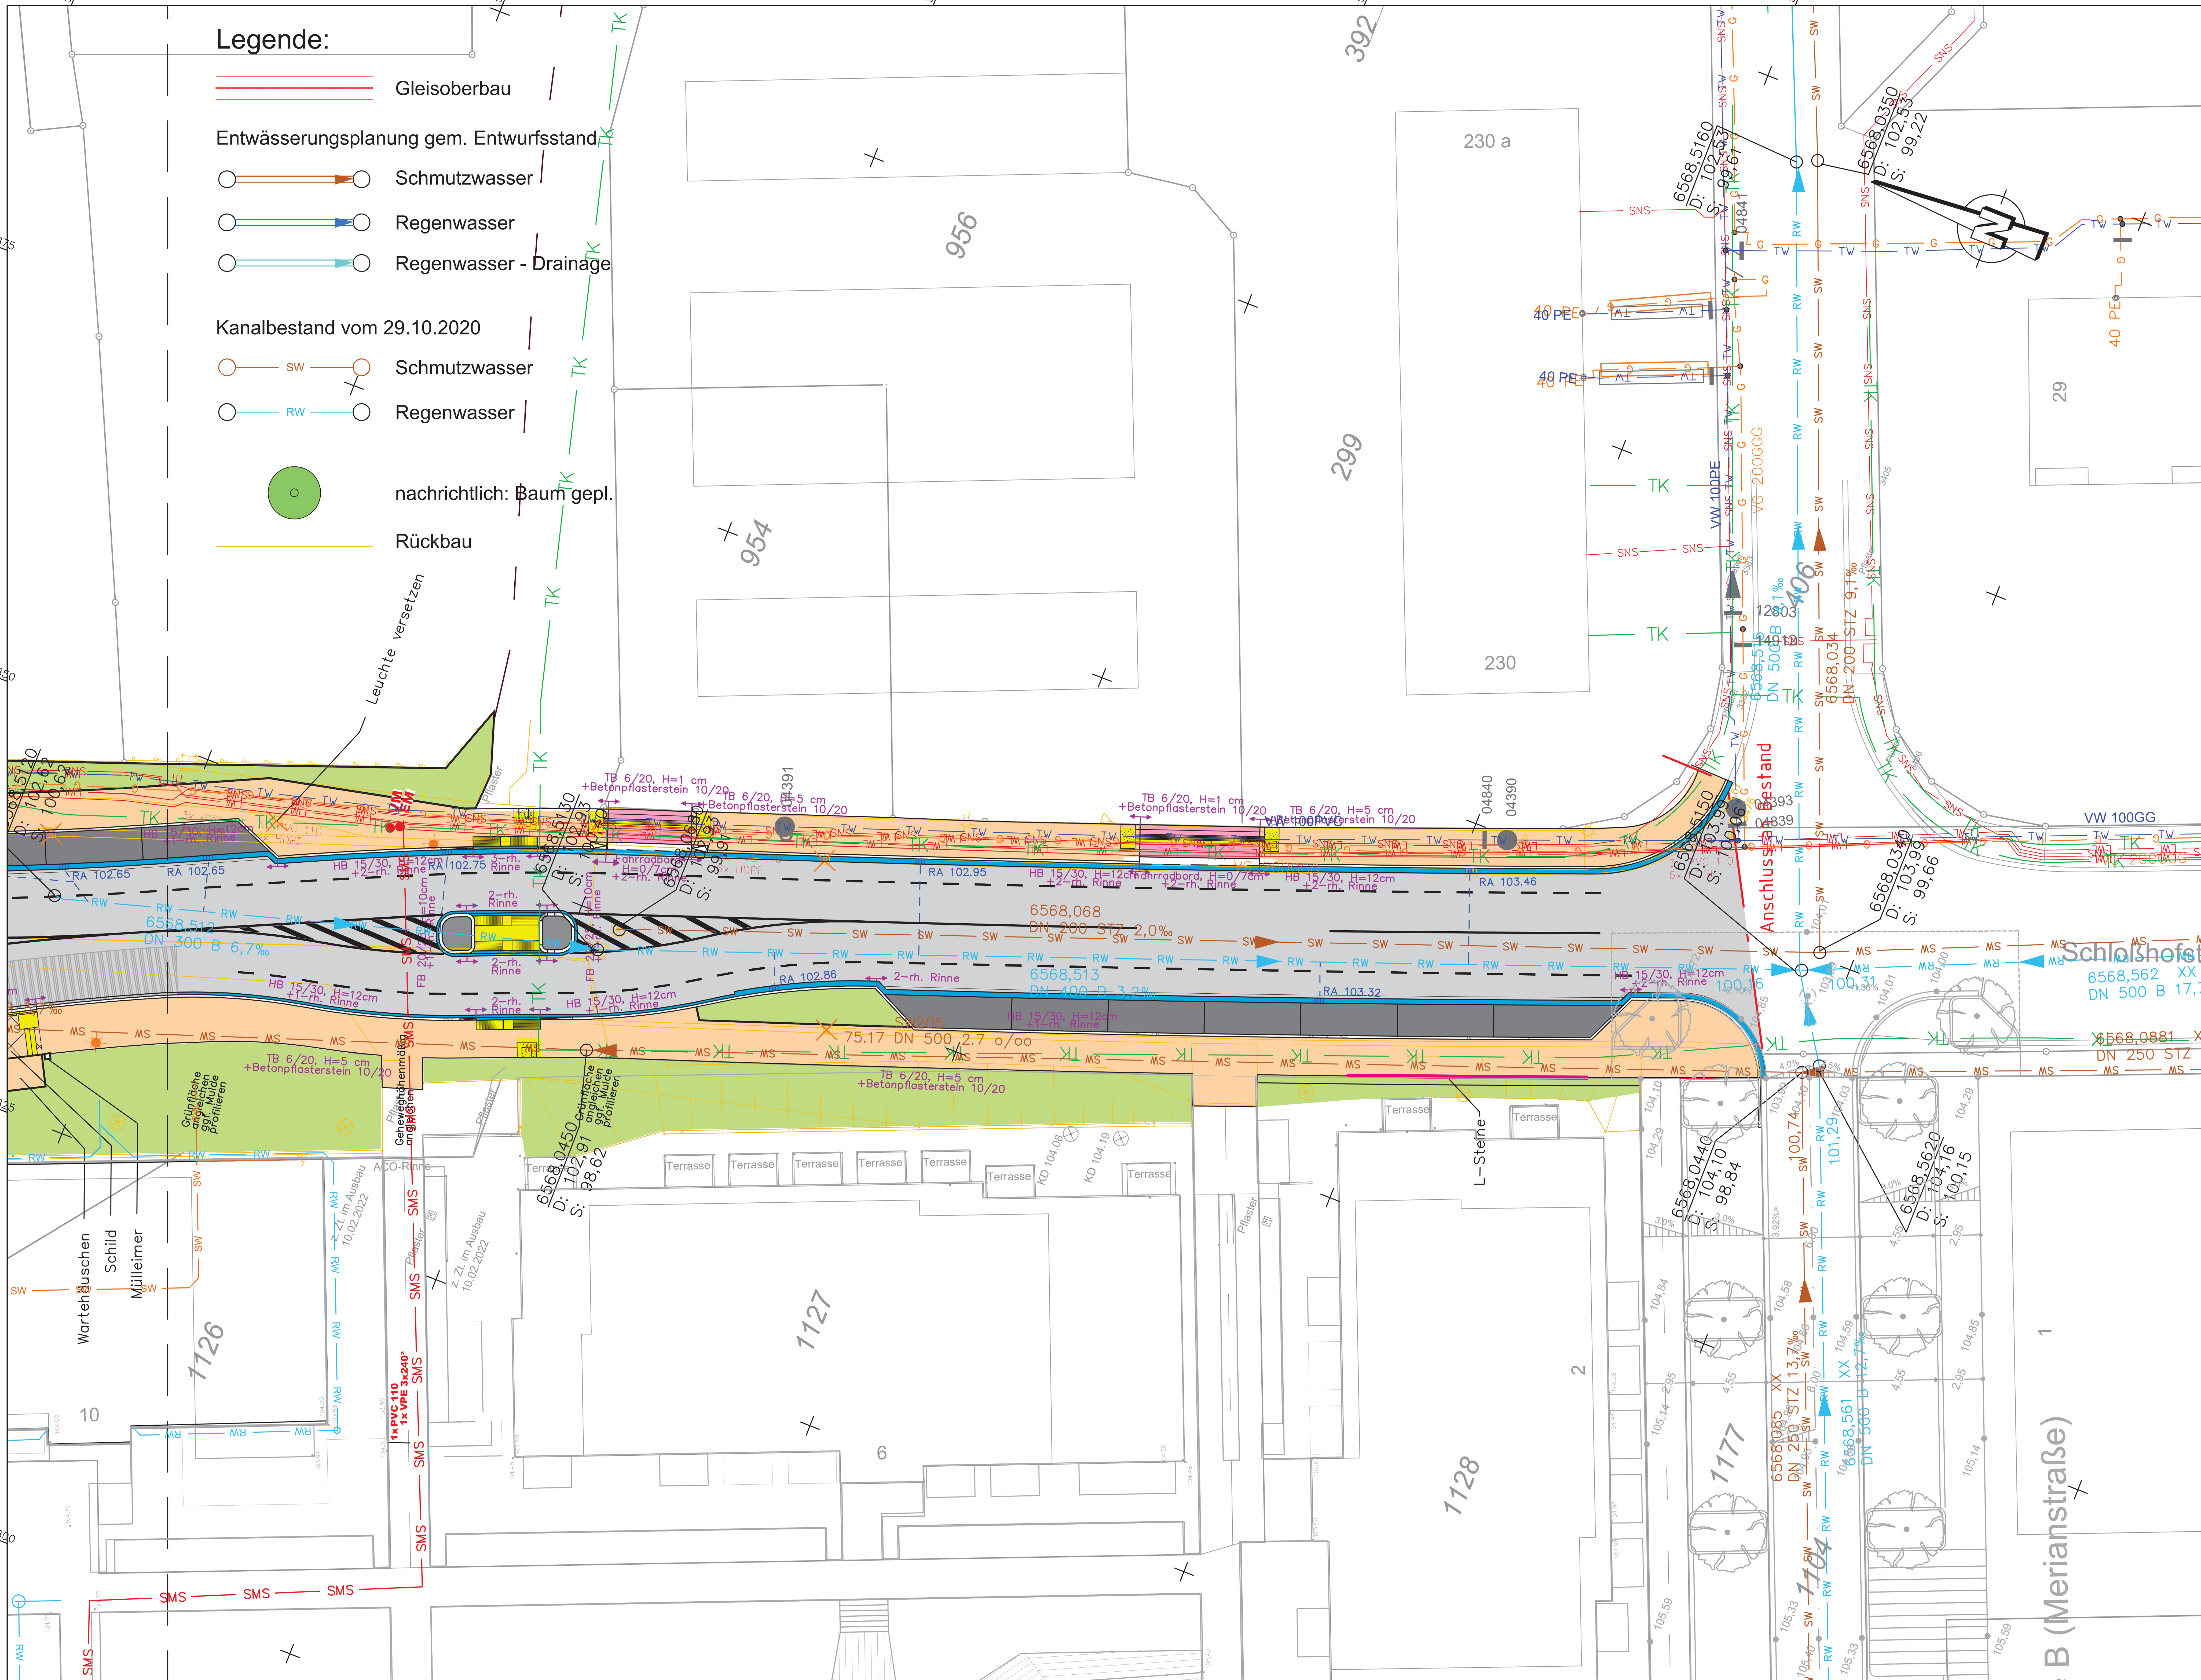



Legende Versorgungsleitungen

Bestand	Planung	
SNS — SNS		ELT Strom Niederspann.
SMS — SMS	SMS — SMS	ELT Strom Mittelspann.
LWL — LWL	LWL — LWL	ELT Fernmeldeleit. LWL
MoB — MoB		ELT moBiel Leitung
FM — FM		ELT Fernmeldeleitung
BEL — BEL		ELT Beleuchtung
LR — LR	LR — LR	ELT Leerrohr
UM — UM	UM — UM	Telekomm. UnityMedia
FW — FW	FW — FW	Fernwärme
RW — RW		Abwasser RW (Drainage)
		Abwasser RW
SW — SW		Abwasser SW
G — G — G	G — G — G	Gas
TW — TW	TW — TW	Trinkwasser
MFL — MFL	MFL — MFL	ELT moBiel Fahrleitung
MEL — MEL	MEL — MEL	ELT moBiel
MEL — MEL	MEL — MEL	ELT moBiel Lichtsignalanl.

Nr.		Name	Datum
3	Überarbeitung nach Prüfung durch Auftraggeber	Eggers	23.09.2025
2	Überarbeitung nach Prüfung durch Auftraggeber	Eggers	26.03.2025
1	Überarbeitung nach Prüfung durch Auftraggeber	Eggers	24.01.2025

Lage- / Höhensystem: Gauß-Krüger Netz Lagestatus 177 / NHN-System (Höhenstatus 170)

Lageskizze:

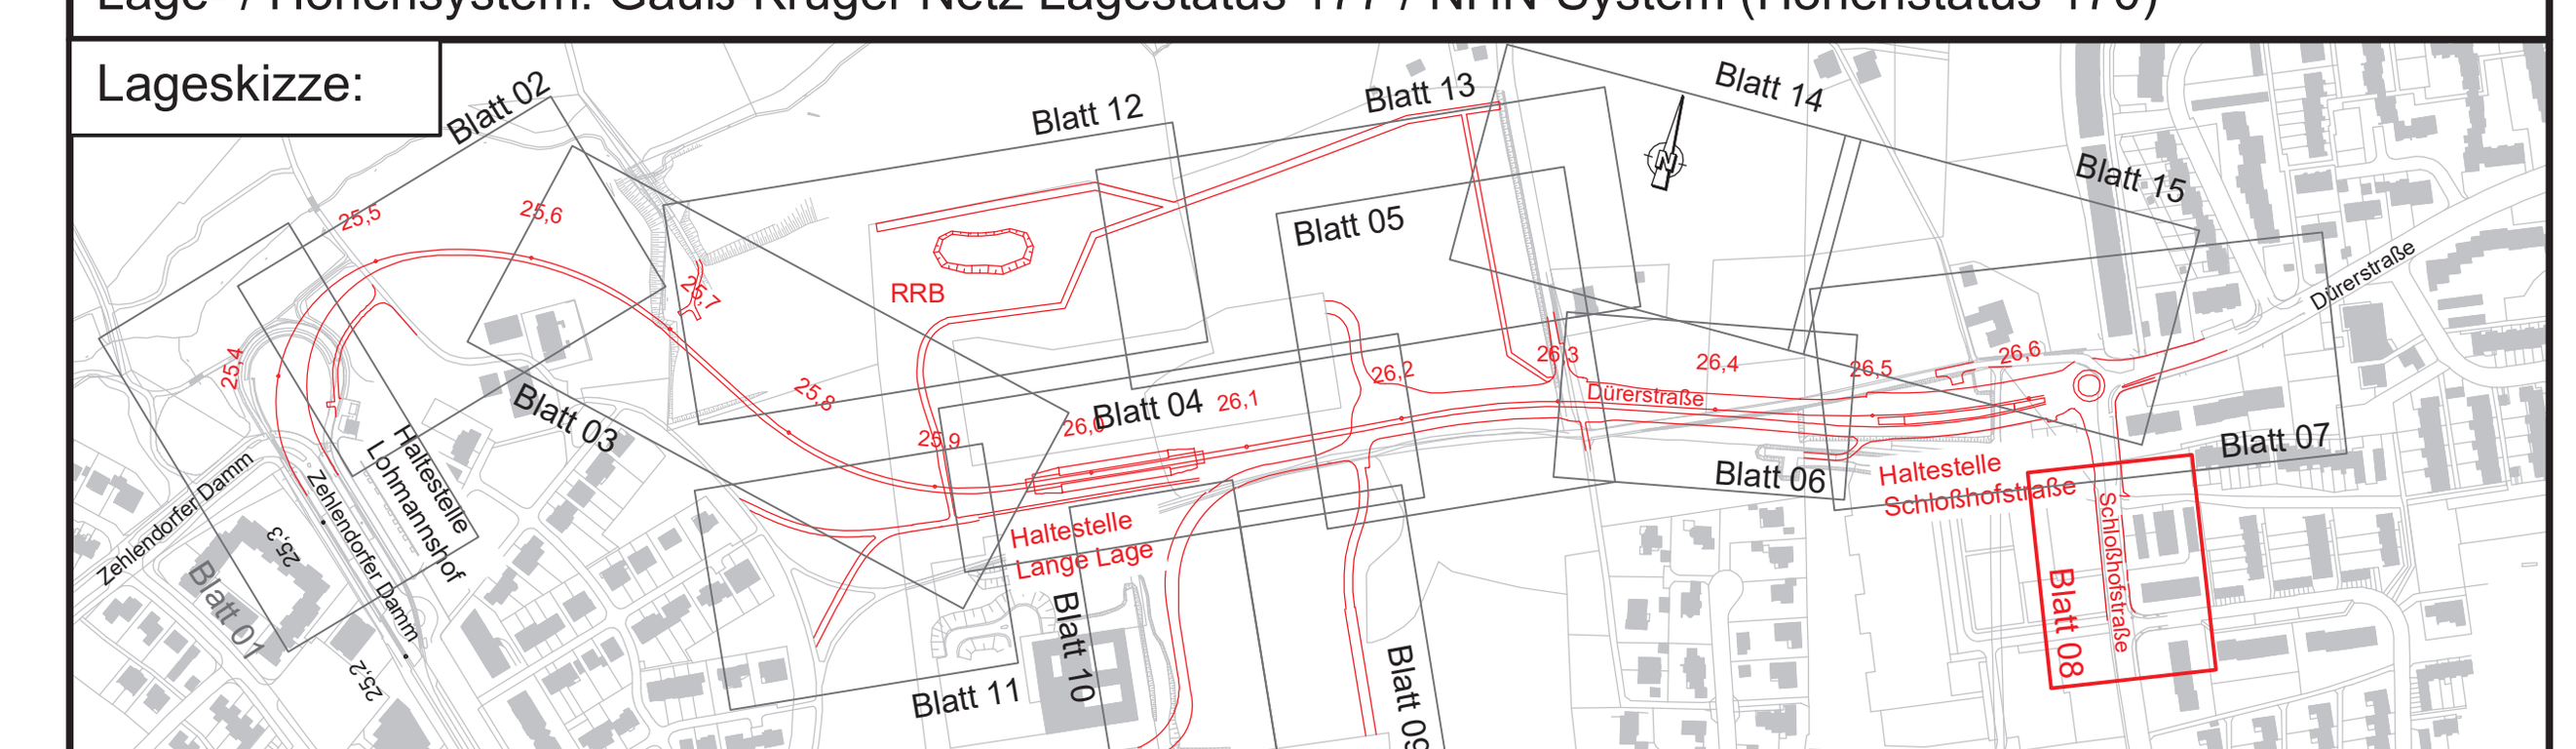

Auftraggeber:

BBVGmbH
Jahnplatz 5
33602 Bielefeld

BBVG
Bielefelder Beteiligungs- und Vermögensverwaltungsgesellschaft mbH

Anl. Nr.: 4.1.08

	Datum	Name
bearb.	01/2025	Röder
gez.	01/2025	Eg/Sie
gepr.		

Bestandsplanung

Verlängerung der Stadtbahnlinie 4

Wendeschleife bis Schloßhofstraße, **Baulos 1120**

Planinhalt:
Koordinierter Lageplan
Bestand/Planung

Planart:	Plannummer:	Maßstab.:
Lageplan	KLP08	1:250

BBVG	660.32	660.2	UWB	moBiel		Aufgestellt 660.3

Nur gültig für Ausschreibung

Bearbeiter/in: Maike
Druckdatum: 30.09.2025 17:49
Layout Name: 4.1.08
Plotstiltabelle: Zetcon_01.ctb
S:\22.0.19.0 Bielefeld L4\LP 5 Ausführung\ENTWÄSSERUNG_CAD\IRP_1345870-A-V-TG-250-LP(8)\IRP_1345870-A-V-TG-250-LP_20250923.dwg