
K-5.4	AfV:	Kreisverkehr: Bodenabtrag bis Planum, Qualif. Bodenverbesserung I (+ II) u. Erstellung bis OK Tragschicht (außenliegende Straßen- und Wegeflächen)

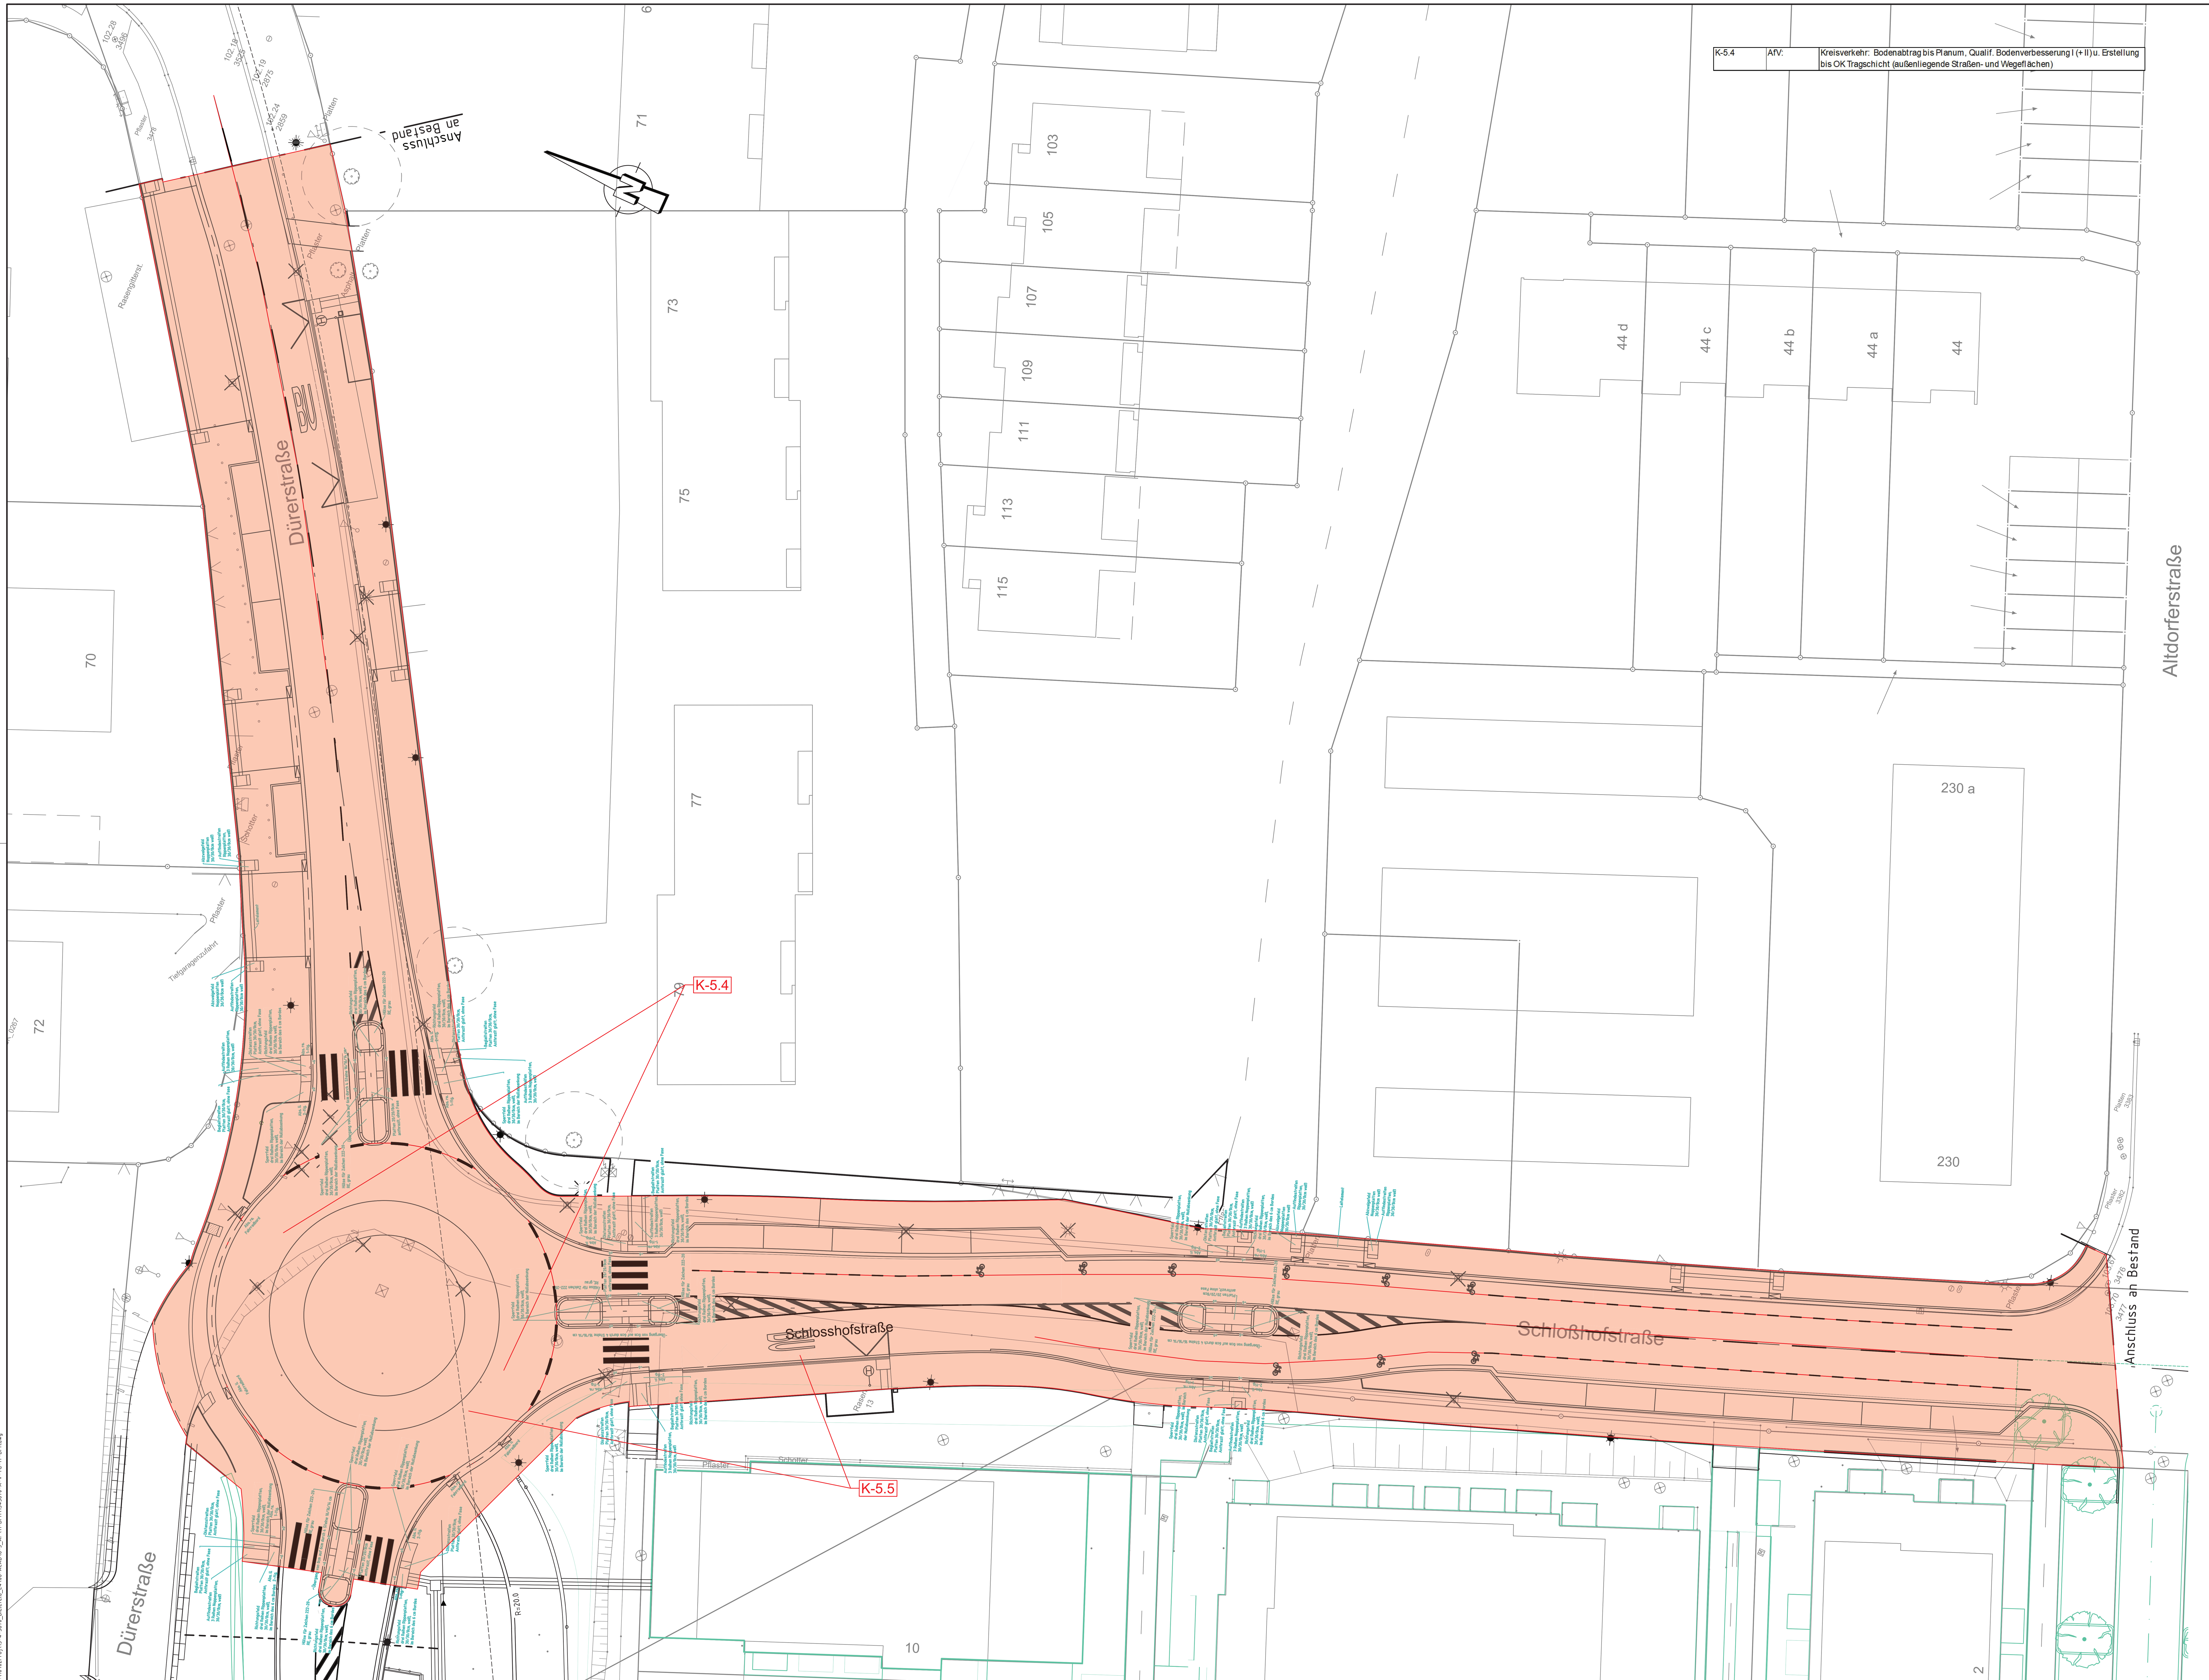


Legende:

- aktuelle Bauphase
- abgeschlossene Bauphasen
- öffentlicher Straßenraum (derzeit genutzt)
- öffentlicher Straßenraum Nutzung als Baustellenzufahrt
- Baufeld befahrbar (Baustraße / BE-Fläche)

Nr.		Name	Datum
5			
4			
3			
2	Überarbeitung nach Prüfung durch Auftraggeber	Garcia	26.07.2025
1	Überarbeitung nach Prüfung durch Auftraggeber	Schäfers	24.01.2025

Lage- / Höhensystem: Gauß-Krüger Netz Lagestatus 177 / NHN-System (Höhenstatus 170)

Lageskizze:

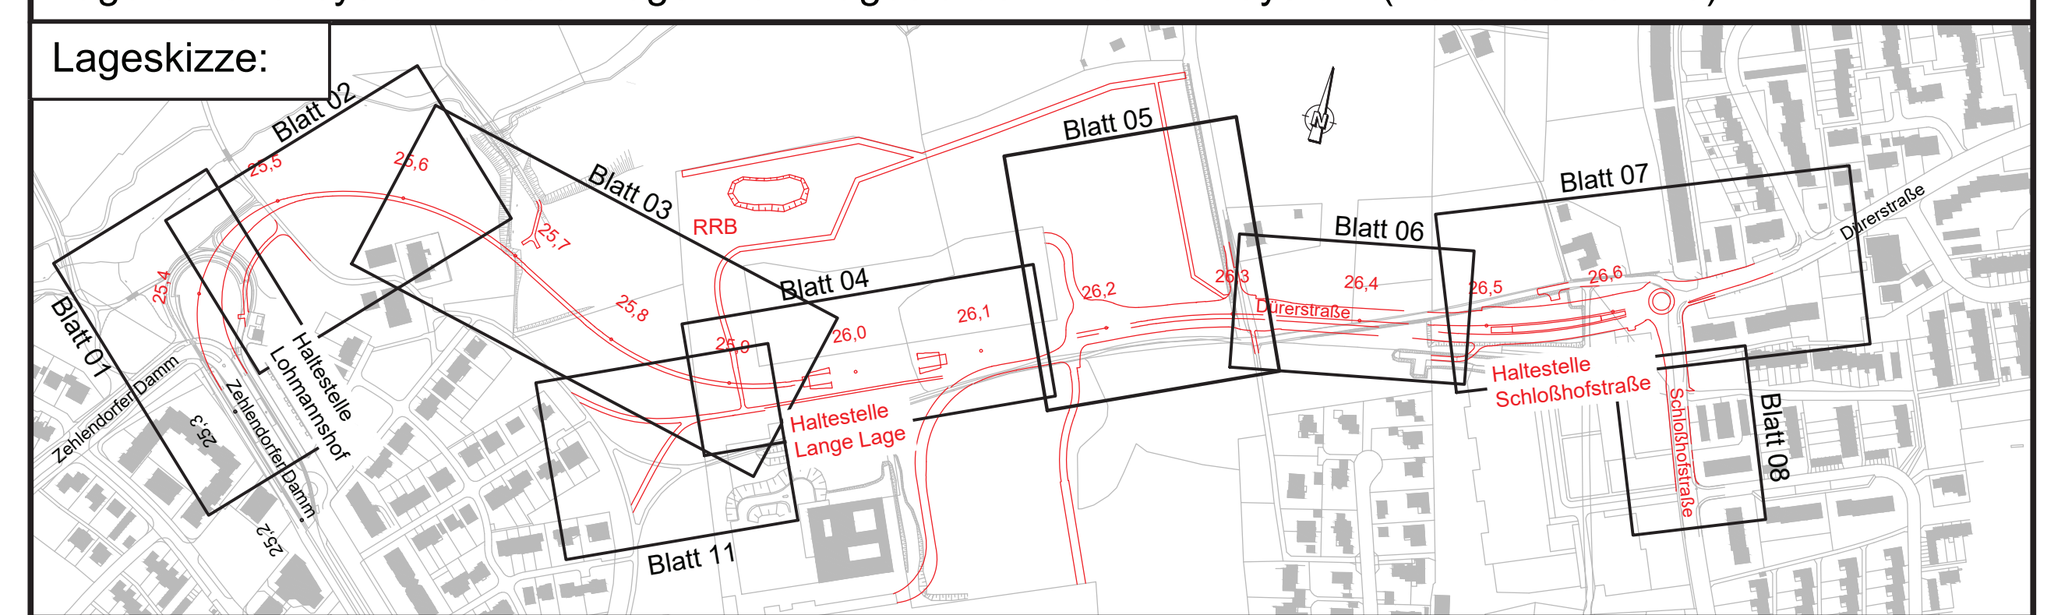

Auftraggeber:

BBVGmbH
Jahnplatz 5
33602 Bielefeld

BBVG
Bielefelder Beteiligungs- und Vermögensverwaltungsgesellschaft mbH

Art. Nr.: 5.1.10

	Datum	Name
bearb.	08/2024	sd
gez.	08/2024	js
gepr.	08/2024	ab

Ausführungsplanung

Verlängerung der Stadtbahnlinie 4

Wendeschleife bis Schloßhofstraße, **Baulos 1120**

Planinhalt:

Bauphasenplan
Bauphase K-5.4

Planart:	Plannummer:	Maßstab.:
Lageplan	BPH 10	1:250

BBVG	660.32	660.2	UWB	moBiel		Aufgestellt 660.3

Nur gültig für Ausschreibung

Bearbeiter/in: J.schaefers
Druckdatum: 14.10.2025 15:07
Layout Name: 5.1.10.Bph K-5.4_Rev02
Plotstiltabelle: ----
P:\10.02Proj\13-4-5870_Bielefeld_L4\06-ACAD\6-5_AP\11-BPH\13-45870-A-V-TG-1T-BPH.dwg