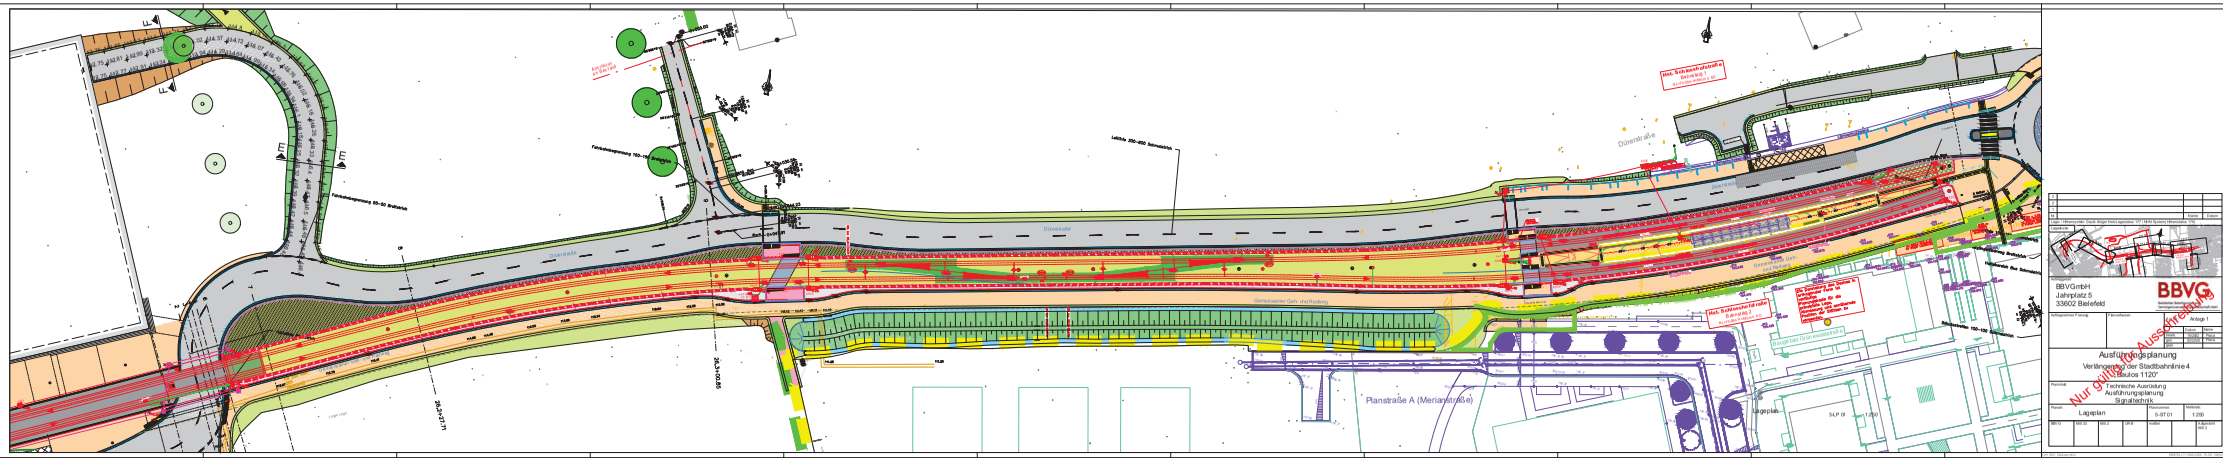

Planstraße A (Merianstraße)
Lageplan
Nur gültig für Ausschreibung