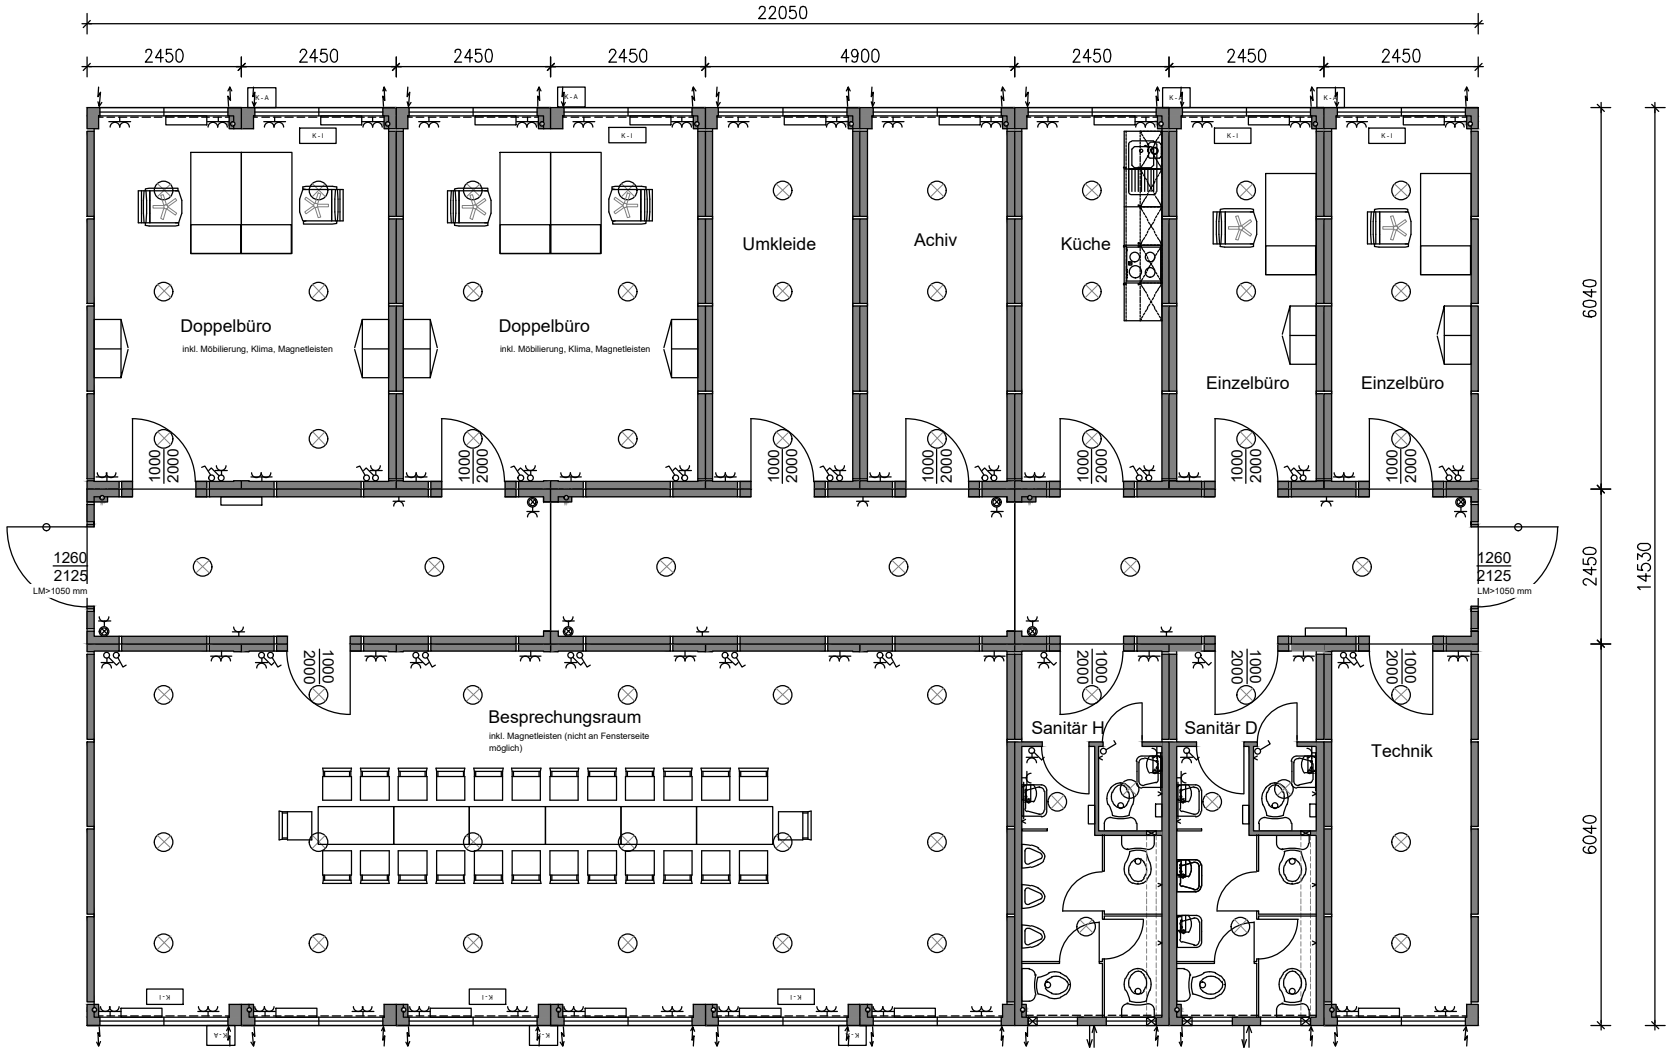


F	-	-	-	**Planinhalt:** Grundrisse	
E	-	-	-	**System:** SOLID 2500/3000	
D	-	-	-	**Maßstab:** -	**Blattgröße:** DIN A4
C	-	-	-	**Gez.:** RoK	**Datum:** 02.09.24
B	-	-	-	**Angebotsnummer:**	24-93365
A	-	-	-	**Mietvertragsnummer:**	-
Index	**Datum**	**gezeichnet**	**Änderung**	**Projektnummer:**	-