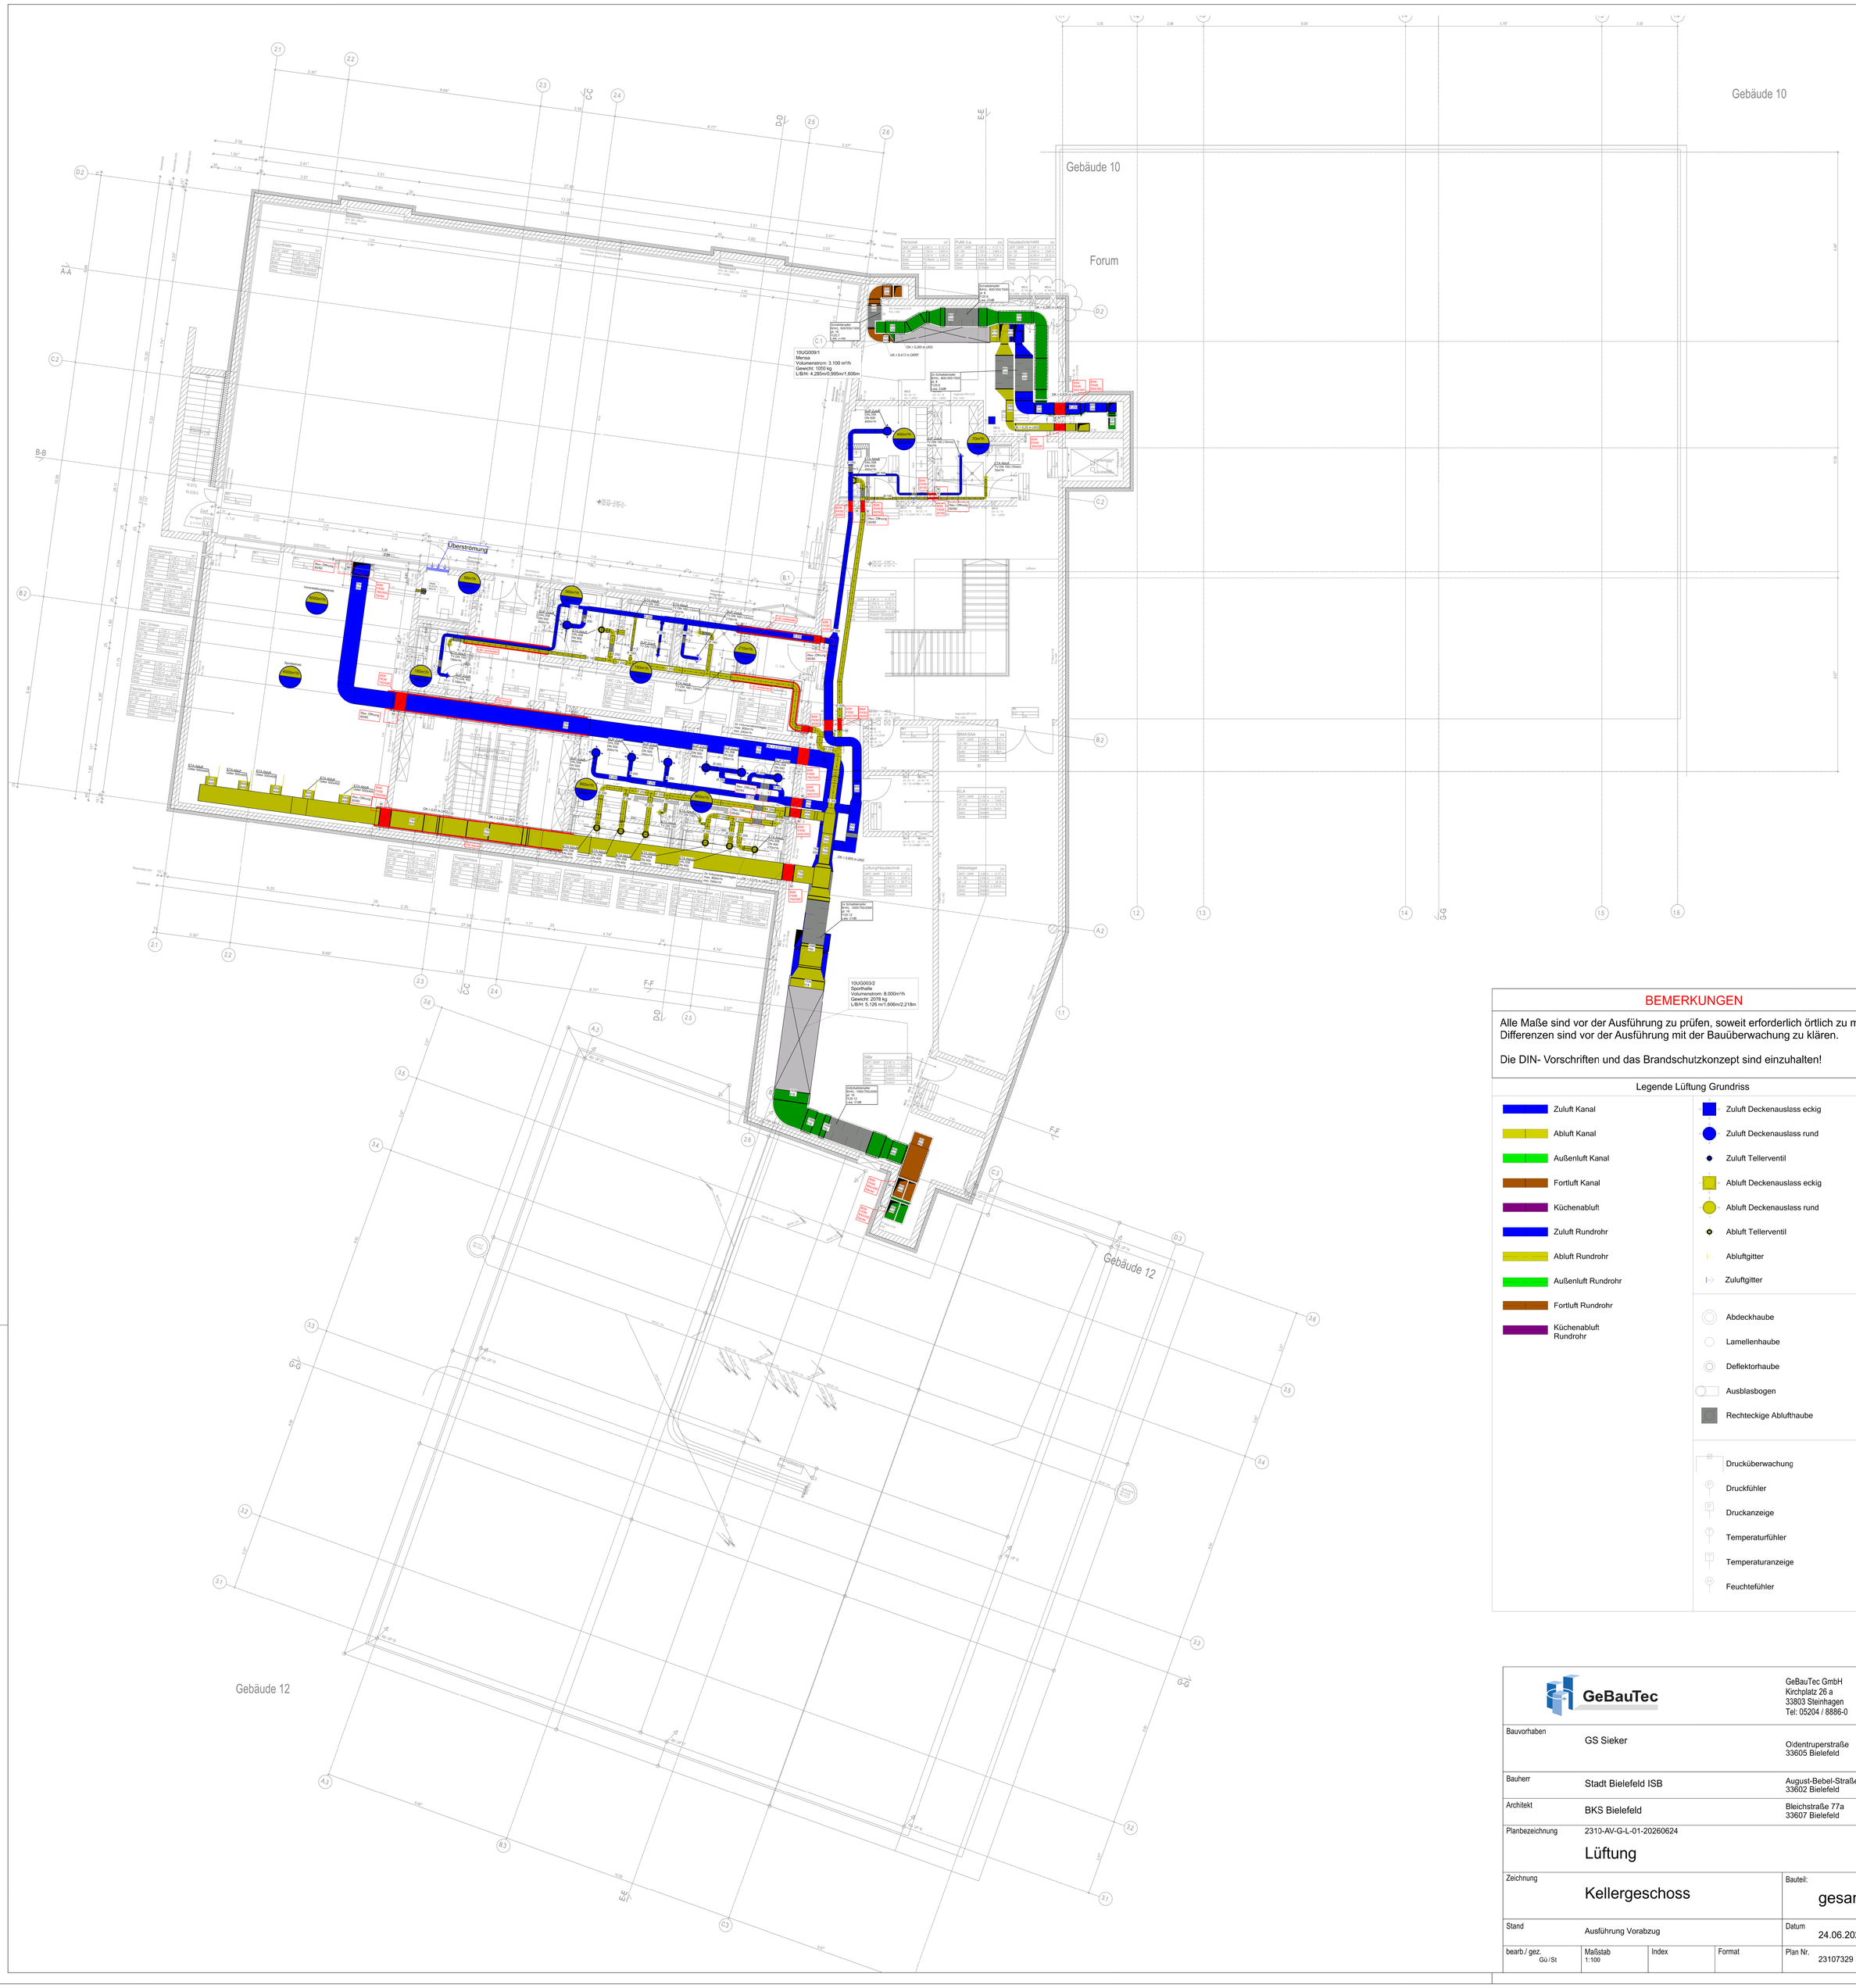


## BEMERKUNGEN

Alle Maße sind vor der Ausführung zu prüfen, soweit erforderlich örtlich zu messen. Differenzen sind vor der Ausführung mit der Bauüberwachung zu klären.

Die DIN- Vorschriften und das Brandschutzkonzept sind einzuhalten!

### Legende Lüftung Grundriss

- Zuluft Kanal
- Abluft Kanal
- Außenluft Kanal
- Fortluft Kanal
- Küchenabluft
- Zuluft Rundrohr
- Abluft Rundrohr
- Außenluft Rundrohr
- Fortluft Rundrohr
- Küchenabluft Rundrohr

- Zuluft Deckenauslass eckig
- Zuluft Deckenauslass rund
- Zuluft Tellerventil
- Abluft Deckenauslass eckig
- Abluft Deckenauslass rund
- Abluft Tellerventil
- Abluftgitter
- Zuluftgitter

- Abdeckhaube
- Lamellenhaube
- Deflektorhaube
- Ausblasbogen
- Rechteckige Ablufthaube

- Drucküberwachung
- Druckfühler
- Druckanzeige
- Temperaturfühler
- Temperaturanzeige
- Feuchtefühler


GeBauTec

GeBauTec GmbH
Kirchplatz 26 a
33803 Steinhagen
Tel: 05204 / 8886-0


| | | |
|---|---|---|
| Bauvorhaben | GS Sieker | Oldentruperstraße<br>33605 Bielefeld |
| Bauherr | Stadt Bielefeld ISB | August-Bebel-Straße 92<br>33602 Bielefeld |
| Architekt | BKS Bielefeld | Bleichstraße 77a<br>33607 Bielefeld |
| Planbezeichnung | 2310-AV-G-L-01-20260624 | |
| | Lüftung | |
| Zeichnung | Kellergeschoss | Bauteil: gesamt |
| Stand | Ausführung Vorabzug | Datum 24.06.2026 |

| bearb./ gez. | Maßstab | Index | Format | Plan Nr. |
|---|---|---|---|---|
| Gü / St | 1:100 | | | 23107329 |