


SPORTHALLE BENZSTRASSE

Stadt Bielefeld – Ortsteil Gellershagen

2023-09-15 Entwurfsplanung


SCHWARZPLAN


städtebauliche Einordnung

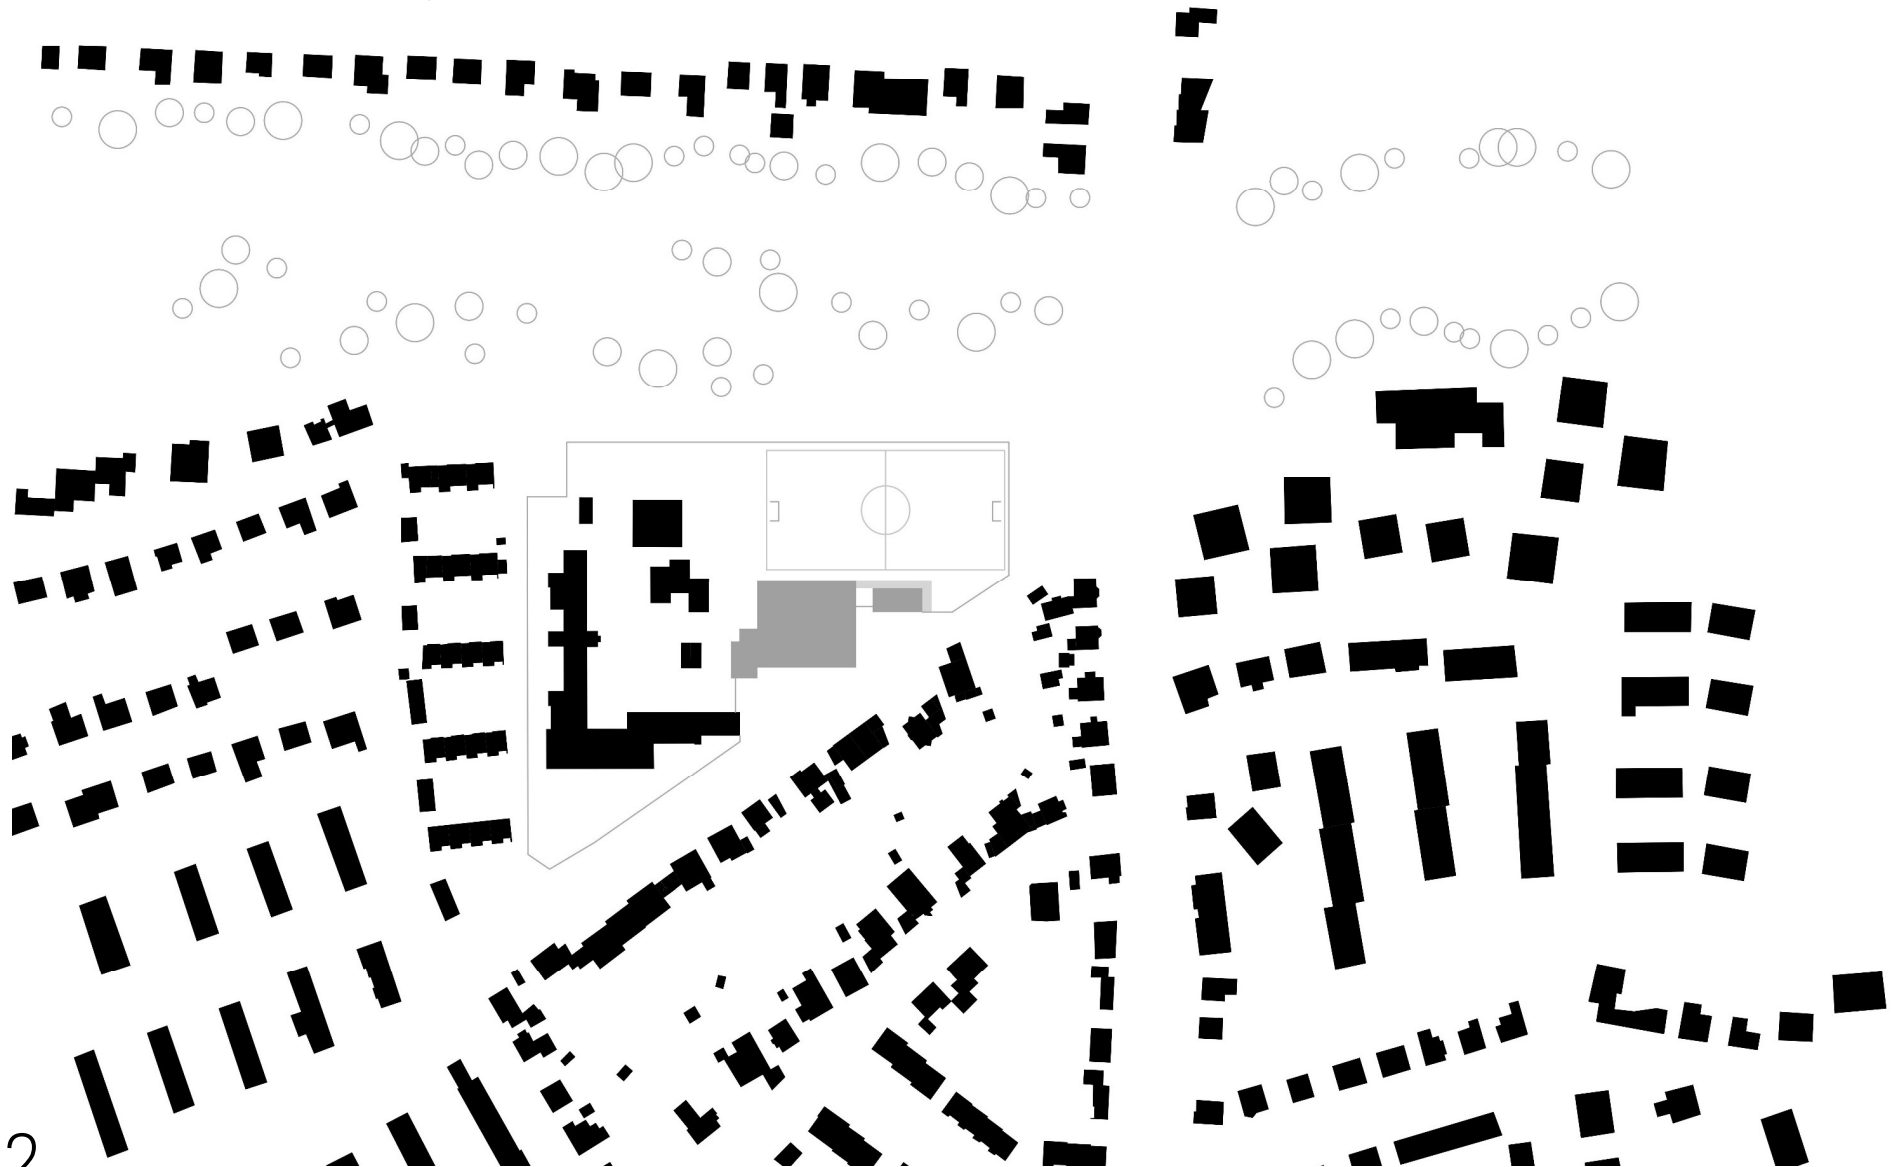

LAGEPLAN

und Erschließung

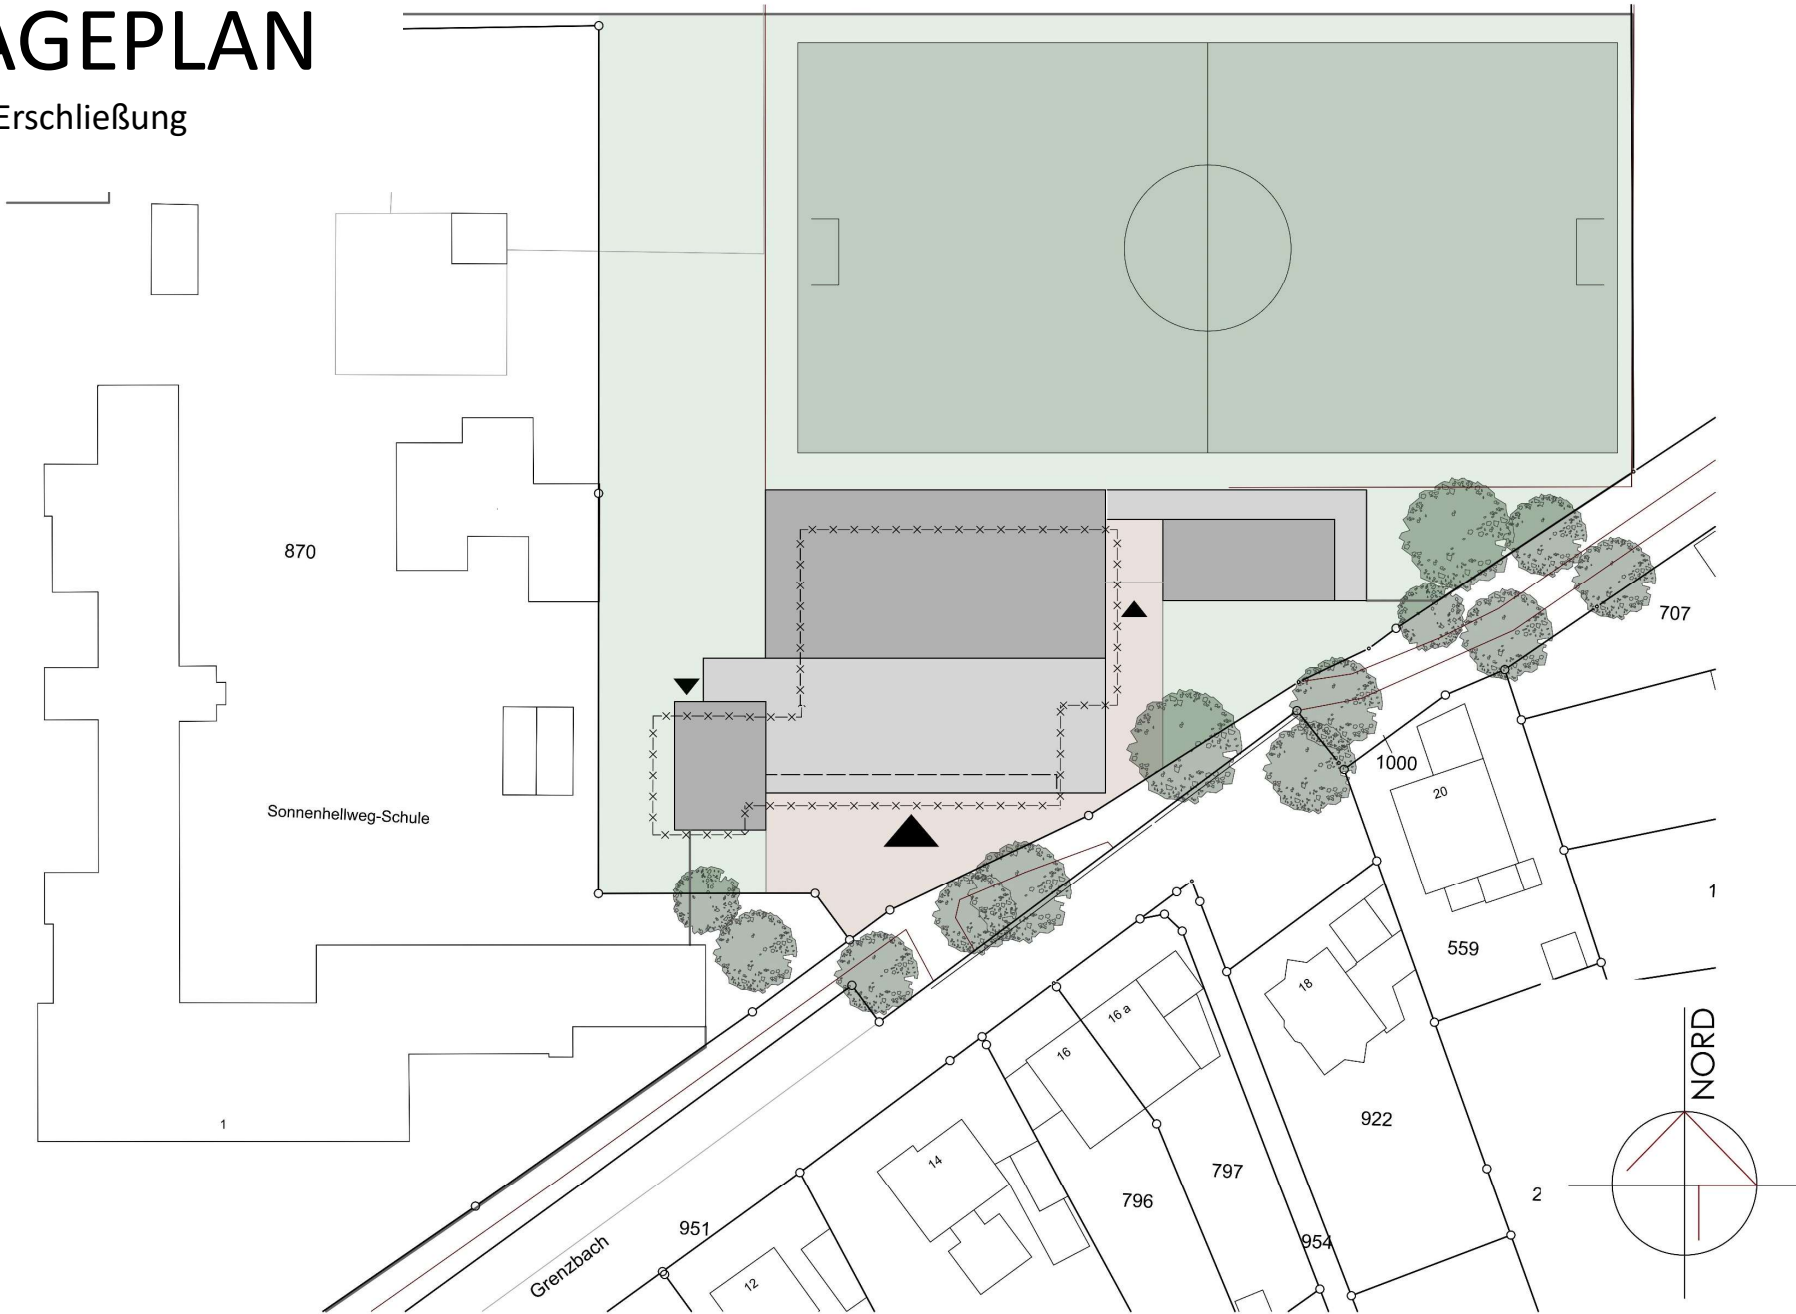

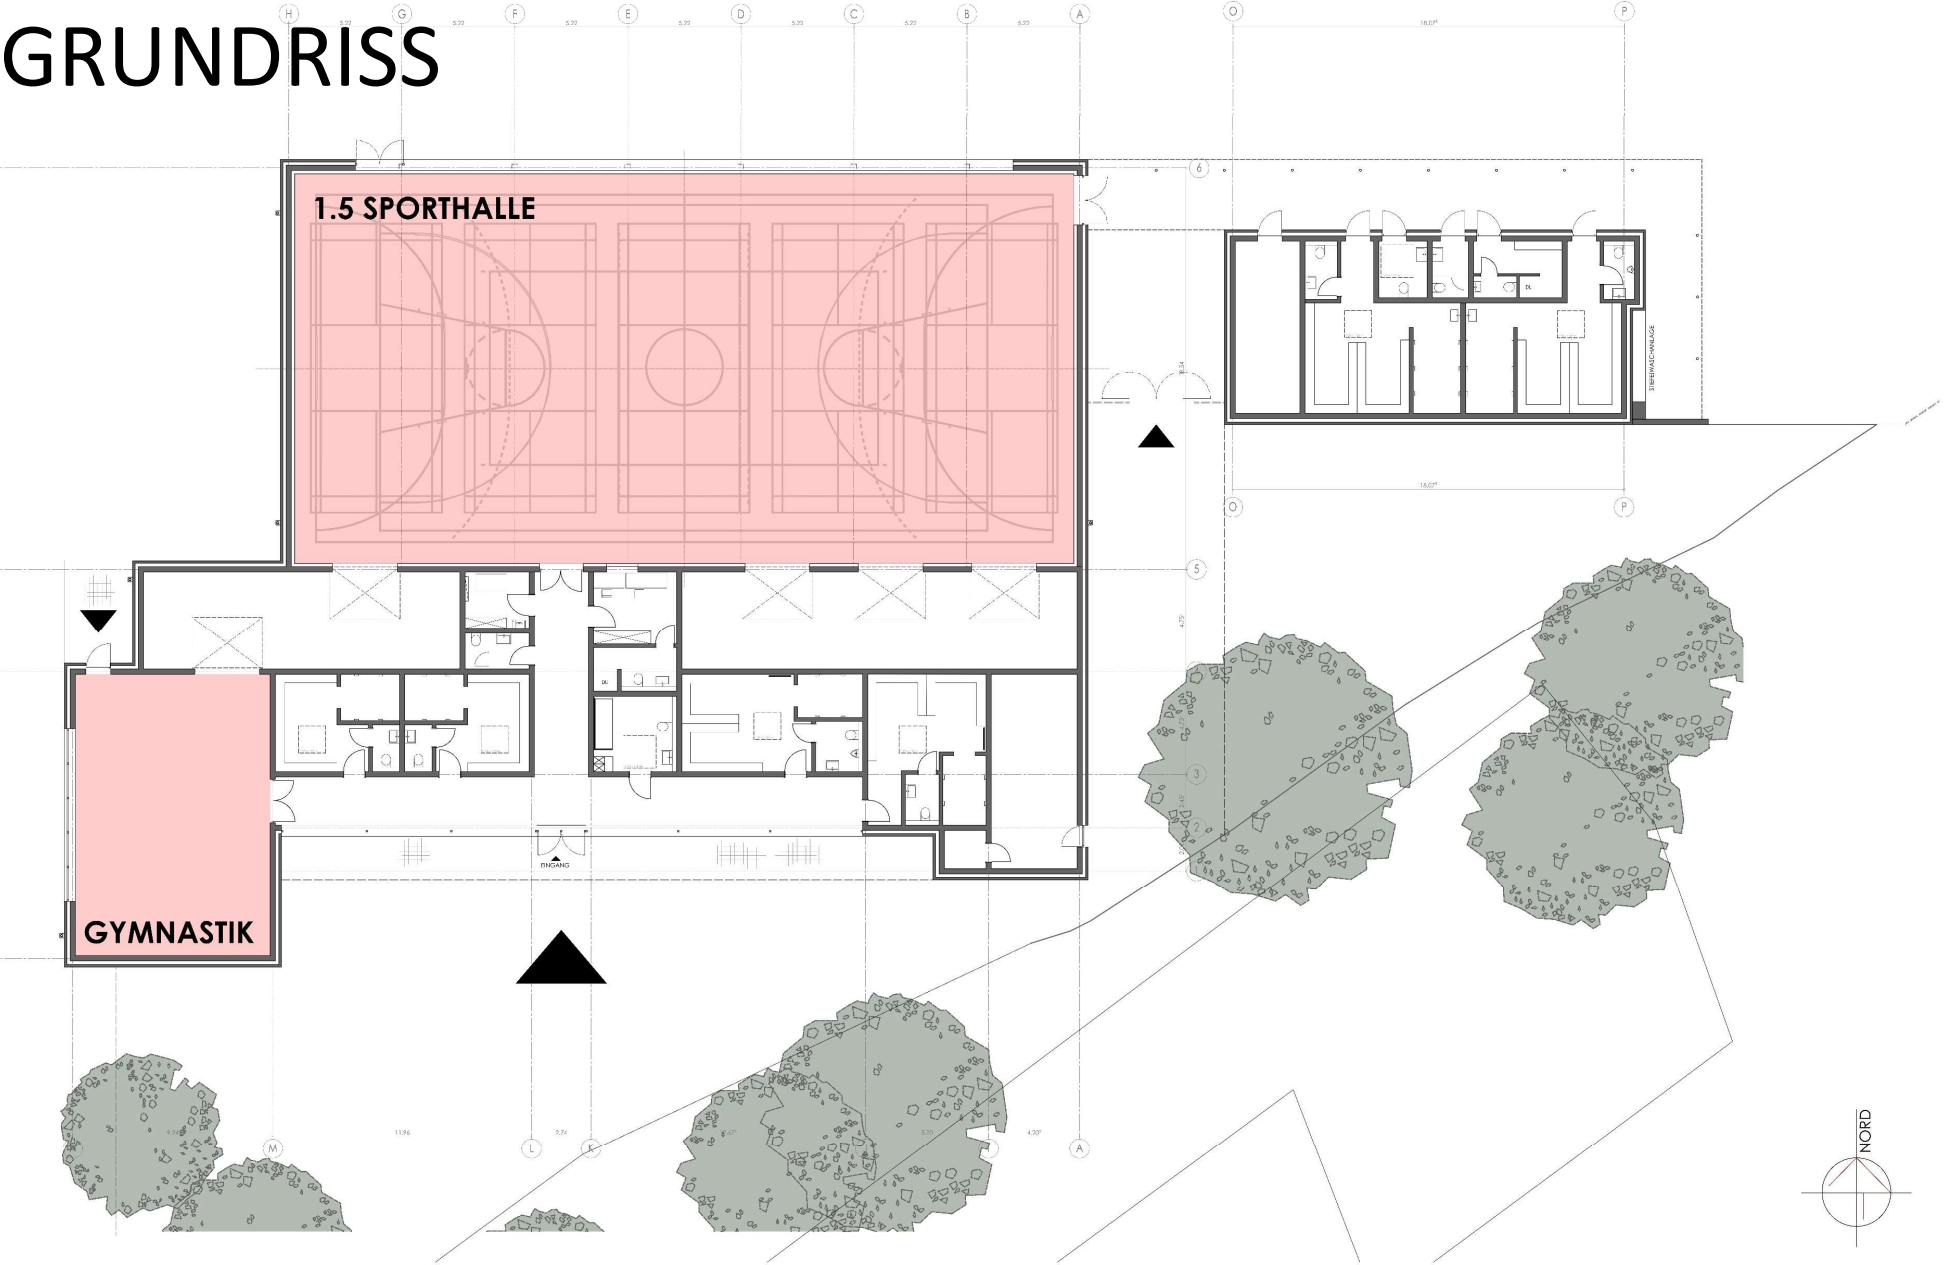

PERSPEKTIVE

