


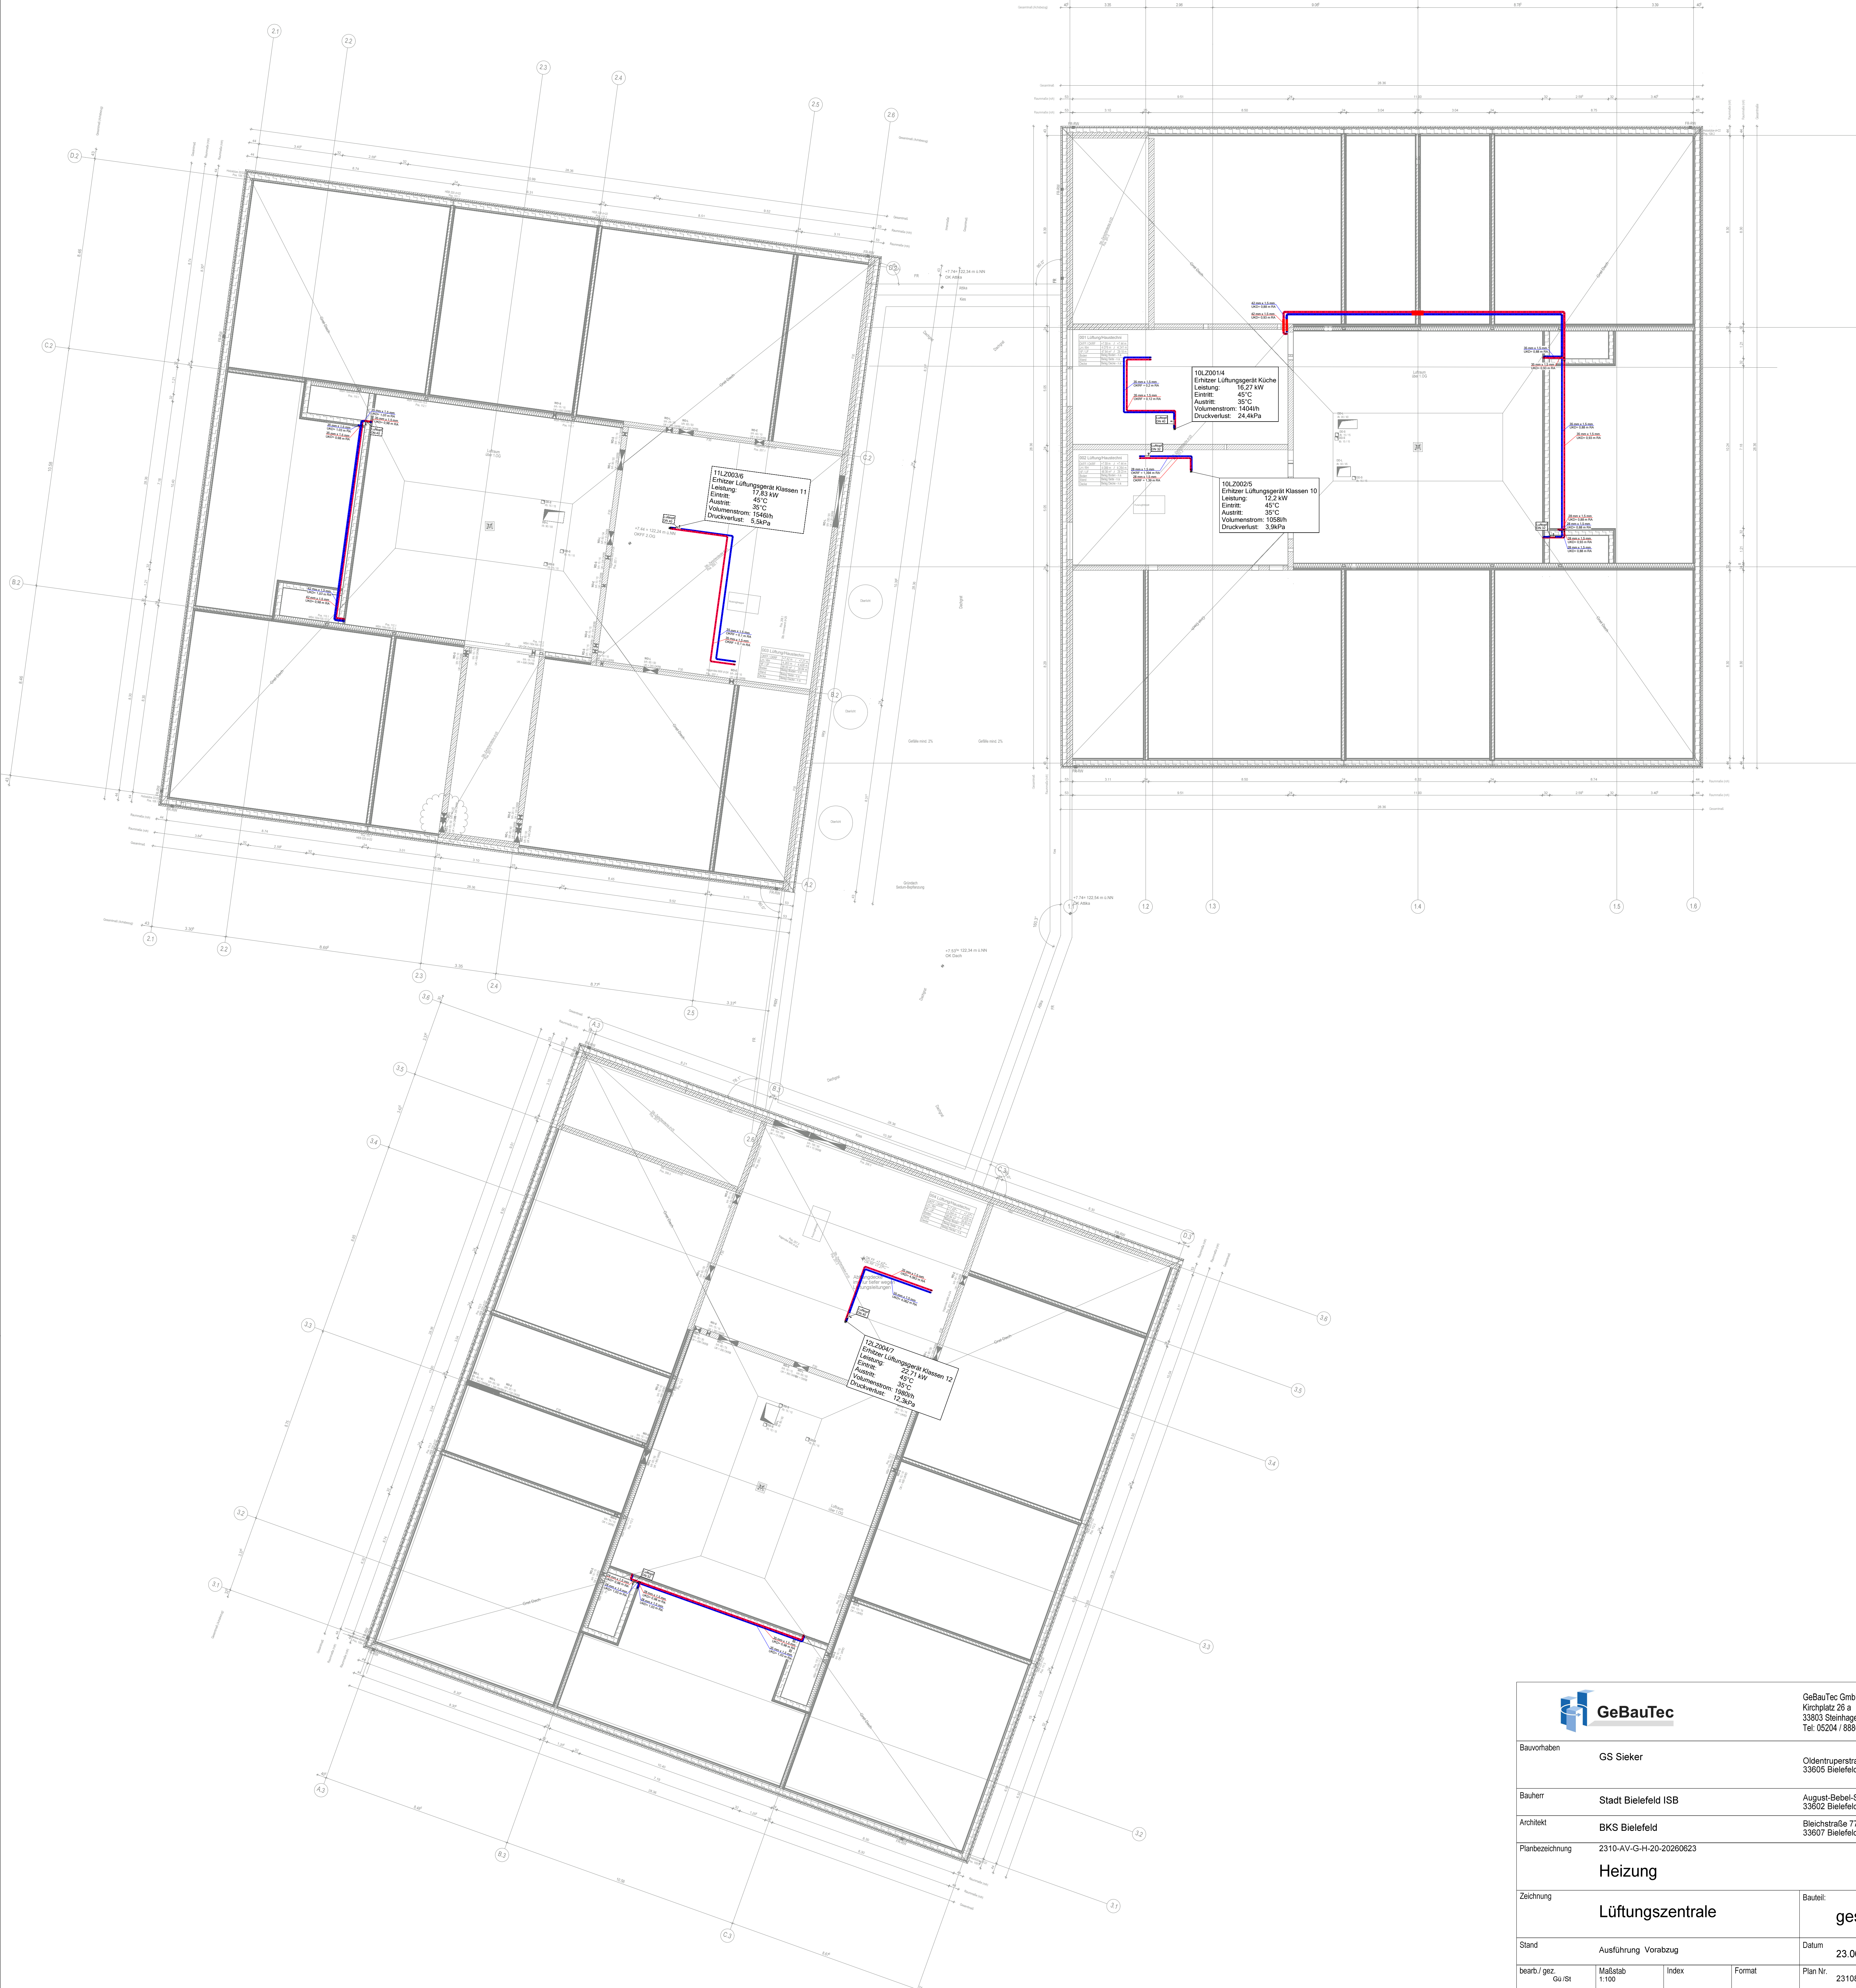

		GeBauTec GmbH Kirchplatz 26 a 33803 Steinhagen Tel: 05204 / 8888-0	
Bauvorhaben	GS Sieker		Oldentruperstraße 33605 Bielefeld
Bauherr	Stadt Bielefeld ISB		August-Bebel-Straße 92 33602 Bielefeld
Architekt	BKS Bielefeld		Bleichstraße 77a 33607 Bielefeld
Planbezeichnung	2310-AV-G-H-20-20260623		
Heizung			
Zeichnung	Lüftungszentrale		Bauteil: gesamt
Stand	Ausführung Vorabzug		Datum 23.06.2026
bearb./ gez. Gu/IS	Maßstab 1:100	Index	Format Plan Nr. 23108342