

Erdbaulabor Schemm GmbH - Ingenieurbüro
Hesselteicher Str. 71, 33829 Borgholzhausen
Tel. 05425-94420 Fax: 05425-944244

Bearbeiter: sk

Datum: 22.07.25

Körnungslinie


Anbau OGS bei der GS Brake
Am Bohnenkamp 15 in Bielefeld

Projektnummer: 12744

Probe entnommen/angeliefert am: 14.07.25

Art der Entnahme: gestört

Arbeitsweise: Sieb - und - Schlämmanalysen

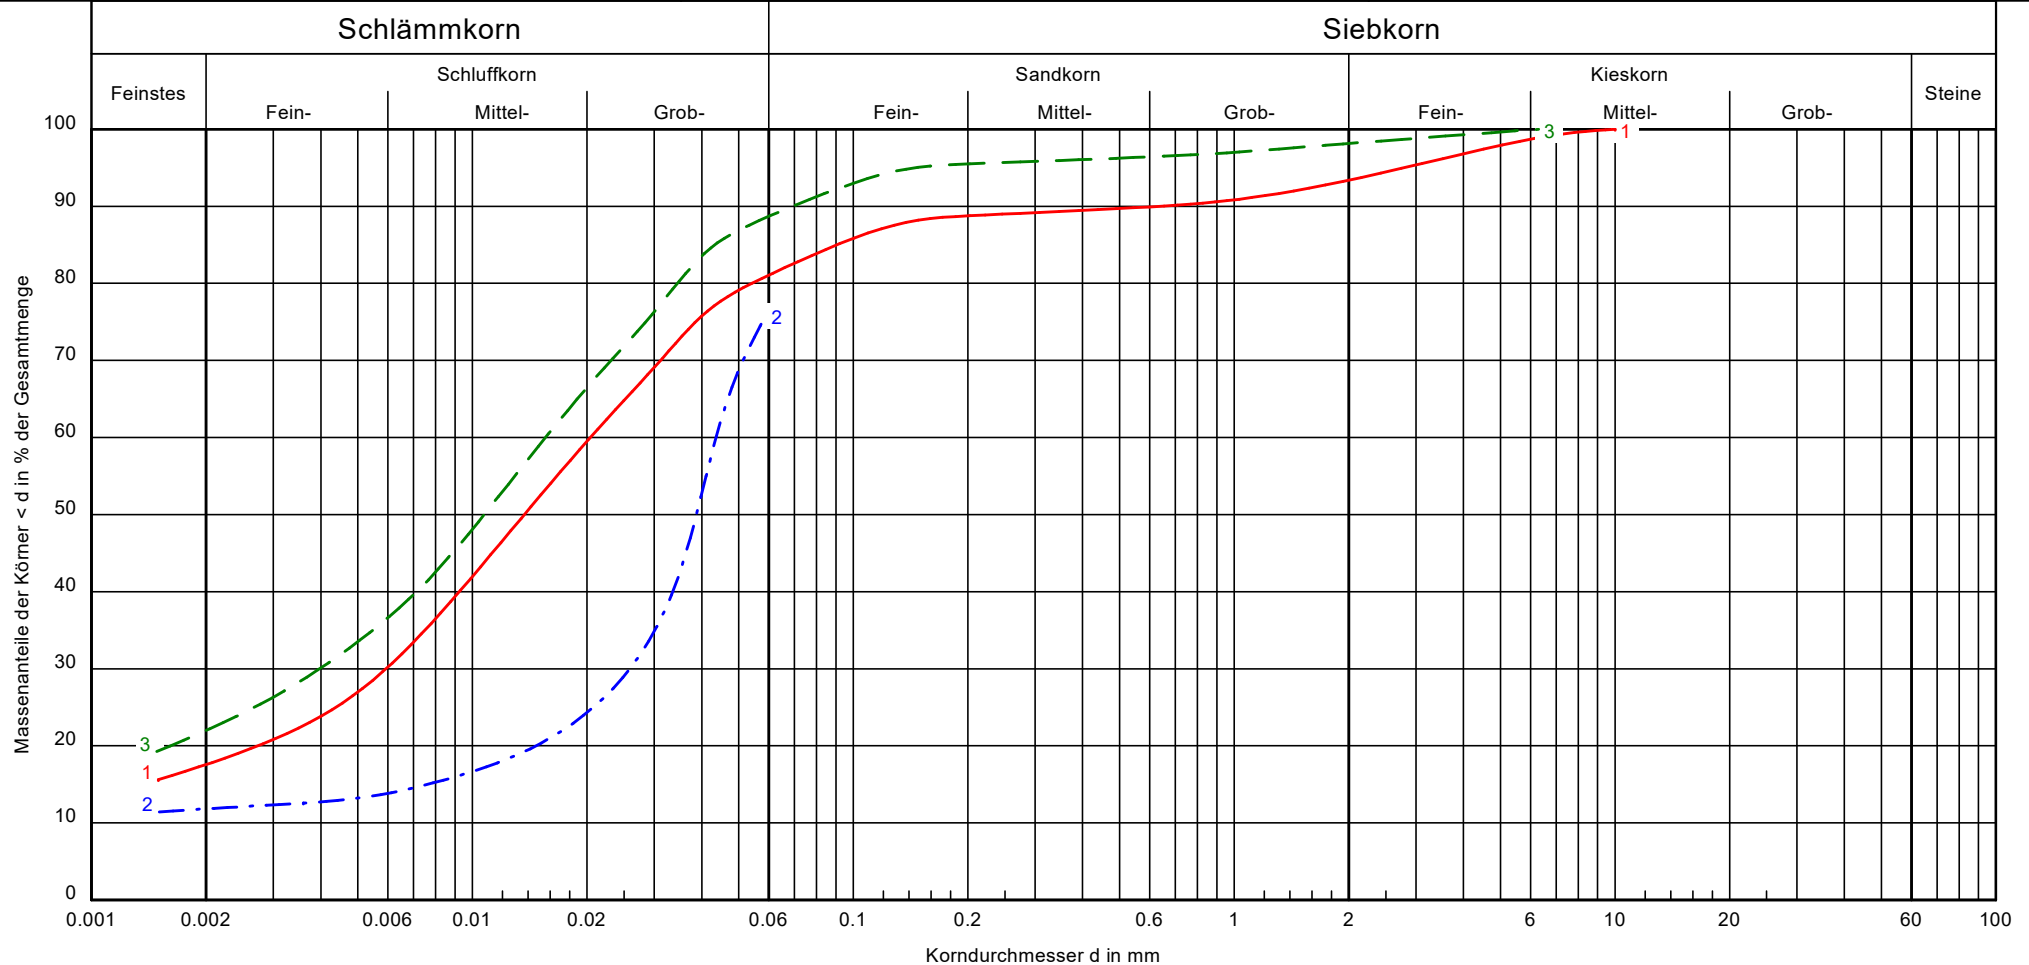

Signatur:			
Bezeichnung:	1	2	3
Entnahmestelle:	RKB 1	RKB 3	RKB 4
Tiefe:	2.0 - 3.0 m	0.7 - 1.5 m	1.2 - 2.0 m
Bodenart:	U, t, s', g'	U, t', fs	U, t, fs'
k [m/s] (Hazen):	-	-	-
U/Cc	-/-	-/-	-/-

Bemerkungen:

Natürliche Wassergehalte W_n (%):

Probe 1: 10.0 Probe 2: 13.4

Probe 3: 16.0 Probe 4:

Probe 5: Probe 6:

Bericht:
Anlage:
1