


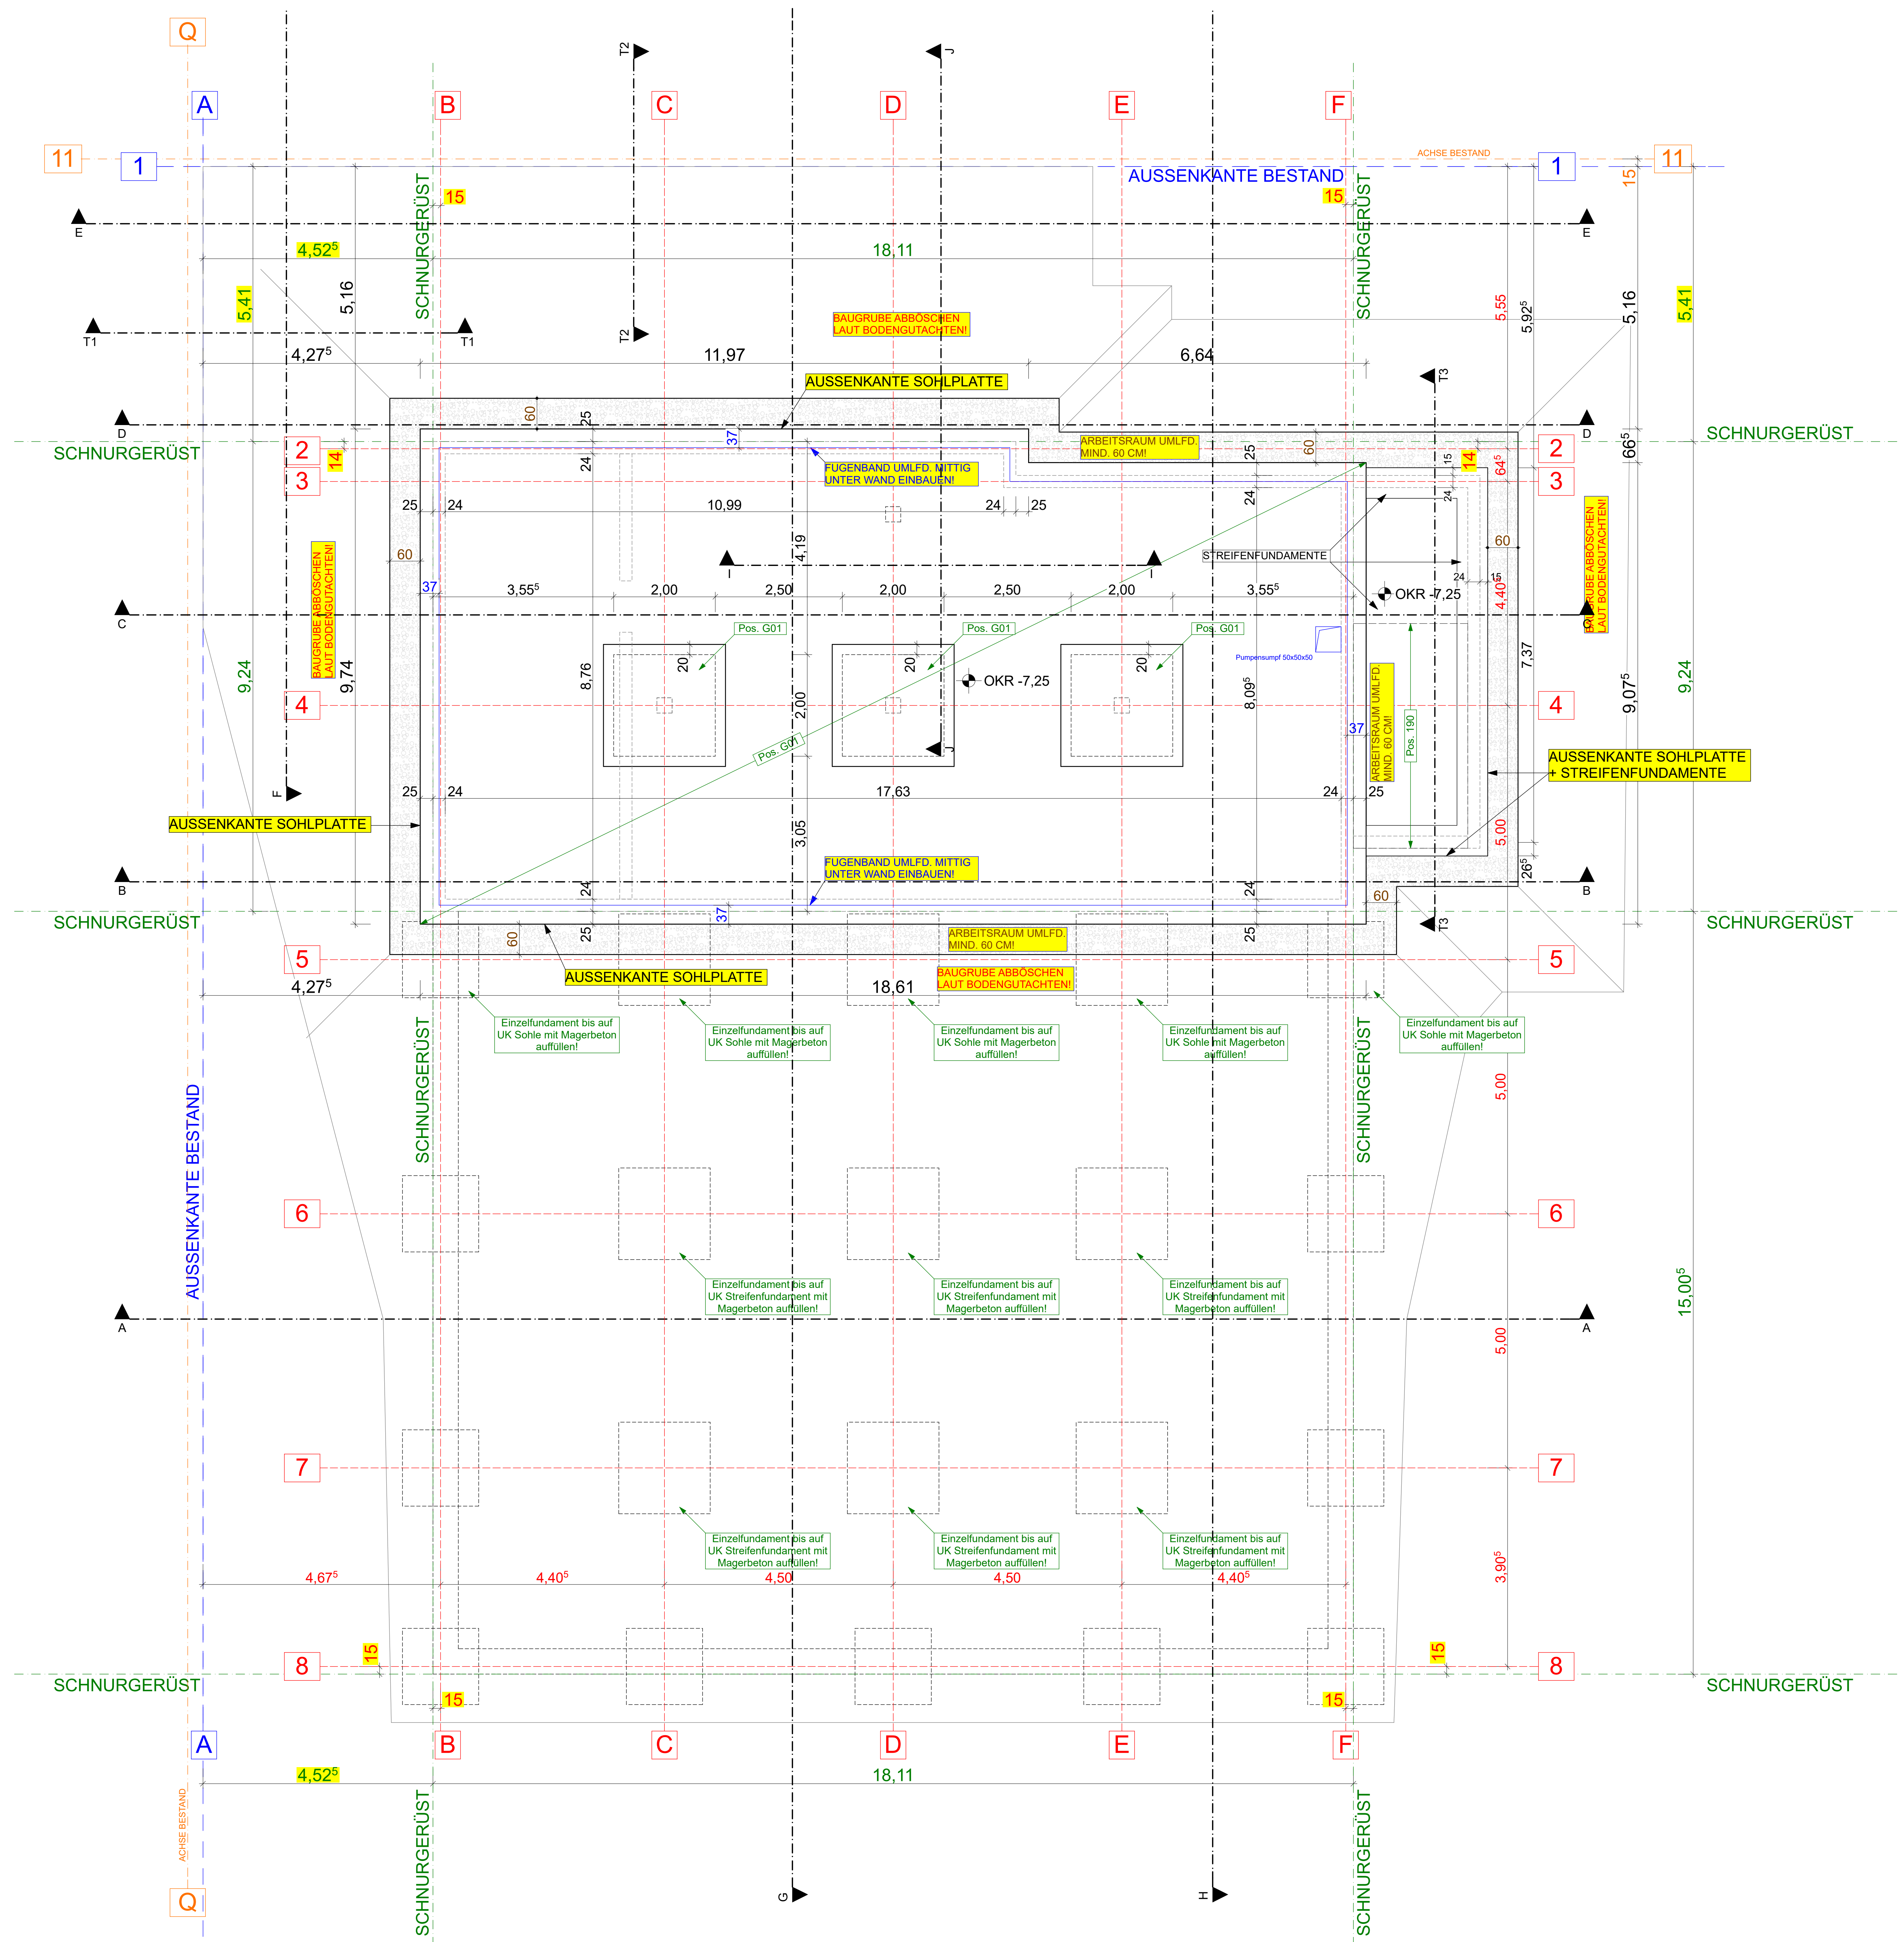

ALLE FENSTER- UND TÜRHÖHEN BEZIEHEN SICH AUF OKFF!

DIE STATIK IST BESTANDTEIL DER AUSFÜHRUNGS-PLANUNG! SIE MUSS SORGFÄLTIG BEACHTET UND ANGEWENDET WERDEN!

▽ = OK Fertigfußboden
△ = UK Fertigbau
▼ = OK Rohfußboden
▲ = UK Rohbau

S = Sanitär
H = Heizung
E = Elektro
L = Lüftung
G = Gas

FD = Fundamentdurchbruch
FA = Fundamentaussparung
FS = Fundamentschütz
WD = Wandschütz
WS = Wandschütz senkrecht

DD = Deckendurchbruch
DA = Deckenaussparung
DS = Deckenschütz
BD = Bodendurchbruch
BS = Bodenschütz

Gründungsplan ist vom Unternehmer eigenverantwortlich am Bau zu prüfen. Alle Werkpläne sind nur in Verbindung mit den gültigen Zeichnungen des Tragwerksplaners, sowie den Durchschneidungen der Fachgereichte gültig und/oder der ergänzenden Angaben. Die Ausführungs- und Montagearbeiten sind nach Angabe der Fachgereichte auszuführen. 

AUFTRAGGEBER:
Immobilienentwickler Stadt Bielefeld
August-Bebel-Str. 92
33602 Bielefeld

ARCHITEKT:
Matthias Gieselmann-Wöller
Schrottinghauser Straße 208
33739 Bielefeld
Tel. 05203 - 881357
Fax: 05203 - 882513
E-Mail: info@gieselmann-woeller.de

Maßstab	Blattgröße	Datum	Plansteller
1:50		13.08.2026	