


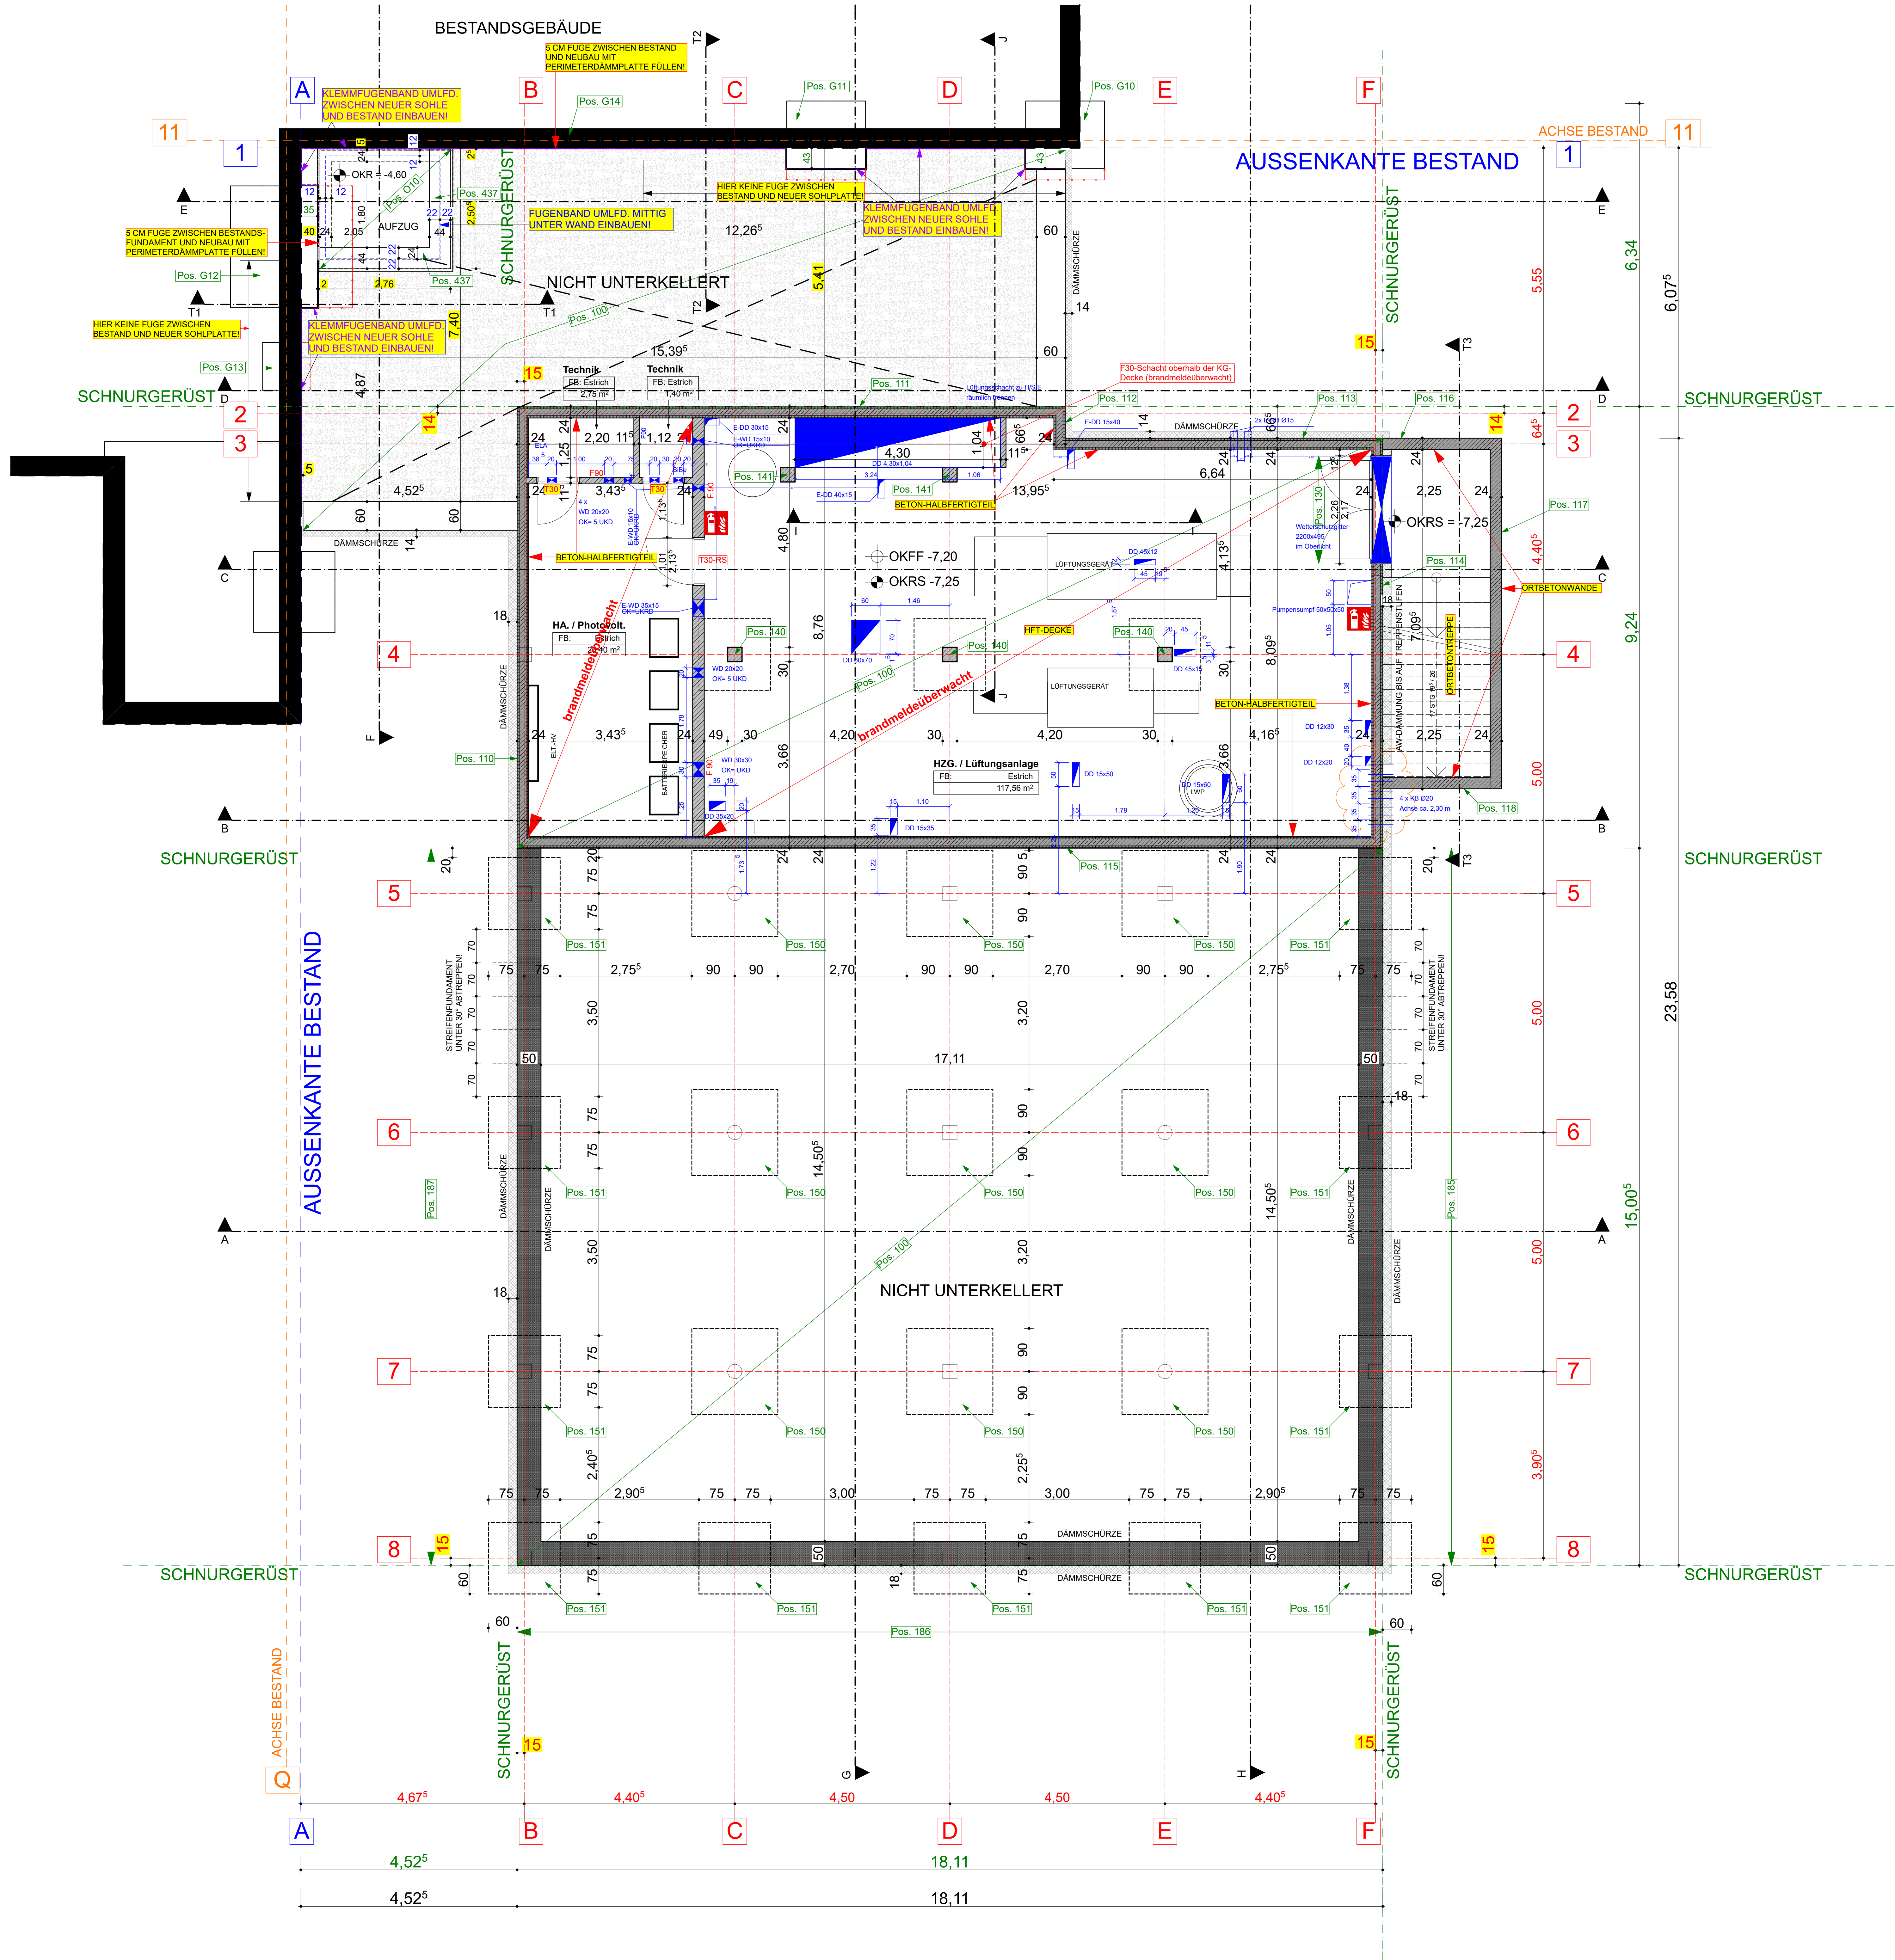

ALLE FENSTER- UND TÜRHÖHEN BEZIEHEN SICH AUF OKFF!

DIE STATIK IST BESTANDTEIL DER AUSFÜHRUNGS-PLANUNG! SIE MUSS SORGFÄLTIG BEACHTET UND ANGEWENDET WERDEN!

▽ = OK Fertigfußboden △ = UK Fertigbau ▲ = OK Rohfußboden ▼ = UK Rohbau	Deckendurchbruch Wanddurchbruch Wandschütz Bodendurchbruch	Abbruch
S = Sanitär H = Heizung E = Elektro L = Lüftung G = Gas	FD = Fundamentdurchbruch FA = Fundamentaussparung FS = Fundamentschütz WD = Wanddurchbruch WA = Wandaussparung WS = Wandschütz senkrecht	WW = Wandschütz waagrecht DD = Deckendurchbruch DA = Deckenaussparung DS = Deckenschütz BD = Bodendurchbruch BS = Bodenschütz

Alle Maße sind vom Unternehmer eigenverantwortlich am Bau zu prüfen.
Alle Werkpläne sind nur in Verbindung mit den gültigen Schab- und Bewehrungsplänen des Tragwerksplaners, sowie den Durchführungsplänen der Fachfirmen gültig und/oder der ergänzenden Angaben.
Drehungsflächen sind nach Angabe Tragwerksplaner auszuführen.
Die Ausführungs- und Verankerung, den Auftraggeber auf etwaige Unstimmigkeiten der Ausführungsunterlagen hinzuweisen (VOB, § 3.3).

KELLERGESCHOSS

BAUVORHABEN:
Anbau eines OGS-Gebäudes an der GS Brake
Am Bohnenkamp 15
33729 Bielefeld

AUFTRAGGEBER:
Immobilienentwicklungs- und Stadt Bielefeld
August-Bebel-Str. 92
33602 Bielefeld

ARCHITEKT:
Matthias Gieselmann-Wöller
Schrottinghauser Straße 208
33739 Bielefeld
Tel: 05203 - 881357
Fax: 05203 - 882513
E-Mail: info@gieselmann-woeller.de

Maßstab	Baugröße	Datum	Plansteller
1:50		13.08.2026	