




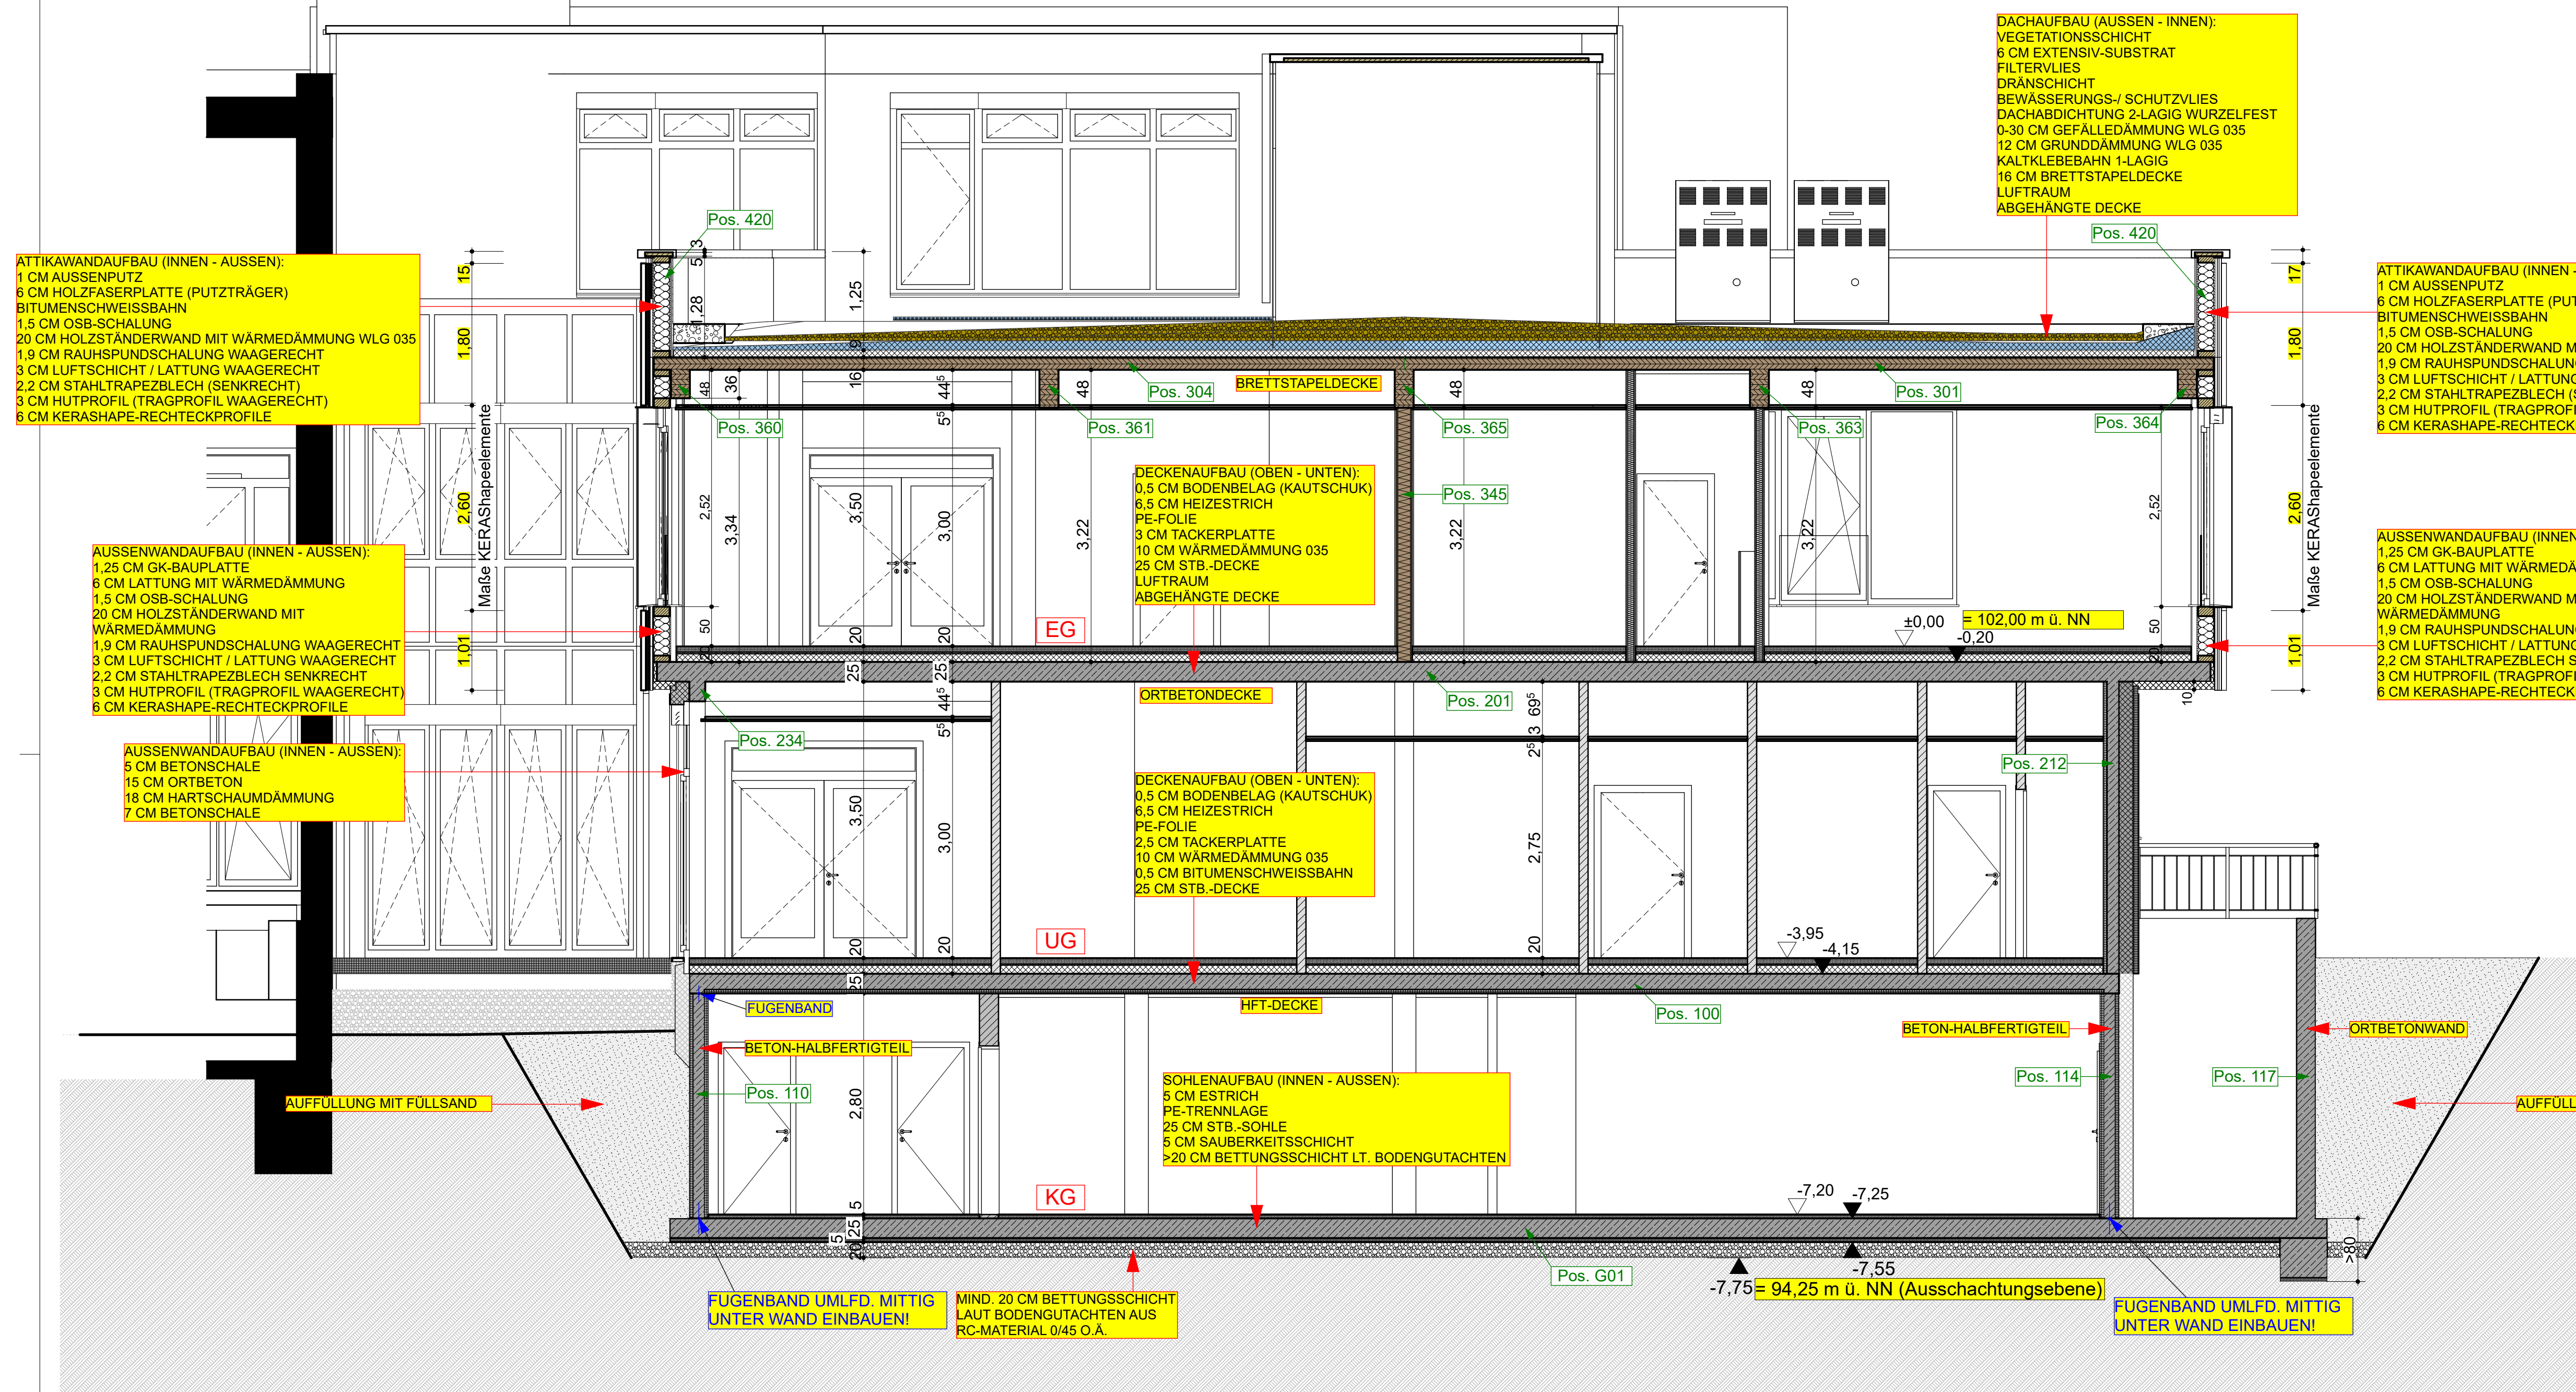


SNITT C-C

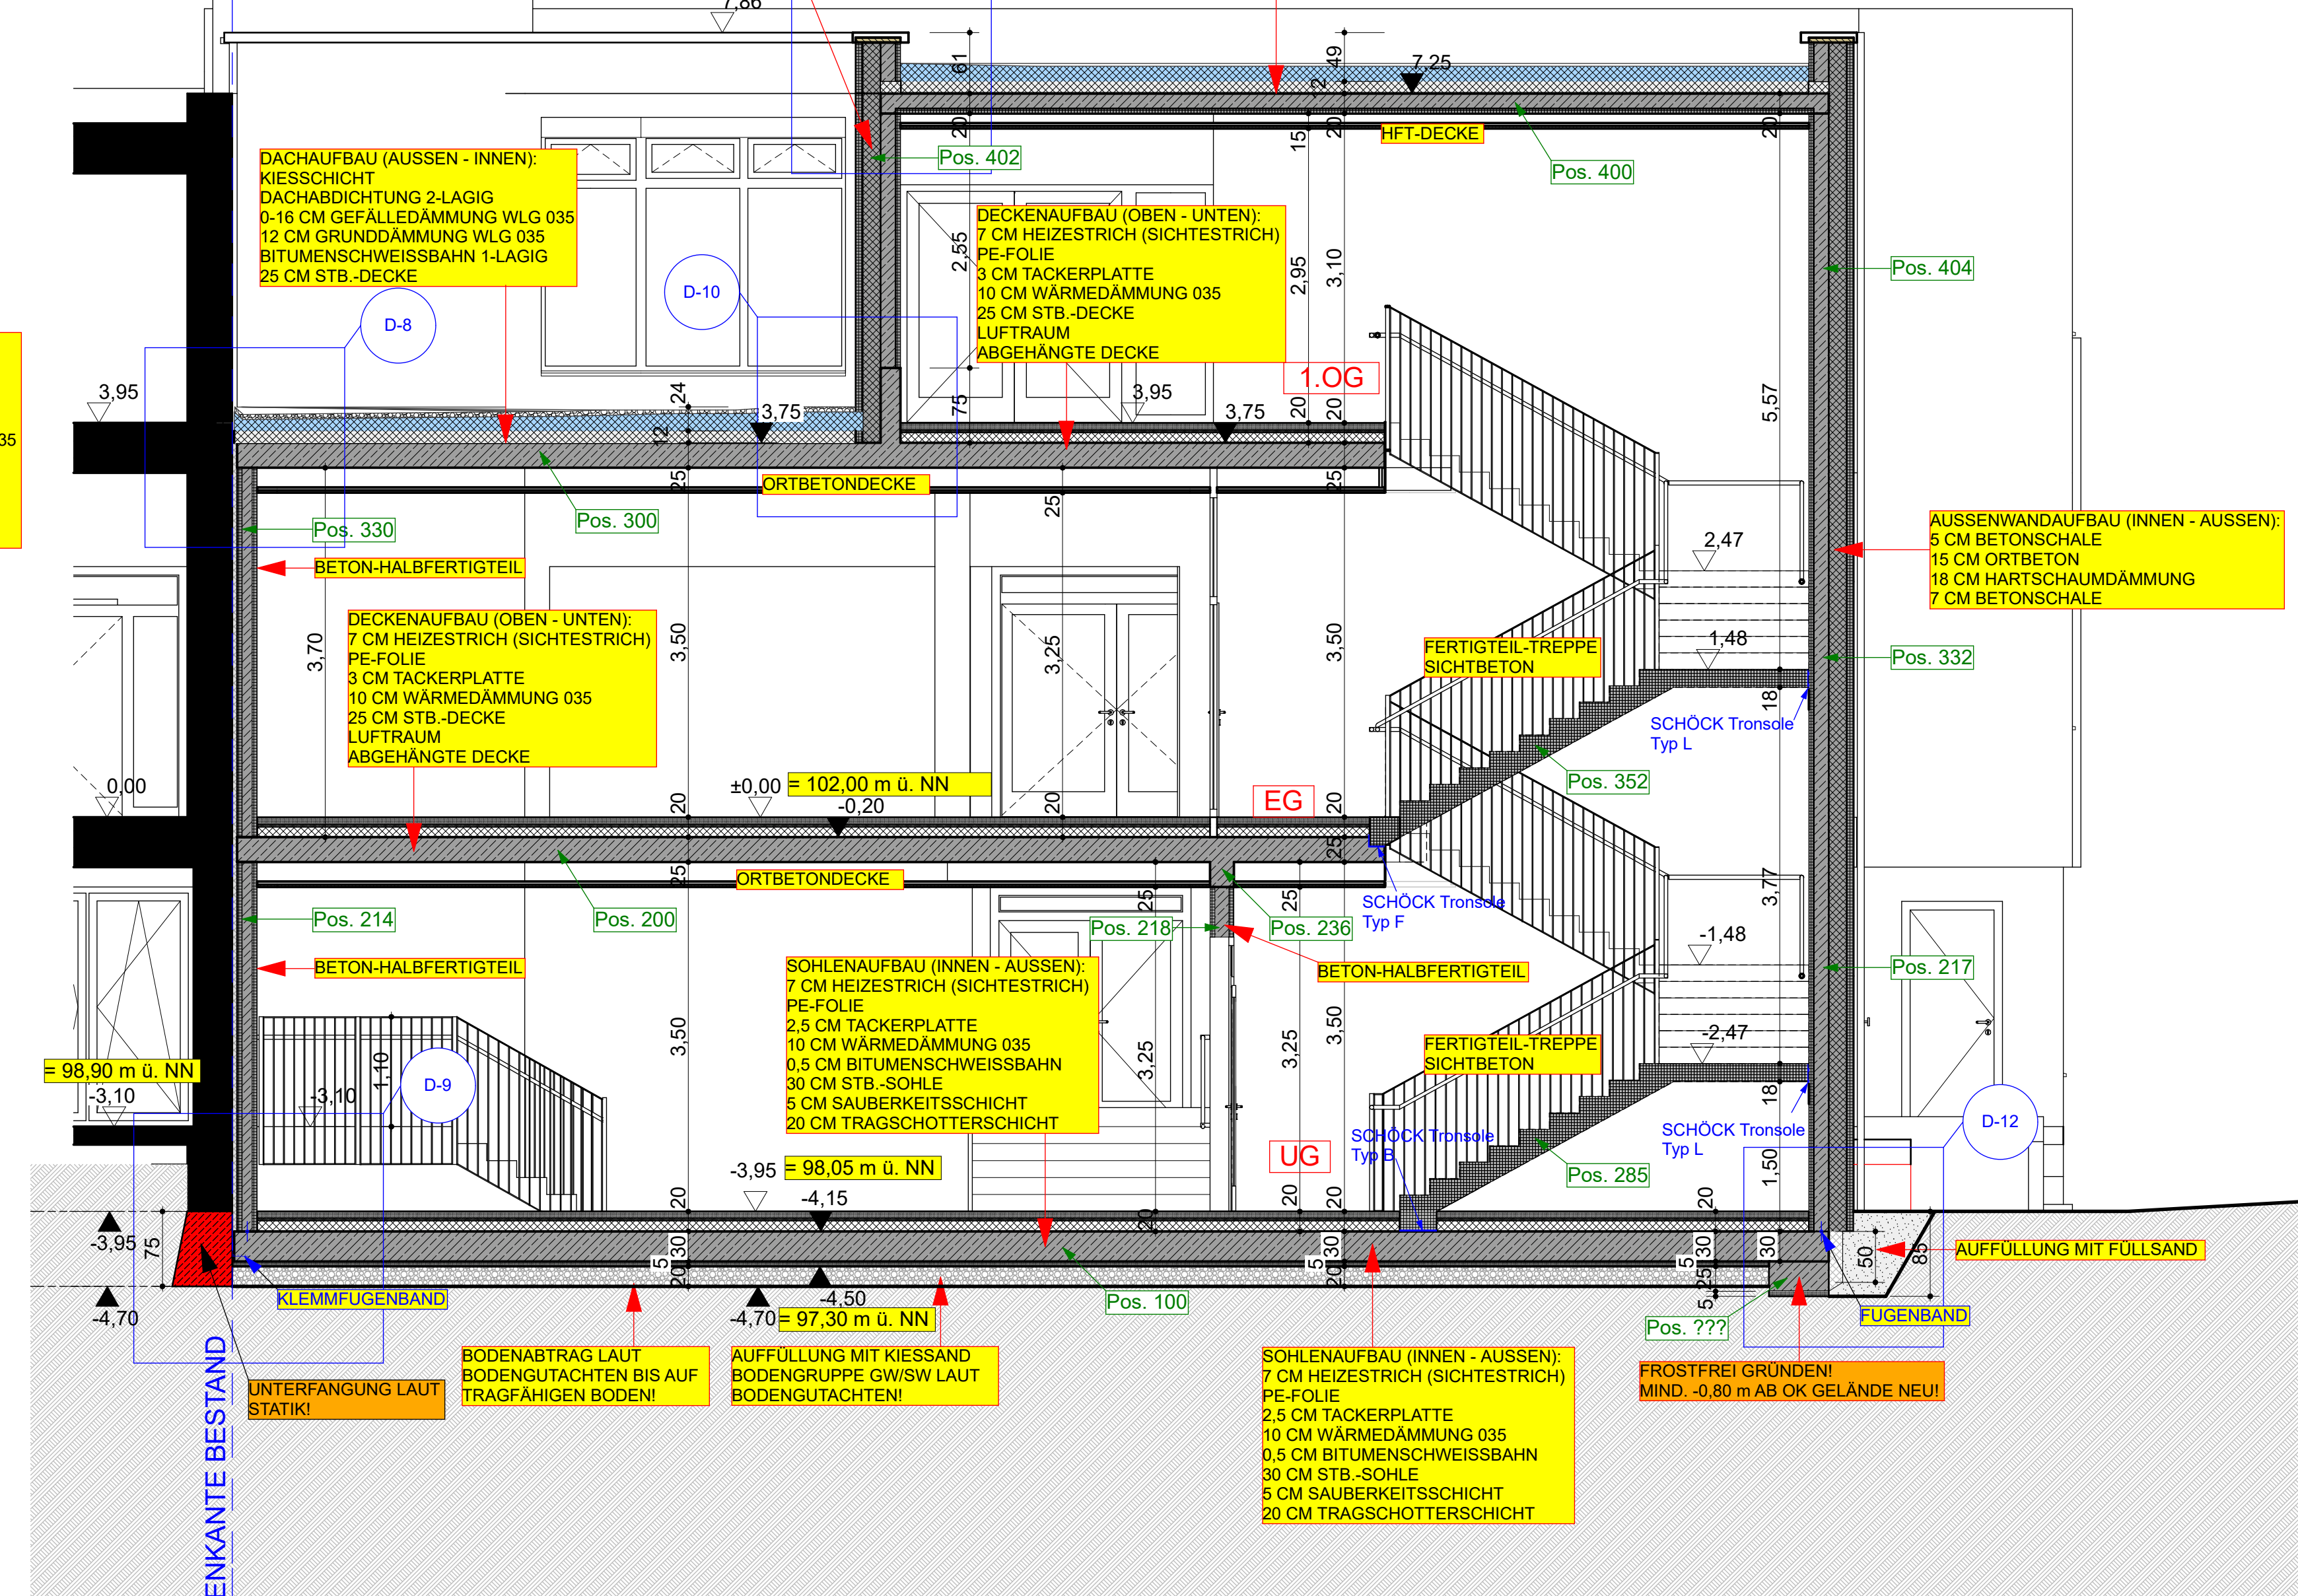

SNITT D-D

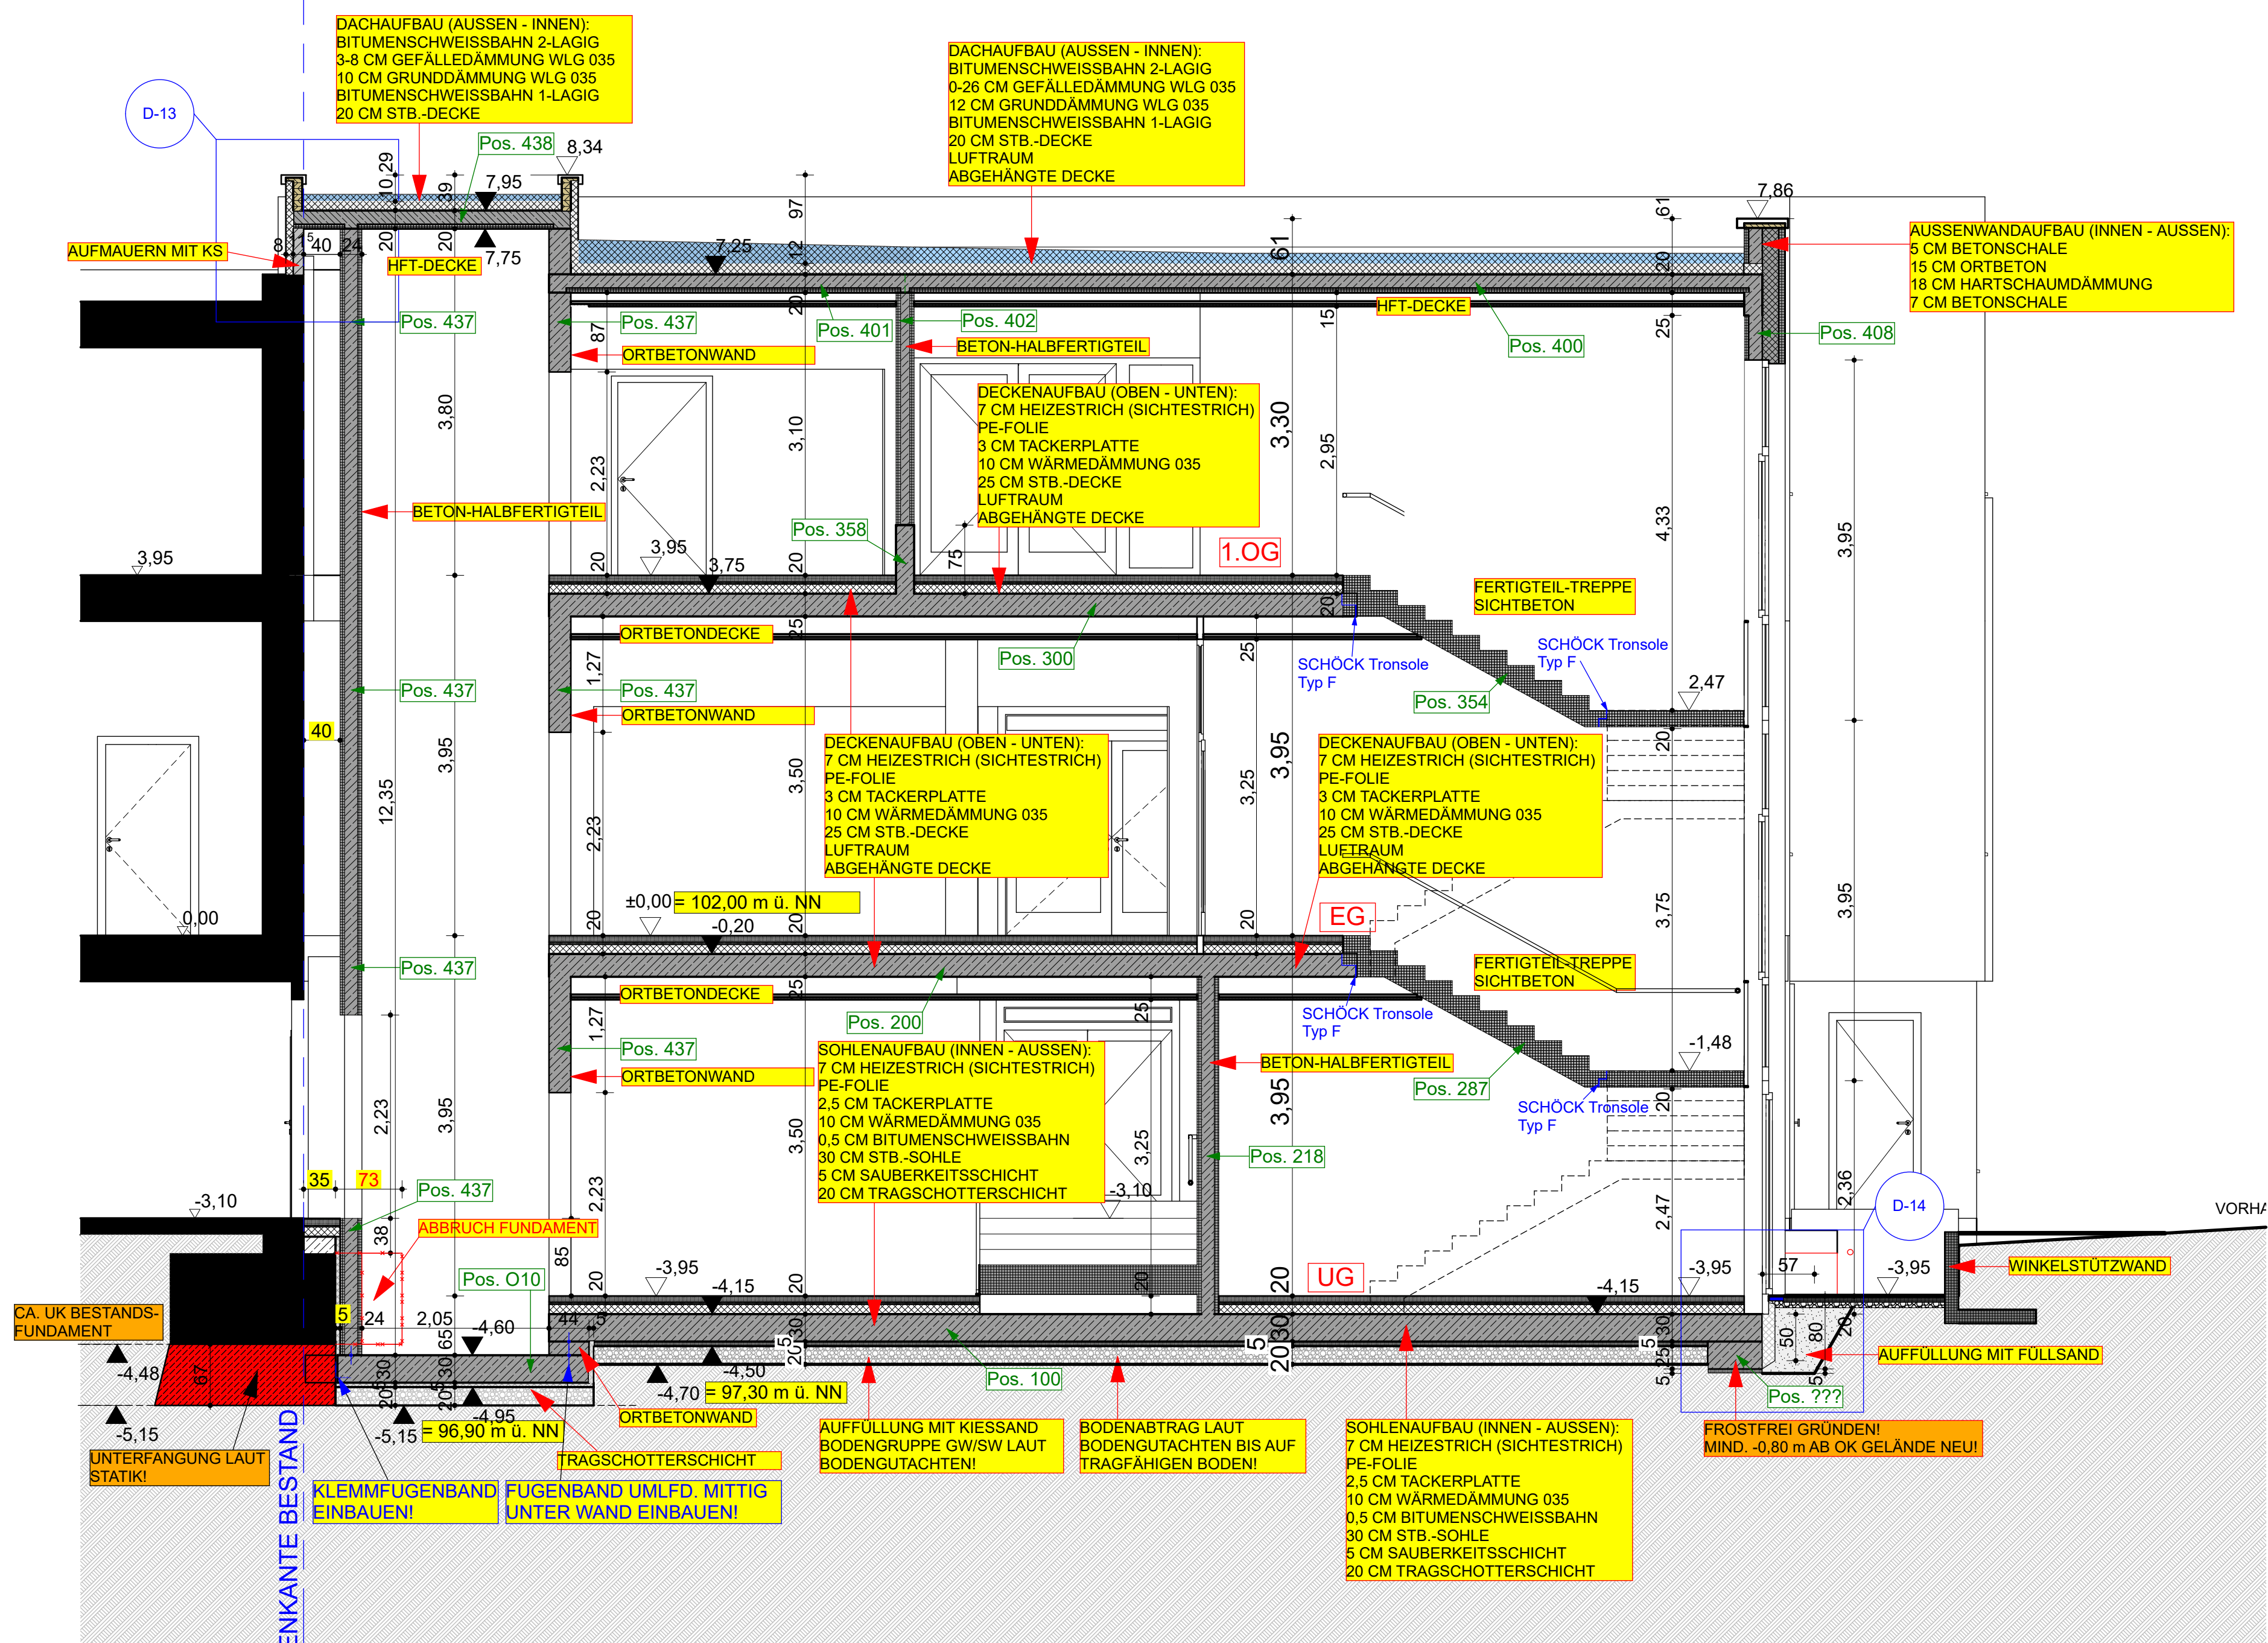

SNITT E-E

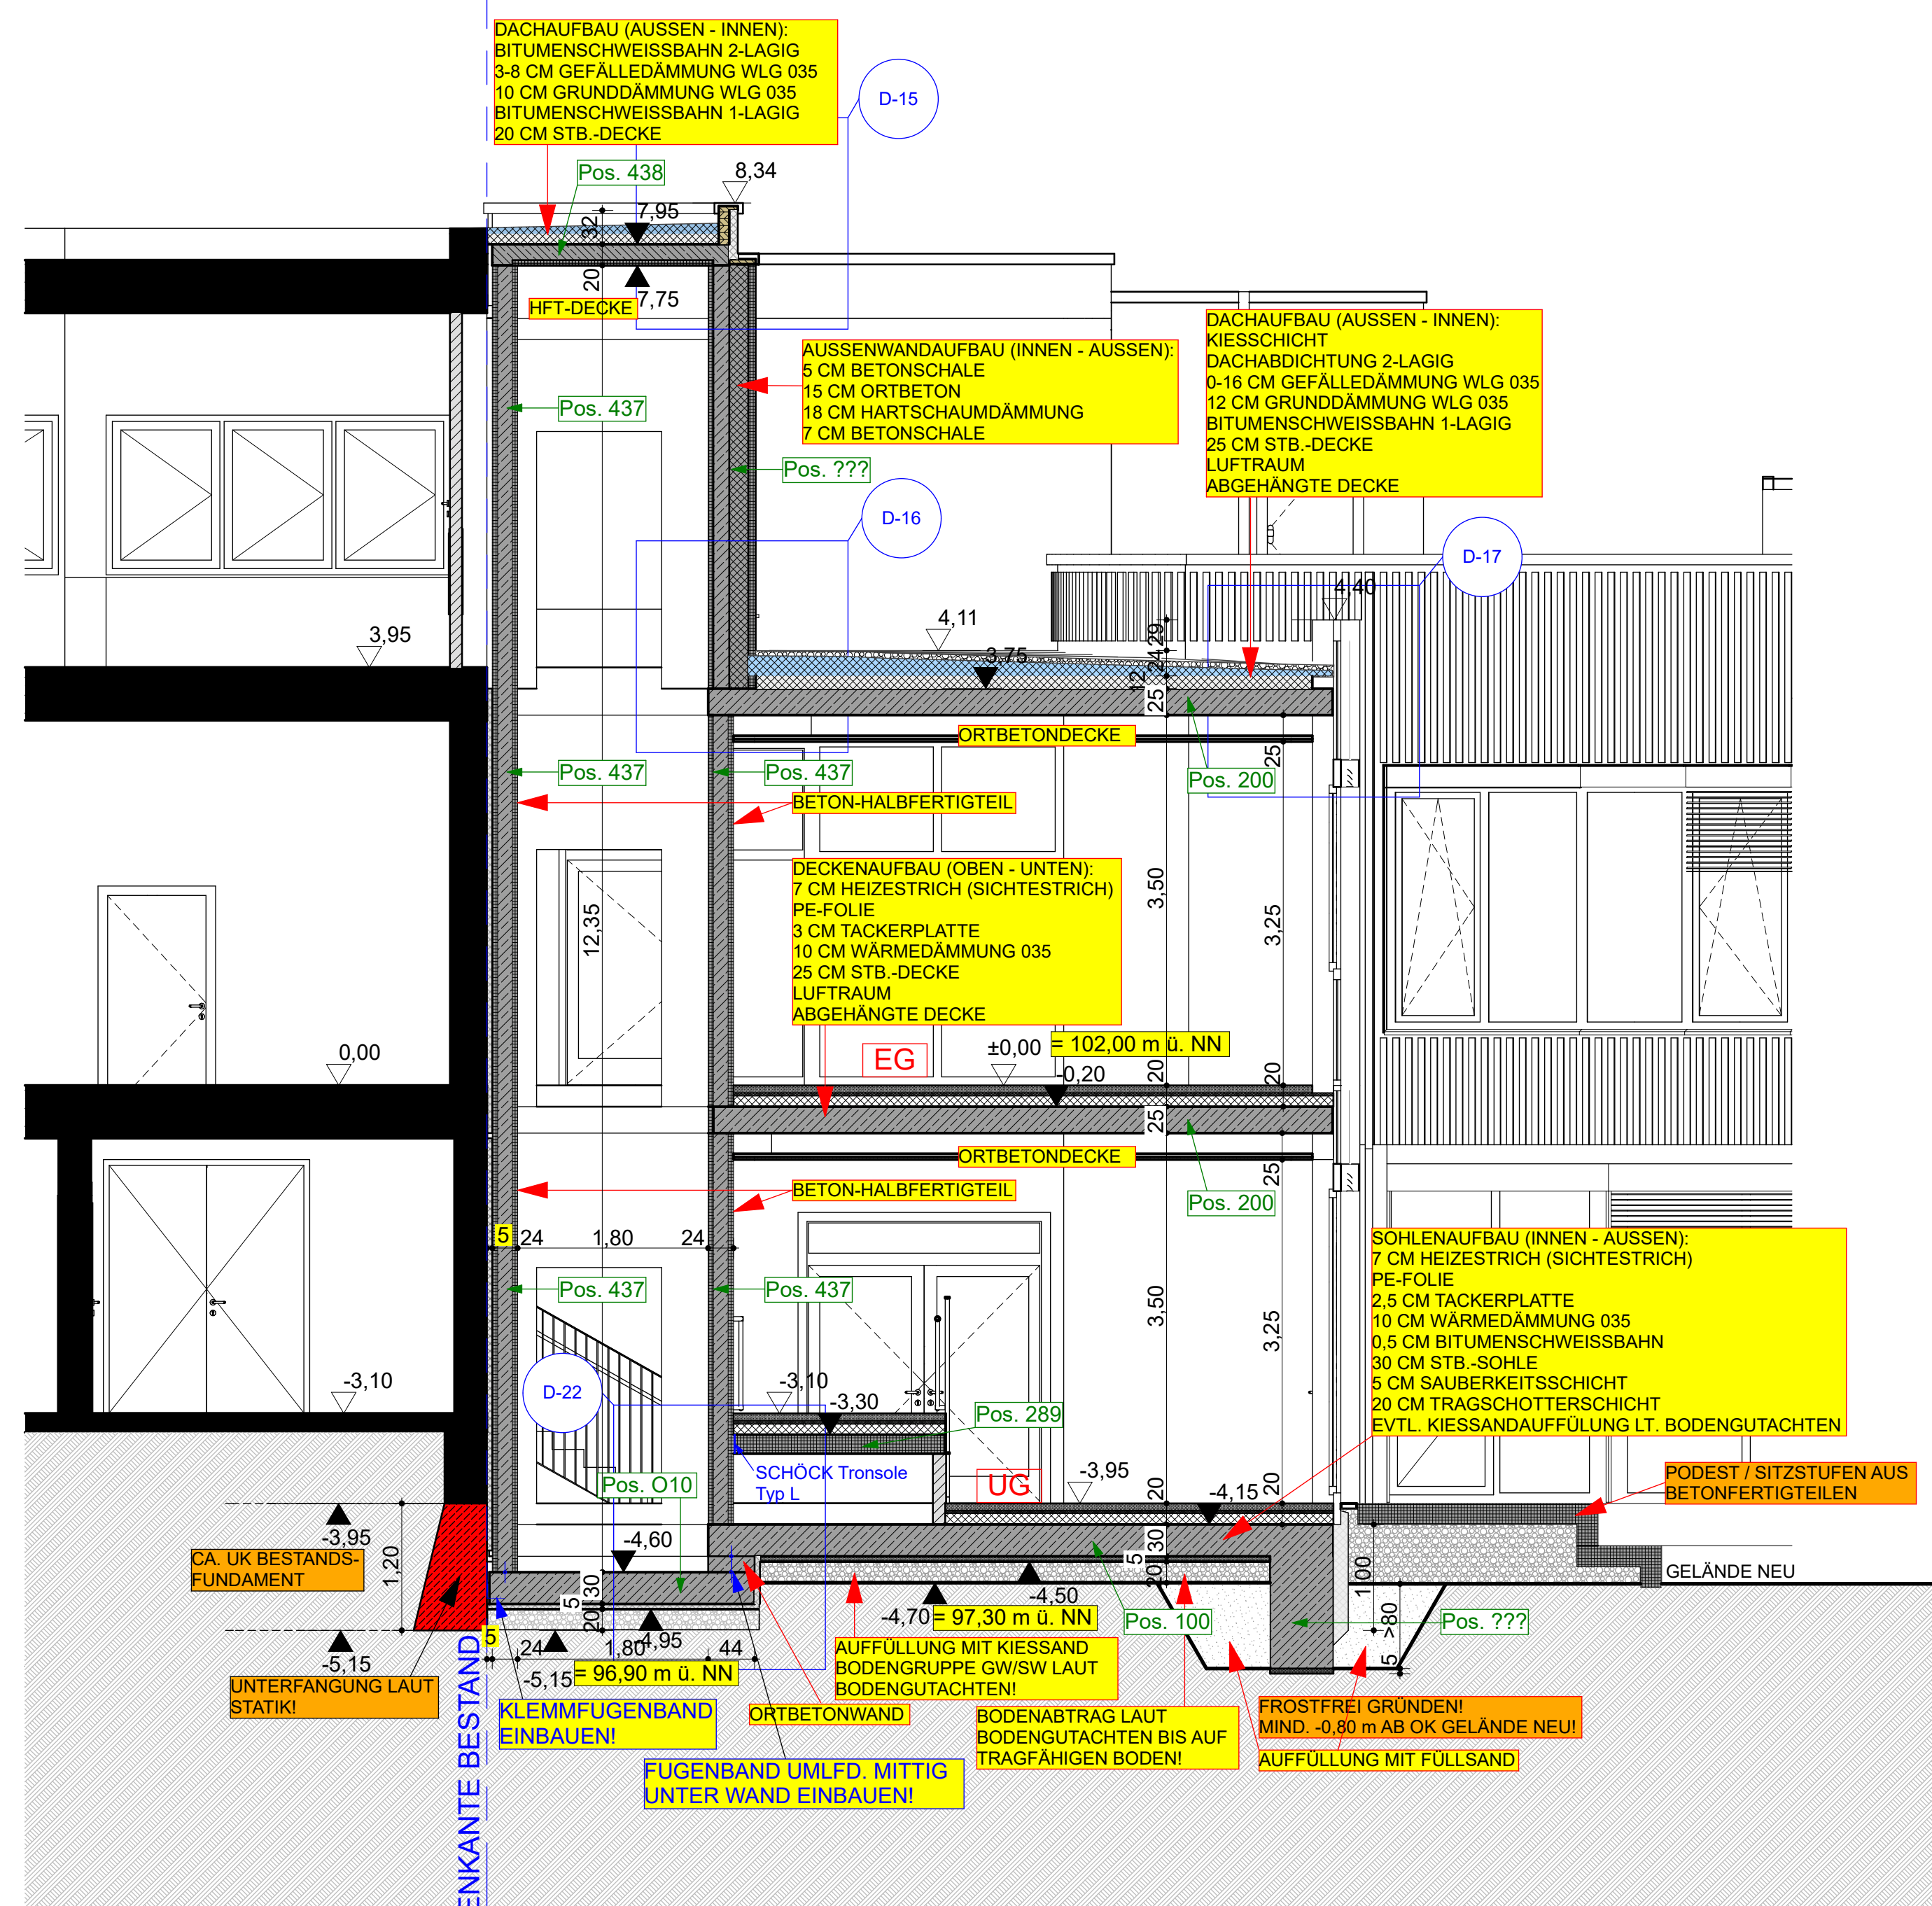

SNITT F-F

ALLE FENSTER- UND TÜRHOHEN BEZIEHEN SICH AUF OKKF!

DIE STATIK IST BESTANDTEIL DER AUSFÜHRUNGS-PLANUNG! SIE MUSS SORGFÄLTIG BEACHTET UND ANGEWENDET WERDEN!

▽ = OK Fertigfußboden	Deckendurchbruch	Abbruch
▲ = OK Rohfußboden	Wanddurchbruch	
▲ = OK Rohbau	Wandschütz	
	Bodendurchbruch	

S = Sanitär
H = Heizung
E = Elektro
L = Lüftung
G = Gas

FD = Fundamentdurchbruch
FA = Fundamenteinsparung
ES = Fundamentschütz
WD = Wanddurchbruch
WA = Wandaussparung
WS = Wandschütz senkrecht

WW = Wandschütz waagrecht
DD = Deckendurchbruch
DA = Deckenaussparung
DS = Deckenschütz
BD = Bodendurchbruch
BS = Bodenschütz

Ständige Maße sind vom Unterraum eigenverantwortlich am Bau zu prüfen.
Alle Werten sind nur in Verbindung mit den gültigen Schab- und Bewehrungsplänen der Tragwerkspläne, sowie der Durchdringungen der Fachbereiche gültig und sind den angegebenen Angaben.
Die Ausführungen sind nach Angabe Tragwerksplaner auszuführen.
Die Ausführungen sind verpflichtet, den Auftraggeber auf etwaige Unzulänglichkeiten der Ausführungsunterlagen hinzuweisen (VOB, § 3.3).

SNITT C-D-E-F

BAUVORHABEN:
Anbau eines OGGS-Gebäudes an der GS Brake
Am Bohnenkamp 15
33729 Bielefeld

AUFTRAGGEBER:
Immobilienwirtschaftsbetrieb Stadt Bielefeld
August-Bebel-Str. 92
33602 Bielefeld

ARCHITEKT:
Matthias Giesemann-Wöller
Schrottinghauser Straße 208
33739 Bielefeld
Tel. 05203 - 881357
Fax: 05203 - 882513
E-Mail: info@giesemann-woeller.de

Maßstab	Baugröße	Datum	Plansteller
1:50		13.08.2008	