


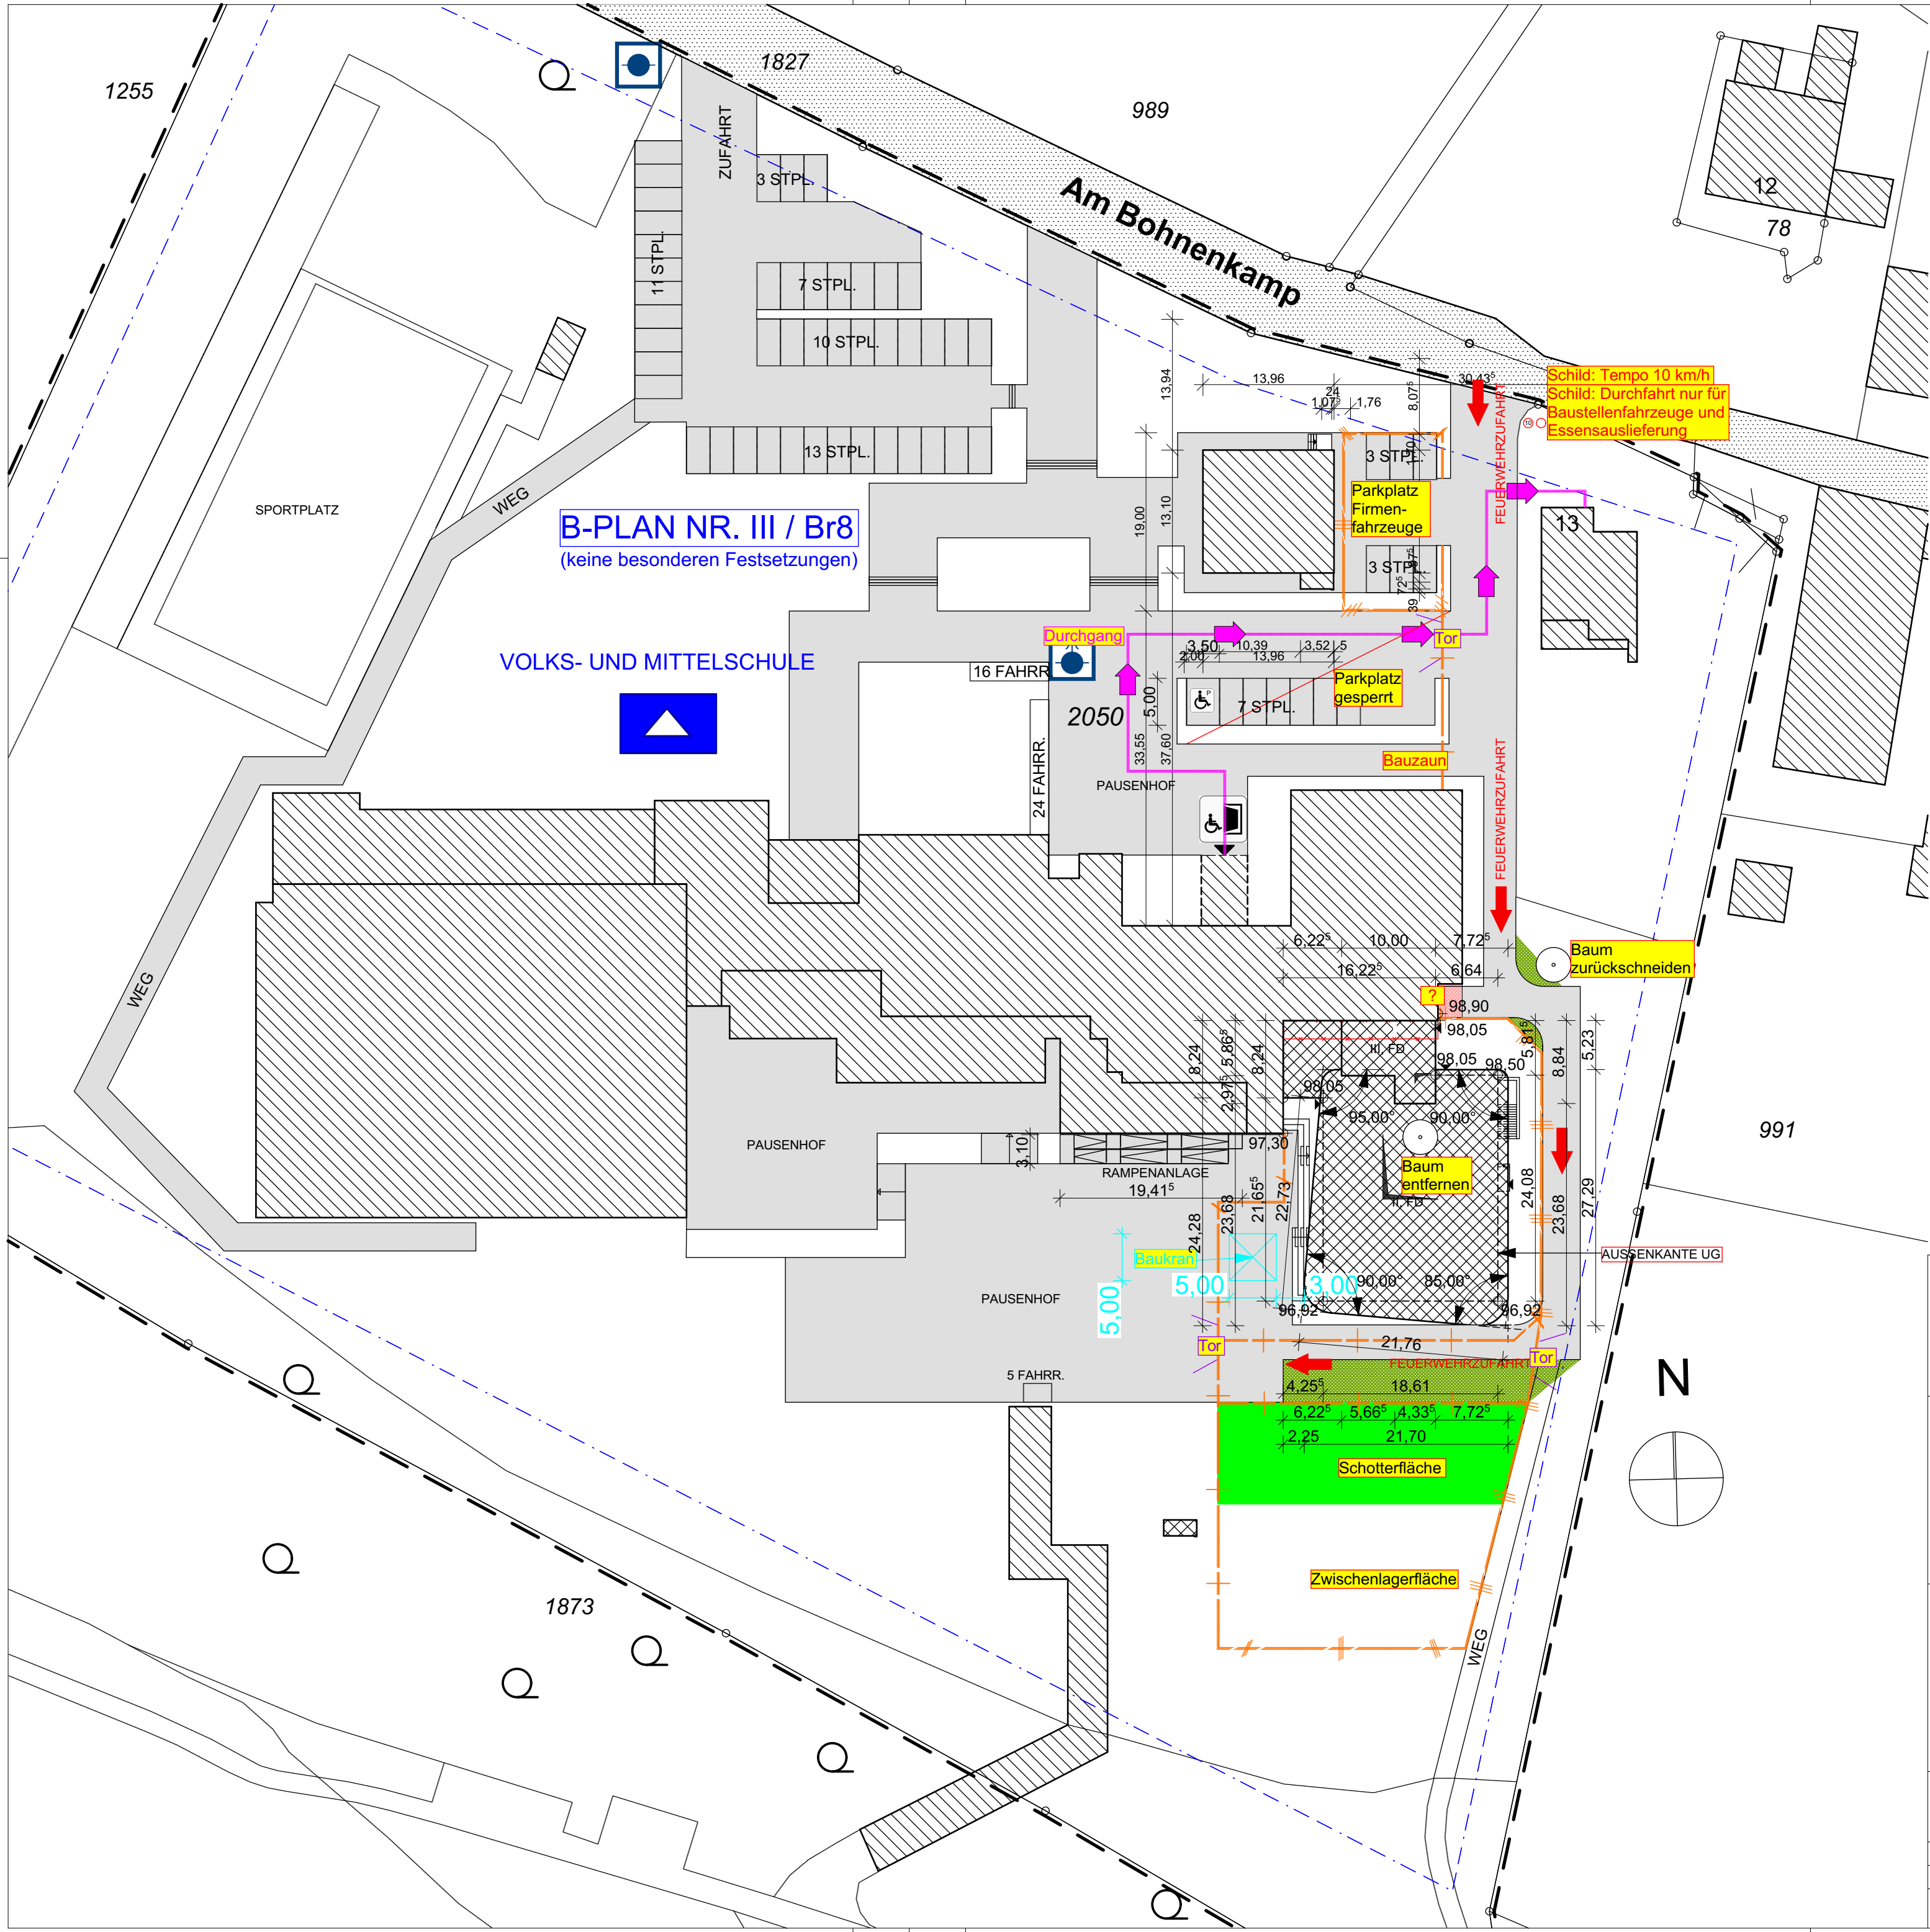

Legende Brandschutz

- Feuerwehruzufahrt
- Unterflurhydrant
- Überflurhydrant

Legende Baustelleneinrichtung

- Durchgang
- Baustellenstraße (ergänzend)
- Schotterfläche
- Tor
- Baukran
- Bauzaun
- Beschilderung
- Klärung ausstehend

LAGEPLAN

**BAUVORHABEN:**

Anbau eines OGS-Gebäudes an der GS Brake  
Am Bohnenkamp 15  
33729 Bielefeld

Gemarkung Brake, Flur 11, Flurstück 2050

**BAUHERR:**

Immobilienervicebetrieb Stadt Bielefeld  
August-Bebel-Str. 92  
33602 Bielefeld

**ARCHITEKT:**

Matthias Gieselmann-Wöller  
Schröttinghauser Straße 208  
33739 Bielefeld  
Tel: 05203 - 881357  
Fax: 05203 - 882513  
E-Mail: info@gieselmann-woeller.de

|         |  |            |               |
|---------|--|------------|---------------|
| Maßstab |  | Datum      | Planersteller |
| 1:500   |  | 21.01.2026 |               |