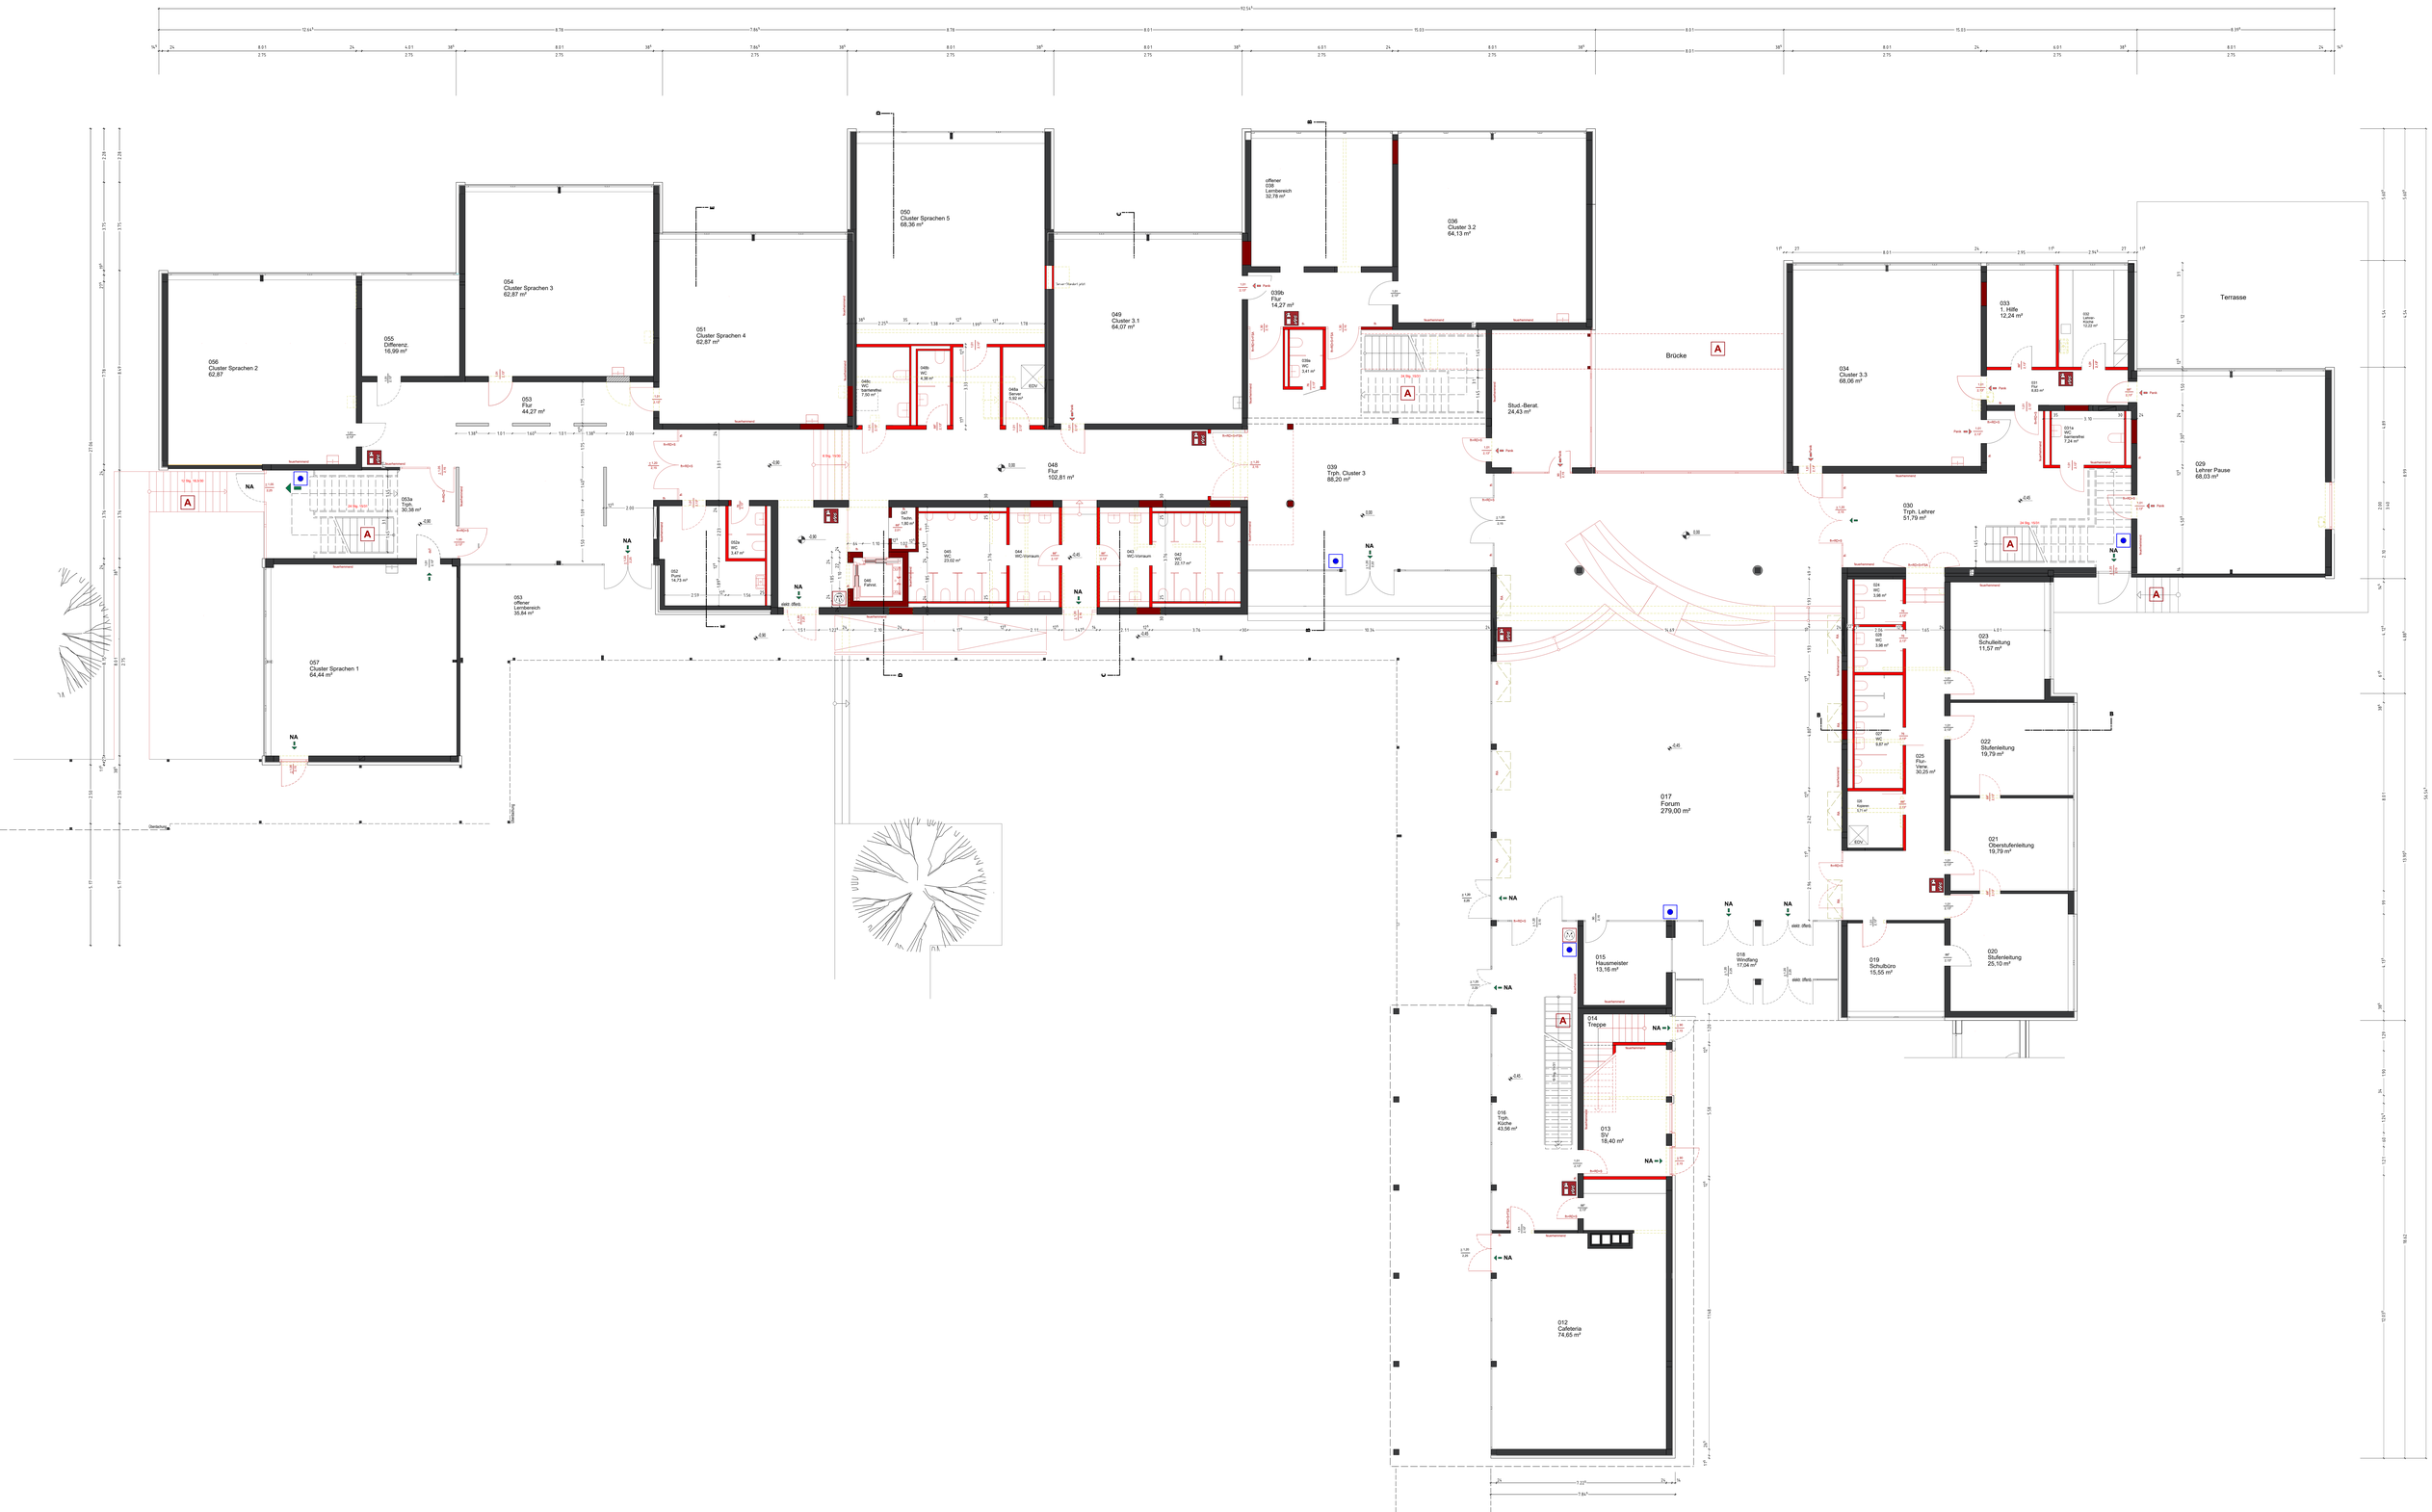
056
Cluster Sprachen 2
62,87
055
Differenz.
16,99 m²
054
Cluster Sprachen 3
62,87 m²
053
Flur
44,27 m²
051
Cluster Sprachen 4
62,87 m²
050
Cluster Sprachen 5
68,36 m²
049
Cluster 3.1
64,07 m²
offener
038
Lernbereich
32,78 m²
039b
Flur
14,27 m²
036
Cluster 3.2
64,13 m²
Stud.-Berat.
24,43 m²
039
Trph. Cluster 3
88,20 m²
048
Flur
102,81 m²
053a
Trph.
30,38 m²
052
Flur
14,73 m²
052a
WC
3,47 m²
053
offener
Lernbereich
35,84 m²
057
Cluster Sprachen 1
64,44 m²
Brücke
034
Cluster 3.3
68,06 m²
033
1. Stiffe
12,24 m²
032
Lehrer
Pause
12,22 m²
Terrasse
029
Lehrer Pause
68,03 m²
030
Trph. Lehrer
51,79 m²
023
Schulleitung
11,57 m²
022
Stufenleitung
19,79 m²
021
Oberstufenleitung
19,79 m²
020
Stufenleitung
25,10 m²
019
Schulbüro
15,55 m²
025
Stufen
Werk
30,25 m²
017
Forum
279,00 m²
015
Hausmeister
13,16 m²
018
Windfang
17,04 m²
014
Treppe
013
SV
16,40 m²
016
Trph.
Küche
43,58 m²
012
Cafeteria
74,65 m²