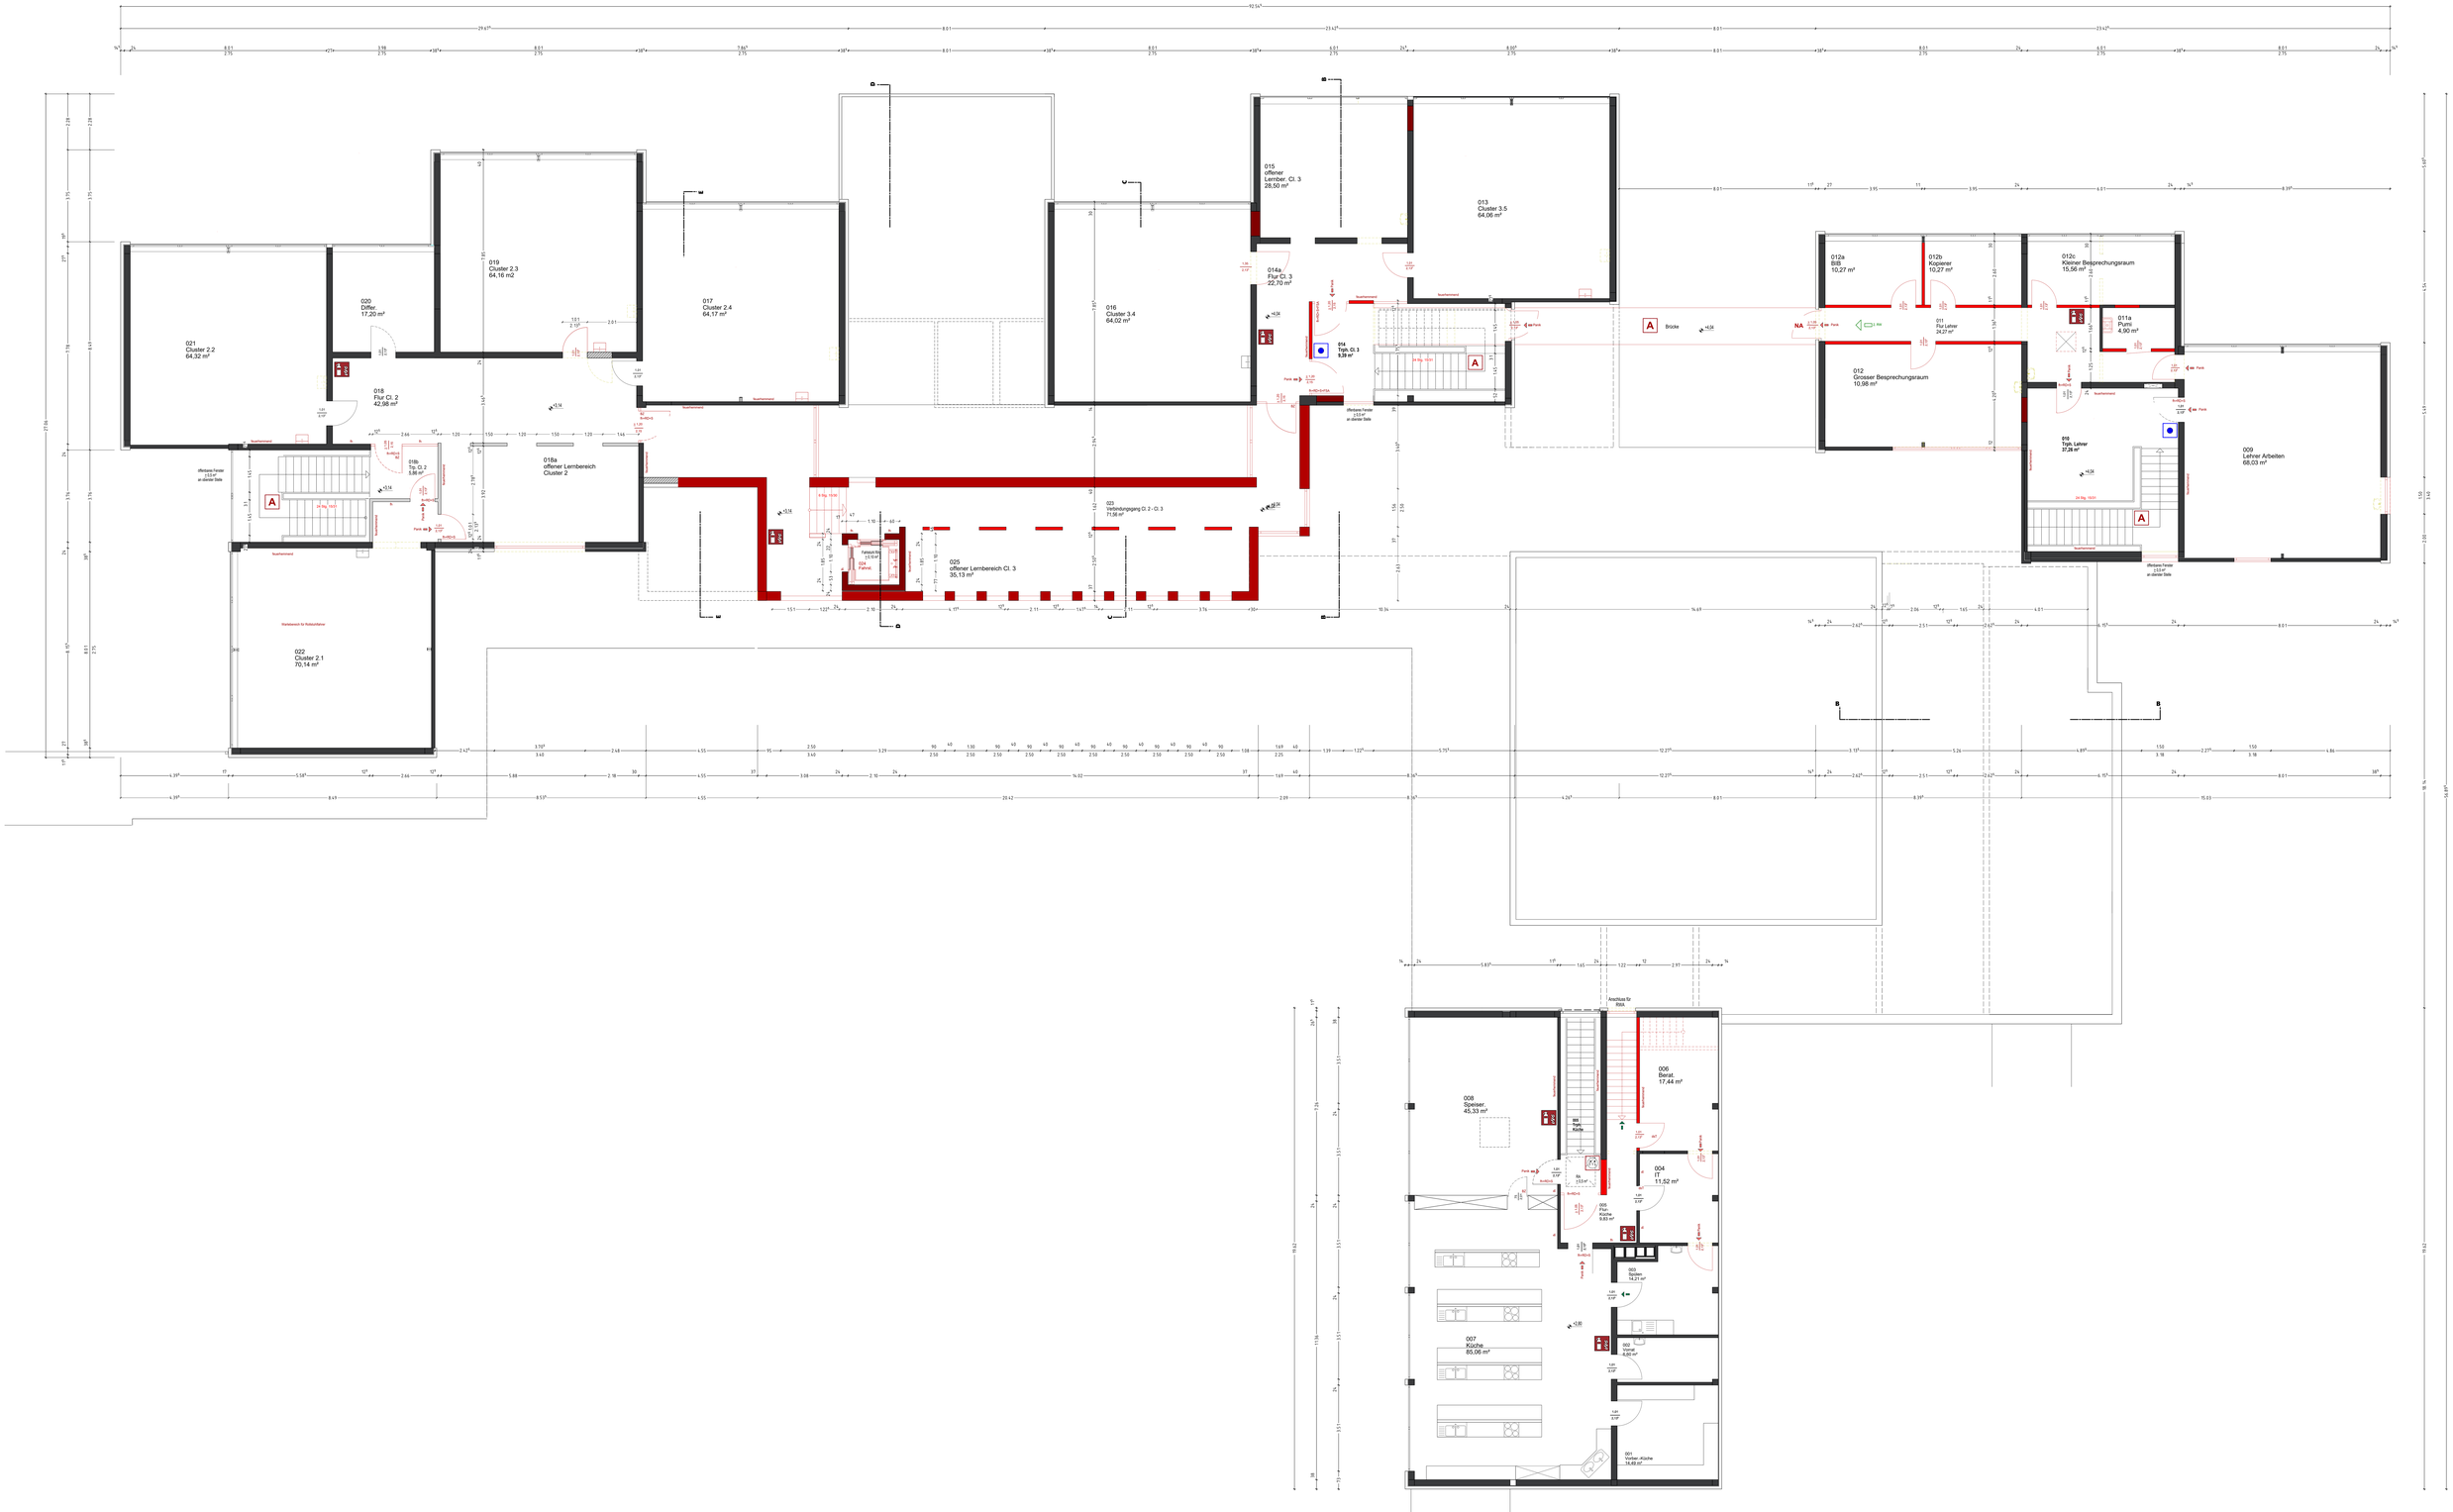
021
Cluster 2.2
64,32 m²
020
Differ.
17,20 m²
018
Flur Cl. 2
42,98 m²
019
Cluster 2.3
64,16 m2
017
Cluster 2.4
64,17 m²
018a
offener Lernbereich
Cluster 2
018b
Tgb. Cl. 2
5,86 m²
022
Cluster 2.1
70,14 m²
016
Cluster 3.4
64,02 m²
015
offener
Lernber. Cl. 3
28,50 m²
014a
Flur Cl. 3
22,70 m²
014b
Tgb. Cl. 3
9,39 m²
013
Cluster 3.5
64,06 m²
023
Verbindungsgang Cl. 2 - Cl. 3
71,56 m²
025
offener Lernbereich Cl. 3
35,13 m²
024
Fahrst.
Brücke
012a
Bib
10,27 m²
012b
Kopierer
10,27 m²
012c
Kleiner Besprechungsraum
15,56 m²
011
Flur Lehrer
24,27 m²
011a
Pumi
4,90 m²
012
Grosser Besprechungsraum
10,98 m²
010
Tgb. Lehrer
37,26 m²
009
Lehrer Arbeiten
68,03 m²
Anschluss für
RWA
006
Beirat.
17,44 m²
008
Speiser.
45,33 m²
009
Tgb.
Küche
004
IT
11,52 m²
005
Flur
Küche
9,65 m²
003
Garder.
18,21 m²
002
Vorrat
8,60 m²
007
Küche
85,06 m²
001
Vorber.-Küche
16,49 m²