


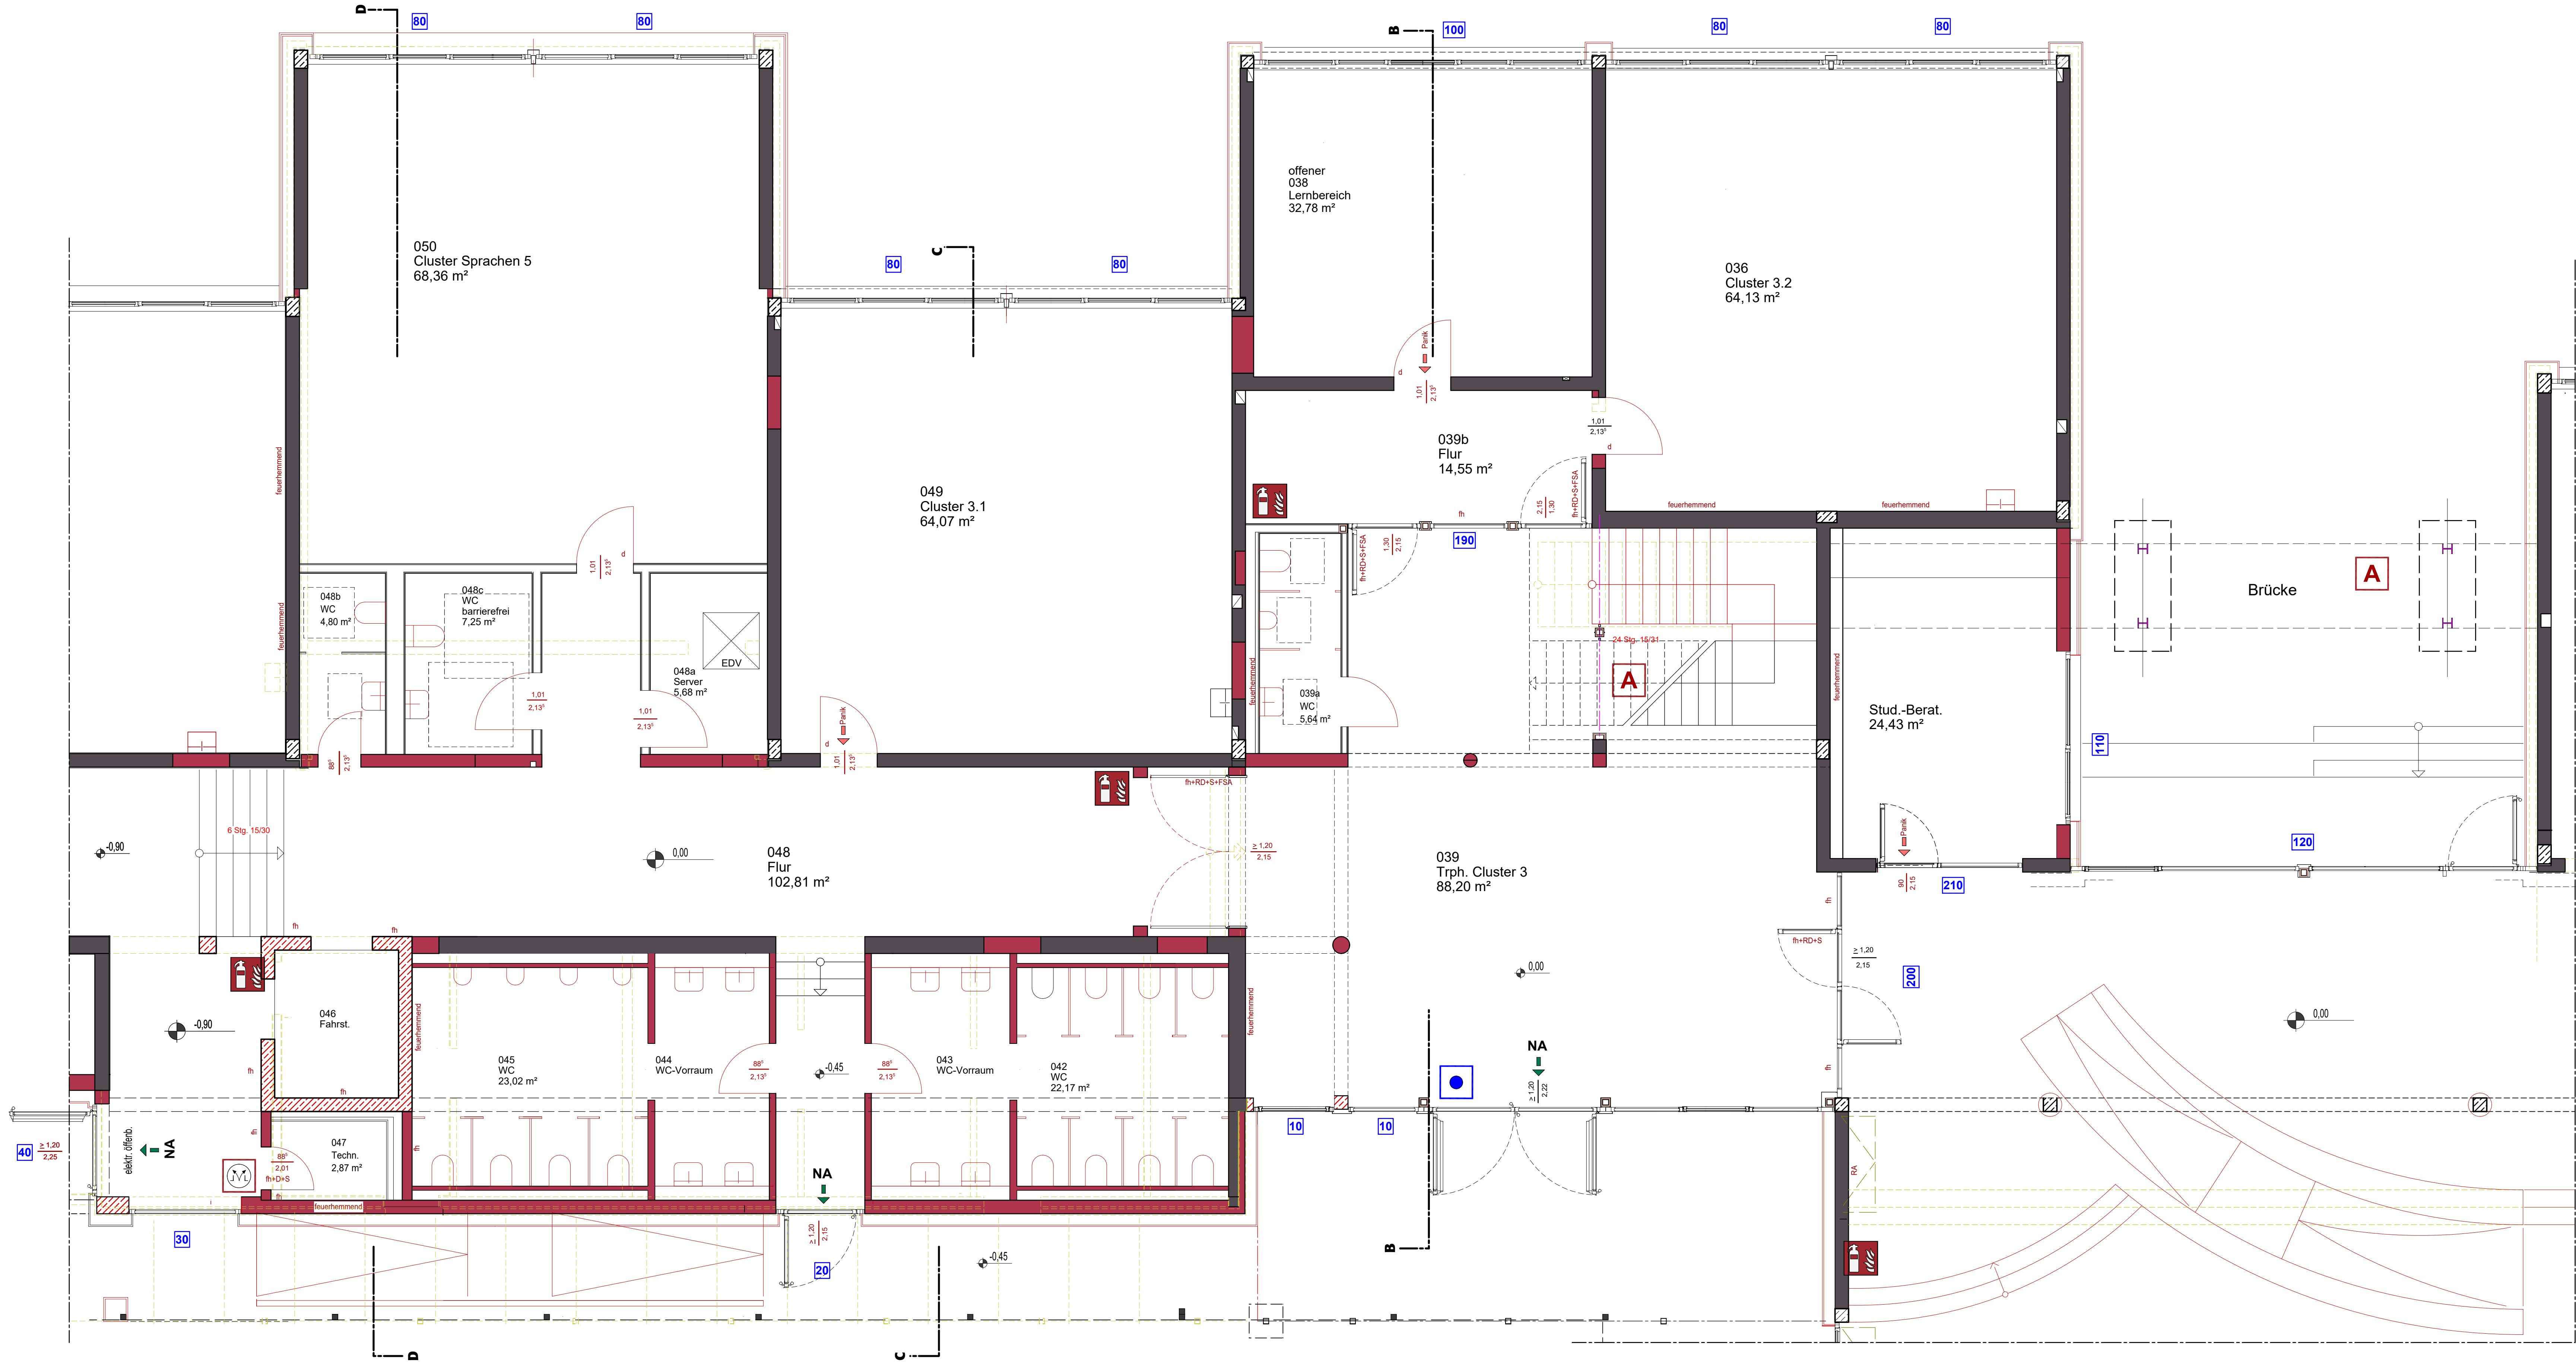

Sämtliche Maße sind auf der Baustelle zu überprüfen, Unstimmigkeiten sind sofort der Bauleitung zu melden.

Die Statik ist zu beachten! Auflagervergütungen siehe Positionspläne

Durchbrüche + Schlitze für Elektro, Heizung u. Sanitäre Installationen nach Angabe + Plänen der Fachingenieure.

- Legende**
- STAHLBETON B25 BESTAND
 - MAUERWERK BESTAND
 - MAUERWERK NEU
 - MAUERWERK NEU
 - GK-WAND NEU
 - neue Bauteile

- Brandschutz**
- FEUERLÖSCHER
 - NICHTBRENNBARE BAUSTOFFE
 - HANDFEUERWELDER HAUSALARME
 - BEDENSTELLE ÖFFNUNG RAUCHABLEITUNG

- Panik PANKSCHLOSS
- NA NOTAUSGANG
- 2. RW RETTUNGSWEGE
- fh FEUERHEHMEND
- fh+RD+S FEUERHEHMEND, RAUCHDICHT UND SELBSTSCHLIEßEND
- d DICHTSCHLIEßENDE TÜR

VORABZUG

Projekt: Gymnasium Heepen
Umbau und Sanierung
in der Beckerstraße
Gebäude 10

Plan : **ERDGESCHOSS BAUTEIL B**

Bauherr: Stadt Bielefeld
ImmobilienServicebetrieb ISB
August-Bebel-Str. 92
33602 Bielefeld