


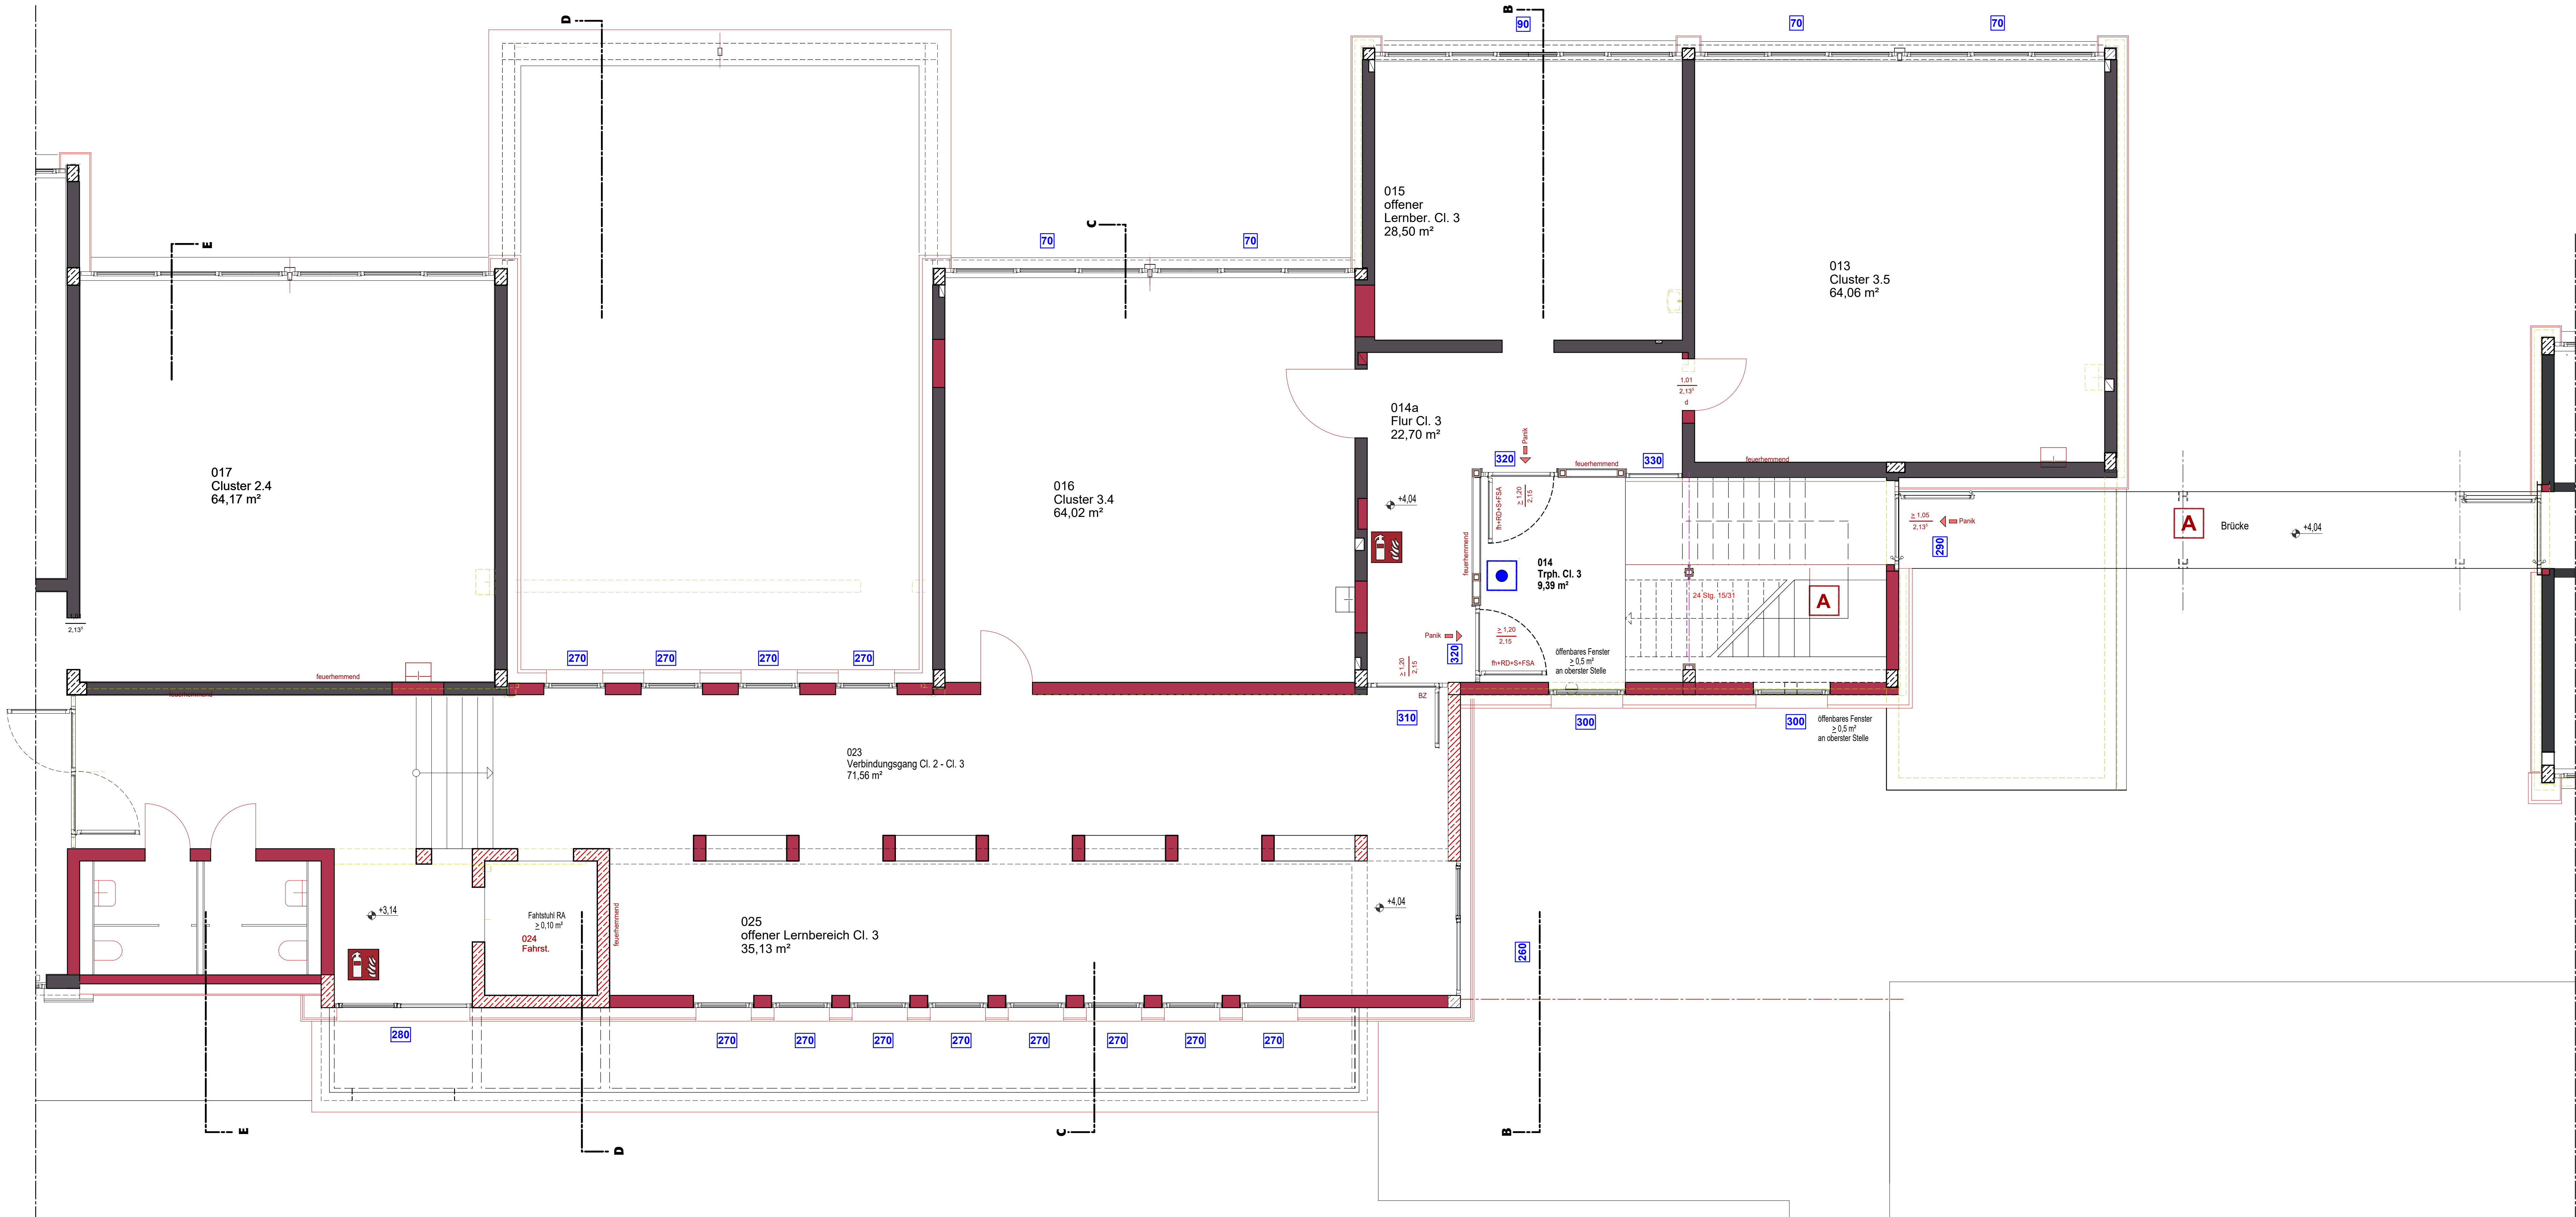

Stichtische Maße sind auf der Bauteile
zu überprüfen, Unstimmigkeiten sind sofort
der Bauleitung zu melden.

Die Statik ist zu beachten!
Auflagervergrößerungen siehe Positionspläne

Durchdringungen • Schlitze für Elektro,
Heizung u. Sanitäre Installationen nach
Angabe • Plänen der Fachingenieure

- Legende
- STAHLBETON B25 BESTAND
 - MAUERWERK BESTAND
 - MAUERWERK NEU
 - MAUERWERK NEU
 - GK-WAND NEU
 - neue Bauteile

- Brandschutz
- FEUERLÖSCHER
 - NICHTBRENNBARE BAUSTOFFE
 - HANDFEUERMELDER HAUSALARMS
 - BEDENKSTELLE ÖFFNUNG RAUCHABLEITUNG

- Panik PANIKSCHLOSS
- NOTAUSGANG
- 2. RW RETTUNGSWEGE
- FEUERHEHMEND
- FEUERHEHMEND, RAUCHDICHT
UND SELBSTSCHLIEßEND
- DICHTSCHLIEßENDE TÜR

VORABZUG

Projekt: Gymnasium Heepen
Unbau und Sanierung
in der Beckerstraße
Gebäude 10

Plan : OBERGESCHOSS BAUTEIL B
TÜR- & FENSTERPOSITIONEN

Bauherr: Stadt Bielefeld
Immobilienervicebetrieb ISB
August-Bebel-Str. 92
33602 Bielefeld

Gez./Bear. Datum Maßstab Plan Ind.
RI/Schu 11.06.26 150 501