


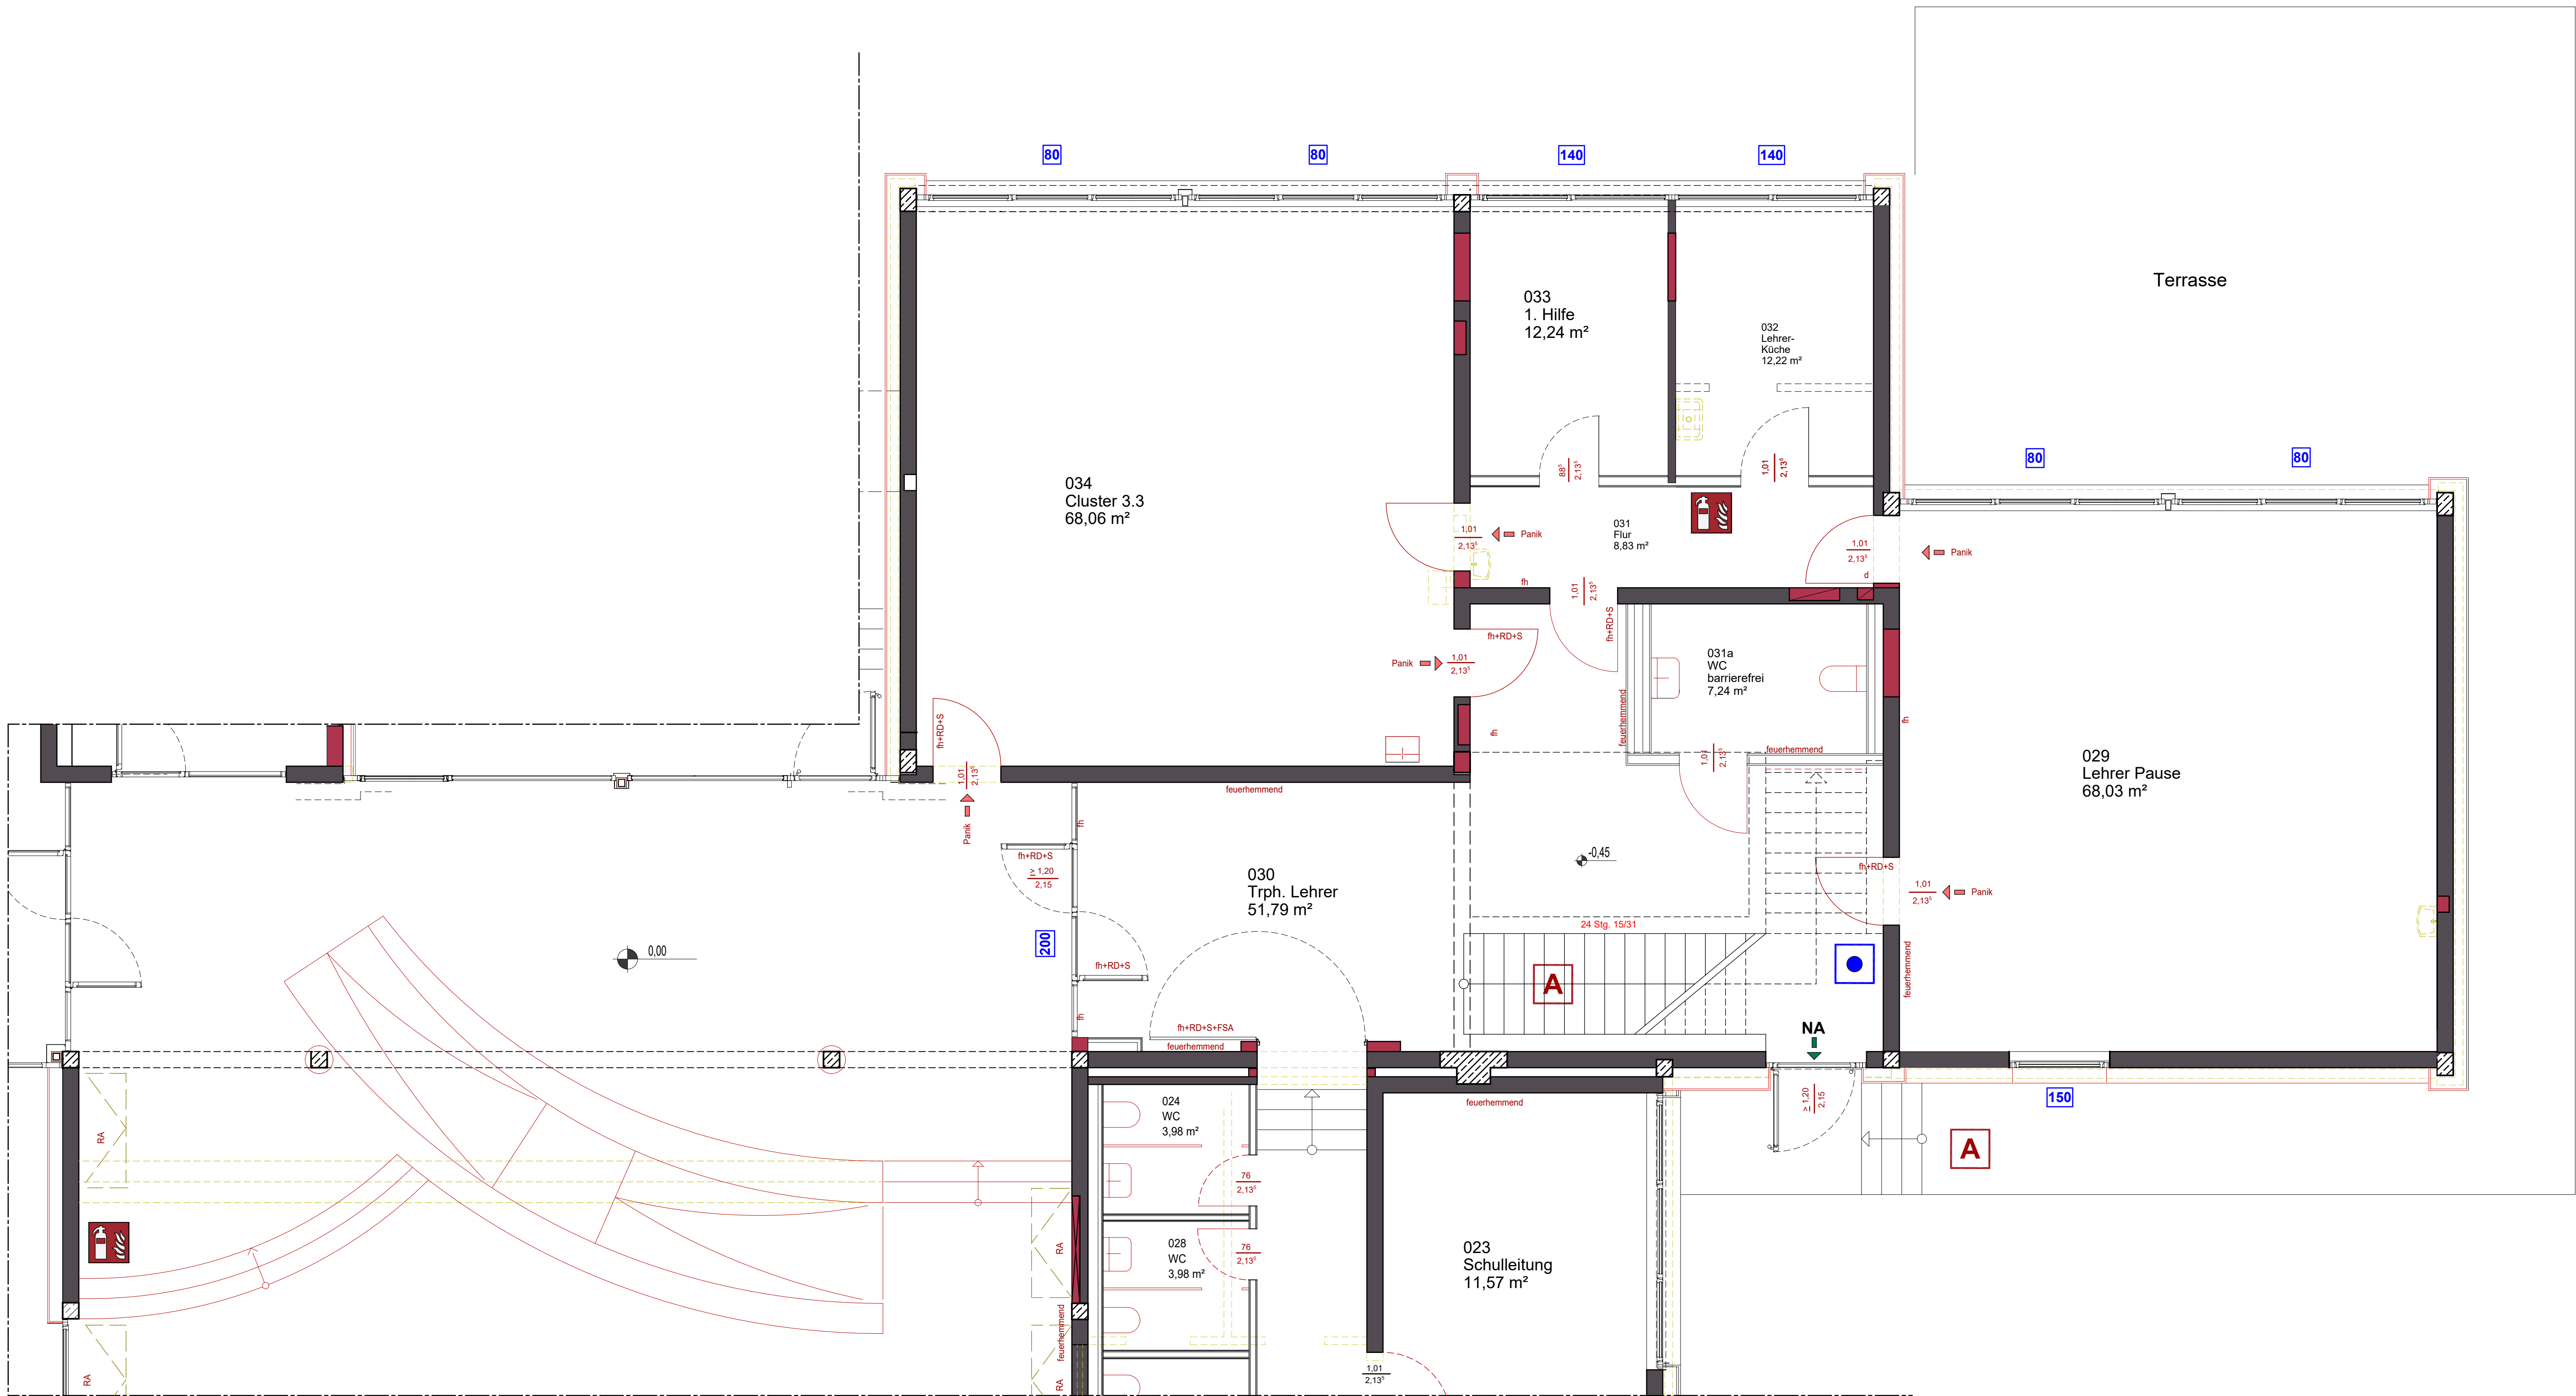

Sämtliche Maße sind auf der Baustelle zu überprüfen, Unstimmigkeiten sind sofort der Bauleitung zu melden.

Die Statik ist zu beachten! Auflagerverglütungen siehe Positionspläne

Durchbrüche + Schlitz für Elektro, Heizung u. Sanitäre Installationen nach Angabe + Plänen der Fachingenieure.

- Legende
- STAHLBETON B25 BESTAND
 - MAUERWERK BESTAND
 - MAUERWERK NEU
 - MAUERWERK NEU
 - GK-WAND NEU
 - neue Bauteile

- Brandschutz
- FEUERLÖSCHER
 - NICHTBRENNBARE BAUSTOFFE
 - HANDFEUERMELDER HAUSALARM
 - BEDENSTELLE ÖFFNUNG RAUCHABLEITUNG
 - Panik PANIKSCHLOSS
 - NA NOTAUSGANG
 - 2. RW RETTUNGSWEGE
 - fh FEUERHEIMEND
 - fh+RD+S FEUERHEIMEND, RAUCHDICHT UND SELBSTSCHLIEßEND
 - d DICHTSCHLIEßENDE TÜR

VORABZUG

Projekt: Gymnasium Heepen
Umbau und Sanierung
in der Beckerstraße
Gebäude 10

Plan : **ERDGESCHOSS BAUTEIL C**

Bauherr: Stadt Bielefeld
ImmobilienServicebetrieb ISB
August-Bebel-Str. 92
33602 Bielefeld