


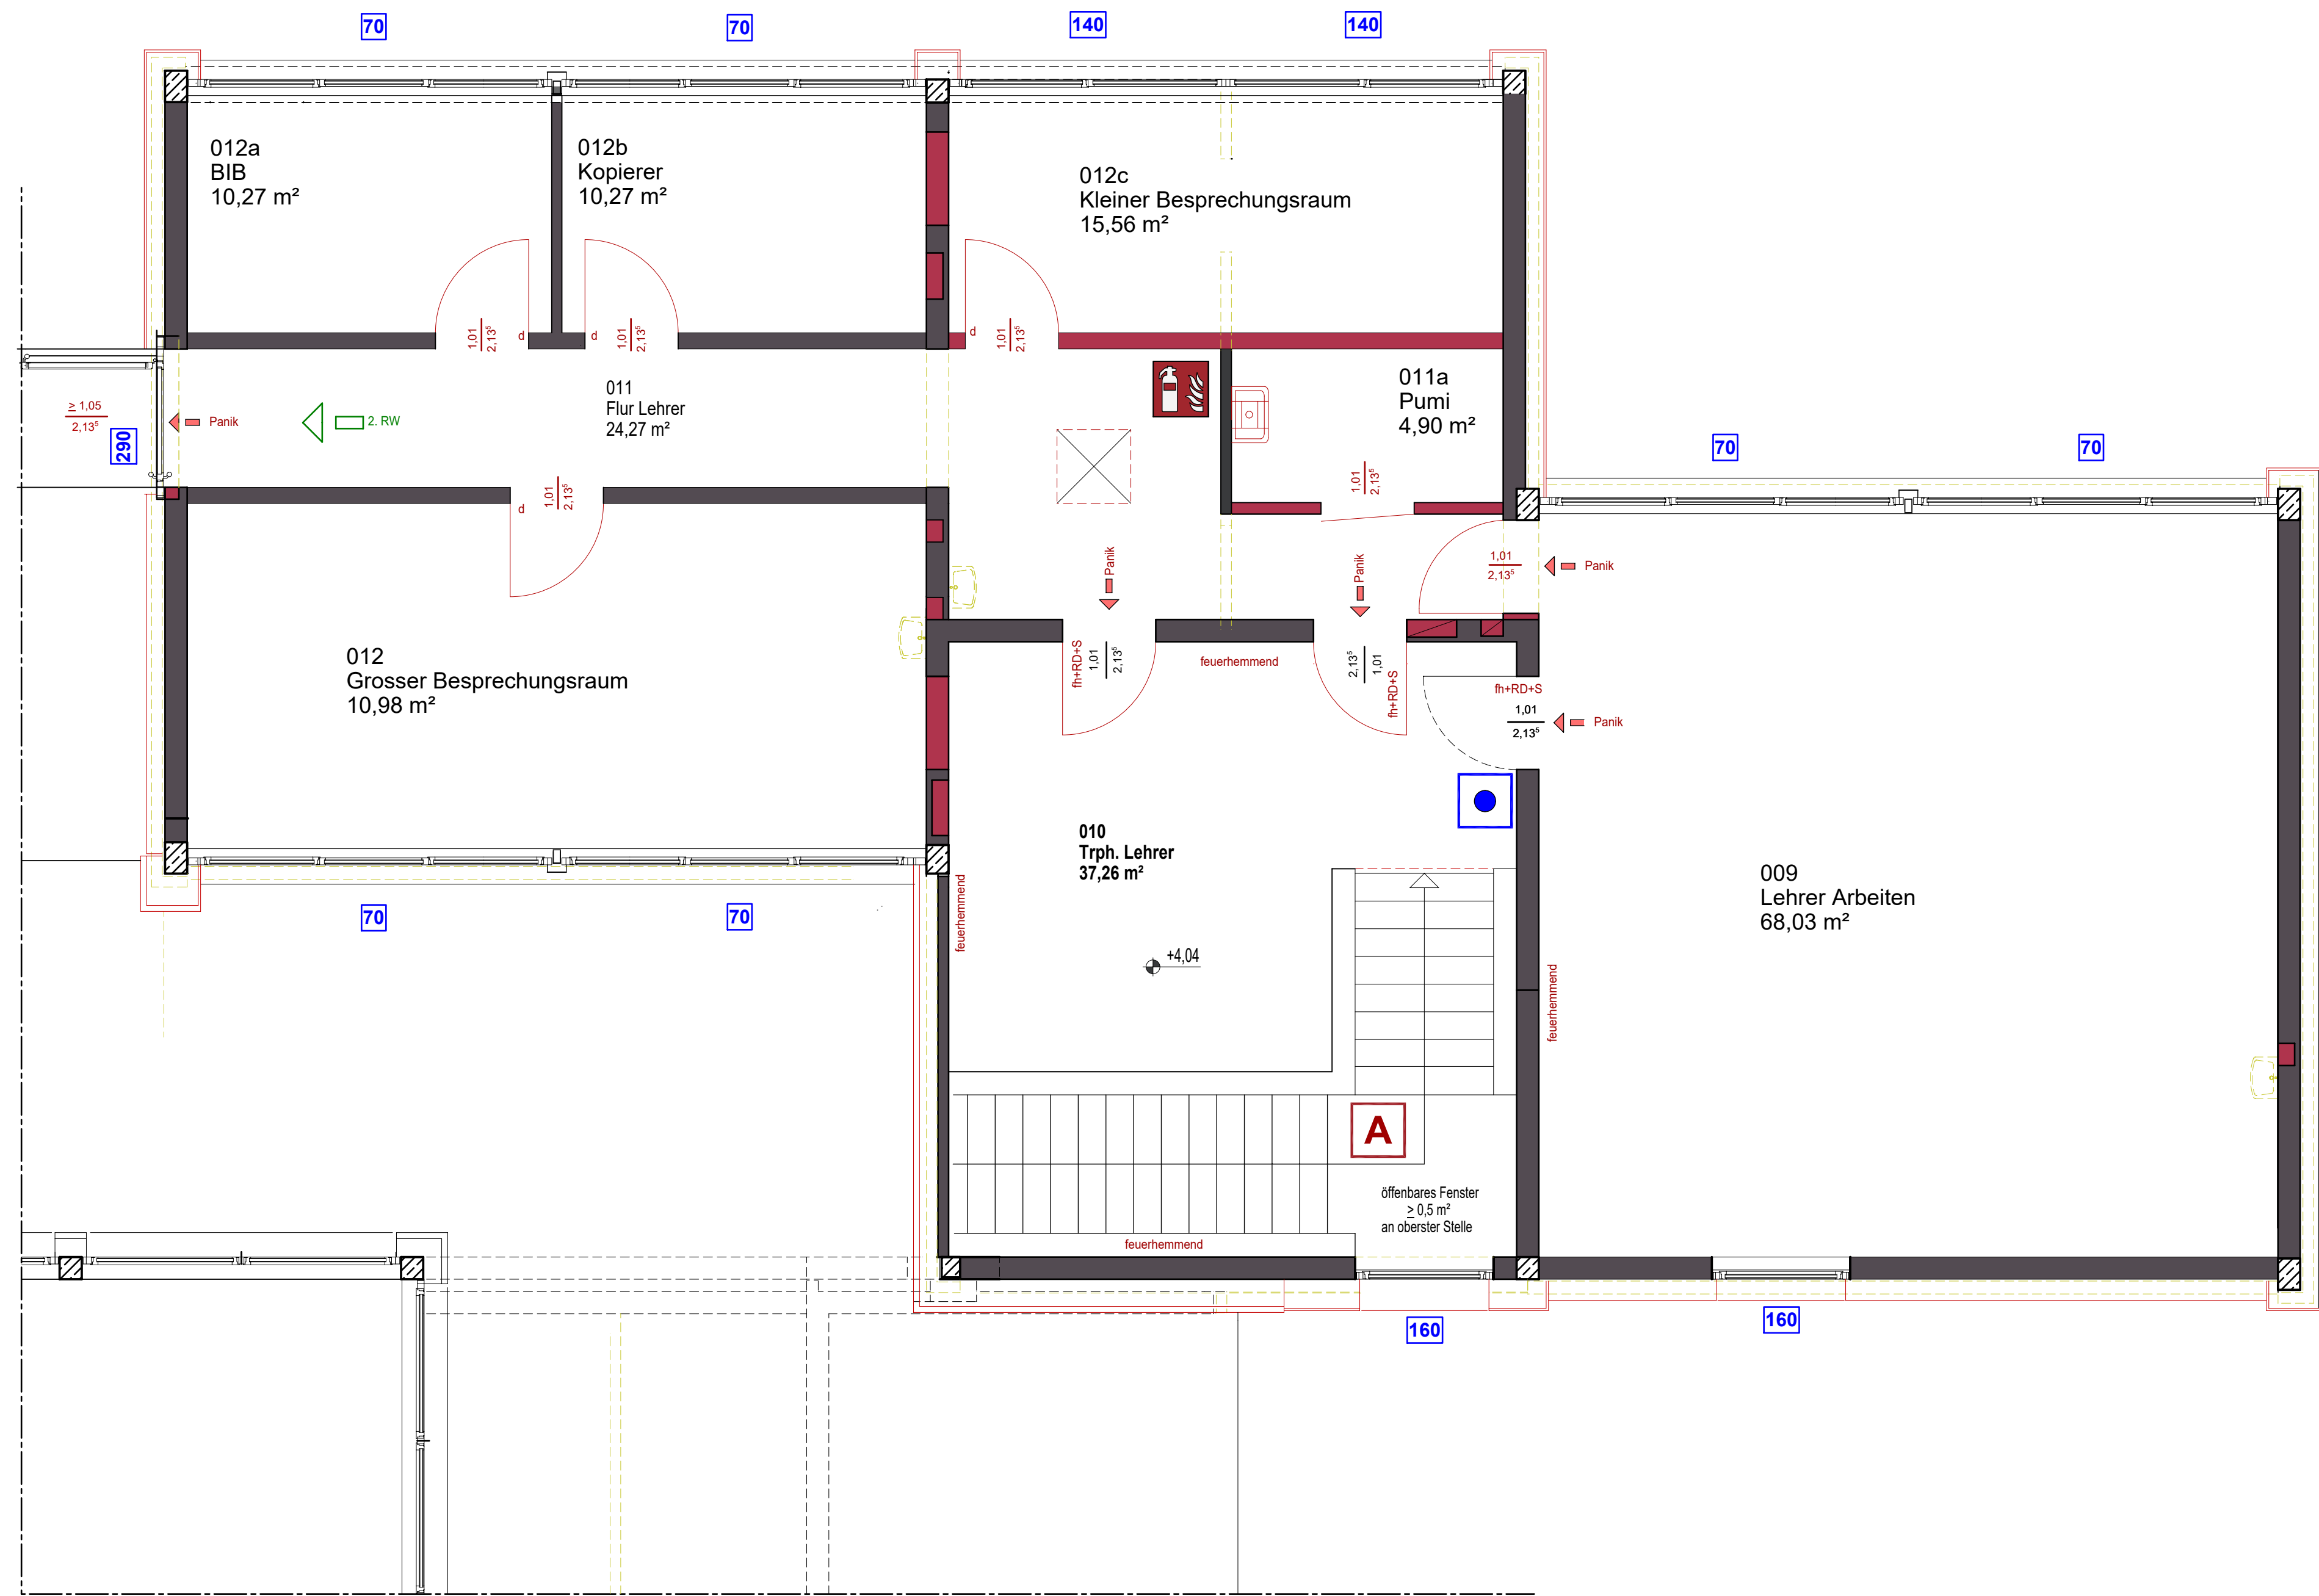

Sämtliche Maße sind auf der Baustelle zu überprüfen. Unstimmigkeiten sind sofort der Bauleitung zu melden.

Die Stalk ist zu beachten! Auflagervergütungen siehe Positionspläne

Durchbrüche + Schlitze für Elektro, Heizung u. Sanitäre Installationen nach Angabe + Plänen der Fachgeneure.

Legende

- STAHLBETON B25 BESTAND
- MAUERWERK BESTAND
- MAUERWERK NEU
- MAUERWERK NEU
- GK-WAND NEU
- neue Bauteile

Brandschutz

- FEUERLÖSCHER
- NICHTBRENNBARE BAUSTOFFE
- HANDFEUERMELDER HAUSALARM
- BEDENSTELLE ÖFFNUNG RAUCHABLEITUNG

- Panik PANKSCHLOSS
- NA NOTAUSGANG
- 2. RW RETTUNGSWEGE
- fh FEUERHEMMEND
- fh+RD+S FEUERHEMMEND, RAUCHDICHT UND SELBSTSCHLIEBEND
- d DICHTSCHLIEBENDE TÜR

VORABZUG

Projekt: Gymnasium Heepen
Umbau und Sanierung
in der Beckerstraße
Gebäude 10

Plan : OBERGESCHOSS BAUTEIL C

Bauherr: Stadt Bielefeld
Immobilienervicebetrieb ISB
August-Bebel-Str. 92
33602 Bielefeld

Gez./Bear. Datum Maßstab Plan Ind.
Ri/Schü 11.06.26 1:50 501