


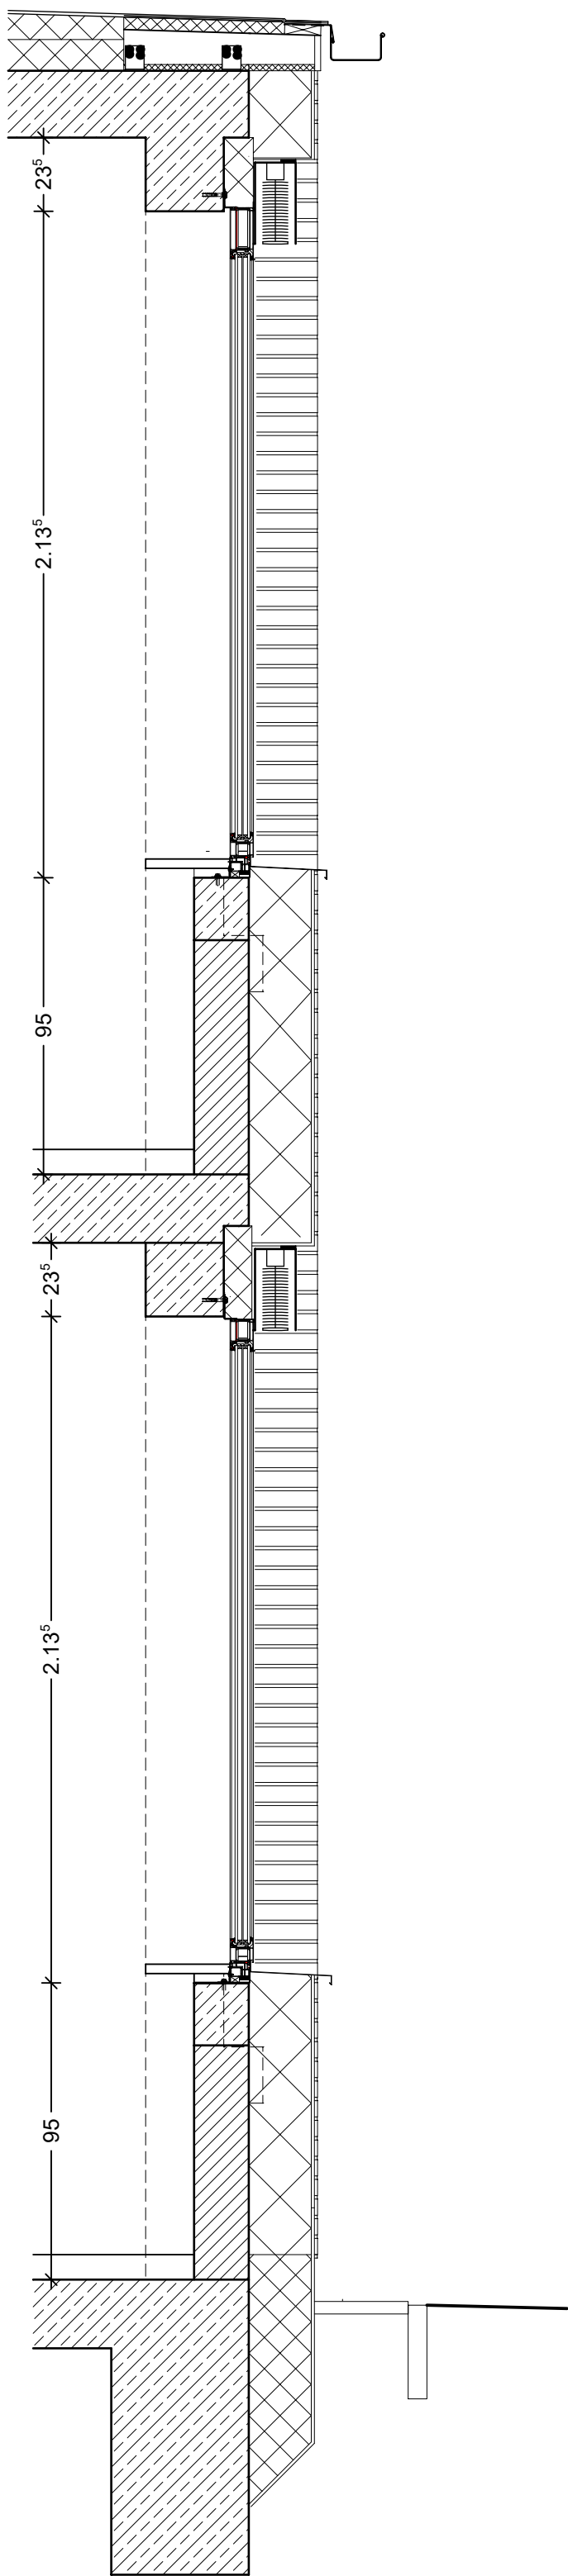

Prinzipschnitt

Sämtliche Maße sind auf der Baustelle zu überprüfen, Unstimmigkeiten sind sofort der Bauleitung zu melden.

Gymnasium Heepen
Gebäude 10
Fassadendetails M.1:20
03.08.2026