



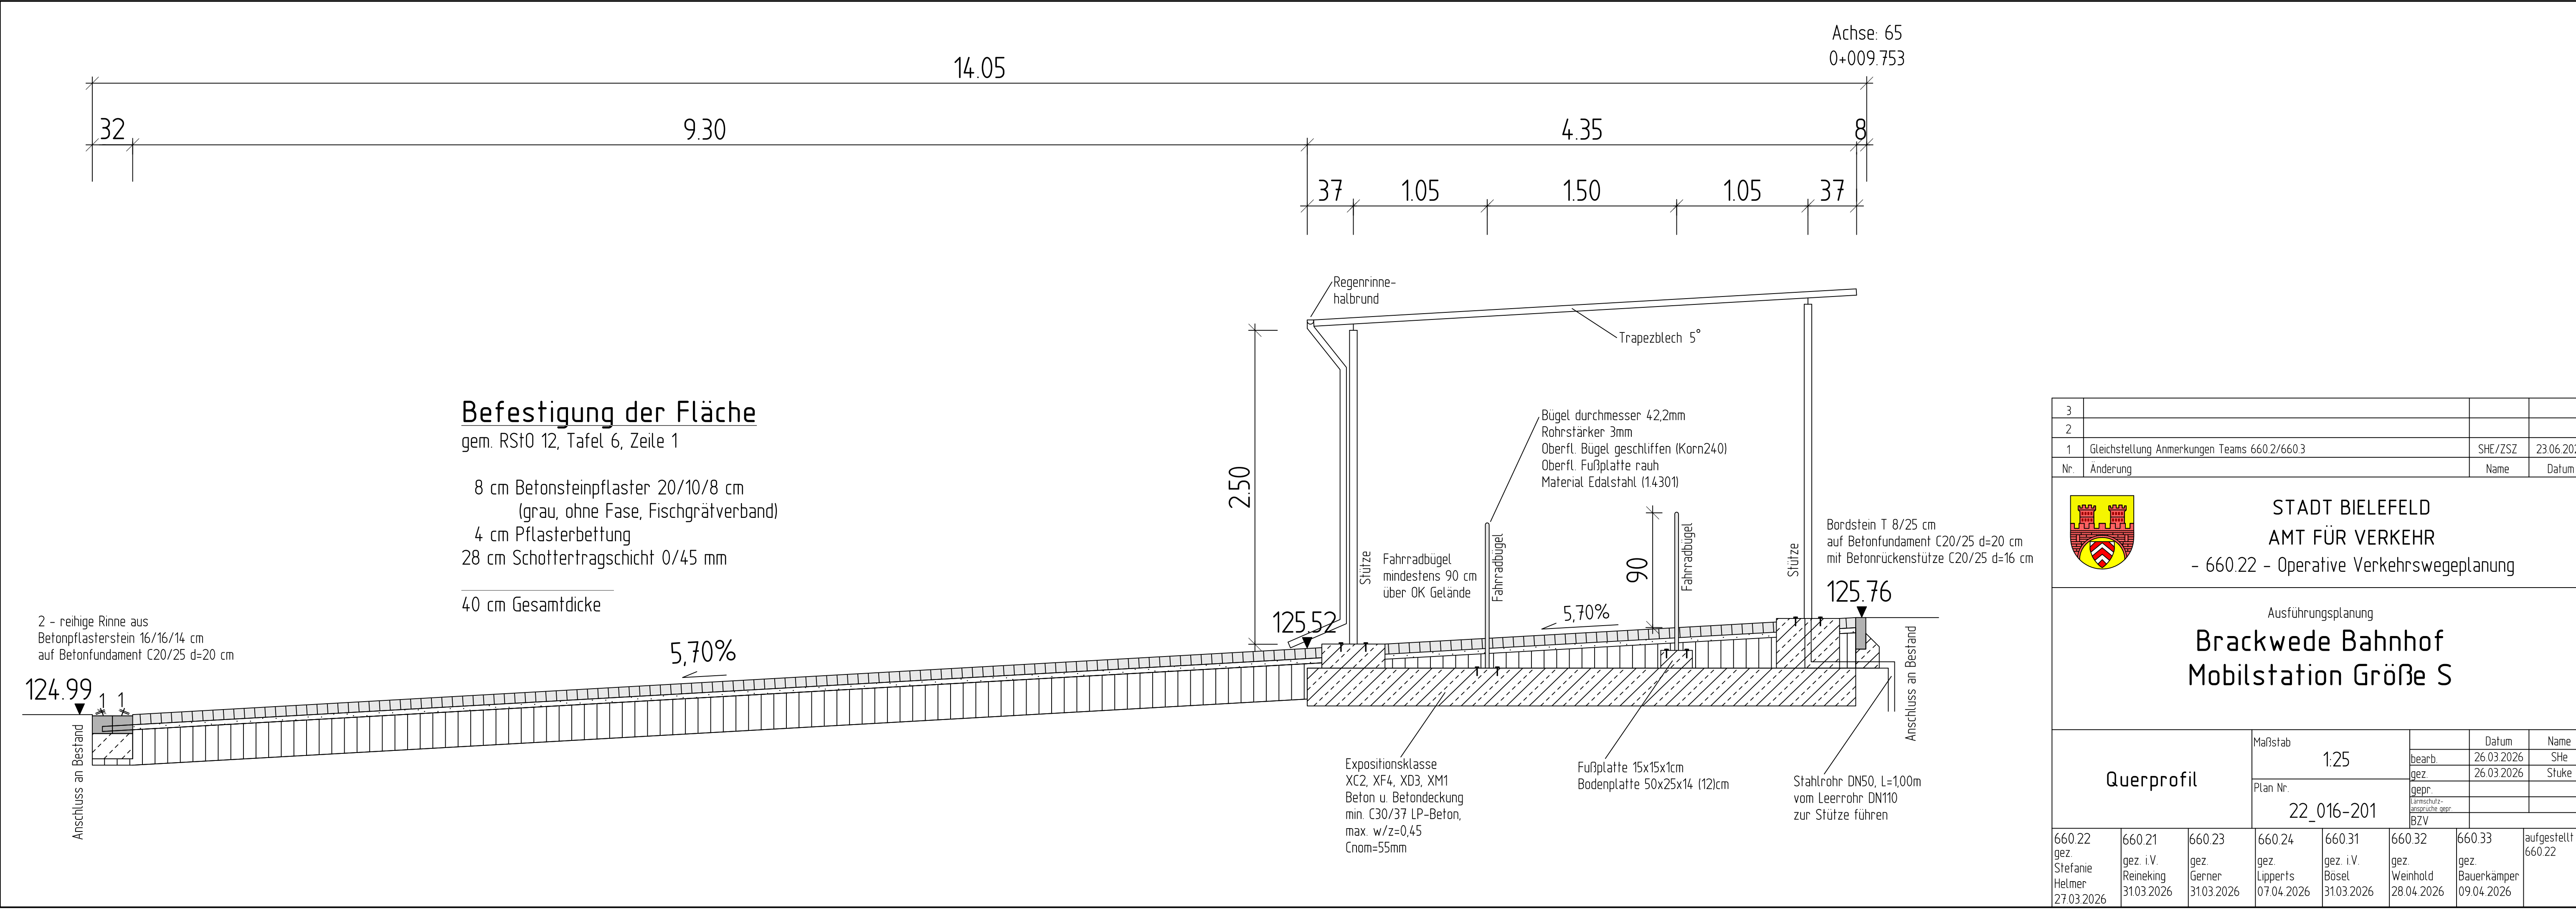

3			
2			
1	Gleichstellung Anmerkungen Teams 660.2/660.3	SHE/ZSZ	23.06.2026
Nr.	Änderung	Name	Datum

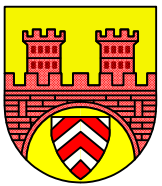

STADT BIELEFELD

AMT FÜR VERKEHR

- 660.22 - Operative Verkehrswegeplanung

Ausführungsplanung

Brackwede Bahnhof

Mobilstation Größe S

Querprofil			Maßstab 1:25				Datum	Name
						bearb.	26.03.2026	SHe
			gez.	26.03.2026	Stuke			
			Plan Nr. 22_016-201			gepr.		
						Lärmschutz- ansprüche gepr.		
BZV								
660.22 gez. Stefanie Helmer 27.03.2026	660.21 gez. i.V. Reineking 31.03.2026	660.23 gez. Gerner 31.03.2026	660.24 gez. Lipperts 07.04.2026	660.31 gez. i.V. Bösel 31.03.2026	660.32 gez. Weinhold 28.04.2026	660.33 gez. Bauerkämper 09.04.2026	aufgestellt 660.22	