




Grundriss OG

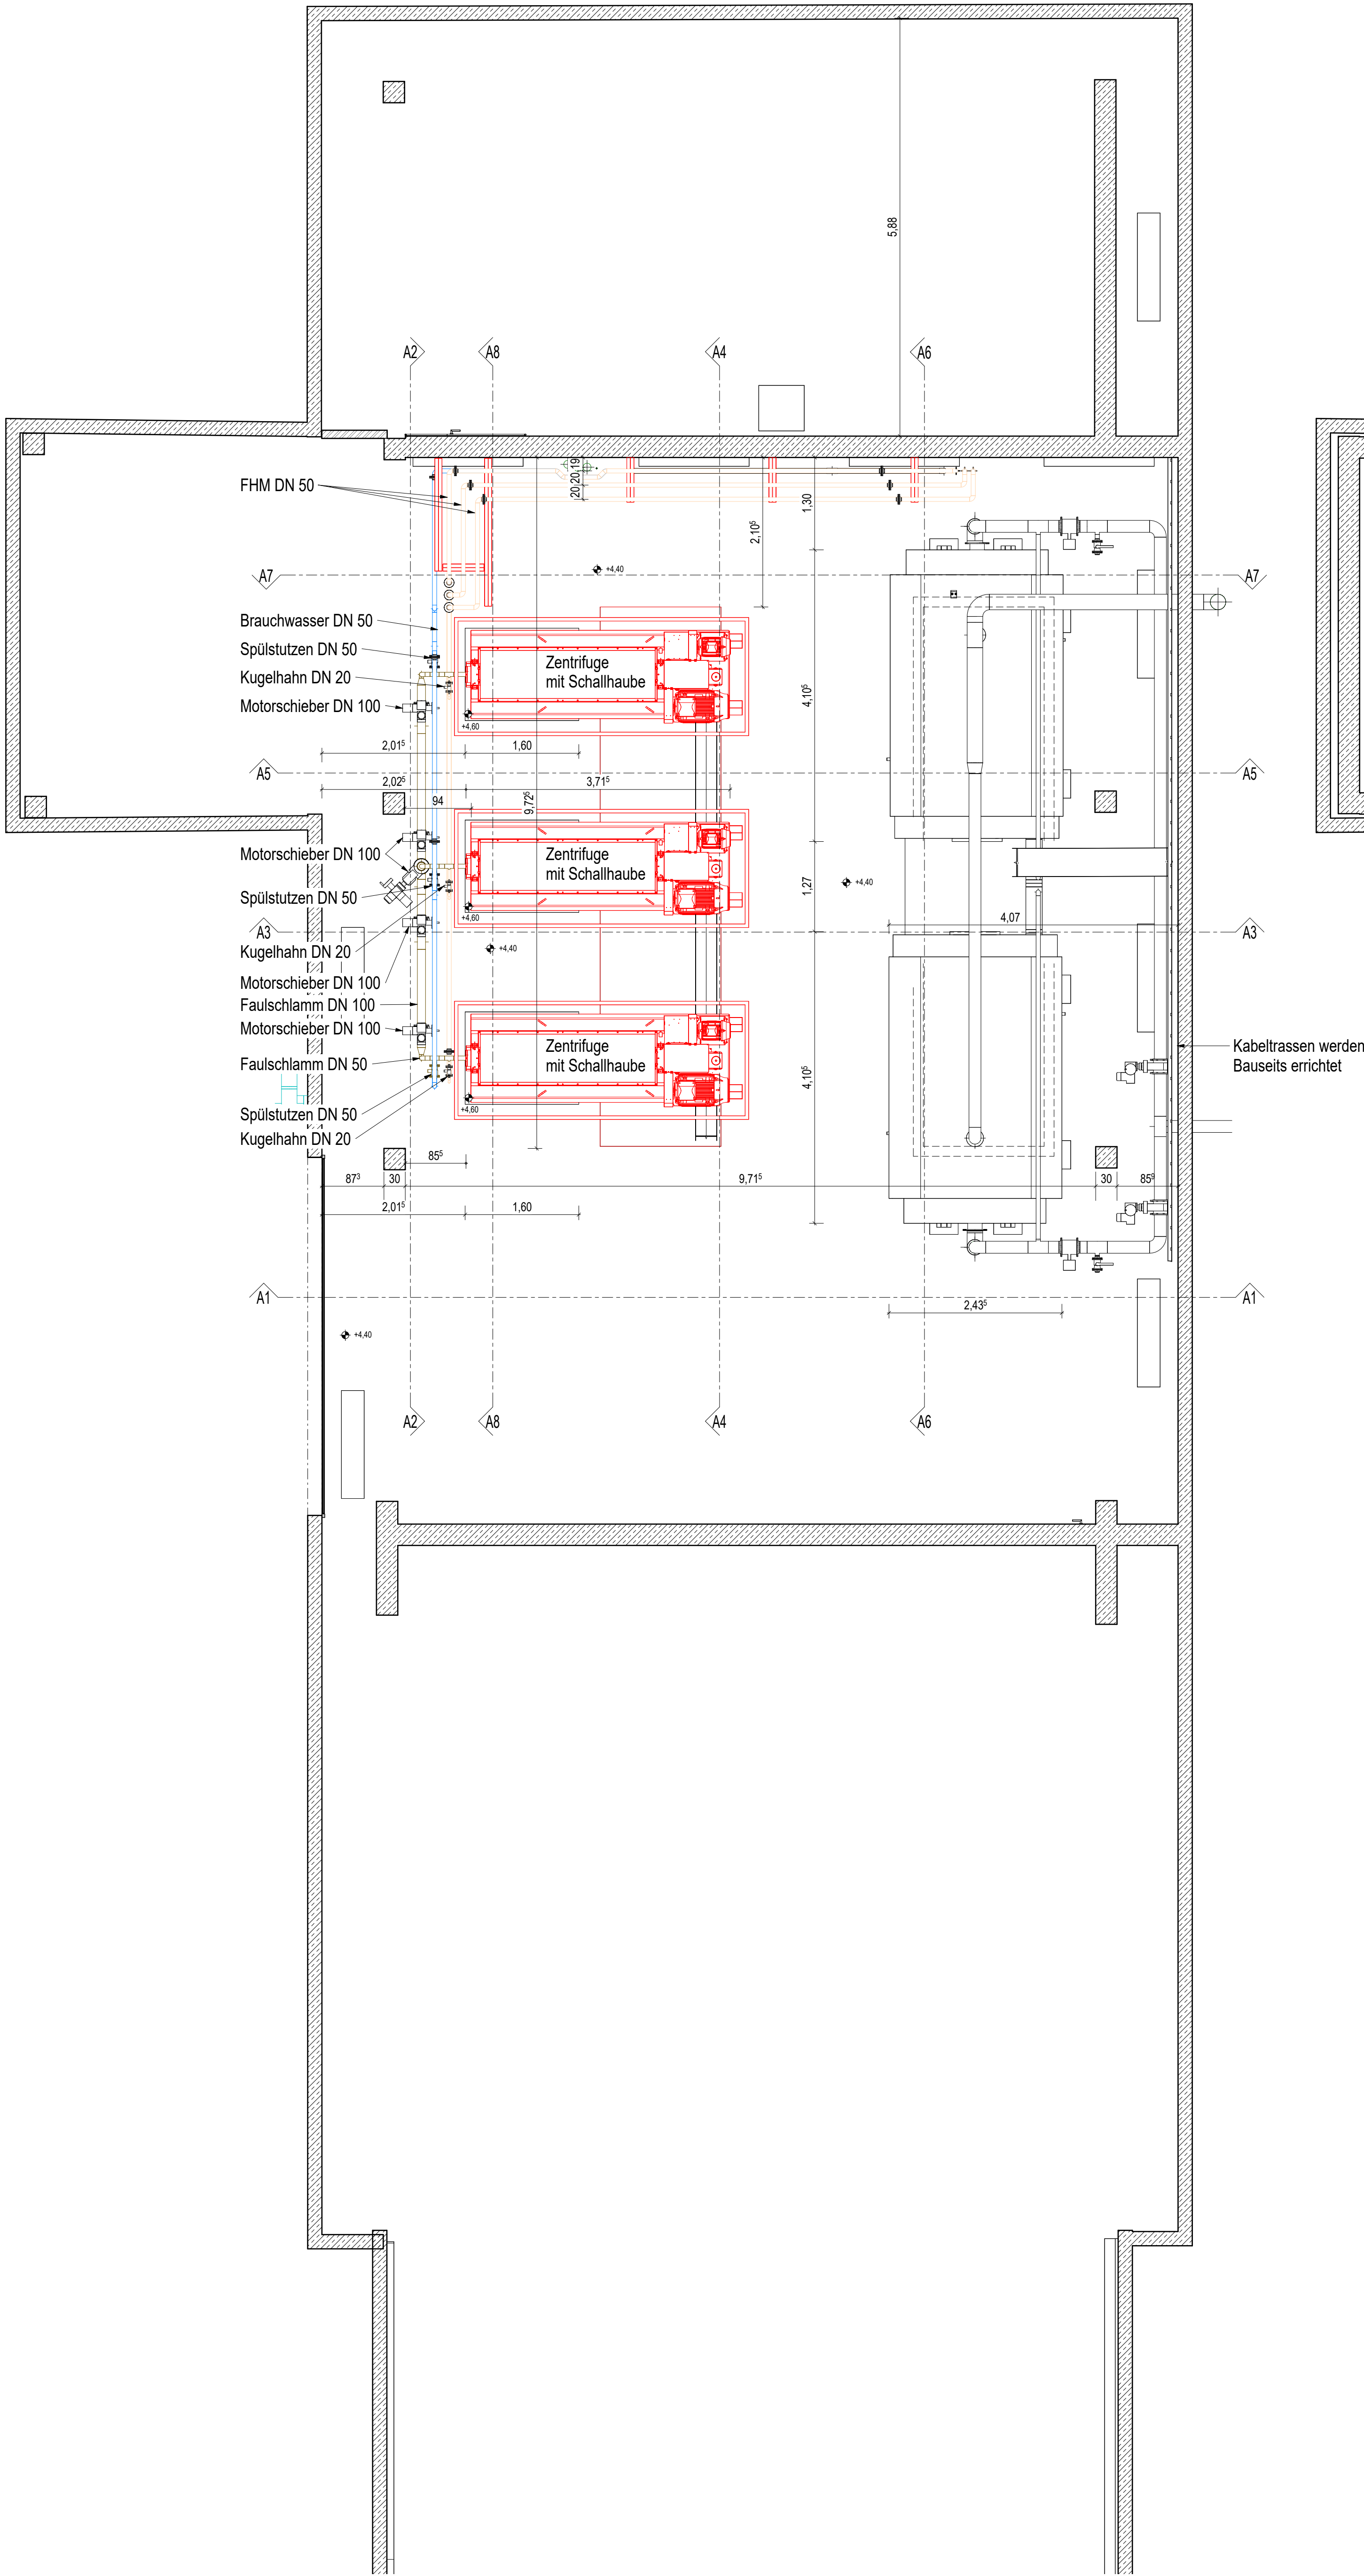

Grundriss EG

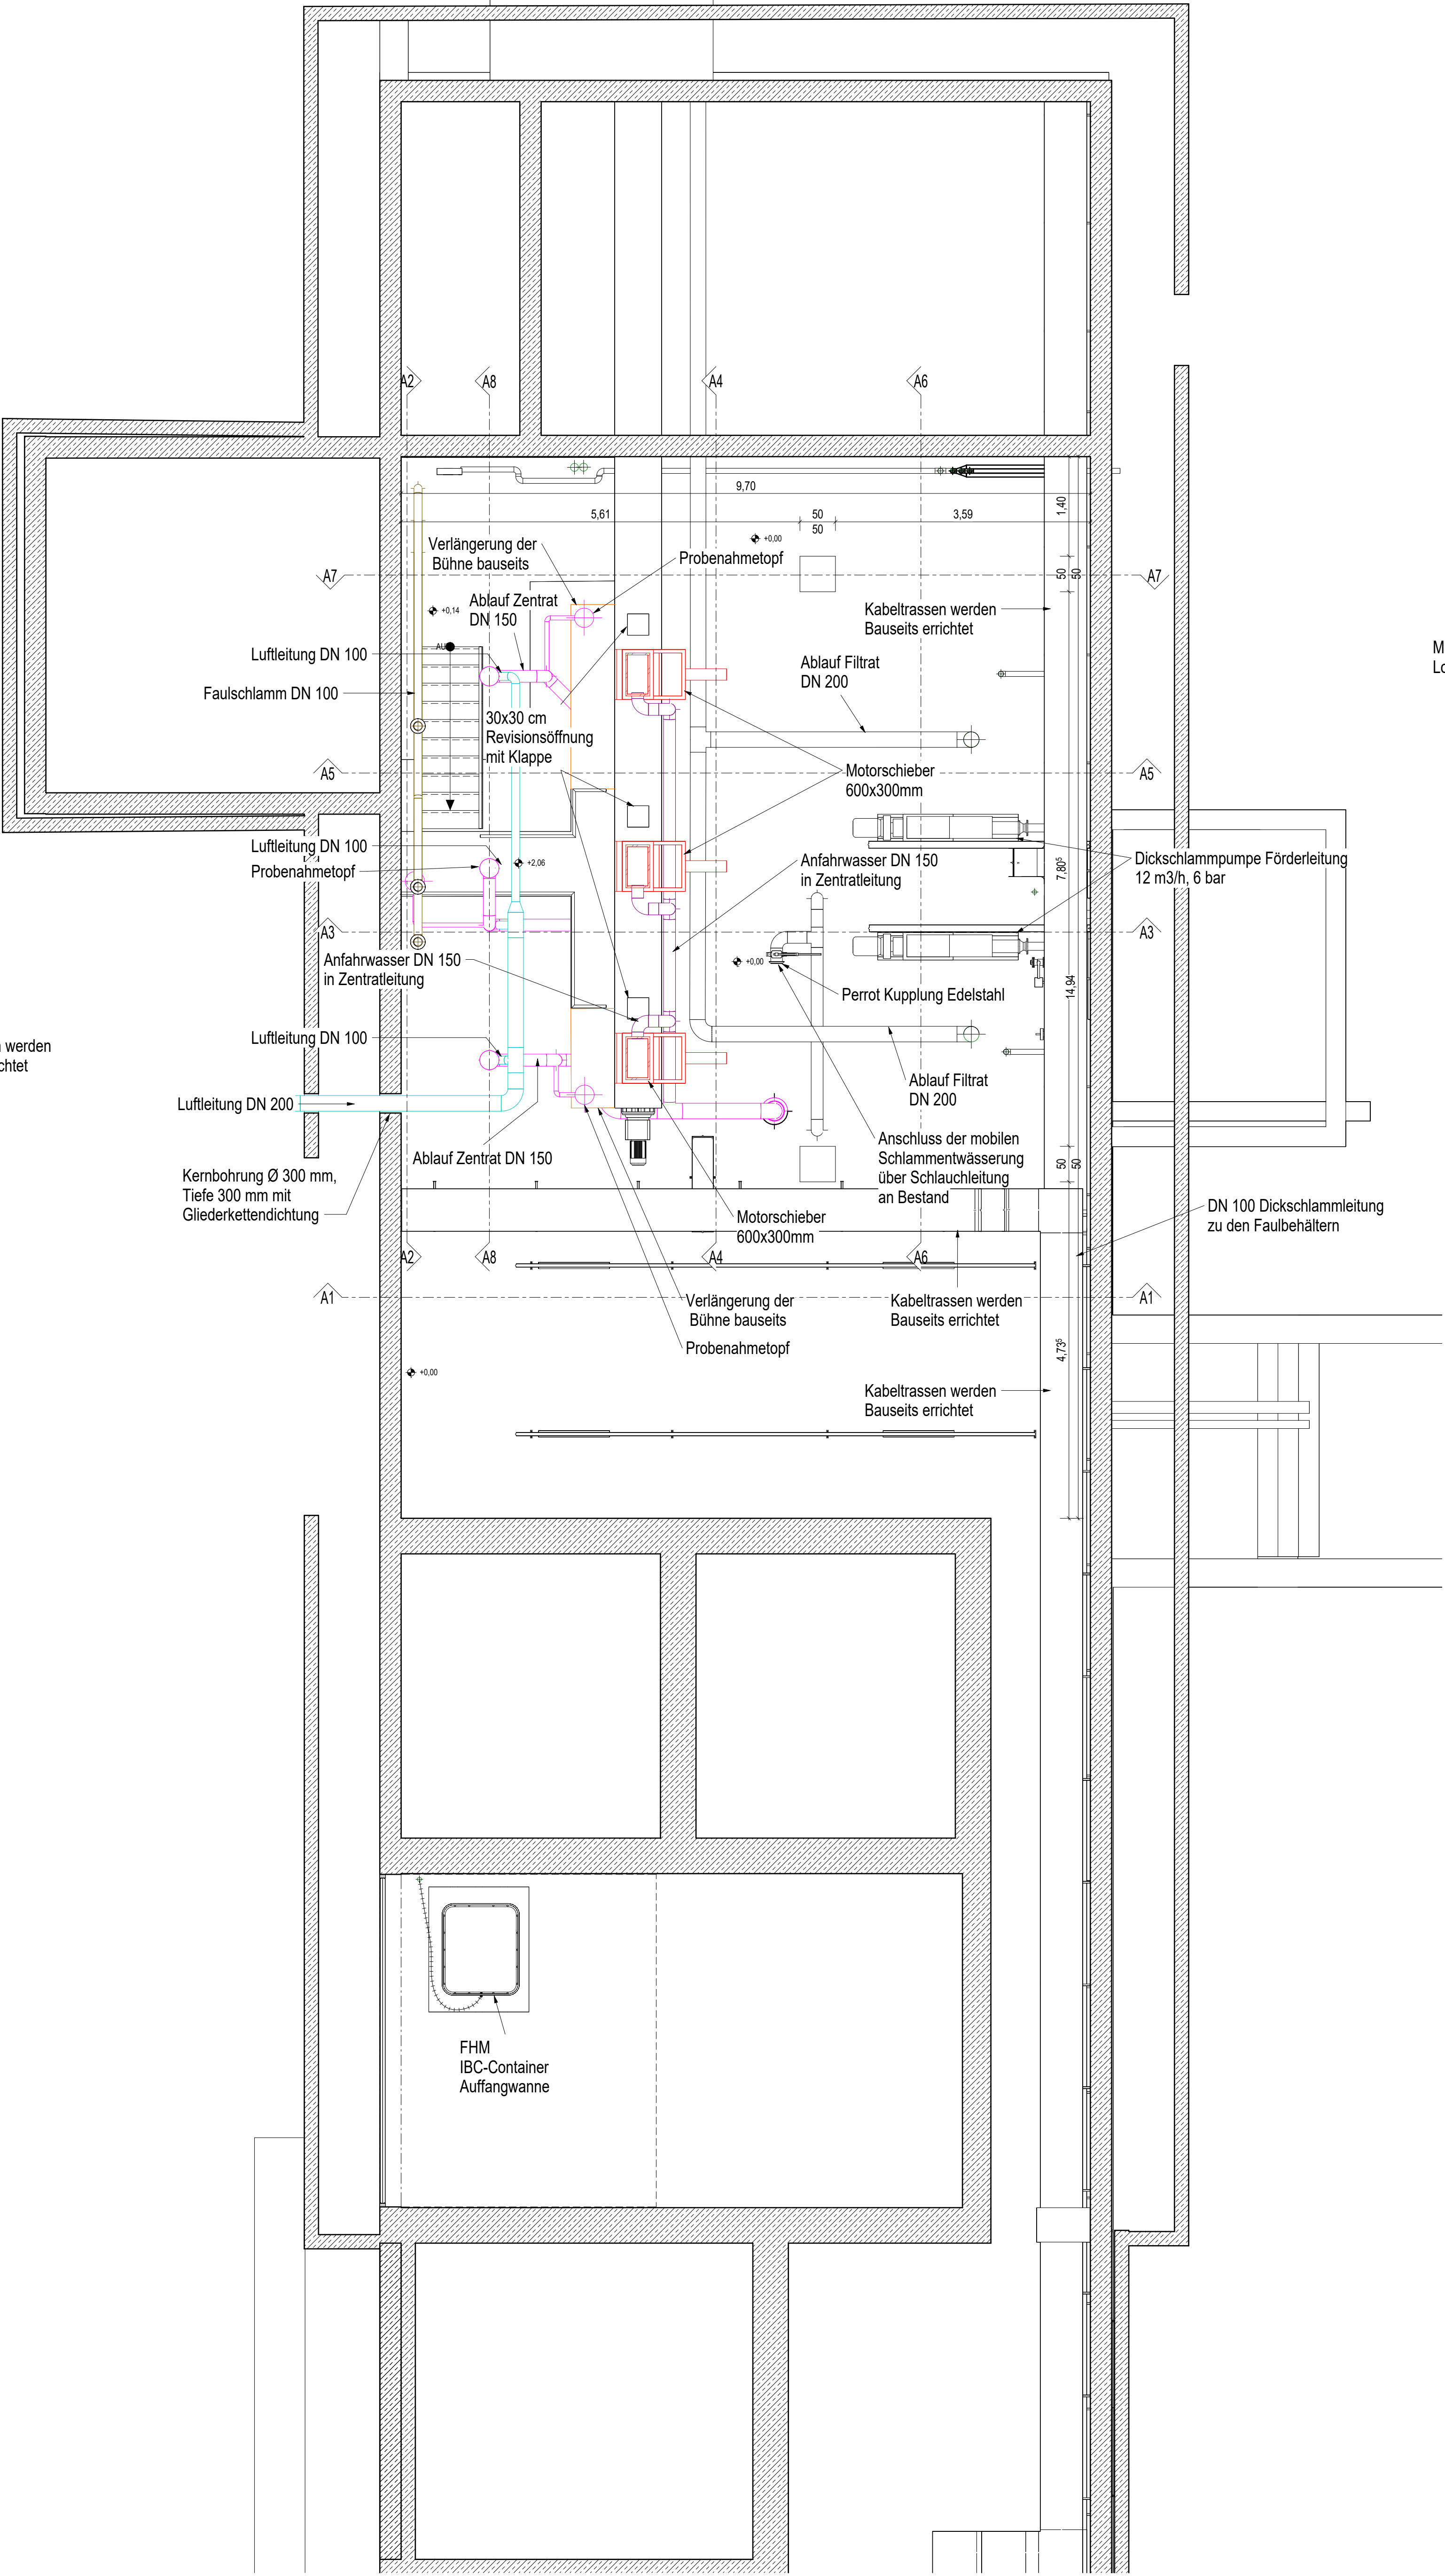

Grundriss UG

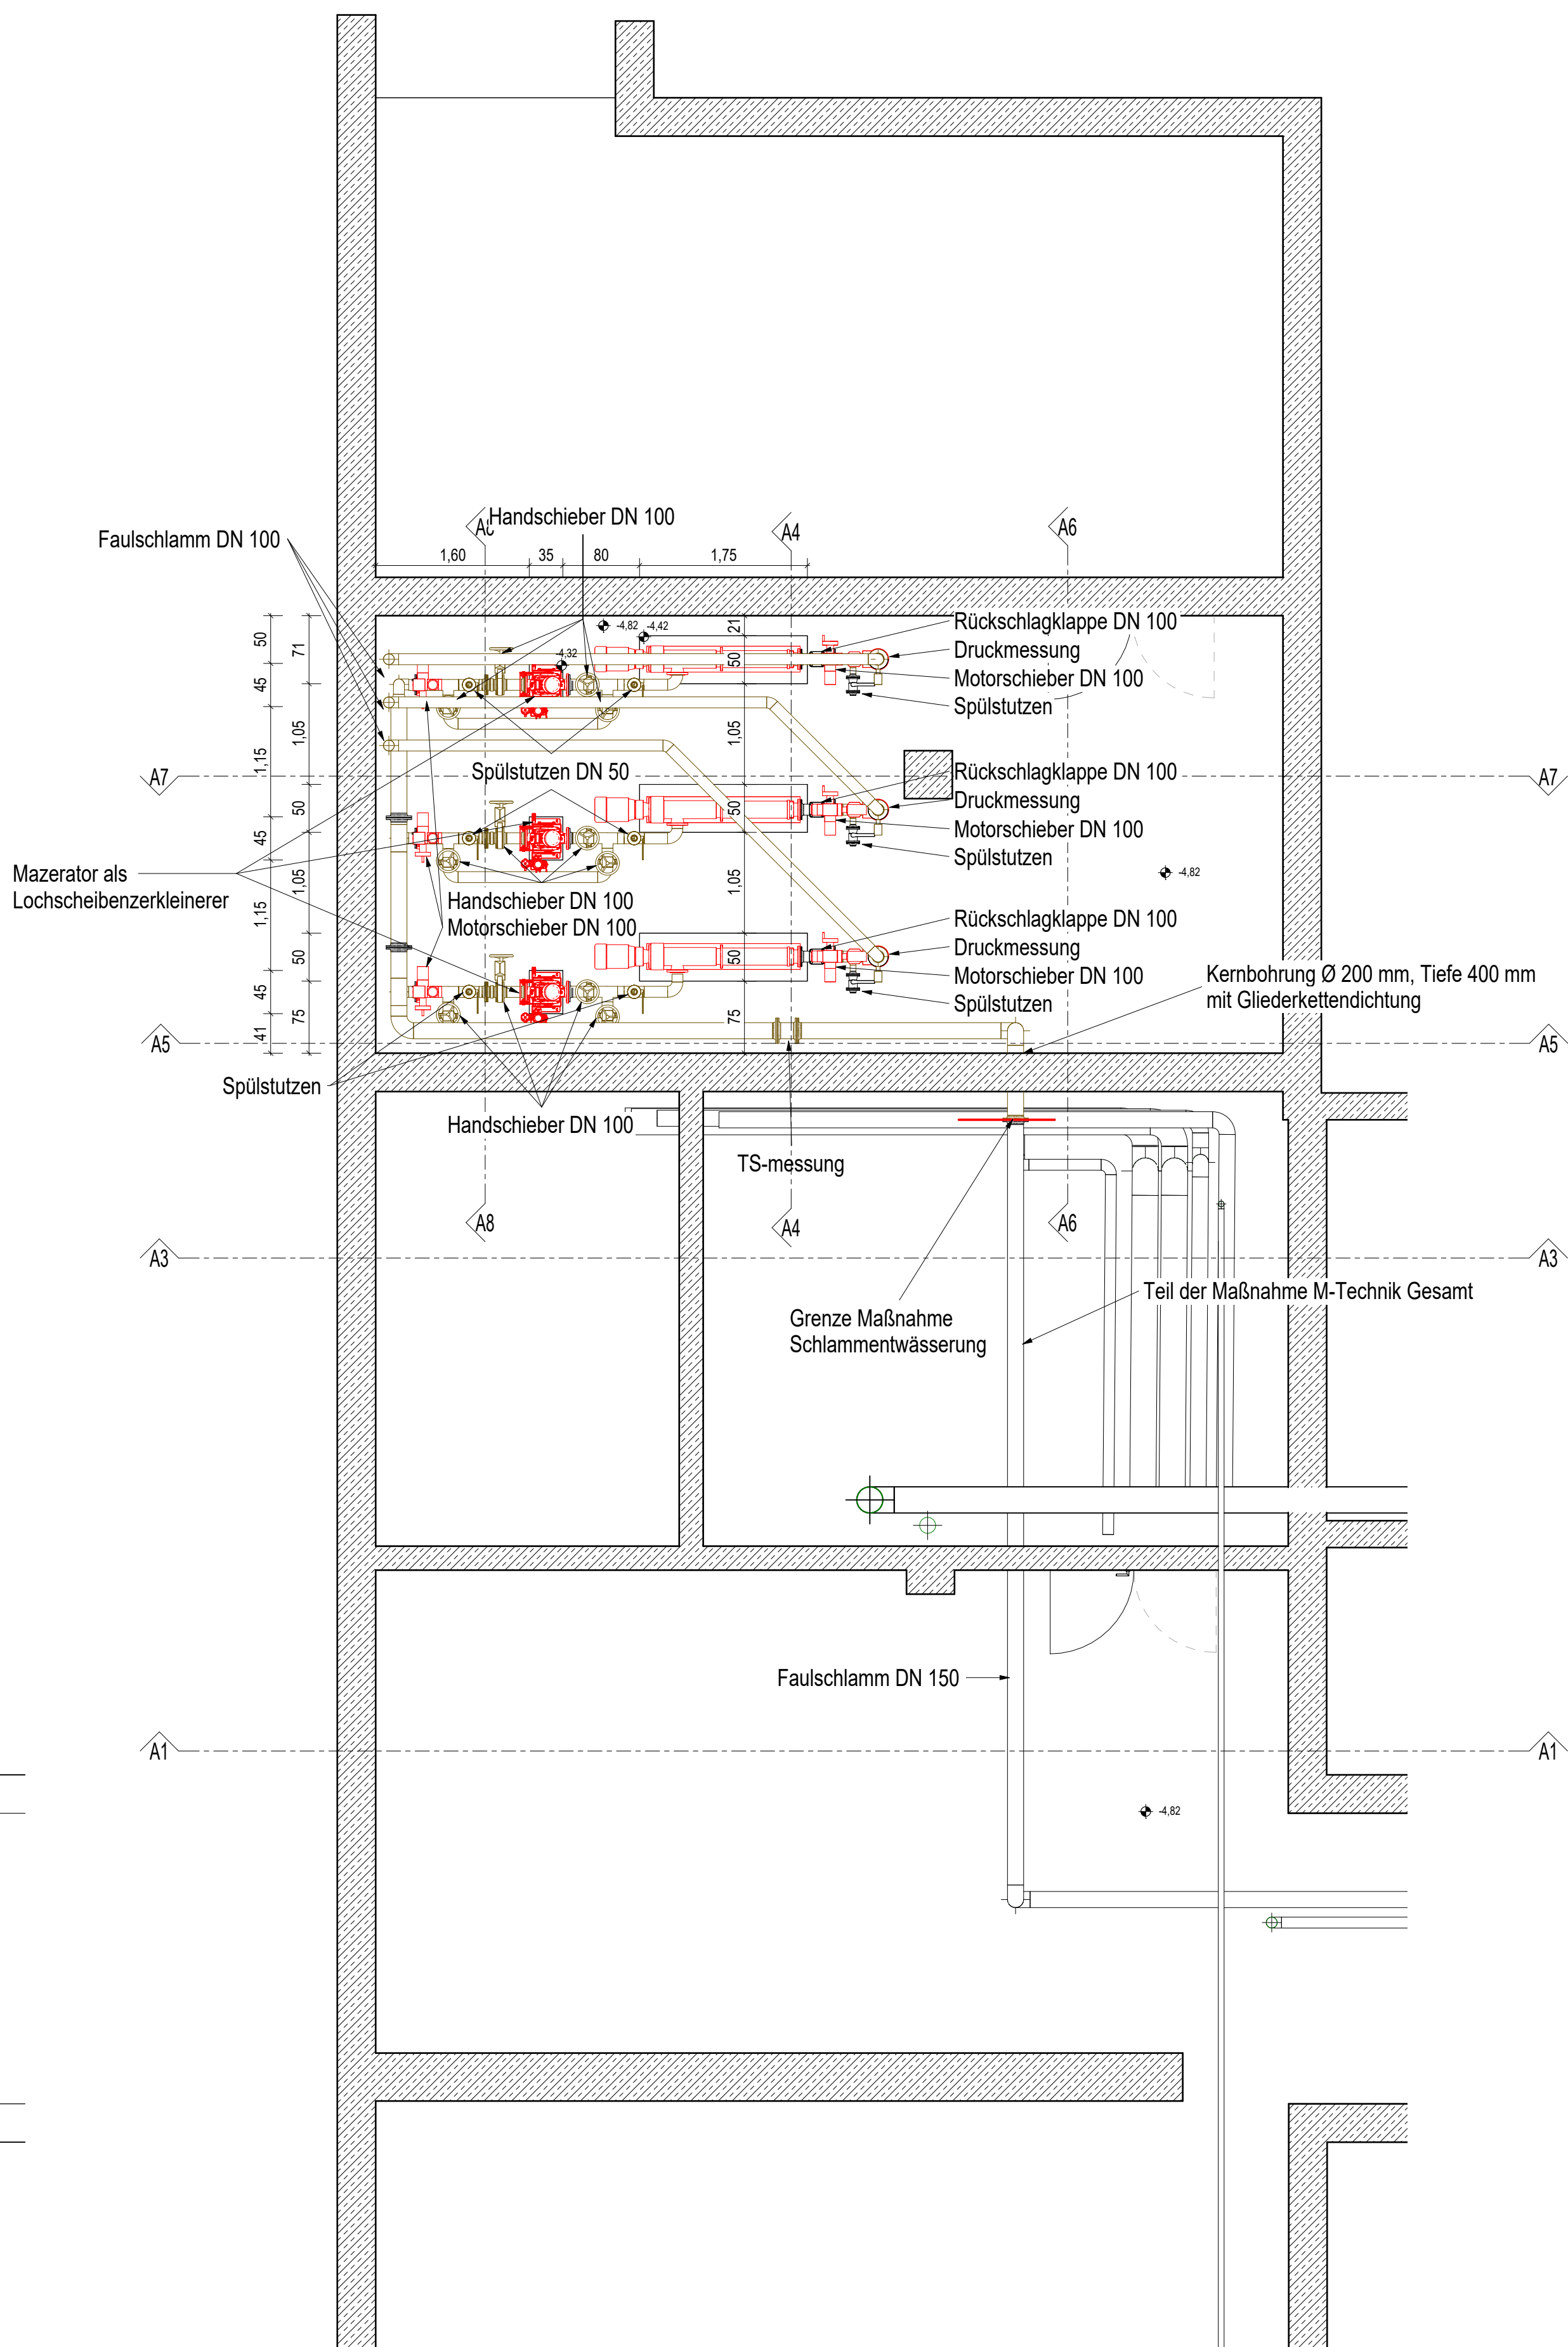

Legende:

- Alle Rohrleitungen werden in Edelstahl ausgeführt
- Bestand Entwässerungsgebäude
- Brauchwasser
- Faulschlamm
- Fällmittel
- Anfahrwasser
- Zentrat
- Luft

O:\CS\01\W01_WE9143\p09\9143_21-011-B-Heepen_Schlammbehandlung\096_Pneumatische_Schlammverwässerung_Gewinnung_Zentrifugen.rvt

Auftraggeber

Stadt Bielefeld Umweltbetrieb
Kläranlage Bielefeld Heepen

Zachnungsgehalt

Gebäude ZESBA
Entwässerungsgebäude
Grundrisse OG, EG, UG

Datum	Name	Planungsstand / Maßstab	Projekts-Nr.	Kennzeichnung
gepl. 07.05.2025	Wachs	Ausführungsplanung	9143-21-011	
gepr. 07.05.2025	Ingenhaag / Klein	1 : 50	Datums-Nr. 91432101BK506	rvt
			Zeichnungs-Nr. BK506	1

SWECO GmbH

Im Messegarten 4E

50676 Köln

Deutschland

SWECO

Entwässerungsgebäude

Grundrisse OG, EG, UG

T +49 (0)221 57402 48

F +49 (0)221 57402 740

E info@sweco-grnhd.de

W www.sweco-grnhd.de

Zertifiziert durch die TÜV NORD CERT GmbH

nach ISO 9001, ISO 14001, ISO 18001

Blattgröße: A0