




Schnitt A1

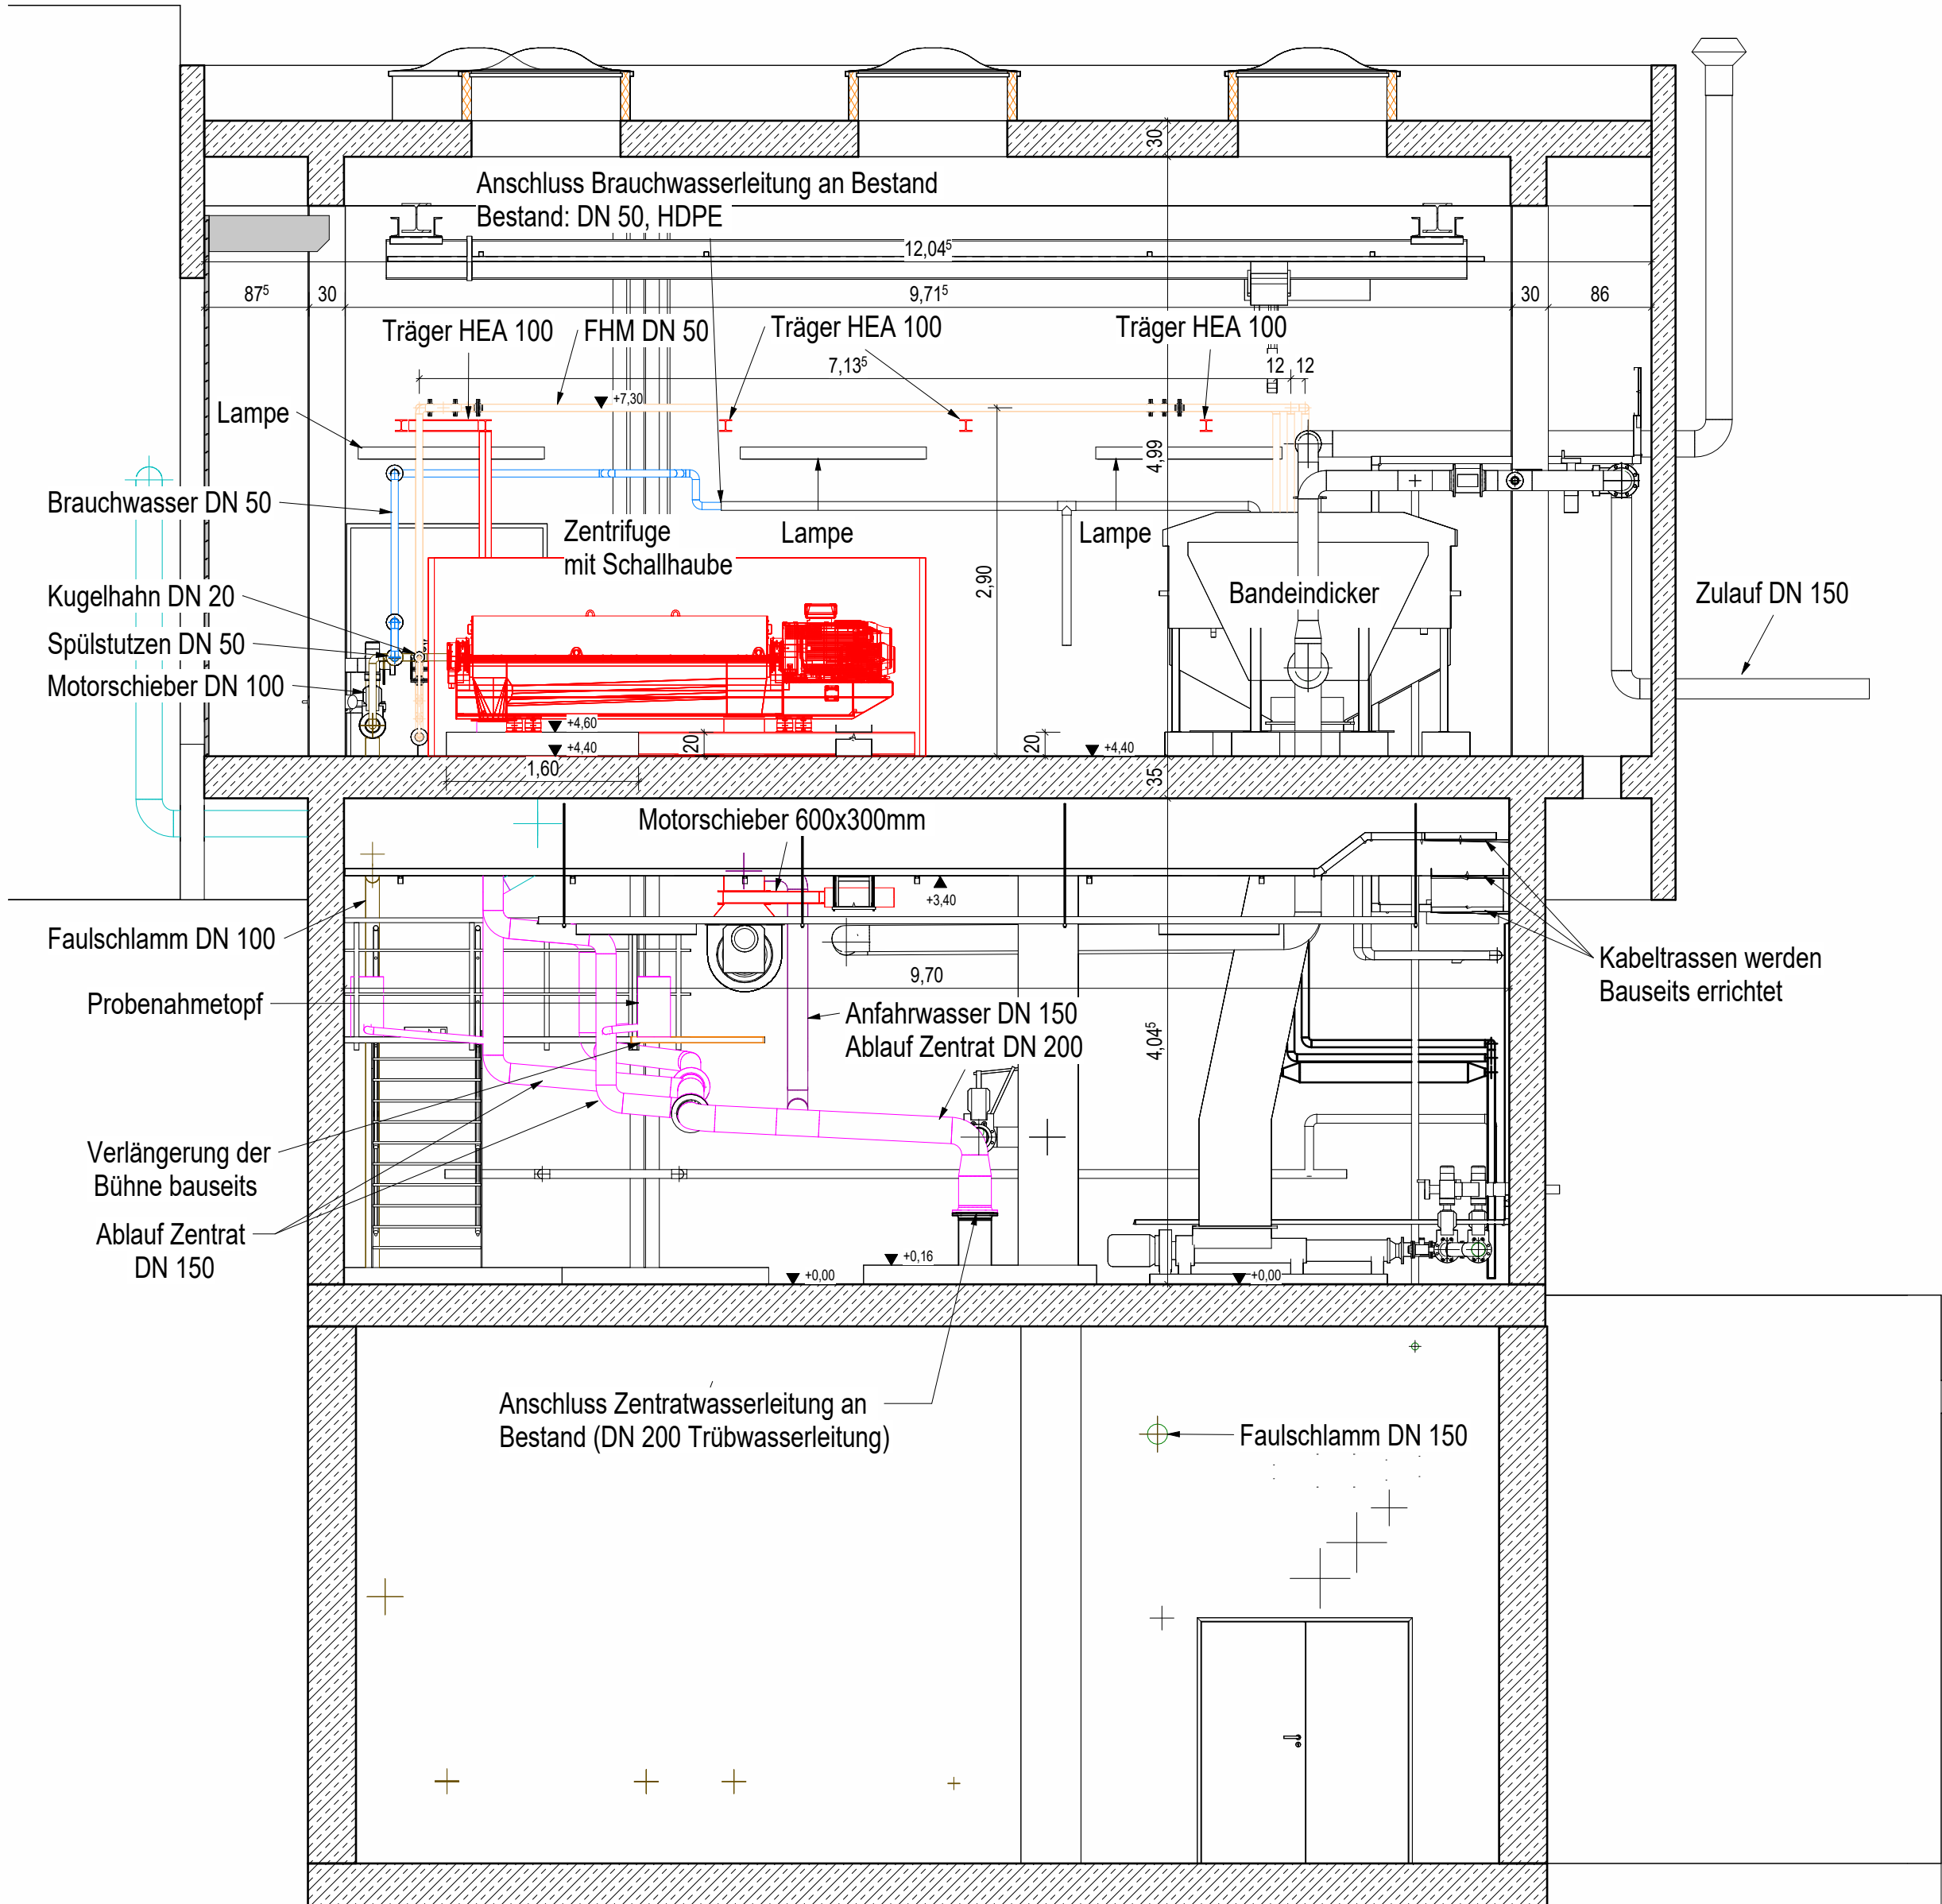


Schnitt A3

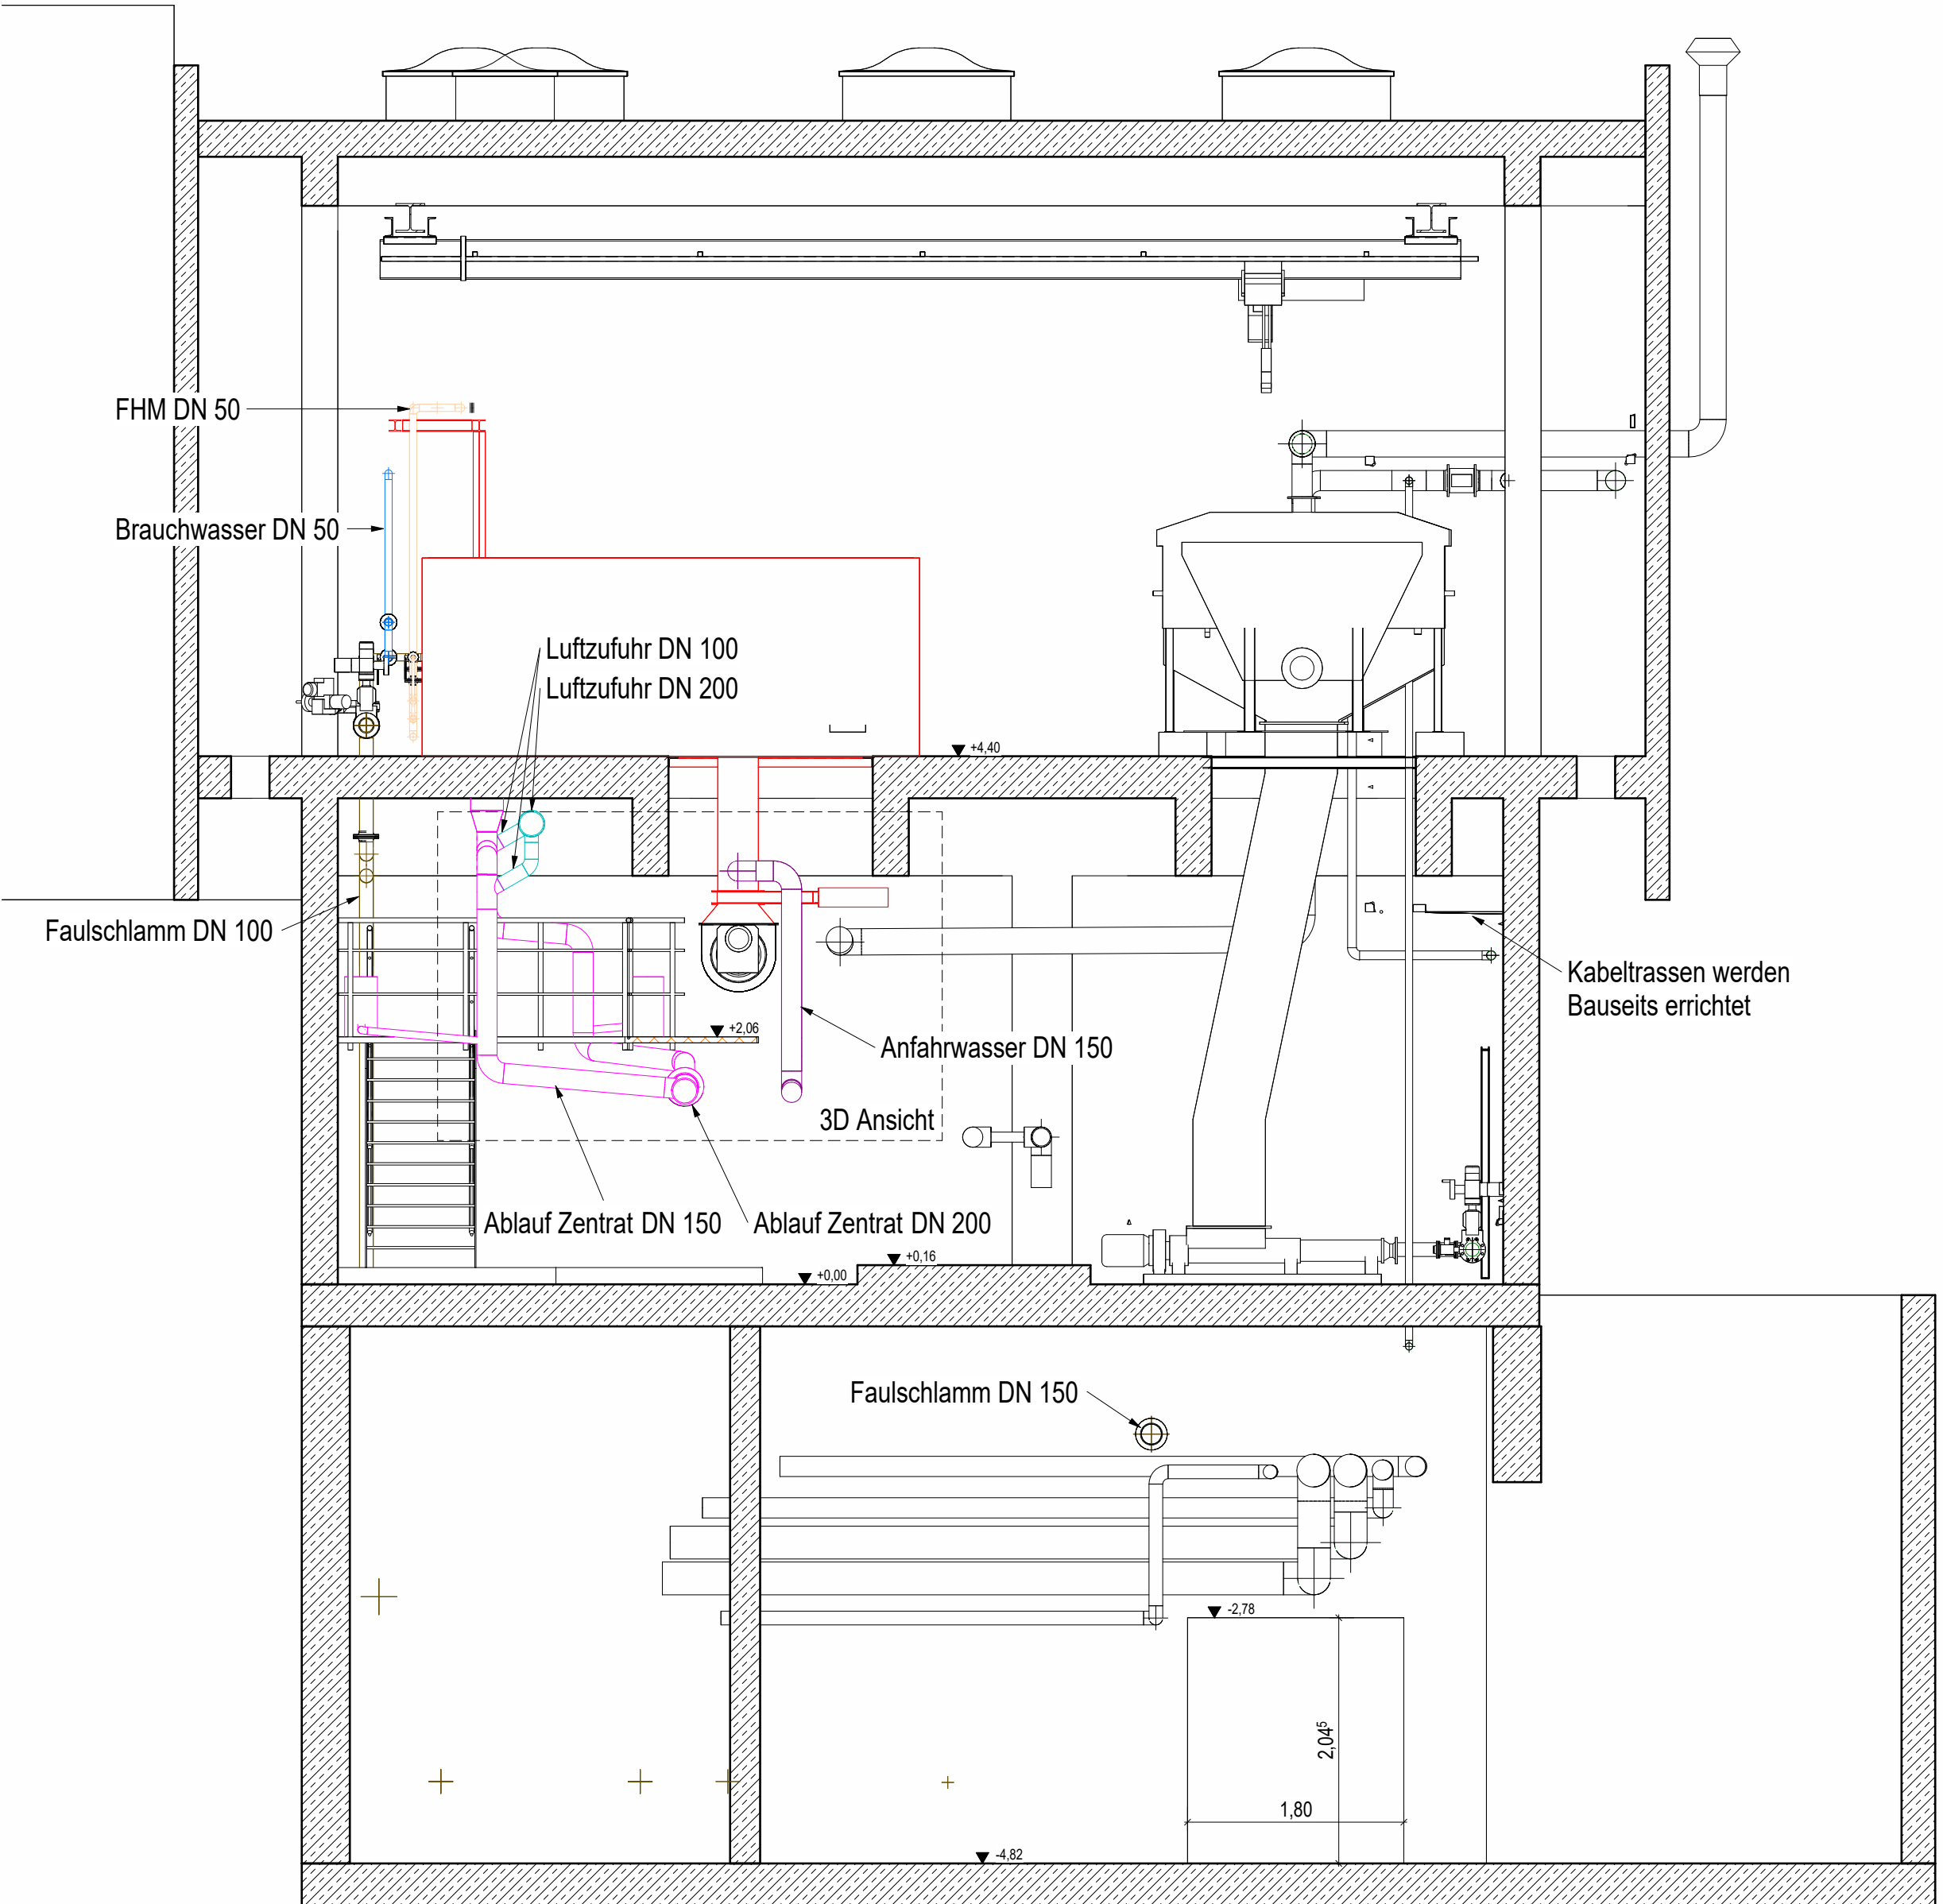


3D Ansicht

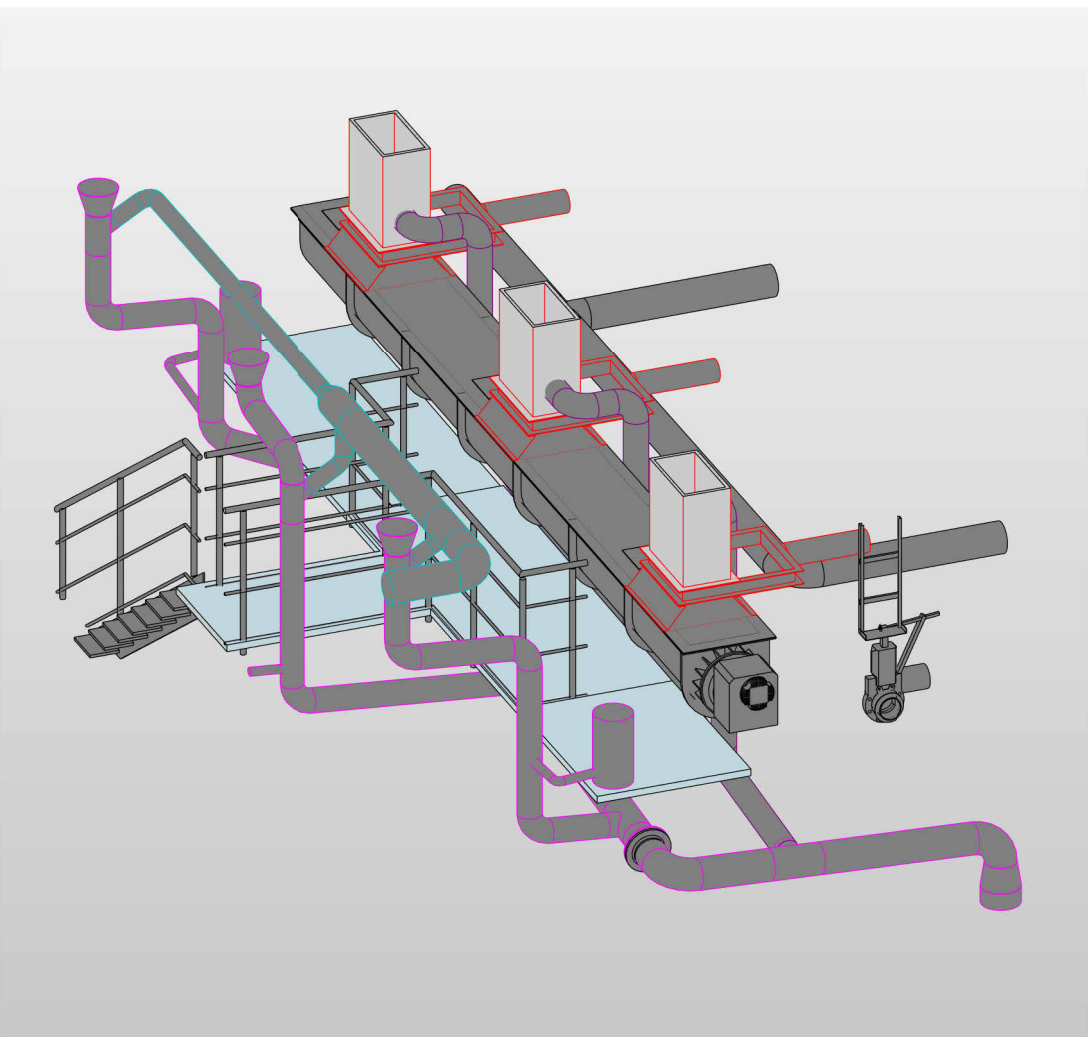

Schnitt A5


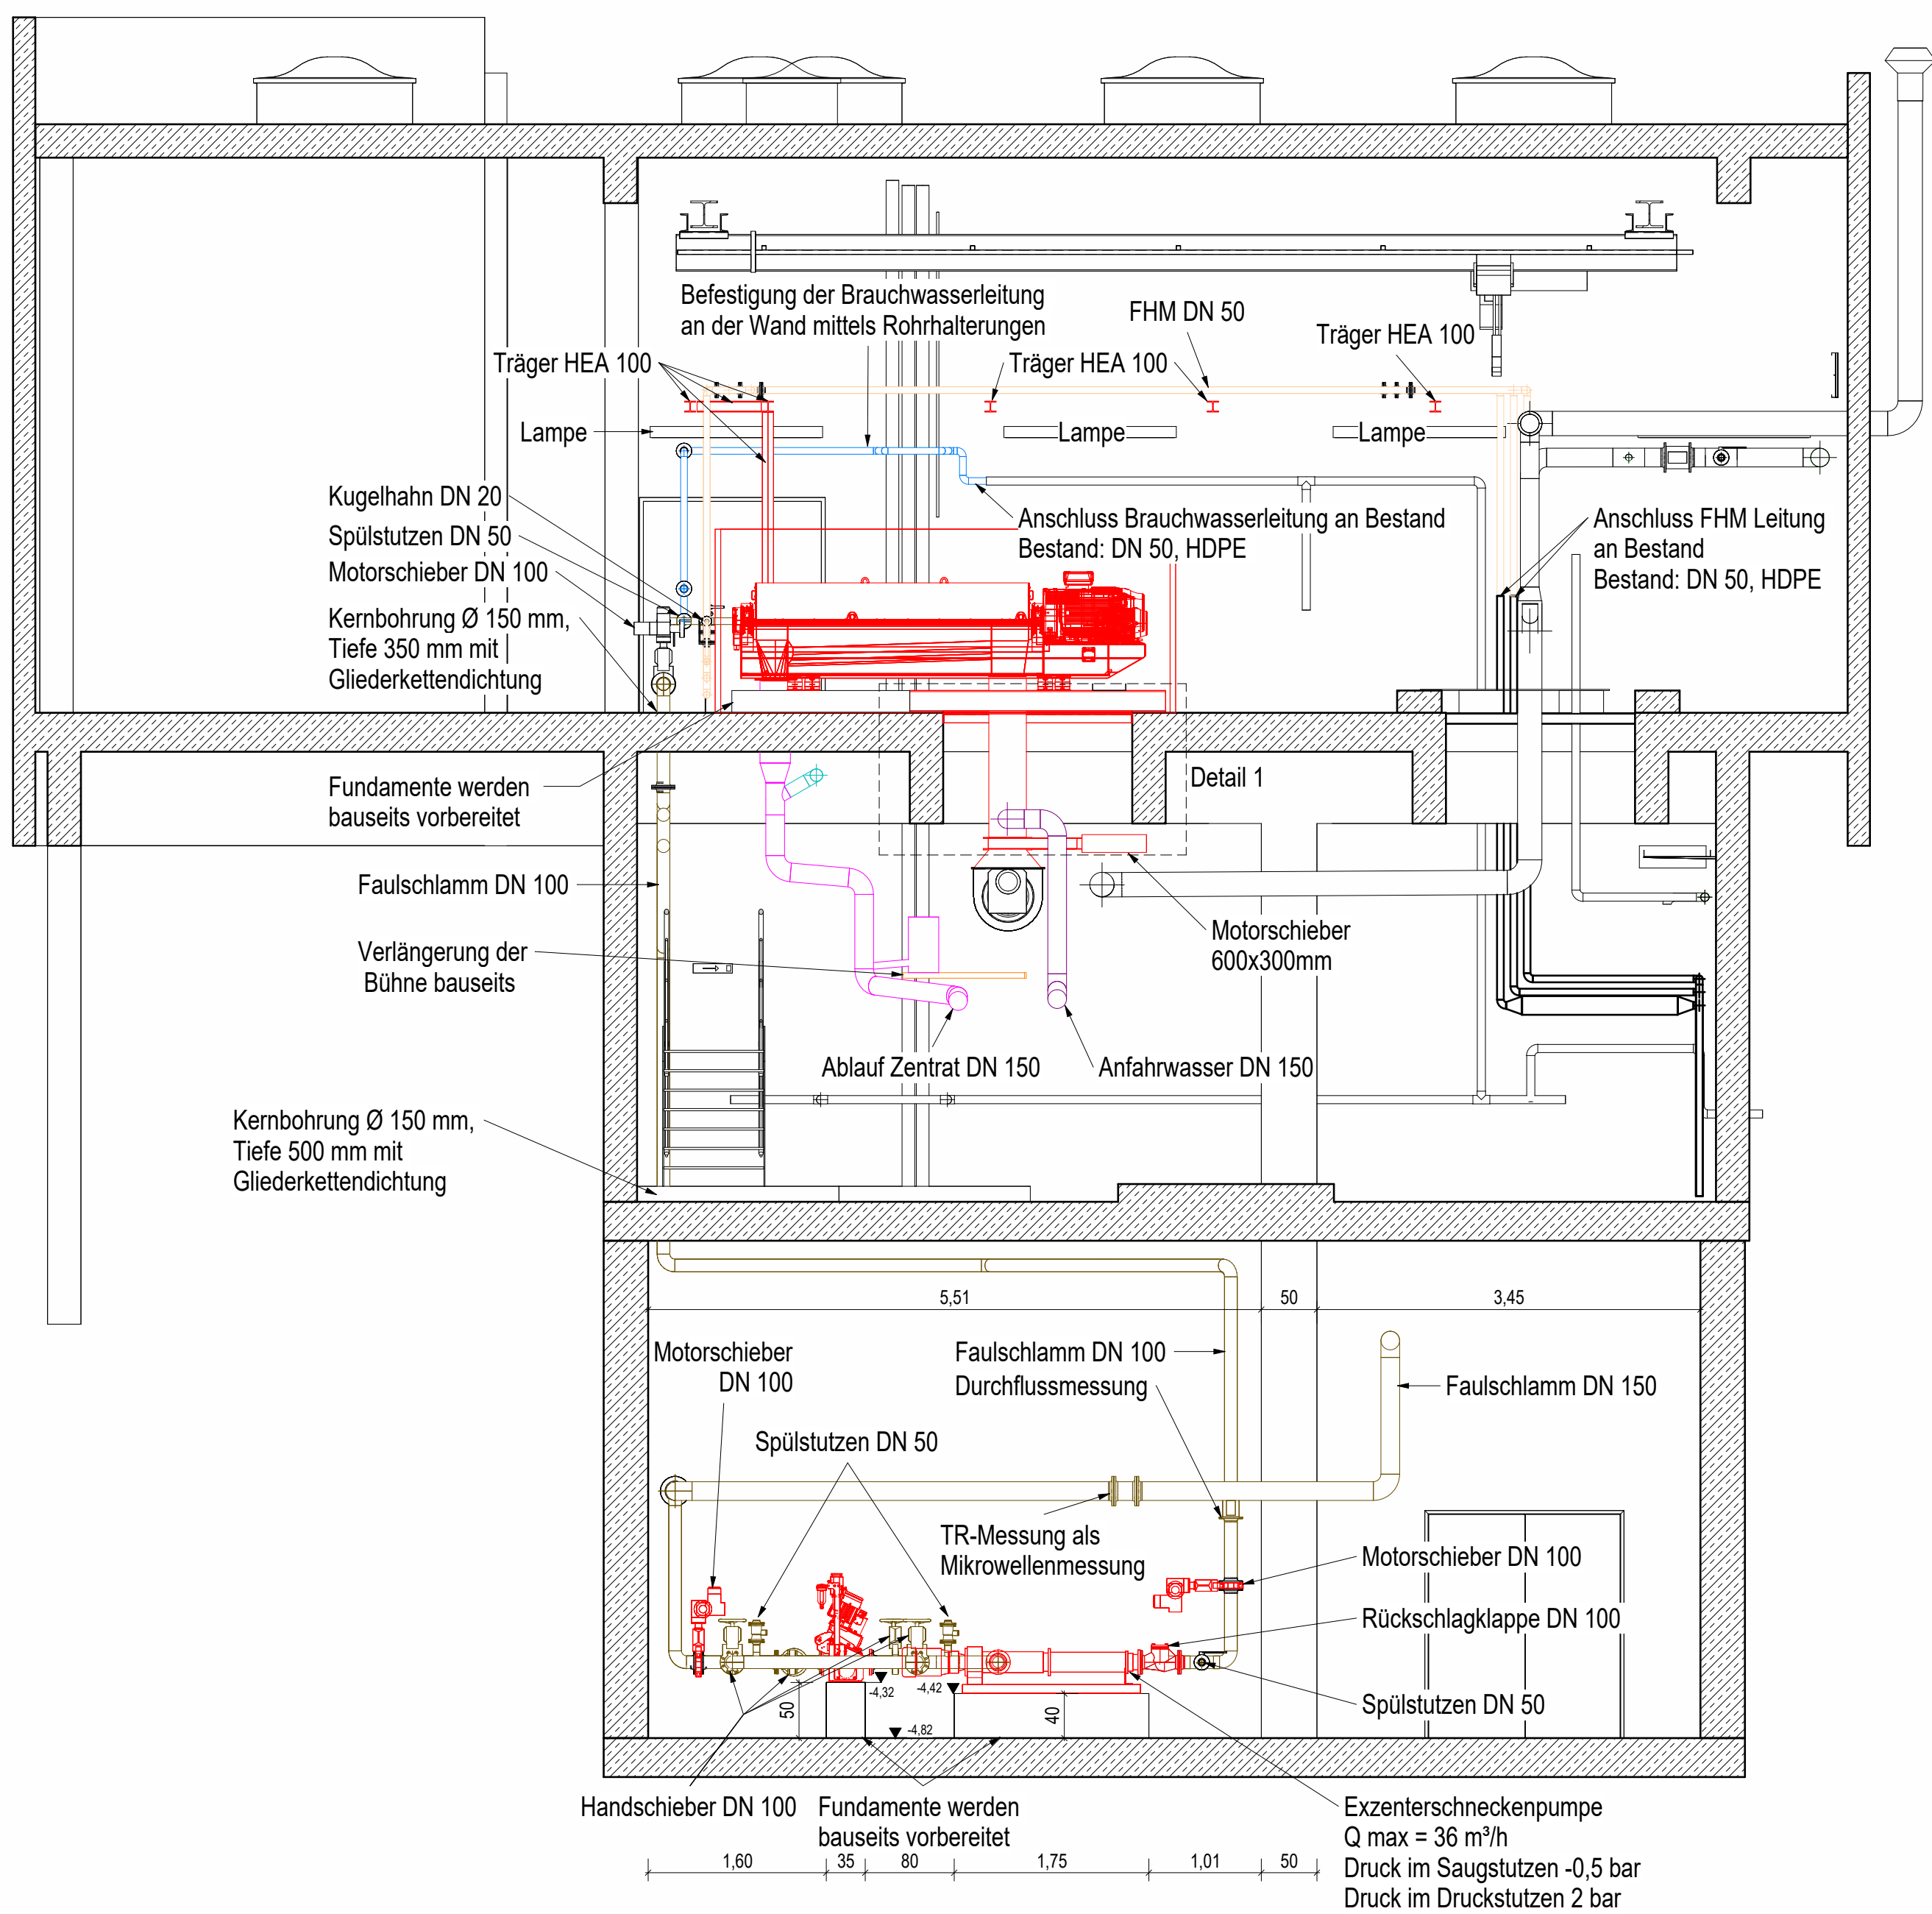


Schnitt A7

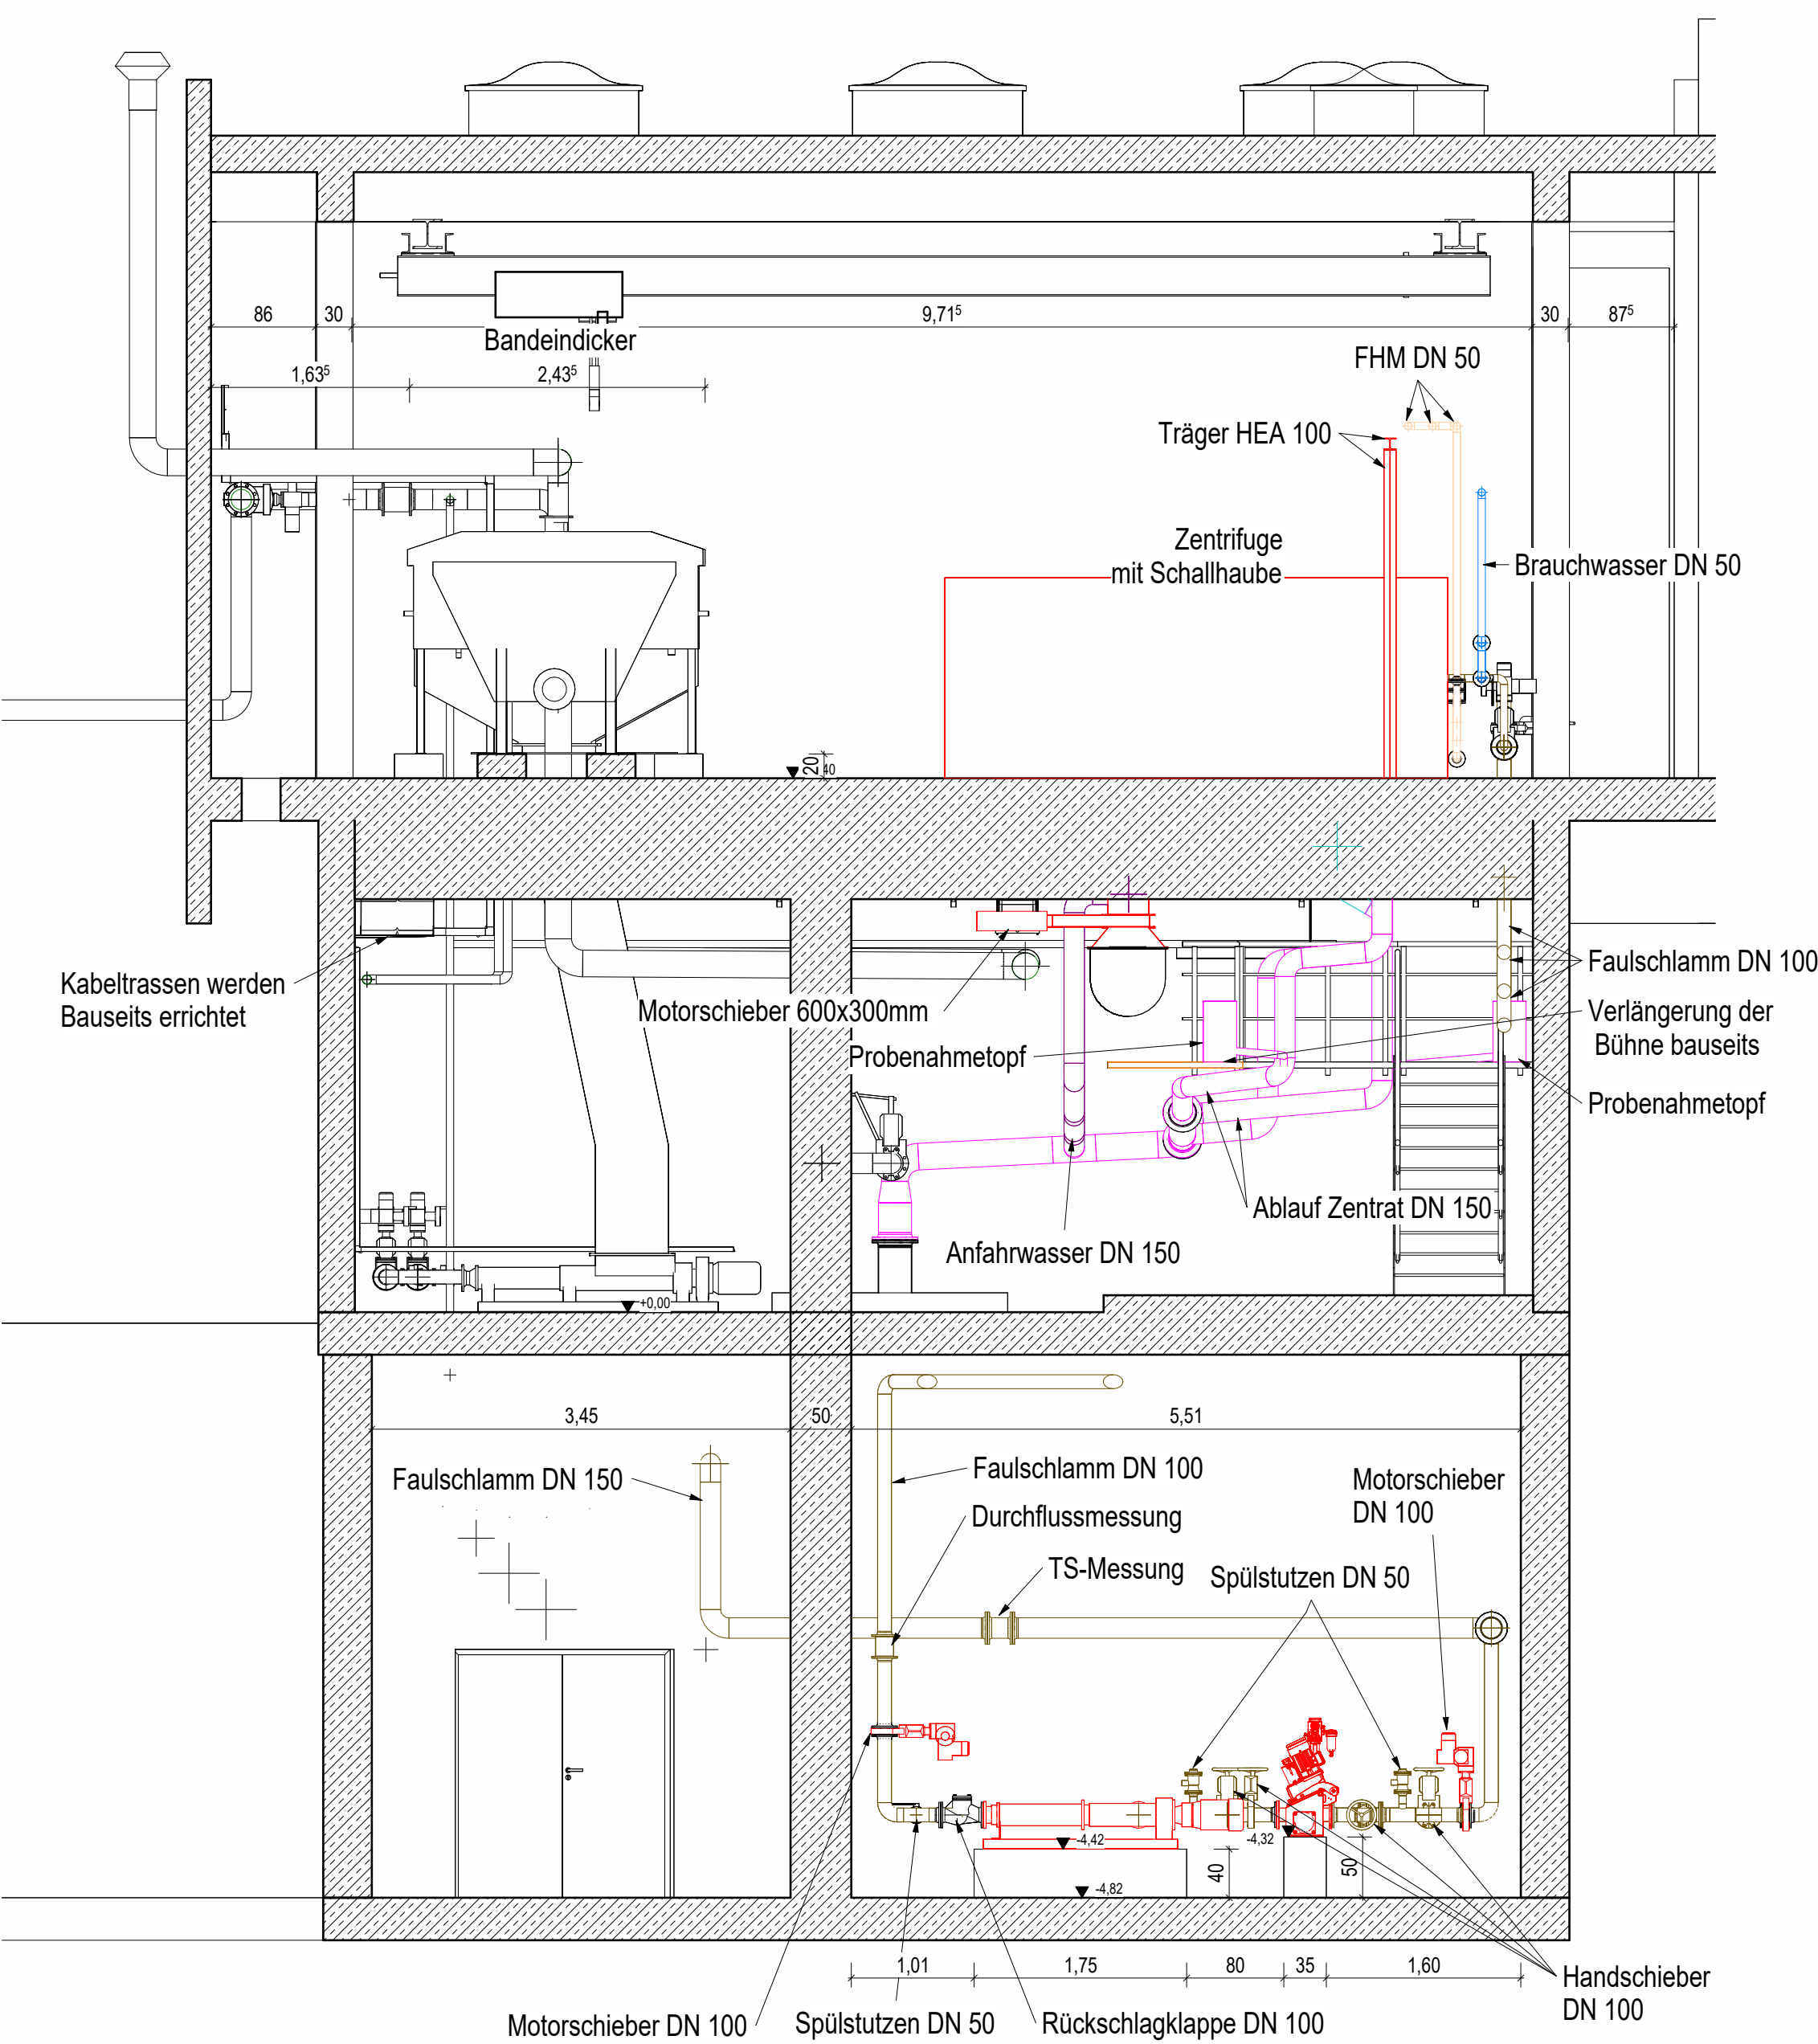

Legende:

- Alle Rohrleitungen werden in Edelstahl ausgeführt
- Bestand Entwässerungsgebäude
 - Brauchwasser
 - Faulschlamm
 - Fällmittel
 - Anfahwasser
 - Zentrat
 - Luft

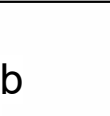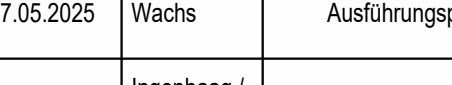Auftraggeber		Stadt Bielefeld Umweltbetrieb Kläranlage Bielefeld Heepen		 Stadt Bielefeld Umweltbetrieb	
Zeichnungsart		Gebäude ZESBA Entwässerungsgebäude Schnitt A1, A3, A5, A7			
	Datum	Name	Planungsstand / Maßstab	Kennzeichnung	
gez.	07.05.2025	Wachs	Ausführungsplanung	Projekt-Nr.	9143-21-011
				Dat.-Nr.	91432101BK506 .rnt
gepr.	07.05.2025	Ingenieur	1 : 50	Zeichnung-Nr.	BK506 2
			SWECO GmbH Im Messegarten 4E 50675 Köln Deutschland Zertifiziert durch die TÜV NORD CERT GmbH nach ISO 9001, ISO 14001, ISO 18001		T +49 (0)21 57402 48 F +49 (0)21 57402 740 E info@sweco-grnh.de W www.sweco-grnh.de
			Blattgröße: A0		