




3D - Ansicht OG

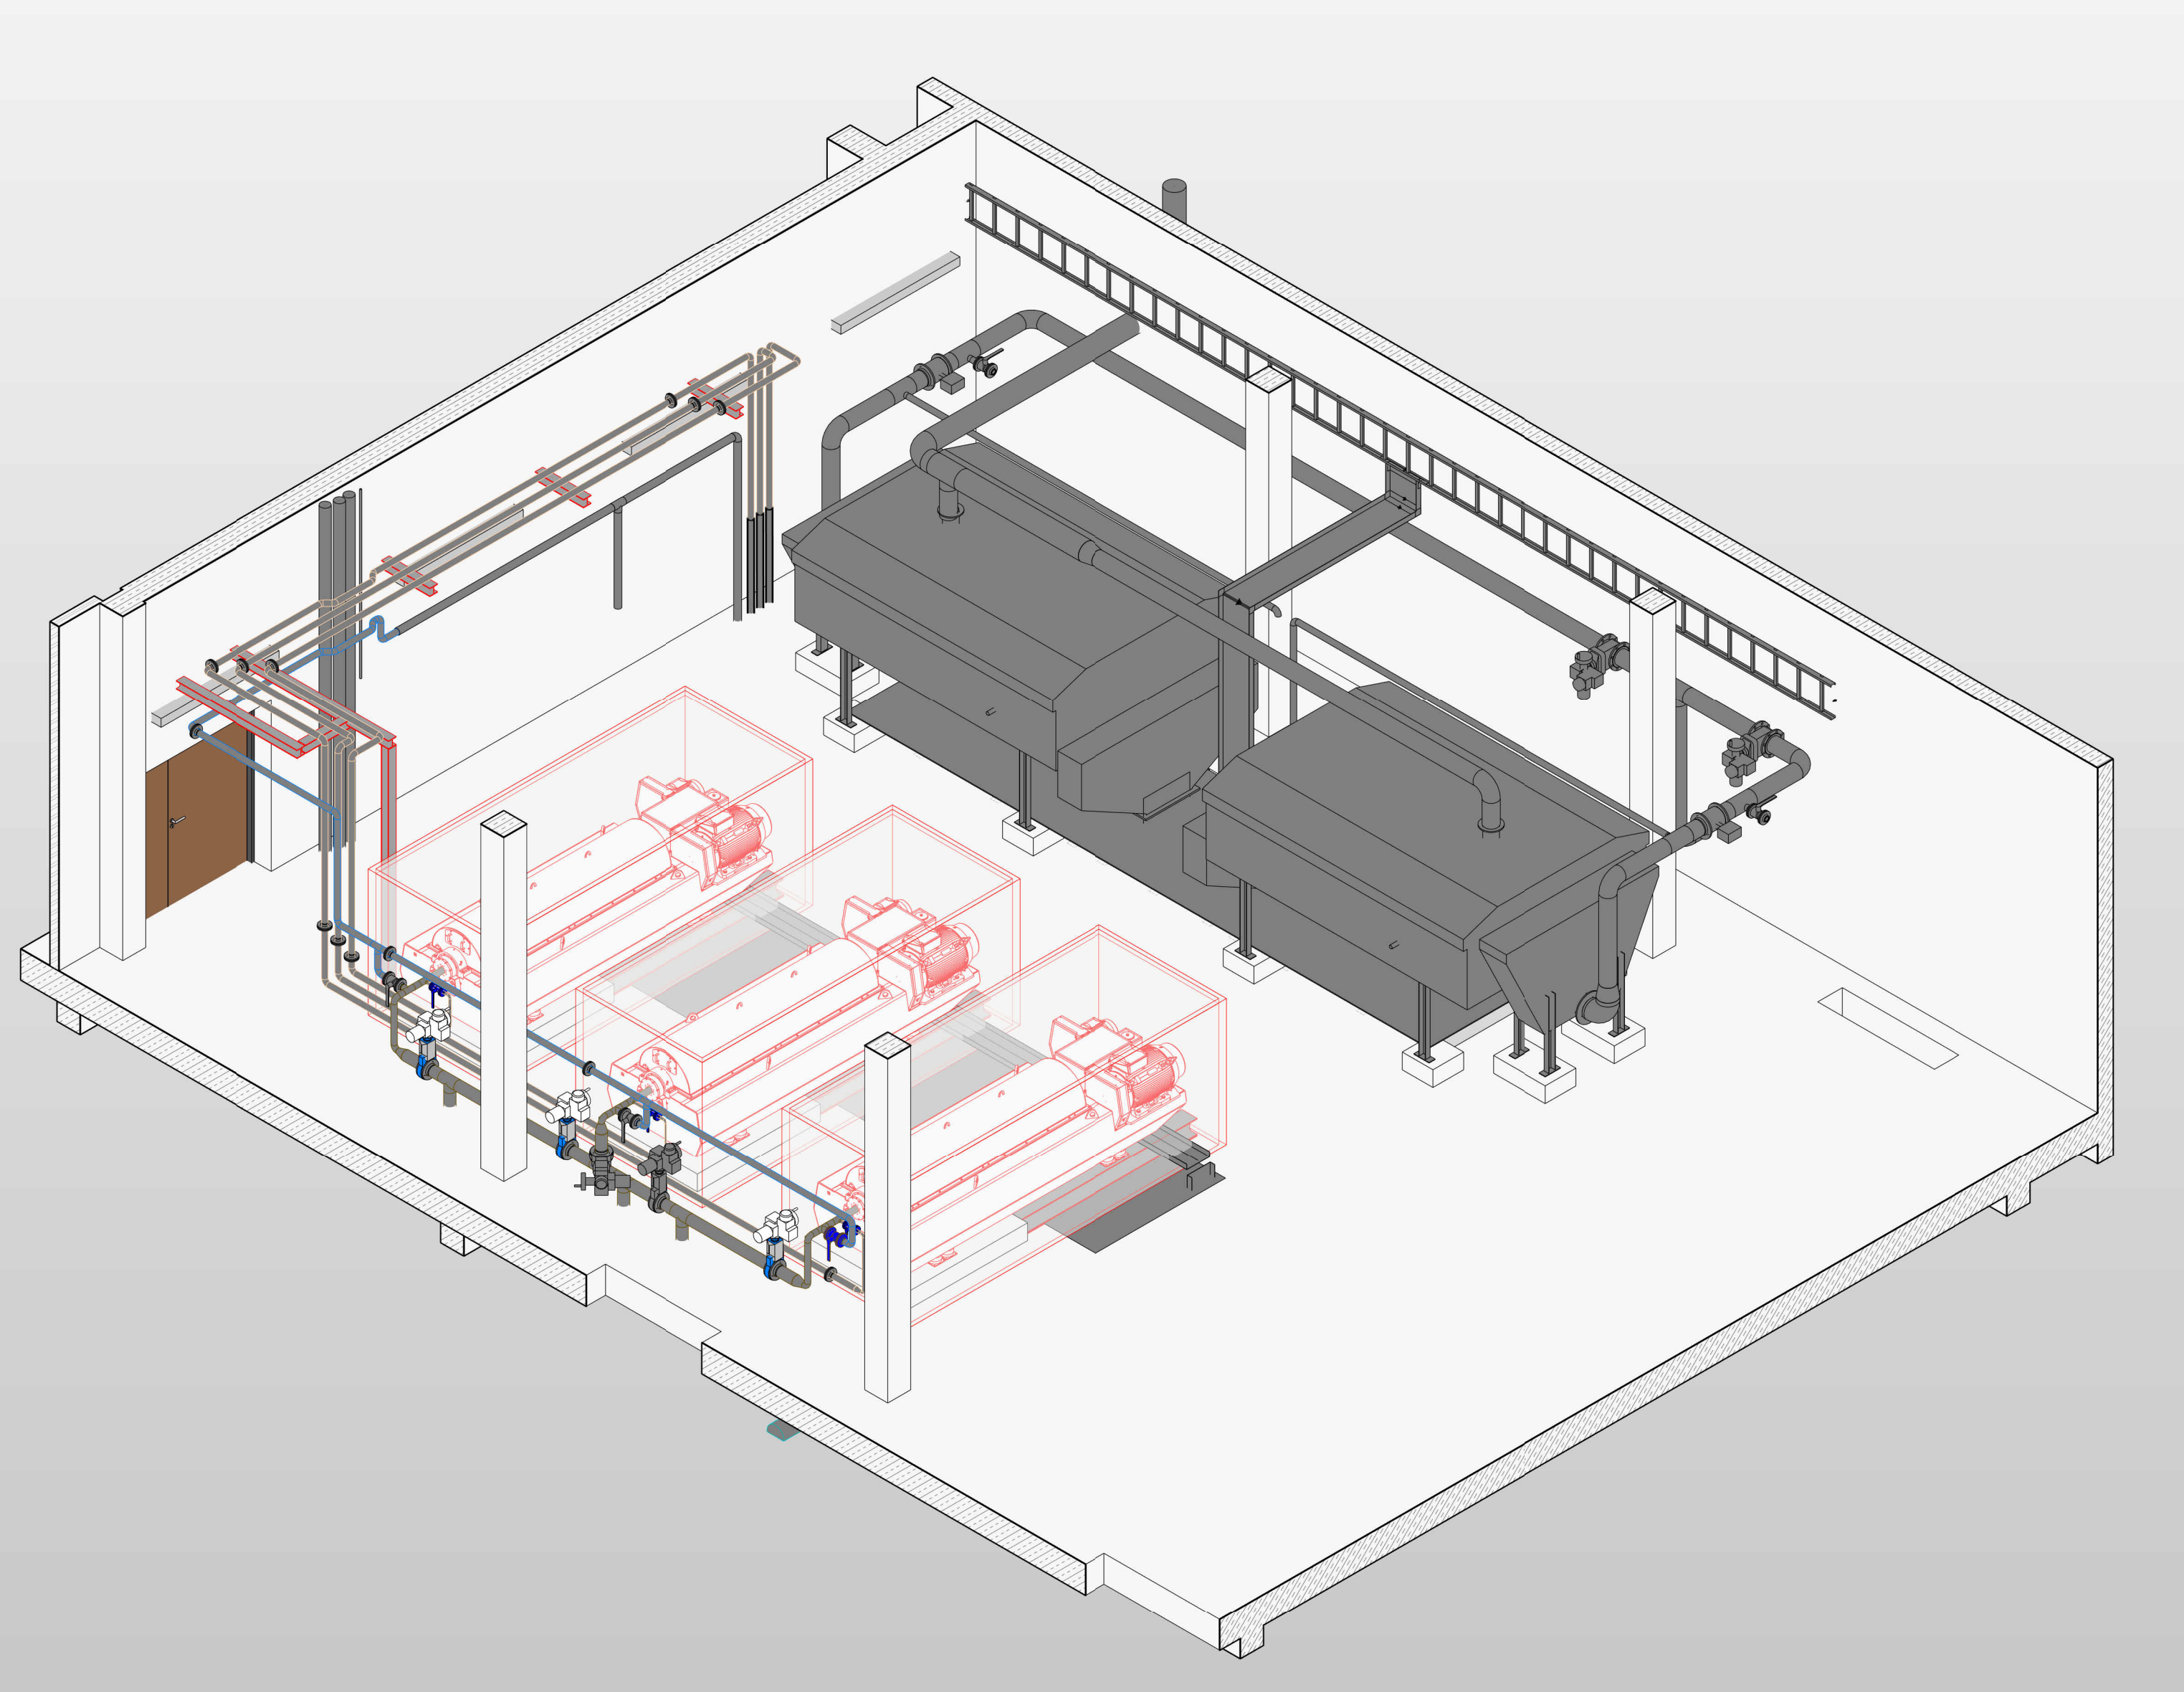


3D - Ansicht EG

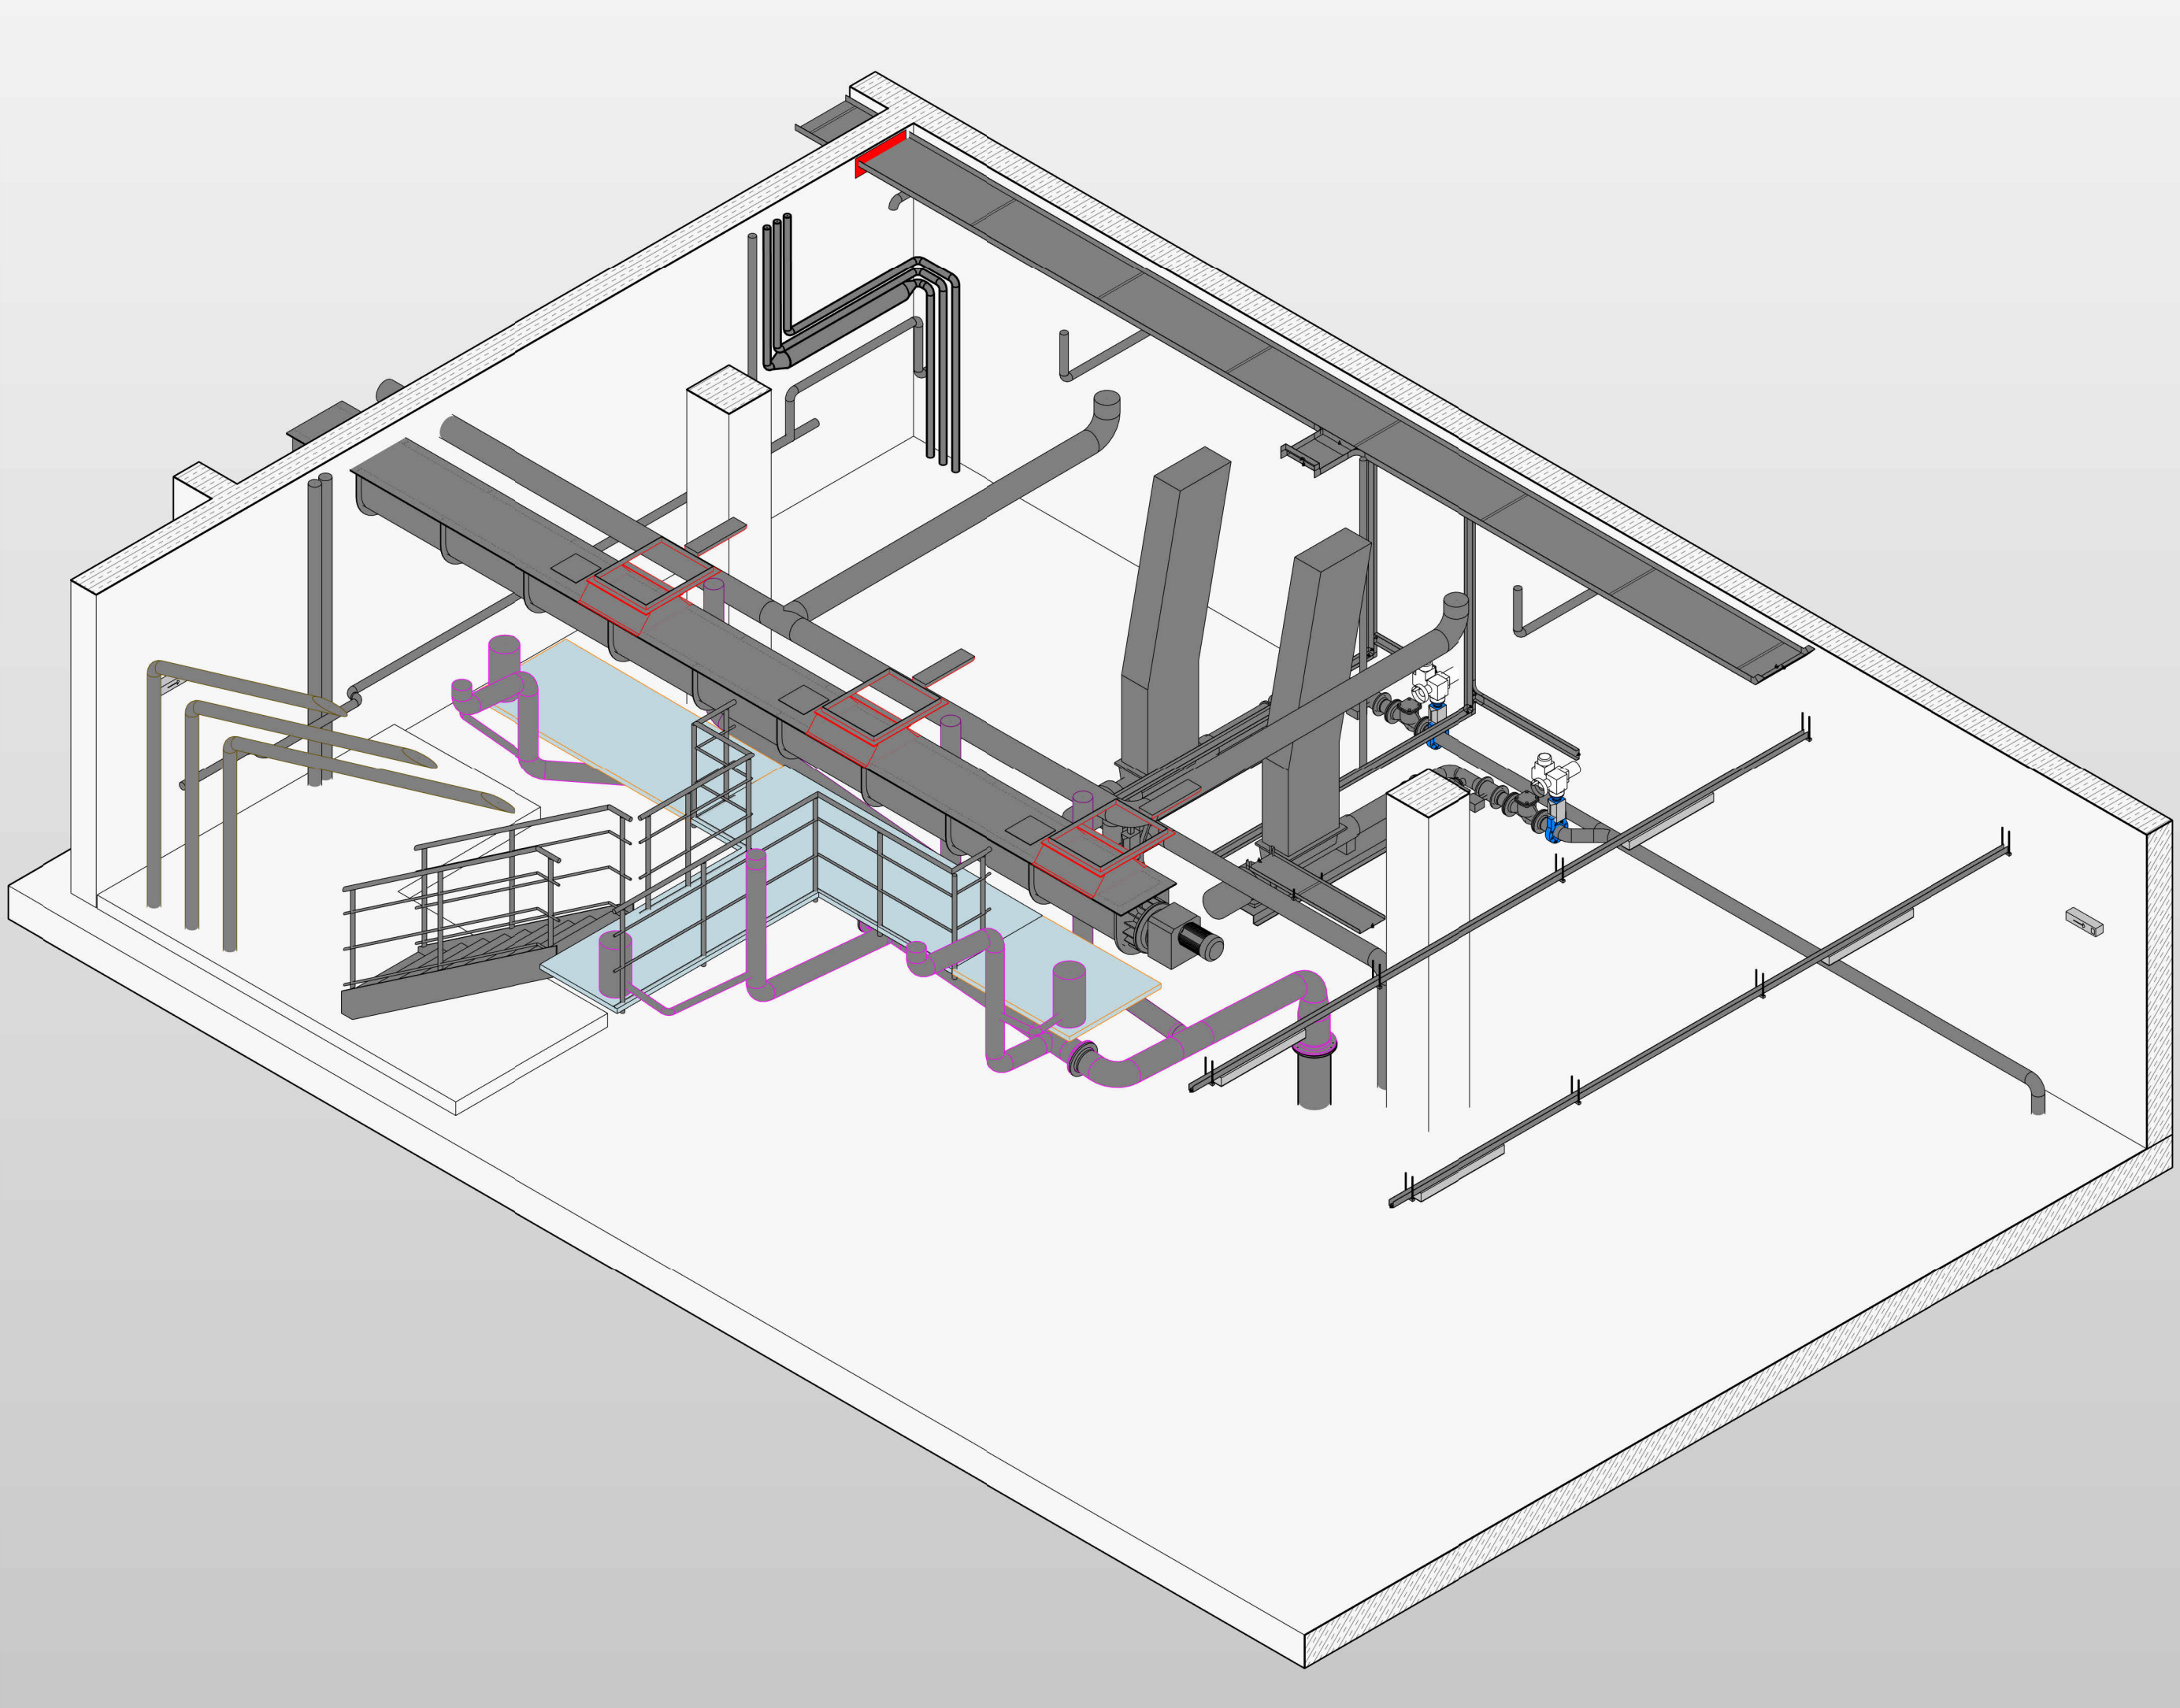

3D - Ansicht UG

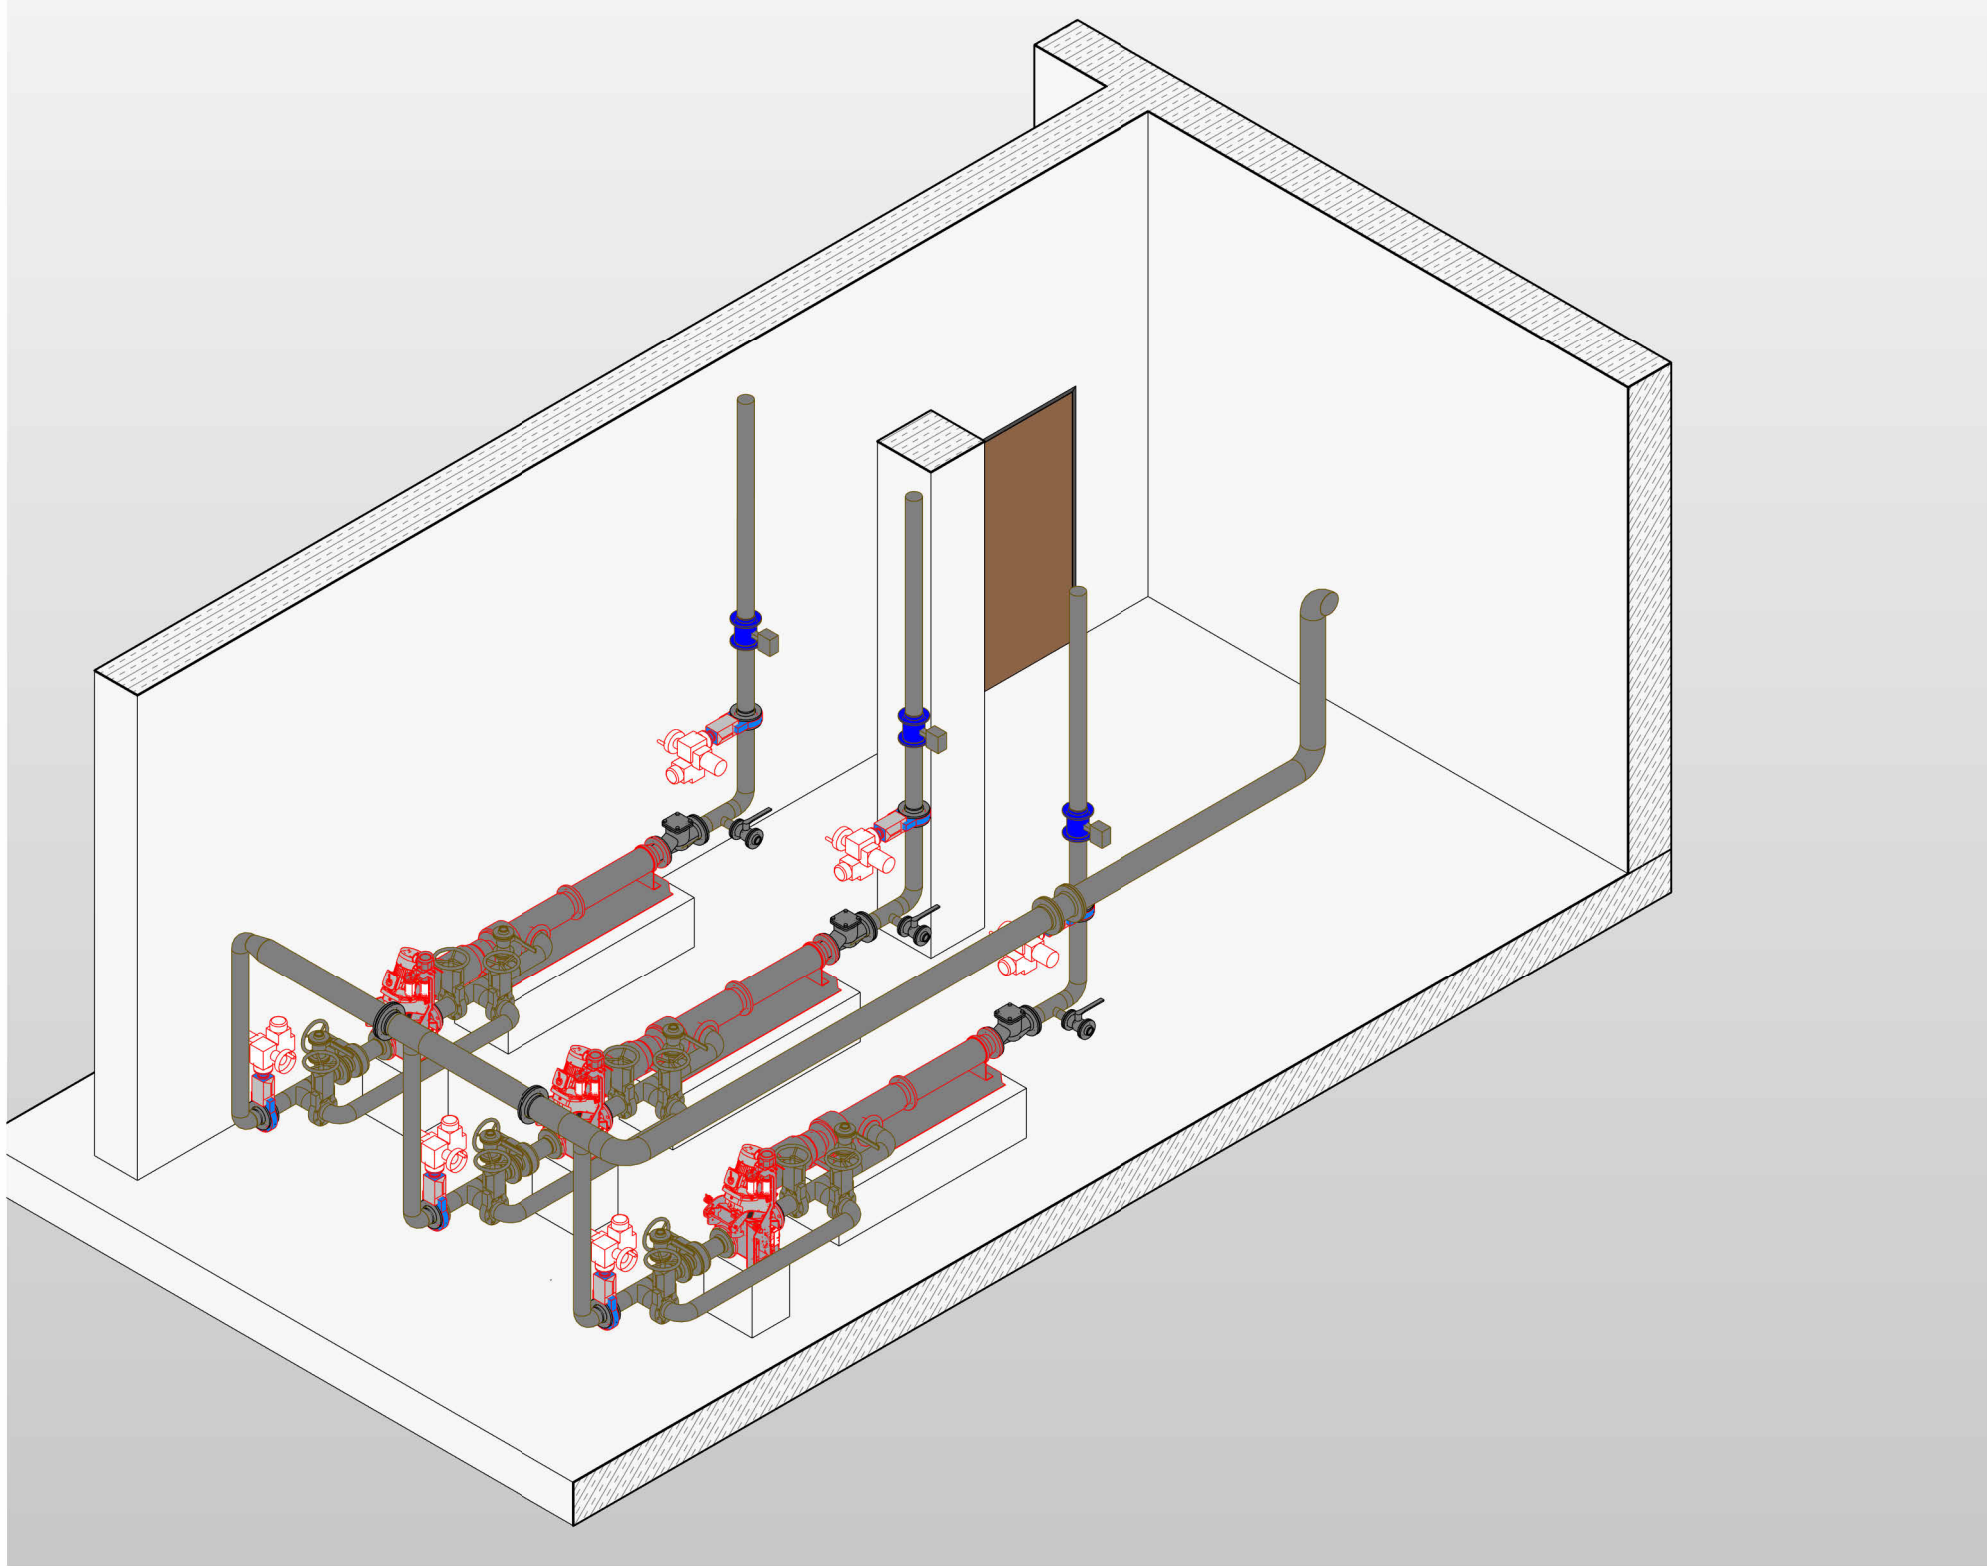

Detail 2 1:10
Auflager Zentrifuge

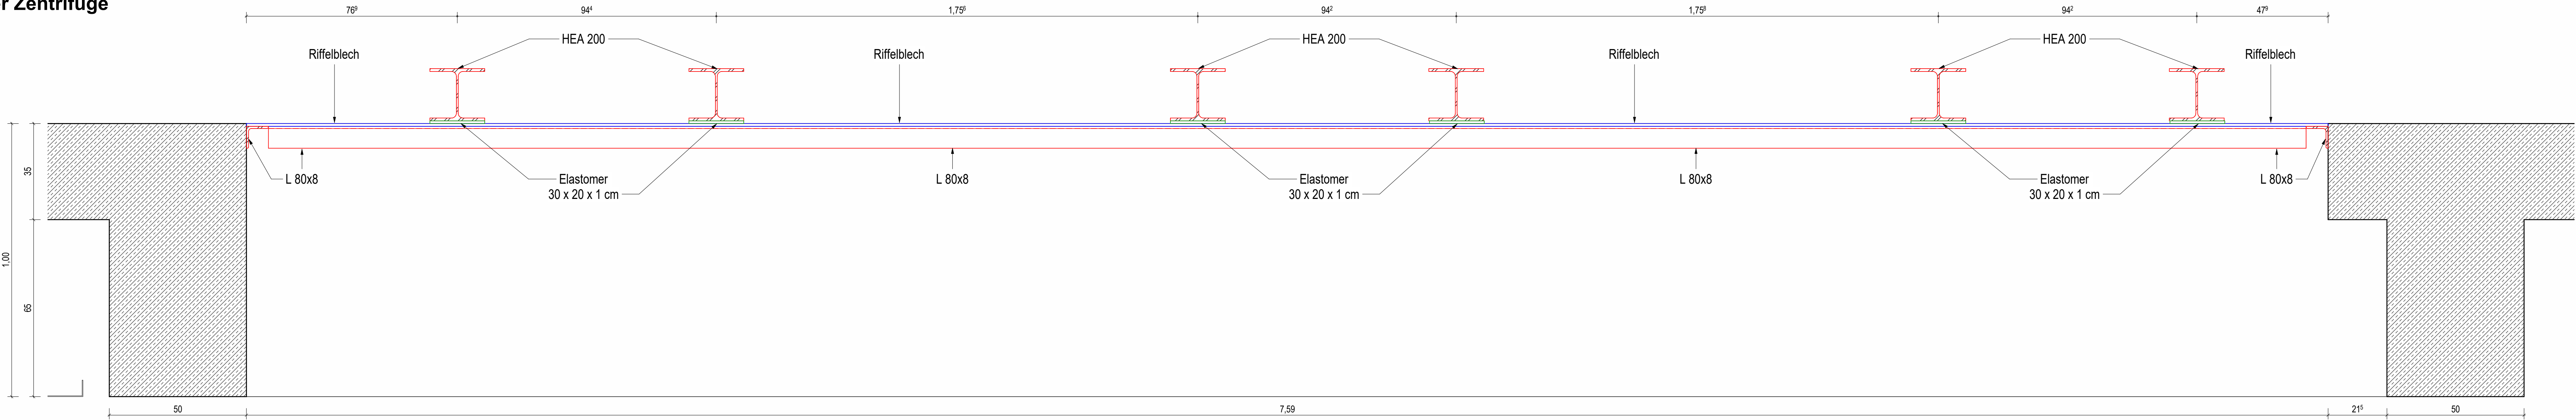

Detail 1 1:10
Auflager Zentrifuge



Auftraggeber					
Stadt Bielefeld Umweltbetrieb Kläranlage Bielefeld Heepen					
					
Zeichnungsinhalt					
Gebäude ZESBA Entwässerungsgebäude 3D - Ansichten, Details Auflager Zentrifugen					
Datum	Name	Planungsstand / Maßstab	Projekt-Nr.	Kernzeichnung	
gest. 07.05.2025	Wachs	Ausführungsplanung	9143-21-011		
gepr. 07.05.2025	Ingenhaag / Klein	o. M.	914321011BK506	.rvt	
			Zeichnung-Nr.	BK506	4
					
SWECO GmbH Im Messegarten 4E 50676 Köln Deutschland Zertifiziert durch die TÜV NORD CERT GmbH nach ISO 9001, ISO 14001, ISO 18001					
T +49 (0)21 57402 48 F +49 (0)21 57402 740 E info@sweco-grnh.de W www.sweco-grnh.de					
Blattgröße: A2					