


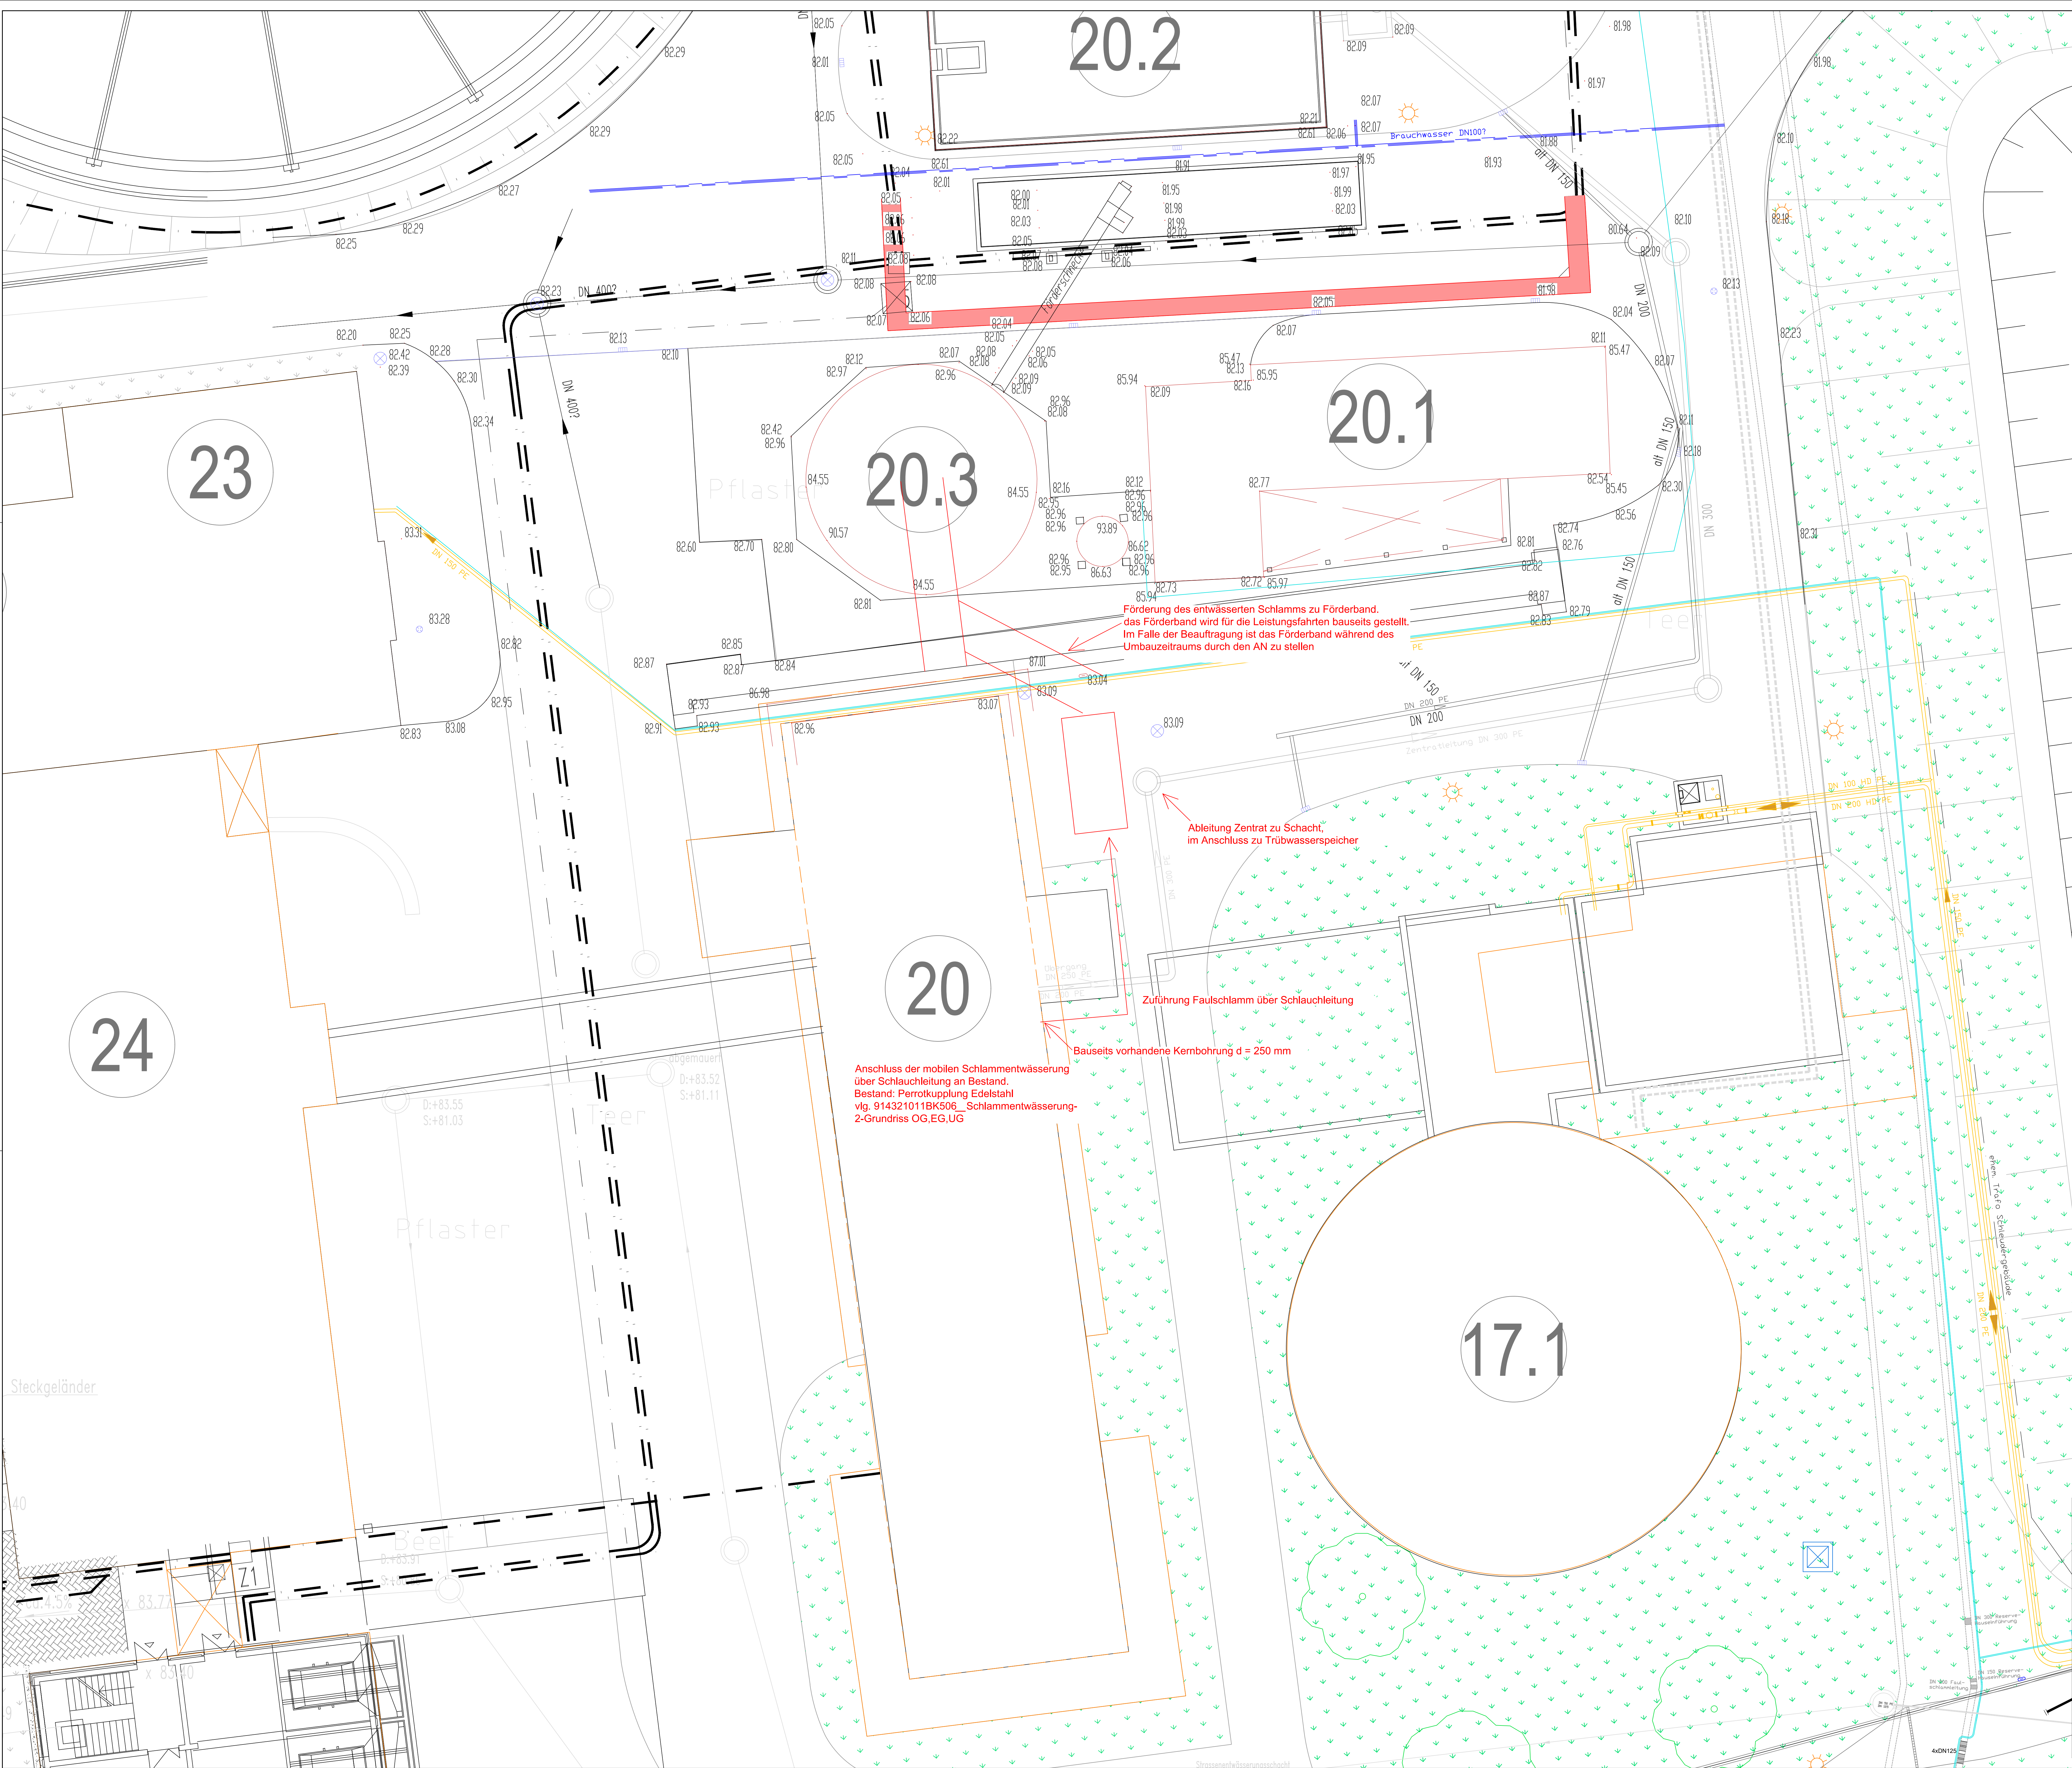


f				
e				
d				
c				
b				
a				
Datum	gez.	gepr.	Änderung	

Auftraggeber: Stadt Bielefeld Umweltbetrieb
Kläranlage Bielefeld Heepen

Zeichnungsinhalt: Lageplan
Schlamm

Datum	Name	Planungsstand / Maßstab	Projektnr.	Kennzeichnung
19.05.2026	Wachs	Ausführungsplanung	91432-21-011	
19.05.2026	Ingenhaag / Klein	1 : 100	914321011LP501	.dwg
			Zeichnung-Nr.	LP501 -2

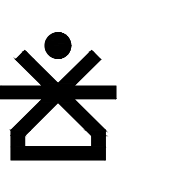SWECO 

SWECO GmbH
Im Marktplatz 4
50675 Köln
Deutschland
Zertifiziert durch die TÜV Nord CERT GmbH
nach ISO 9001, ISO 14001, ISO 18001

T +49 (0)21 57402-68
F +49 (0)21 57402-165
E info@sweco-gmbh.de
W www.sweco-gmbh.de

Blattgröße: A0