




Ansicht Innenhof Achse E; 8-10




Ansicht Innenhof Achse I, 8-10

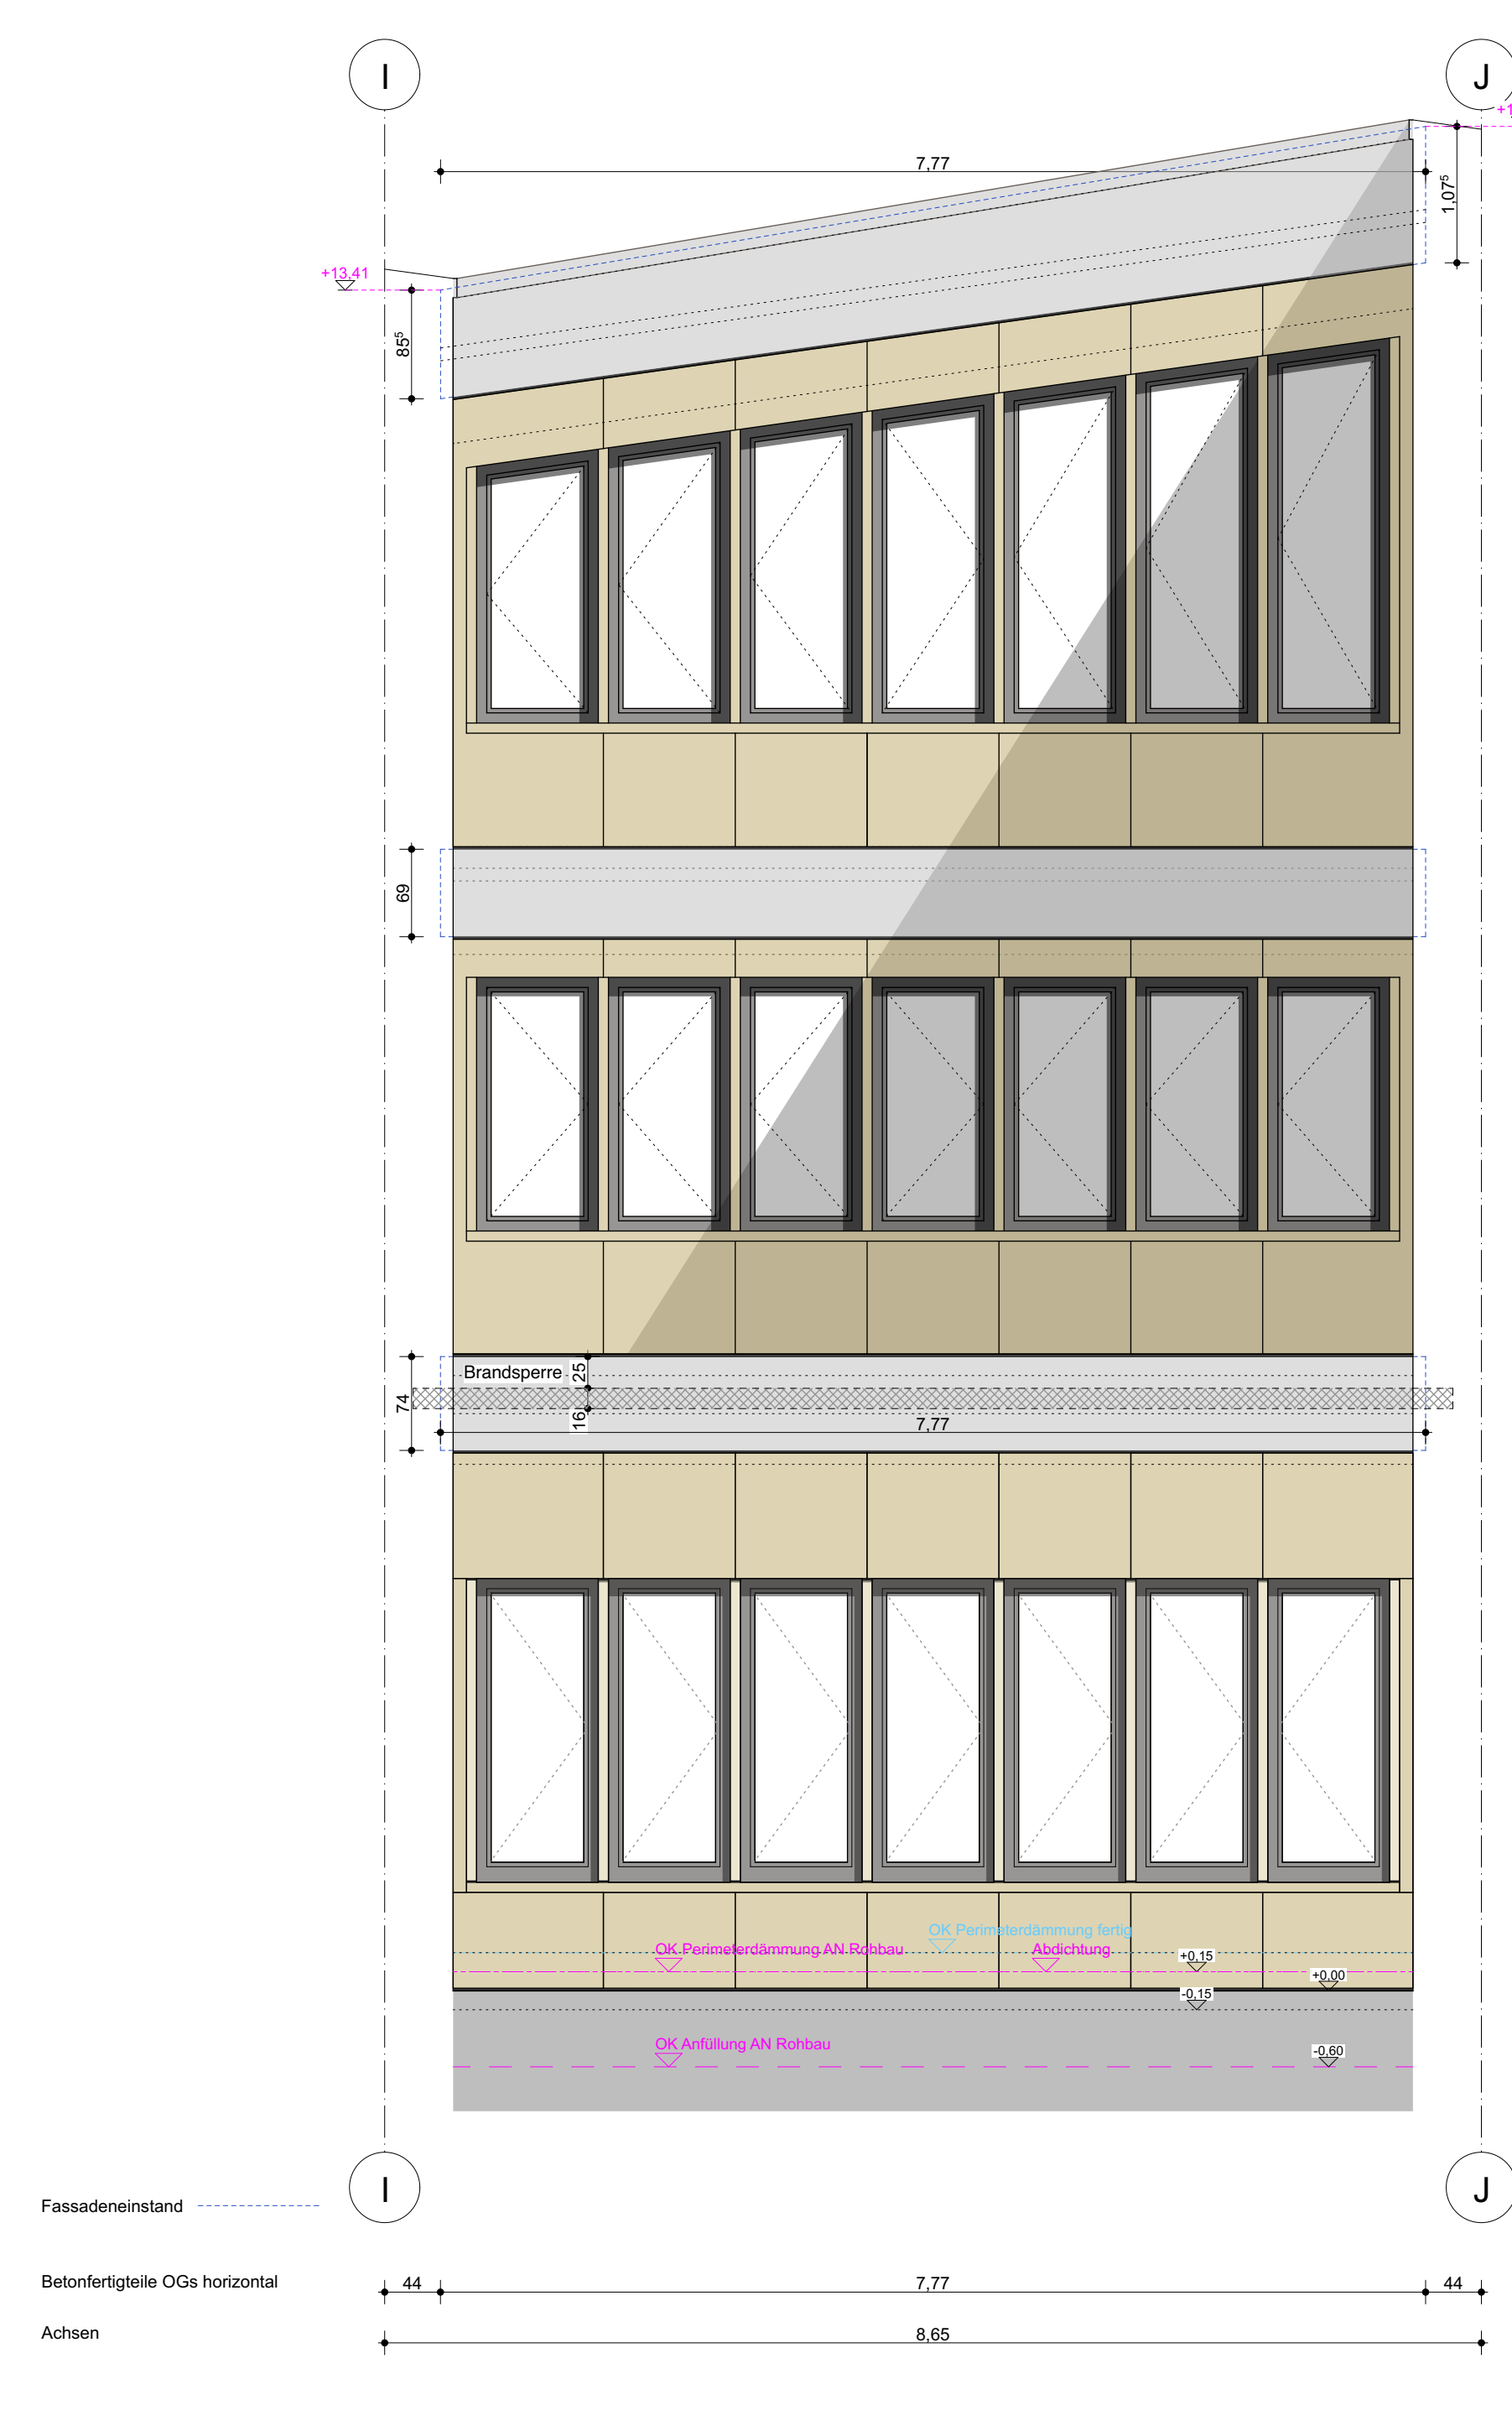


Ansicht Innenhof Achse 7; I-J



Ansicht Innenhof Achse F; 5-7 und J; 5-7

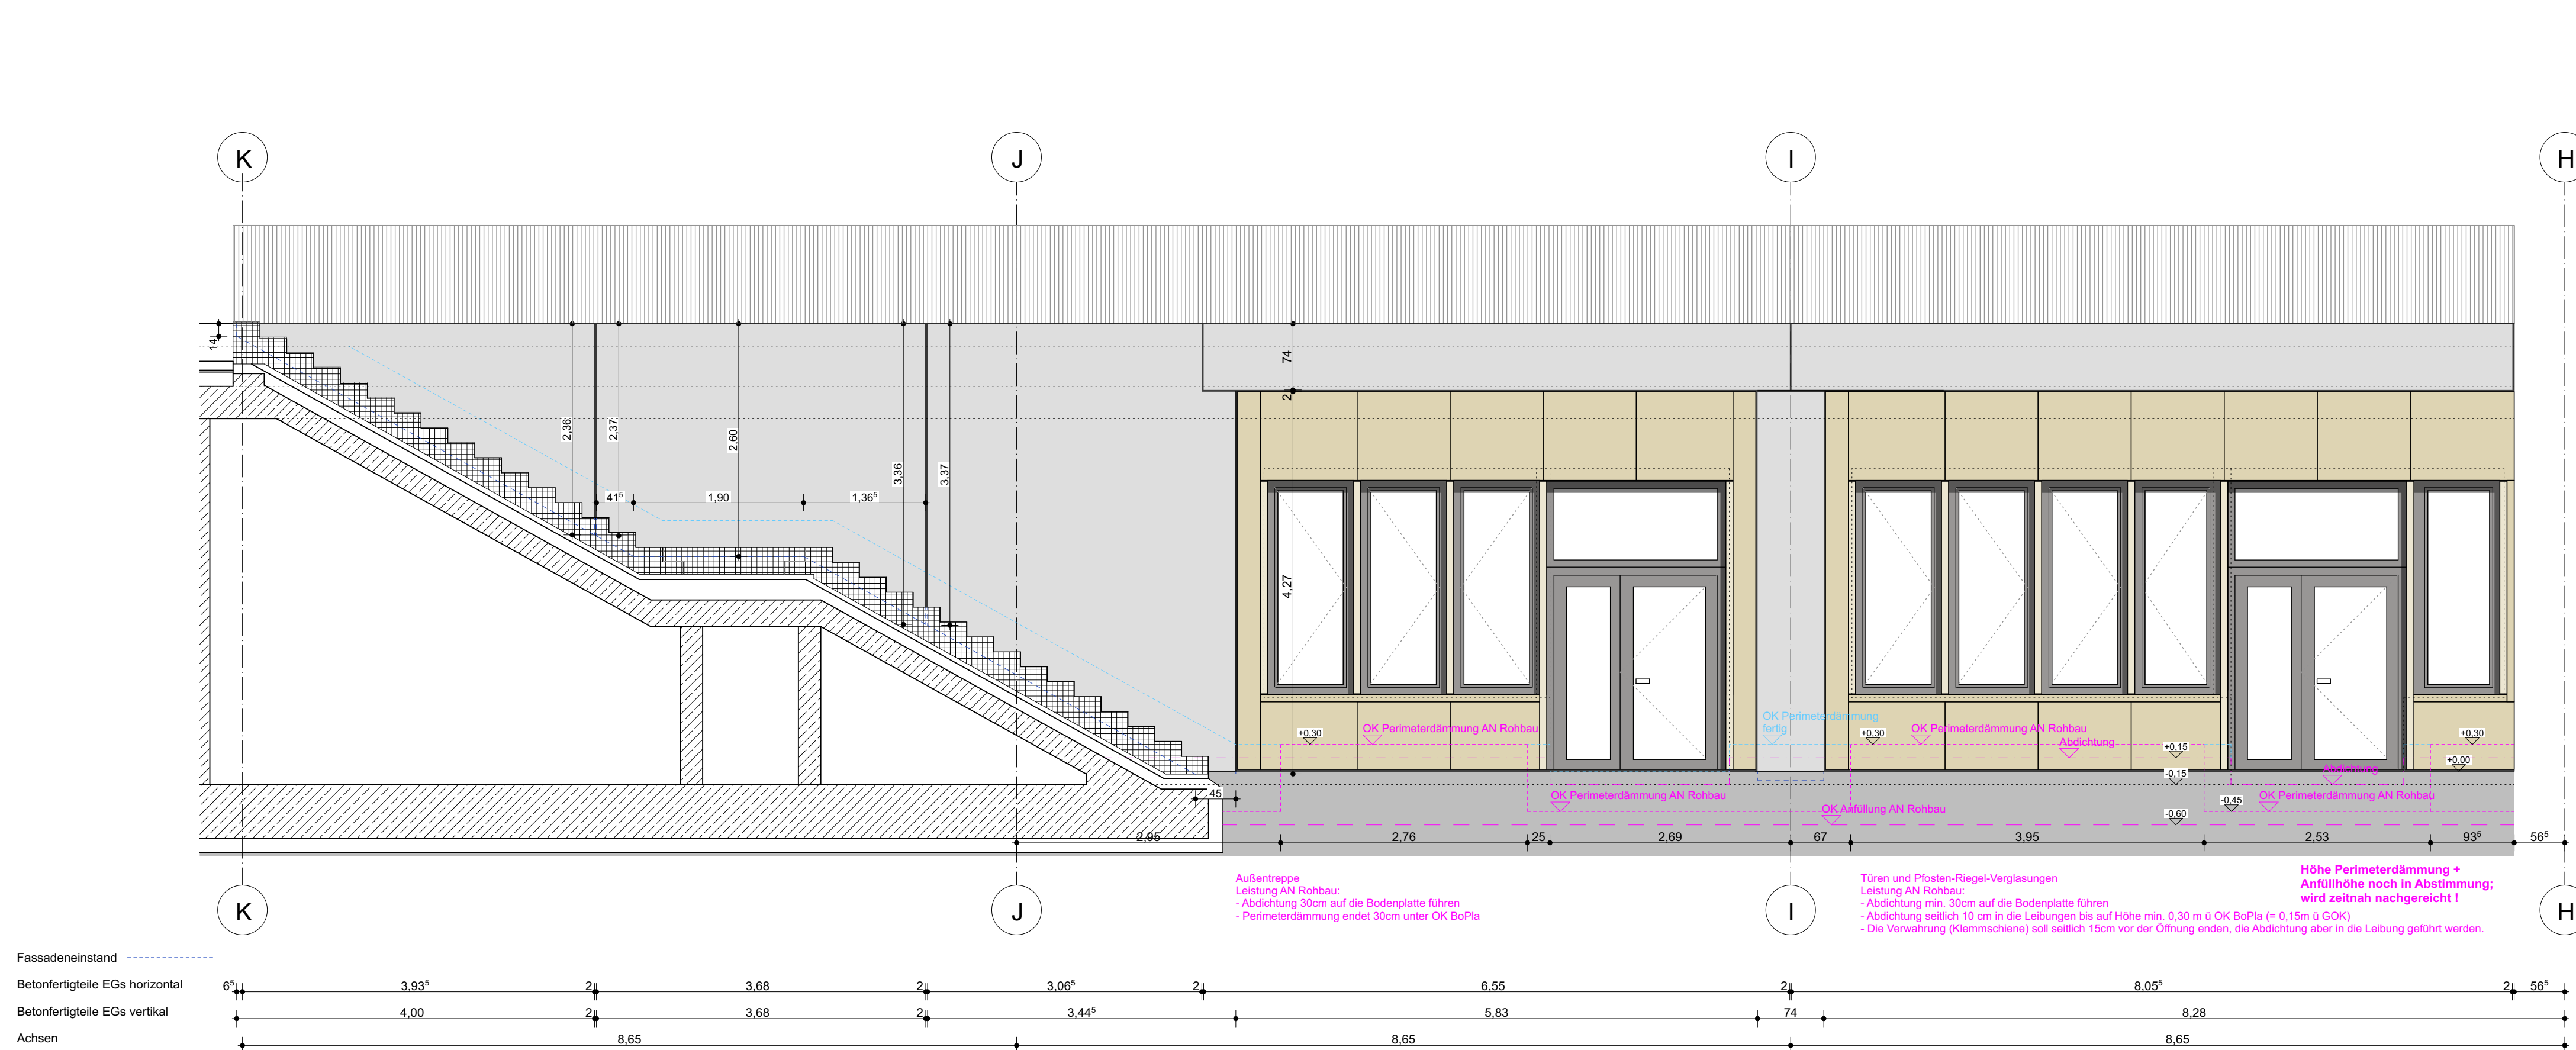

Ansicht Innenhof Achse K-H zwischen Achse 2 und 3

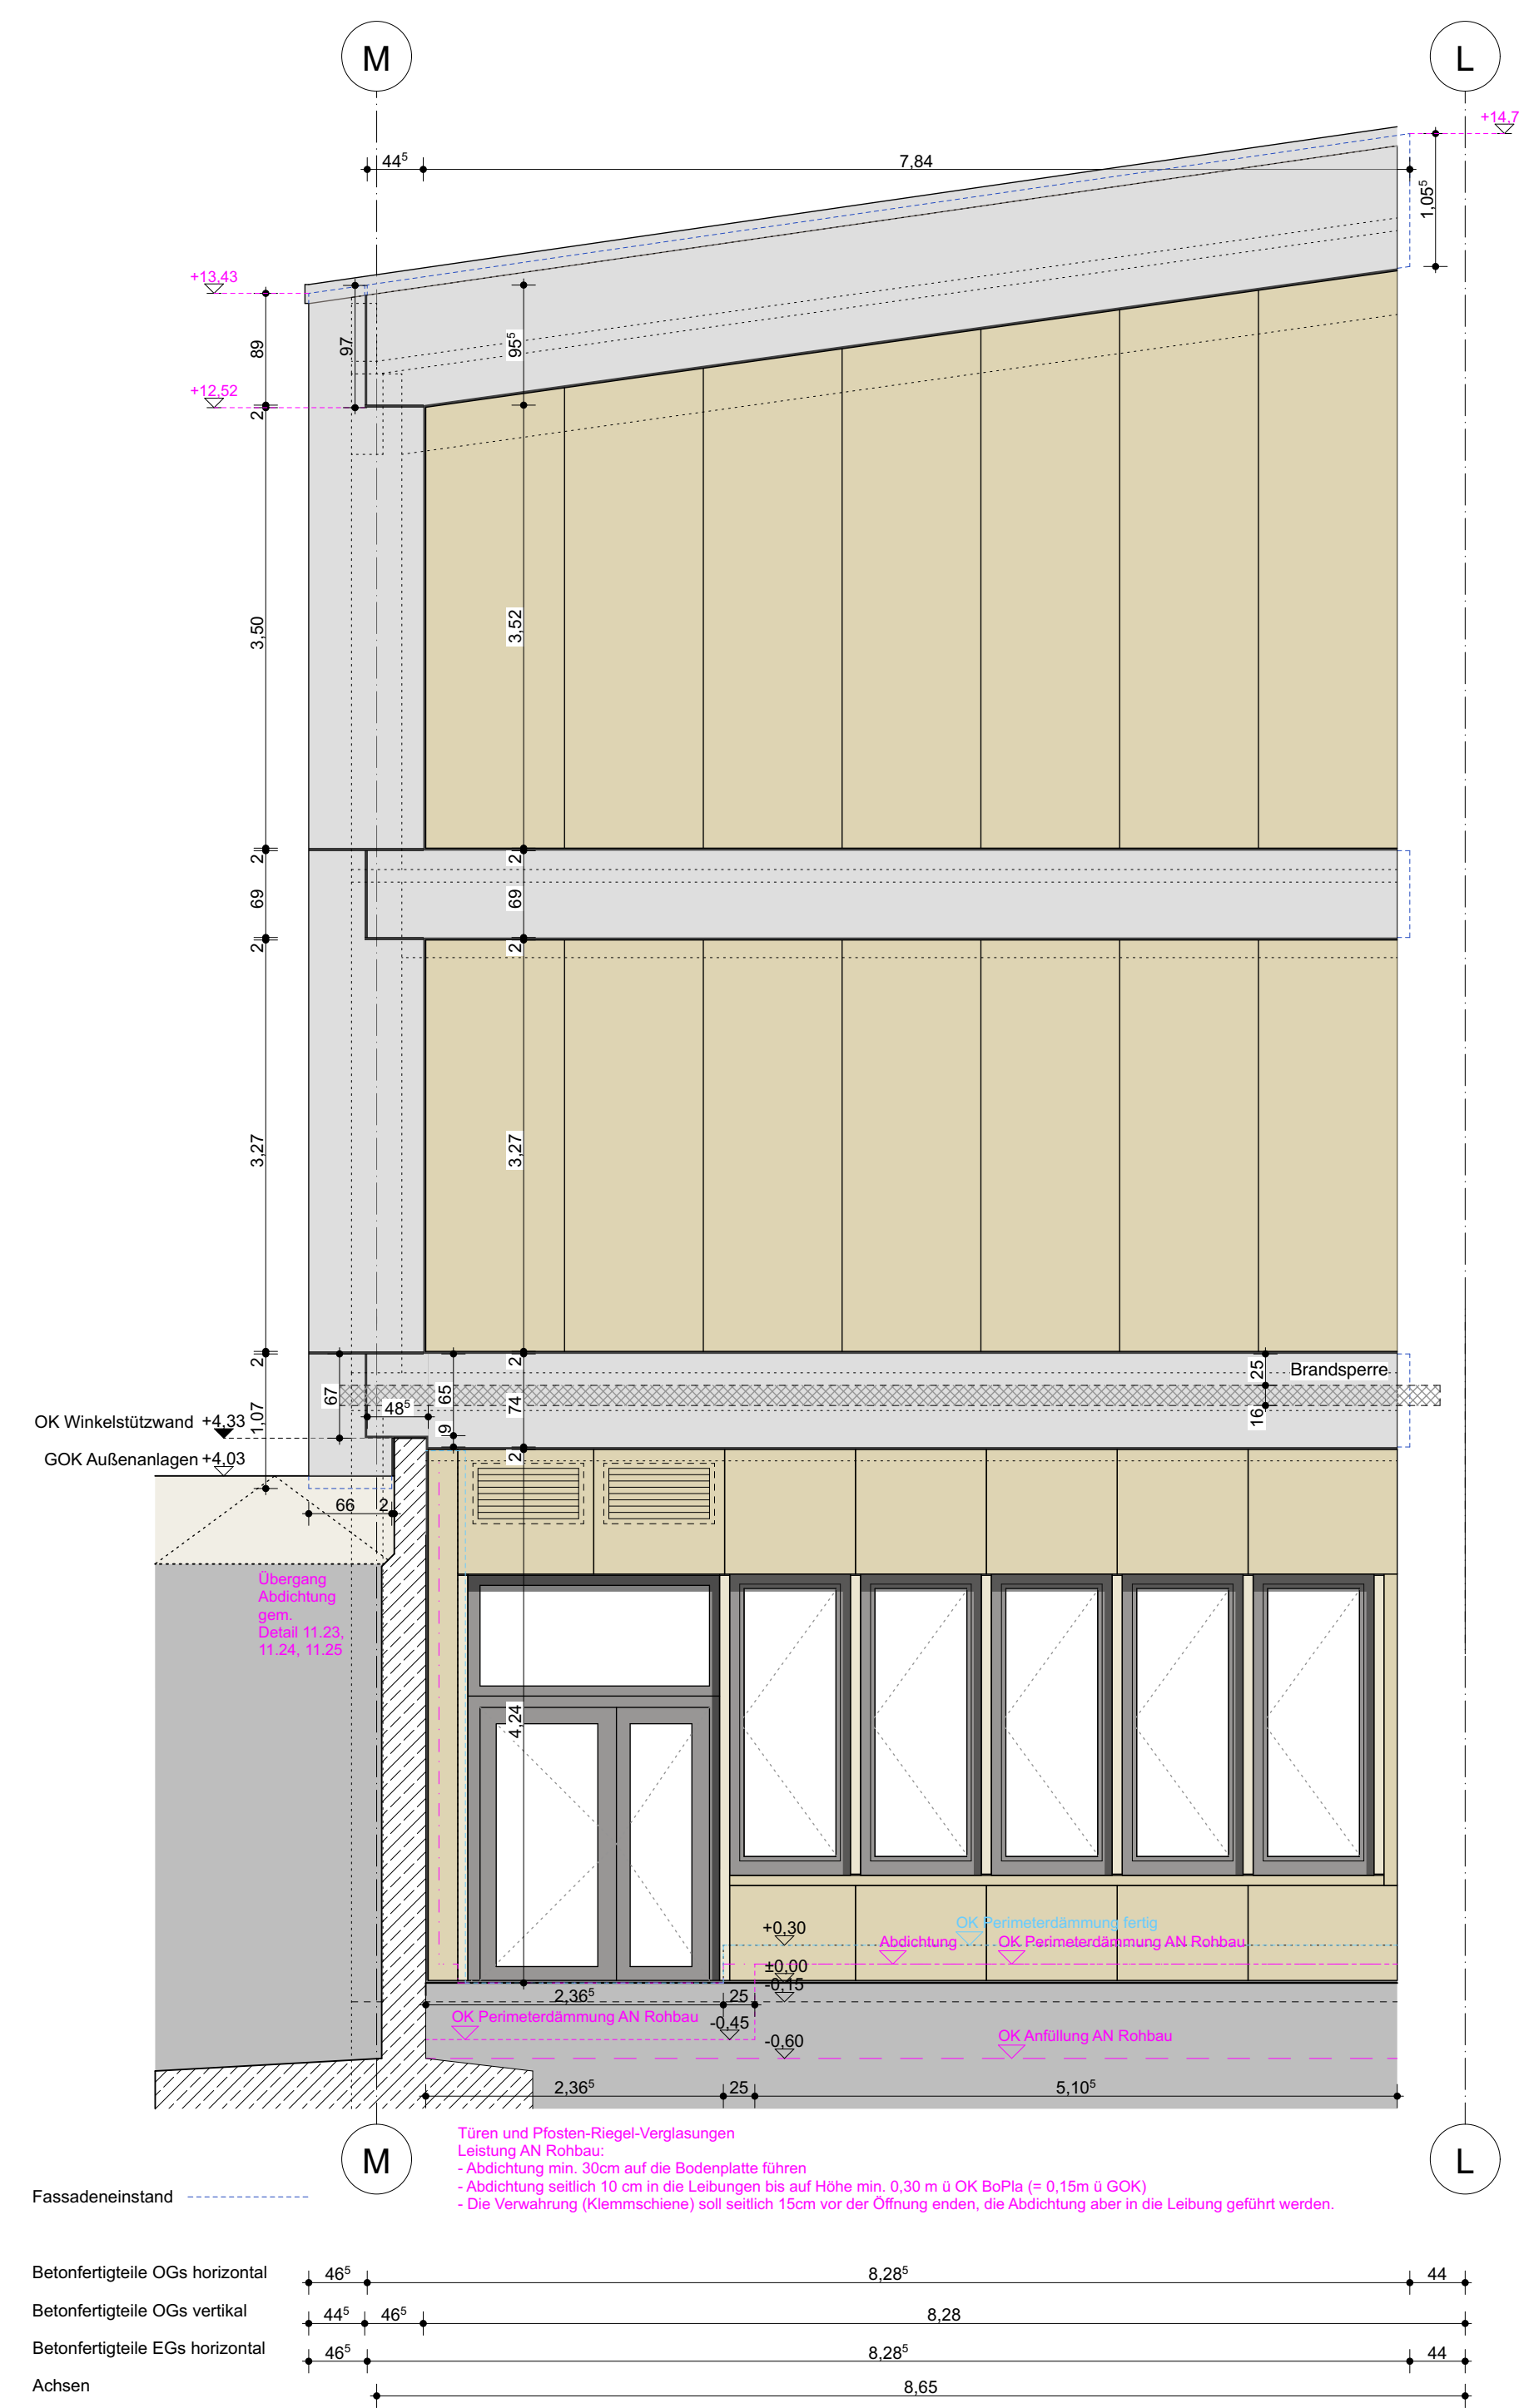

Ansicht Innenhof Achse 8; L-M



Ansicht Innenhof Achse 7; E-F



Ansicht Innenhof Achse L; 8-10

Index	Index Datum	gac	Art der Änderung
1	27.02.20	sis	Ansatz Hohlloch Achse 8-M ergänzt
2	09.03.20	hw	Ergänzungen Fortlaufzahlen
3	11.03.20	hw	HQW-Abschreibung
4	13.03.20	hw	Höhen Anführung + Perimeterbedimmung
5	30.04.20	hw	Höhen Anführung + Perimeterbedimmung gem. Änderungsanmerkung
6	26.05.20	st	Erglrichung i Korrektur Bemessung BPT Passade

[illegible]

MNGES		A N AN In. -6	
Wirtschaftlichkeit-Nr. 01740		Paraschlüssel / Dokumentenverweis MNGES-20260626-NBN-ARC-A-AN-XX-XXX-IN-6-LV	
Maßstab 1:50		Planungsstatus Ausführungsplanung	
Format 175,0 x 84,1		Planbezeichnung Gebäude Nord, Zusätzliche Ansichten Innenhöfe	
Planstatus 25.02.26	Index 6 26.06.26	Bauverheiten Neubau Martin-Niemöller-Gesamtschule	

geplant	geplant
Förderung	Baukosten ISE - Immobilienservicebetrieb Bielefeld August-Bebel-Strasse 52 33602 Bielefeld
Förderung	Architekturbaukosten
	Planbeeinträchtigung Fachplanung
	Fachplanung