



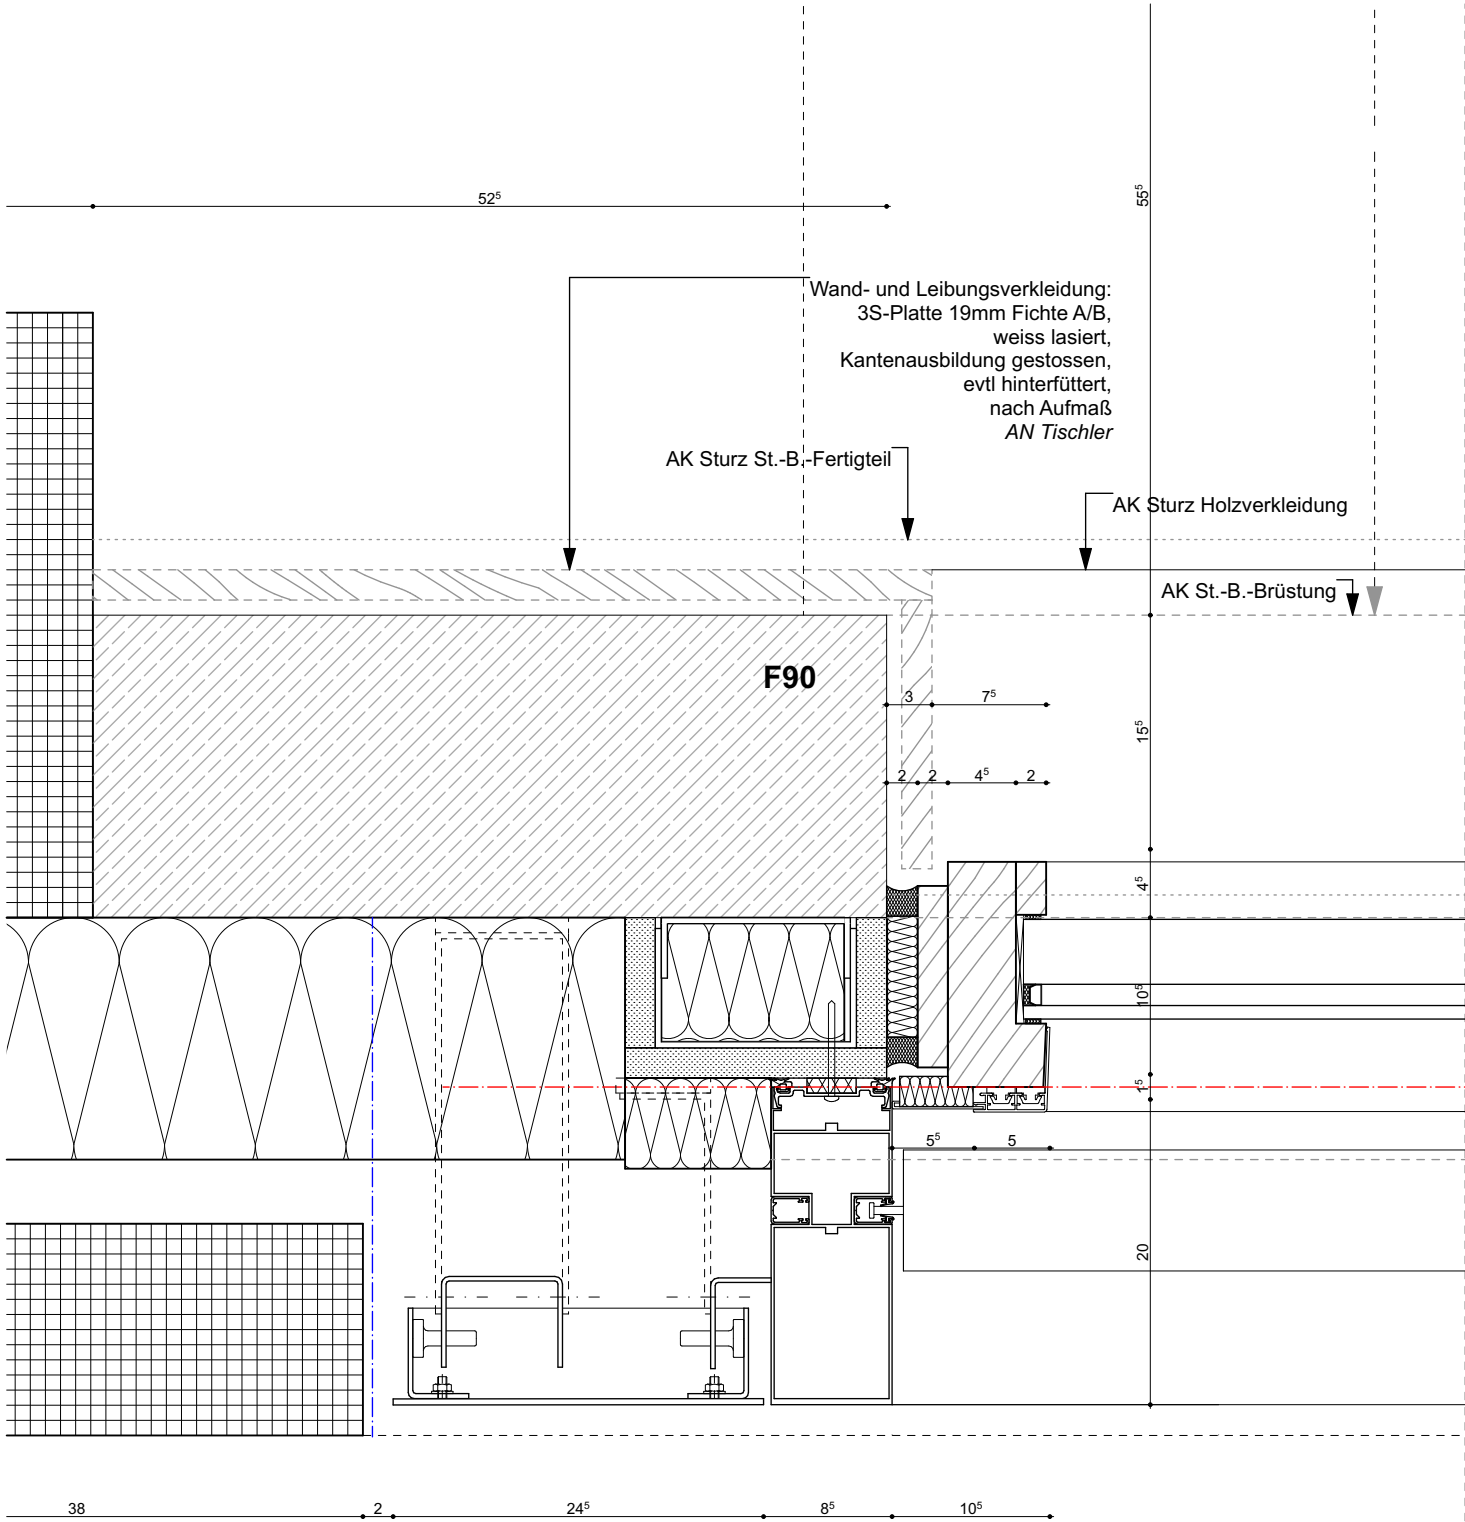

seitlicher Anschluss
F90-Verglasung, Außenecke
mit Passpartout 24,5cm

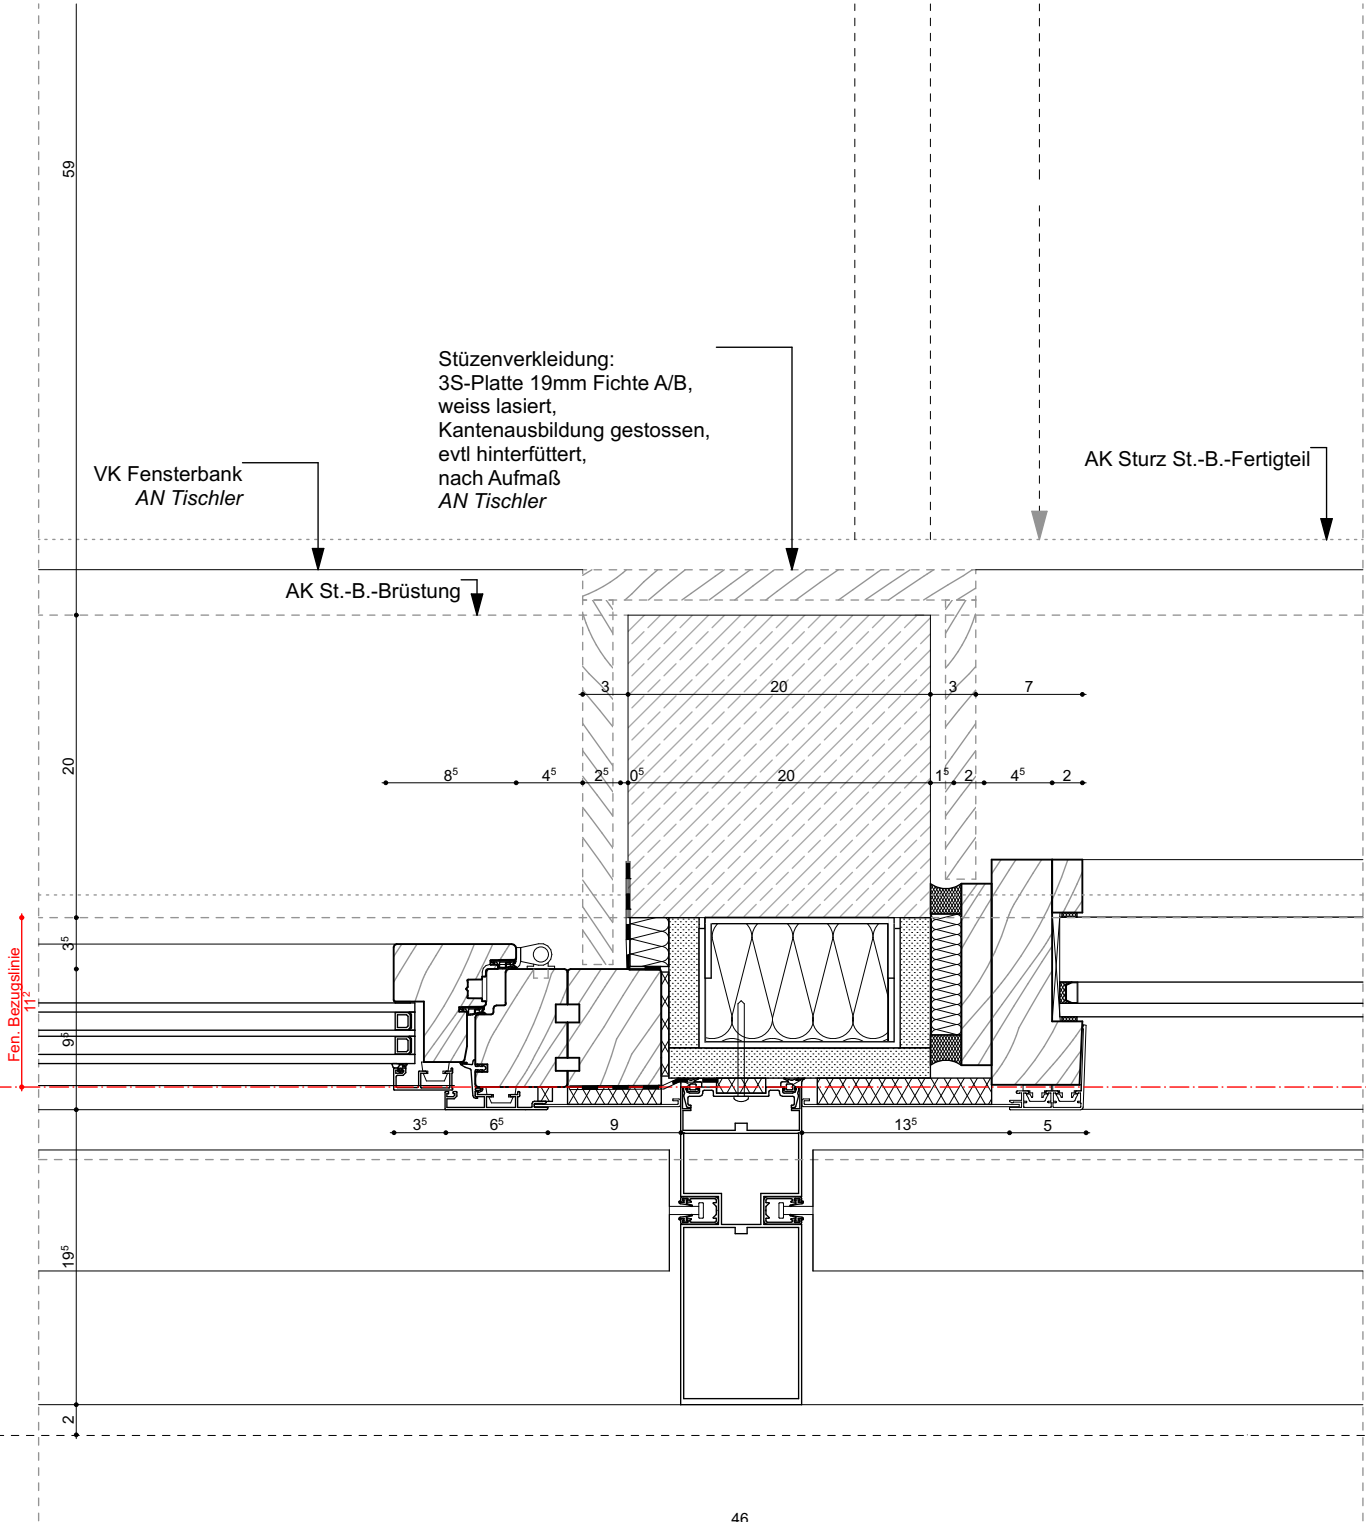

seitlicher Anschluss
F90-Verglasung, Mittelstütze