


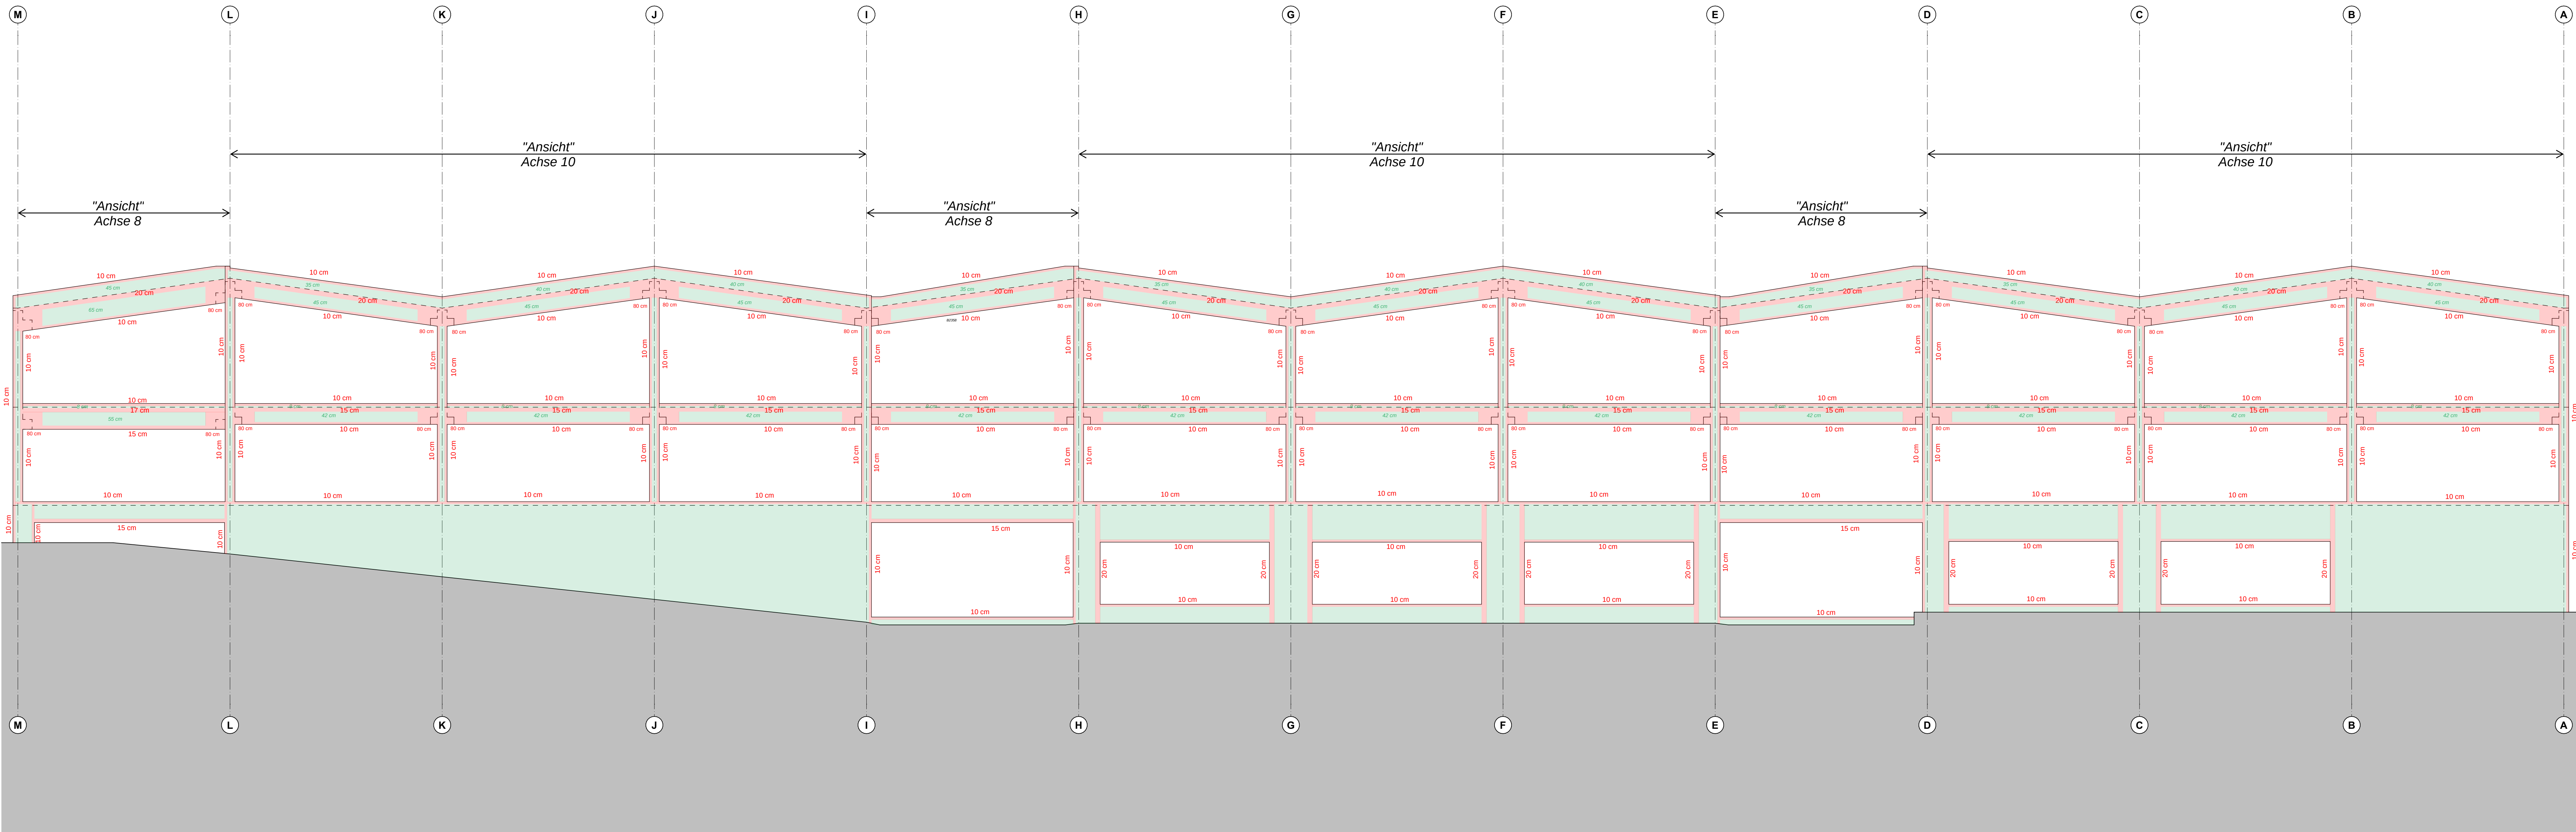

Index	Datum	gez.	Art der Änderung

Legende

	Stahlbeton mit Brandschutzart
	Stahlbeton-Fertigteil tragend mit Brandschutzart
	Oberfläche schichtbleibender Beton
	Mauerwerk tragend mit Brandschutzart
	Holz tragend mit Brandschutzart
	MW nichttragend mit Brandschutzart
	Leichtbau mit Brandschutzart
	Wärmeschutzglas-Lösung

*****	Brandwand
F90 I.A. BW	F90: in Bauart einer Brandwand
F90	feuerbeständig
F60	hochfeuerhemmend
F30	feuerhemmend
T90 RS	Tür feuerverstärkend, rauchdicht und selbstschließend
T30 RS	Tür feuerverstärkend, rauchdicht und selbstschließend
T30	Tür feuerverstärkend, dicht- und selbstschließend
RS	rauchdicht und selbstschließend
LD	leichter Durchgang

Wand-/ Deckenoberflächen (WB/DB)	
AS	Anders
FL	Fliesen
GPU	Gipsputz
GPU-H	Gipsputz erhöhte Oberflächenhöhe
KZPU	Kalk-Zementputz
ZPU	Zementputz
KSP	Kalk-Spachtel
HB	Holzbohle
SB	schichtbleibender Beton

DA	Deckenaussparung b/h
DO	Deckendurchbruch b/h
DS	Deckenschicht b/h
FA	Fußbodenaussparung b/h
FD	Fußbodendurchbruch b/h
FW	Fußbodenverleim
WA	Wandsperrung b/h
WAD	Wandsperrung b/h unter RD
WAF	Wandsperrung b/h über RFB
WS	Wandschicht b/h
WD	Wanddurchbruch b/h
WDD	Wanddurchbruch b/h unter RD
WDF	Wanddurchbruch b/h über RFB
WIF	Wandverleim
2%	Fußbodeneinlauf mit Gefälle
BE	Fußbodeneinlauf ohne Gefälle

OK FFB	Oberkante Fertigfußboden
OK RFB	Oberkante Rohfußboden
AK	Fertigkanten
VK	Rohkanten
AK	Äußere Kante
OK	Äußere Kante
UK	Äußere Kante
BRH RFB	Brüstungshöhe Rohfertig u. OK FFB
FFB	Fertigfußboden
RFB	Rohfußboden
RFB	Rohfußbodenaussparung
AD	Abhangende
RD	Rohdecke
RDS	Rohdeckenaussparung
UZ	Unterzug

-----	Gebäudeabschnitt
-----	unter / vor Schrittbene (versteckt)
-----	über / hinter Schrittbene
-----	Schnitt
-----	Schnittbezeichnung
-----	Planverweis
-----	Blattnummer
-----	Datum 1:1 - 1:20
-----	Blattnummer

-----	Fugen im Holzestrich
-----	FBH Füllfugen (Drehfugen)
-----	FBH Knoch Füllfugen (Drehfugen)
-----	Fugen im Estrich
-----	Estrich Schichtfuge
-----	Estrich Drehfuge

FB	Fußbodeneinbau Nr. (sh. Liste L01)
LBW	Leichtbauwand Nr. (sh. Liste L02)
AD	Abhangende Decke Nr. (sh. Liste L03)
T / TA	Immerfort/Außen (sh. Liste L04)
F / FE	Fenster/Fensterleim, (sh. Liste L05)
Öffnungsmale Türen von OK FFB bis UKR Sturz	

E / NT	Gewerke
H	Elektr. Niederspannungstechnik
L	Heizung
S	Lüftung
S	Sanitär
K	Kälte

Nordgebäude - OST

Wirtschaftseinheit-Nr.: 01740

Maßstab: 1:100

Format: 125,0 x 70,0

Planstand: 02.03.26

Freigebe Bauherr: ISB - Immobilienservicebetrieb Bielefeld
August-Bebel-Straße 92
33602 Bielefeld

Freigebe Architektbüro: ISB - Immobilienservicebetrieb Bielefeld
August-Bebel-Straße 92
33602 Bielefeld

Planbezeichnung: Fachplanung

Fachplanung

Schnittverläufe

Planansicht

1:0,00 = + 93,70 m ü. NN

Wirtschaftseinheit-Nr.: 01740

Maßstab: 1:100

Format: 125,0 x 70,0

Planstand: 02.03.26

Freigebe Bauherr: ISB - Immobilienservicebetrieb Bielefeld
August-Bebel-Straße 92
33602 Bielefeld

Freigebe Architektbüro: ISB - Immobilienservicebetrieb Bielefeld
August-Bebel-Straße 92
33602 Bielefeld

Planbezeichnung: Fachplanung


Fachplanung

Schnittverläufe

Planansicht

1:0,00 = + 93,70 m ü. NN

Index	Ausgabe Datum	gez.	Art der Änderung

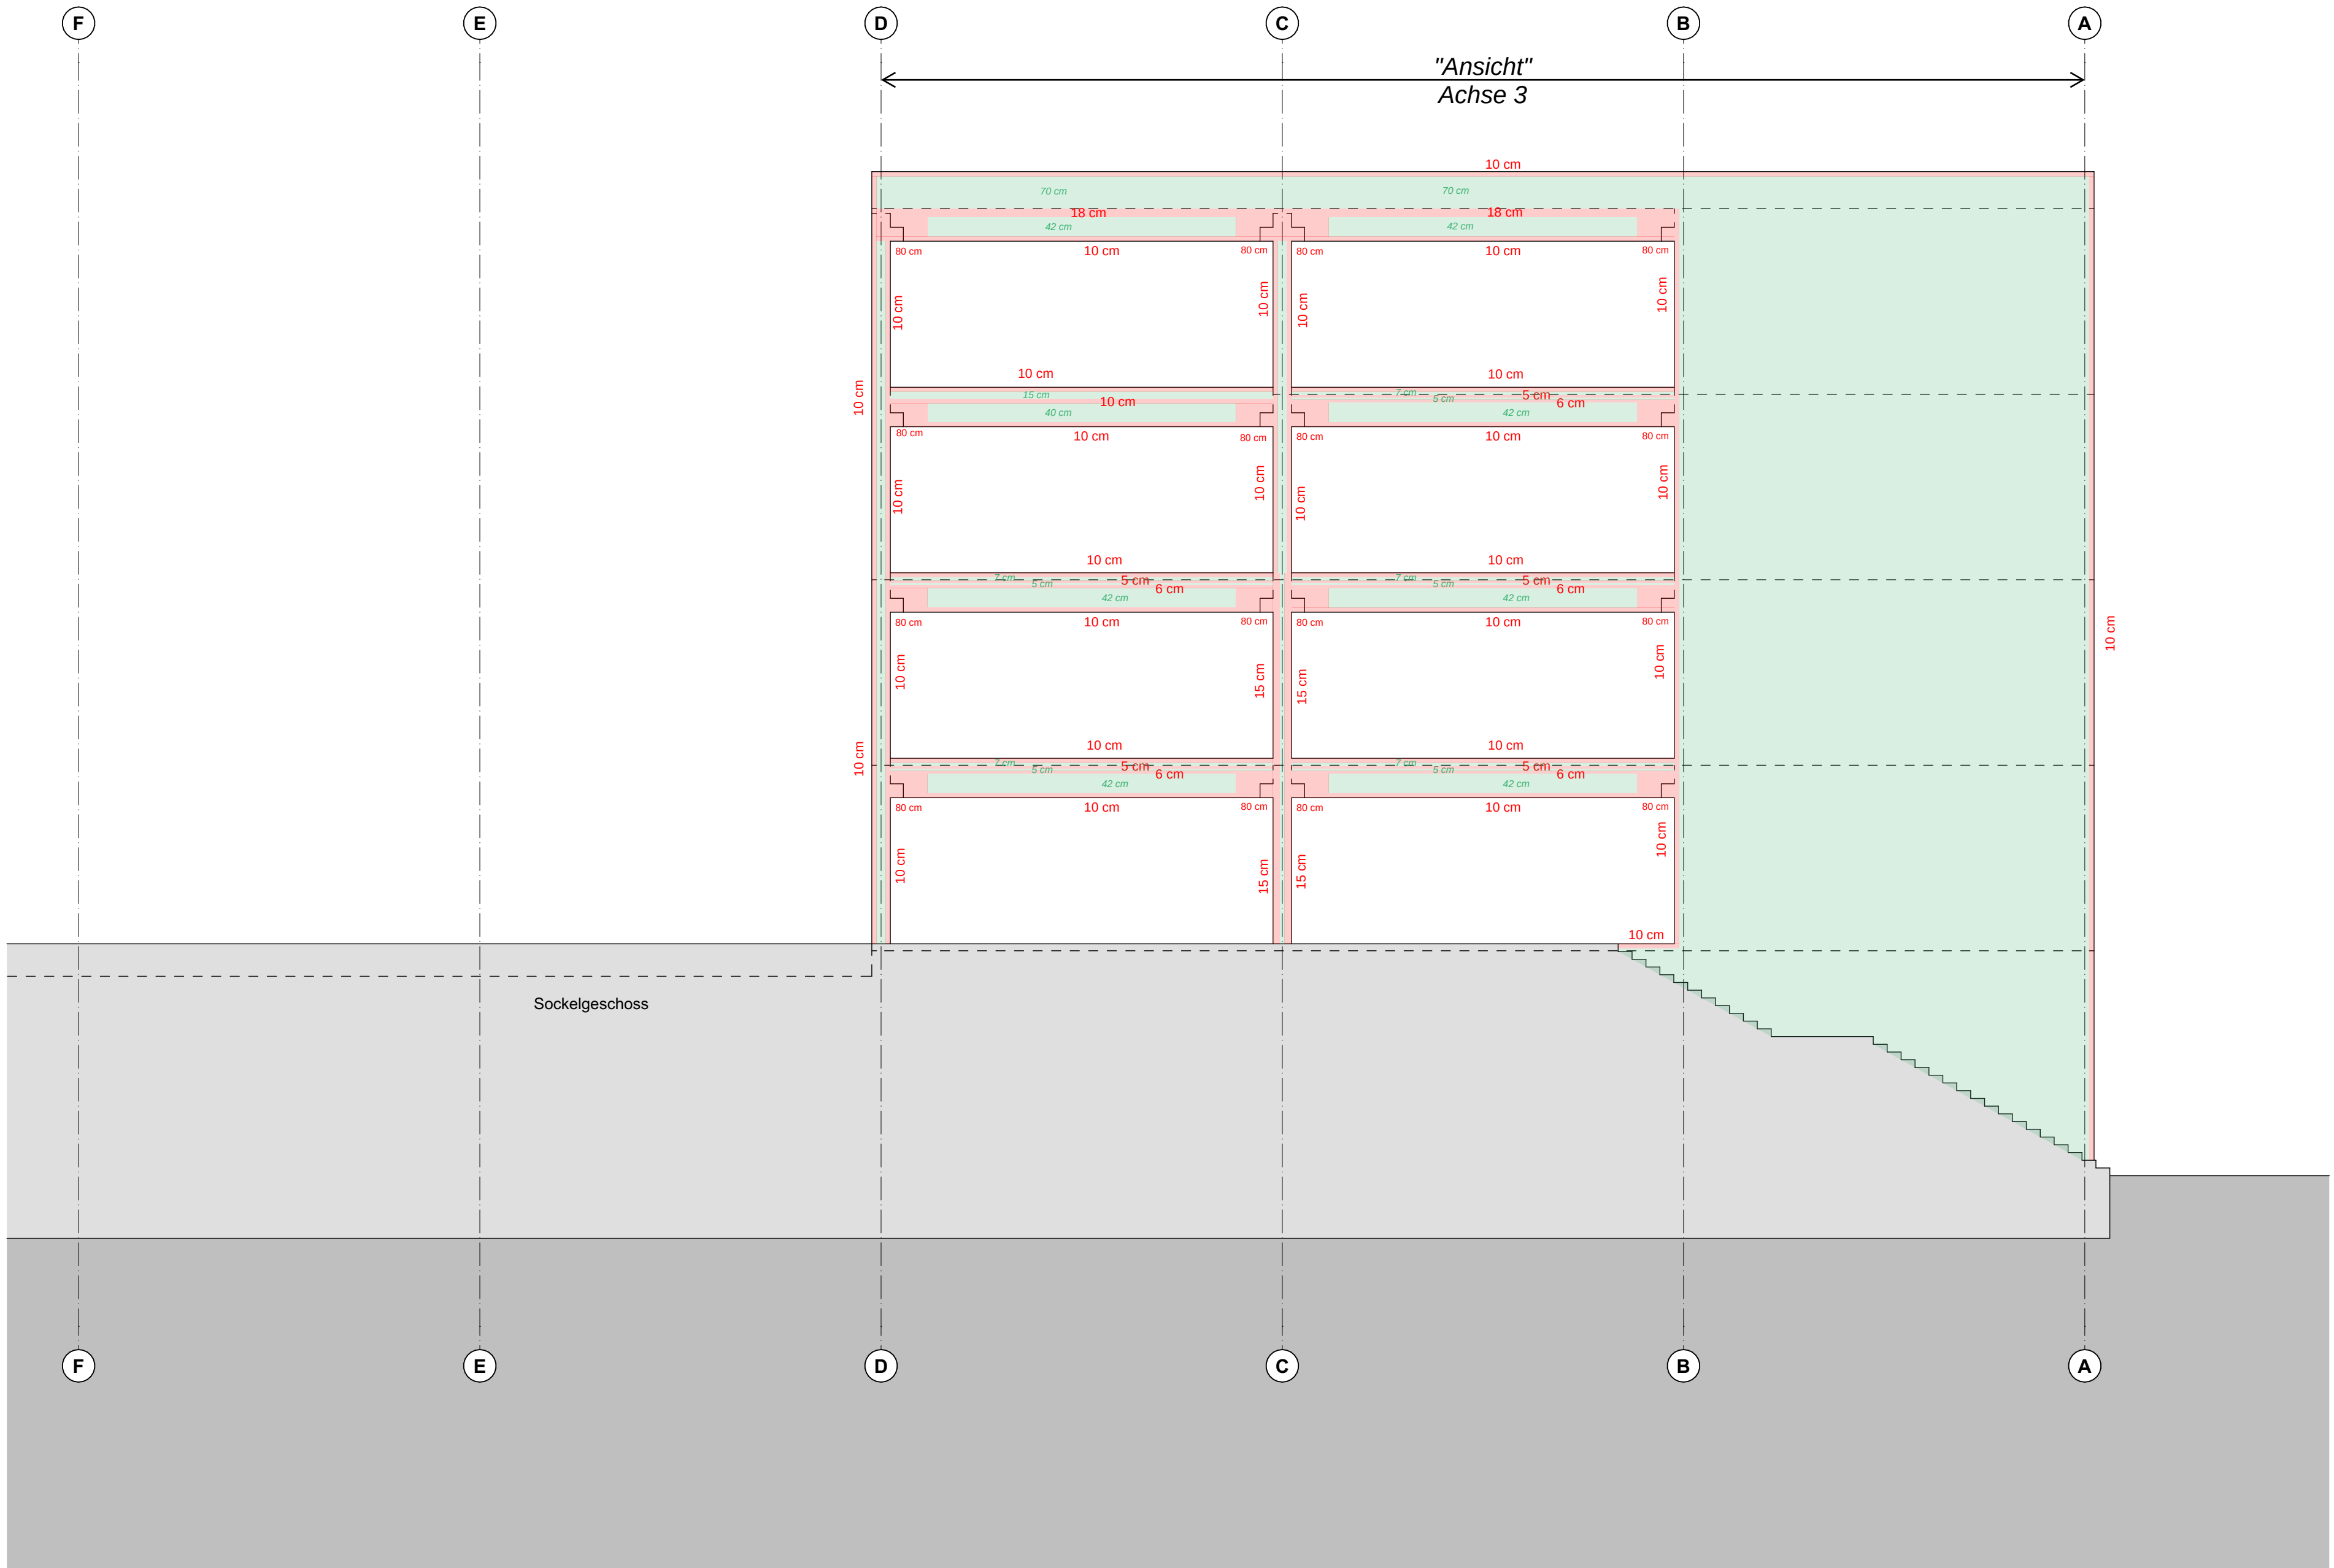

Legende

	Stahlbeton - mit Brandschutzanf.
	Stahlbeton-Fertigbeton tragend - mit Brandschutzanf.
	Oberfläche sichtbarbleibender Beton
	Mauerwerk tragend - mit Brandschutzanf.
	Holz tragend - mit Brandschutzanf.
	MW nichttragend - mit Brandschutzanf.
	Leichtbau - mit Brandschutzanf.
	Witterschutzgitter Lüftung

*****	Brandwand
F90 I.A. BW	F90, in Bauart einer Brandwand
F90	feuerbeständig
F60	hochfeuerhemmend
F30	feuerhemmend
T90 RS	Tür feuerbeständig, rauchdicht und selbstschließend
T30 RS	Tür feuerhemmend, rauchdicht und selbstschließend
T30	Tür feuerhemmend, dicht- und selbstschließend
RS	rauchdicht und selbstschließend
LD	lichter Durchgang

Wand / Deckenoberflächen (WB/OB)	
AS	Anstrich
FL	Fliesen
GPU	Gipsputz
GPU-H	Gipsputz erhöhte Oberflächenhärte
KZPU	Kalk-Zementputz
ZPU	Zementputz
KSP	Kalk-Spachtel
HB	Holzbeklebung
SB	sichtbar bleibender Beton

DA	Deckenaussparung b/hit
DD	Deckendurchbruch b/h
DS	Deckenschlitz b/hit
FA	Fußbodenaussparung b/hit
FD	Fußbodendurchbruch b/h
FK	Fußbodenkanal
WA	Wandaussparung b/hit
WAD	Wandaussparung b/hit unter RD
WAF	Wandaussparung b/hit über RFB
WS	Wandschlitz b/hit
WD	Wanddurchbruch b/h
WDD	Wanddurchbruch b/h unter RD
WDF	Wanddurchbruch b/h über RFB
	2% Gefälle
	BE

OK FFB	Oberkante Fertigfußboden
OK RFB	Oberkante Rohfußboden
▽	Fertigkanten
AK	Rohkanten
VK	Außenkante
OK	Vorderkante
UK	Oberkante
BRH R/F	Brüstungshöhe Roh/Fertig u. OK FFB
FFB	Fertigfußboden
RFB	Rohfußboden
RFS	Rohfußbodensprung
AD	Abhangdecke
RD	Rohdecke
RDS	Rohdeckensprung
UZ	Unterzug

-----	Gebäudeachsen
- - - - -	unter / vor Schnittebene (verdeckt)
.....	über / hinter Schnittebene
(S X)	Schnitt
(XX X)	Schnittbezeichnung
(D X)	Planverweis
(X X)	Blattnummer
(X X)	Detail 1:1 - 1:20
(X X)	Blattnummer

Fugen im Holzestrich	
- - - - -	FBH Feldfugen (Dehnfugen)
- - - - -	FBH Küche Feldfugen (Dehnfugen)
Fugen im Estrich	
- - - - -	Estrich Scheinfuge
- - - - -	Estrich Dehnfuge

FB	Fußbodenaufbau Nr. (sh. Liste L01)
LBW	Leichtbauwand Nr. (sh. Liste L02)
AD	Abgehängte Decke Nr. (sh. Liste L03)

T / TA	Innentür/Außentür (sh. Liste L04)
F / FE	Fenster/Fensterleim. (sh. Liste L05)
Öffnungsmaße Türen von OKFFB bis UKR Sturz	


Gewerke	
E / NT	Elektrik / Niederspannungstechnik
H	Heizung
L	Lüftung
S	Sanitär
K	Kälte

Nordgebäude - OST SG

Wirtschaftseinheit Nr. 01740	Planschlüssel / Dokumentenname MNGES-20260302-NBN-ARC-A-EP-XX-ROH-1305-0-V
Maßstab 1:100	Planungsstand Ausführungsplanung
Format 84,1 x 70,0	Planbezeichnung Gebäude Nord; Ansicht Ost Sockel Rohbau
Plandatum 02.03.26	Index 0 02.03.26
Bauvorhaben Neubau Martin-Niemöller-Gesamtschule	
Freigebe Bauherr	Bauherr ISB - Immobilienservicebetrieb Bielefeld August-Bebel-Straße 92 33602 Bielefeld
Freigebe Architekturbüro	
Planbezeichnung Fachplanung	
Fachplanung	
Schnittverläufe	
Planaufteilung	
± 0,00 = + 93,70 m ü NNH	

[illegible]

Werkstatteinheit-Nr. 01740	Planschlüssel / Dokumentenname MN0ES-20260302-NBN-ARC-A-EP-XX-ROH-1303-0-V
Maßstab	Planungsstand Ausführungsplanung
Format 125,0 x 70,0	Planbezeichnung Gebäude Nord; Ansicht West Gesamt Rohbau
Plandatum 02.03.26	Index 0 02.03.26
Freigabe Bauherr	Bauherr ISB - ImmobilienServicebetrieb Bielefeld August-Bebel-Straße 92 33602 Bielefeld
Freigabe Architekturbüro	
	Planbezeichnung Fachplanung
	Fachplanung
Schnittverläufe	
Planauflage	
	± 0,00 m = 93,70 m ü NNH

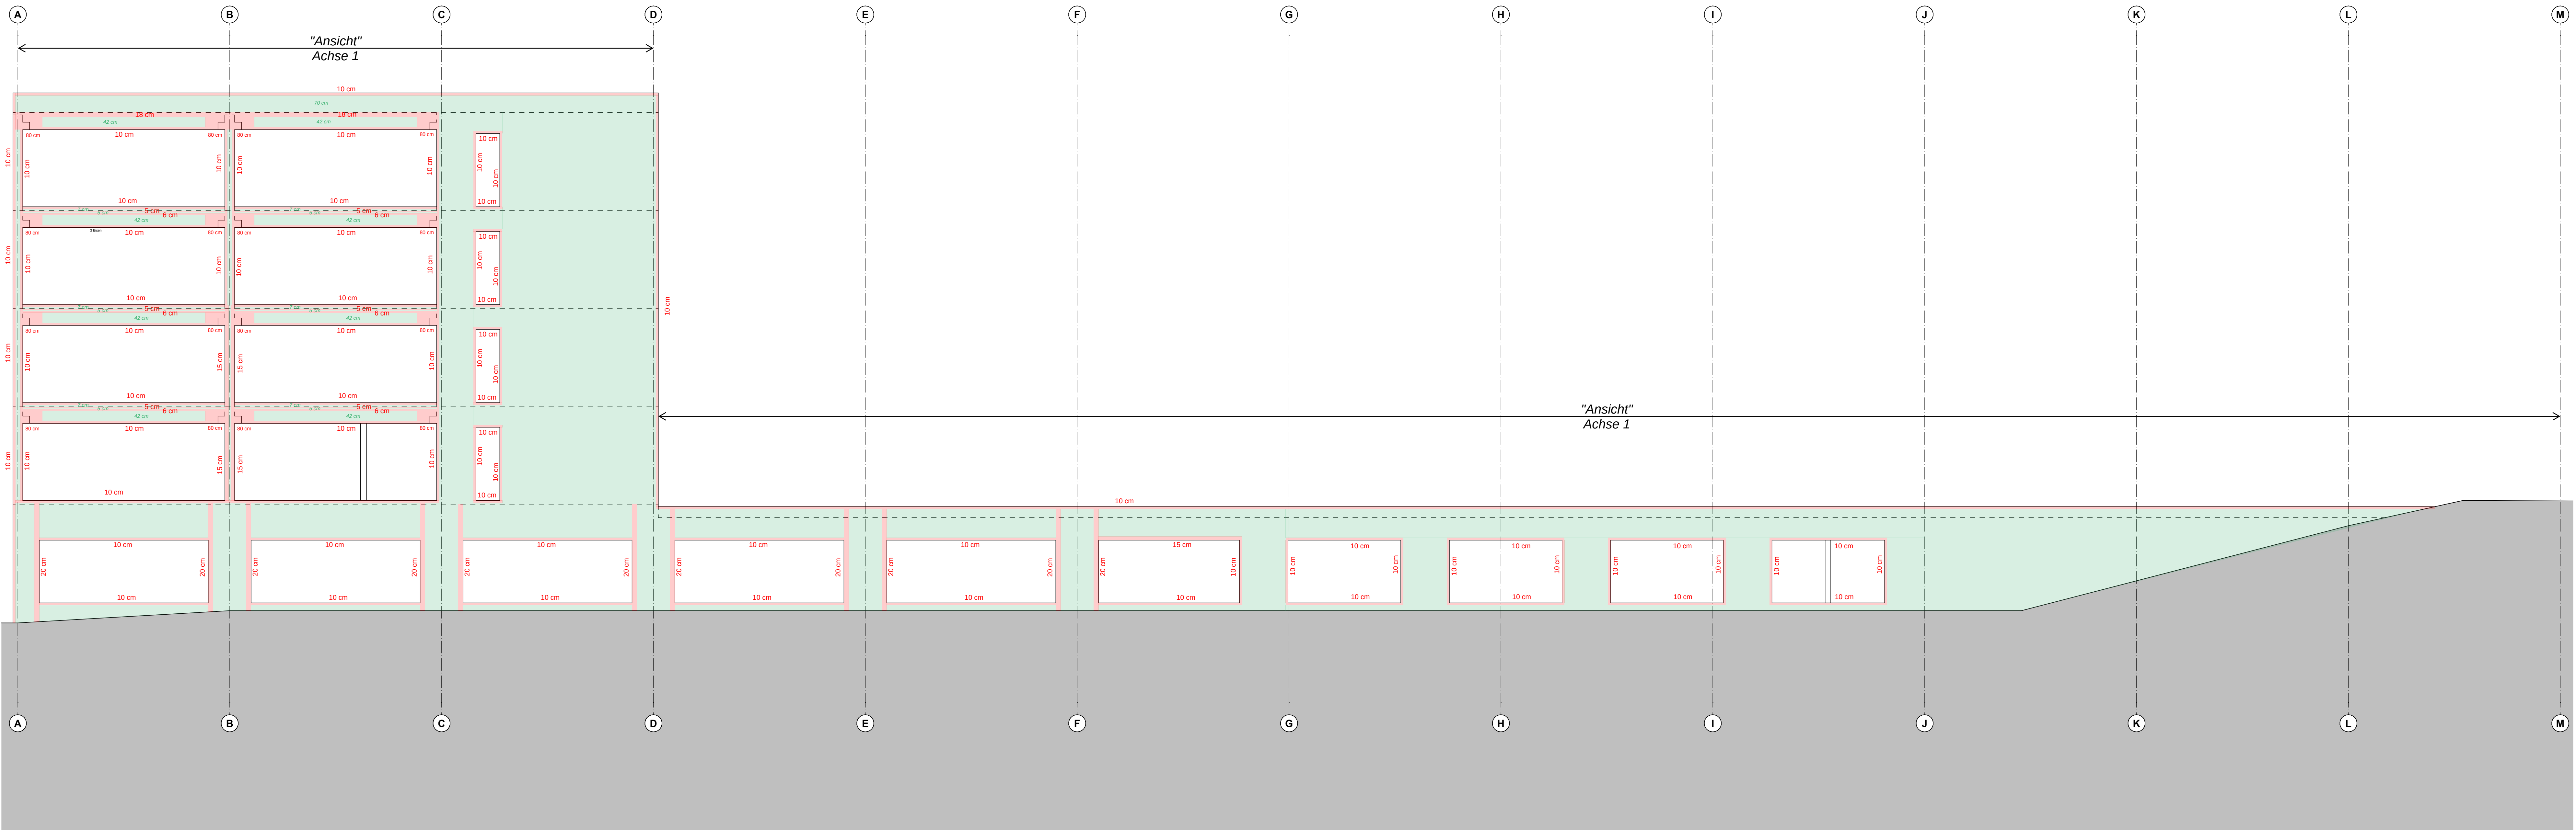

[illegible]

Wirtschaftseinheit-Nr. 01740	Planzeichnisse / Dokumentenname MNGS-20260302-NBN-ARC-A-EP-XX-ROH-1304-0-V
Maßstab 1:100	Planungsstand Ausführungsplanung
Format 125,0 x 70,0	Planbezeichnung Gebäude Nord; Ansicht West Gesamt Sockel Rohbau
Plandatum 02.03.26	Index Bauvorhaben Neubau Martin-Niemöller-Gesamtschule

Freigabe Architekturbüro	
--------------------------	--

chplanung

Schnittverläufe

[illegible][illegible][illegible][illegible][illegible]