

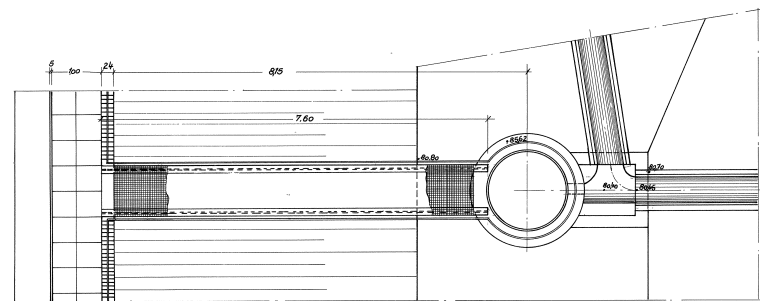



Schnitt D-D

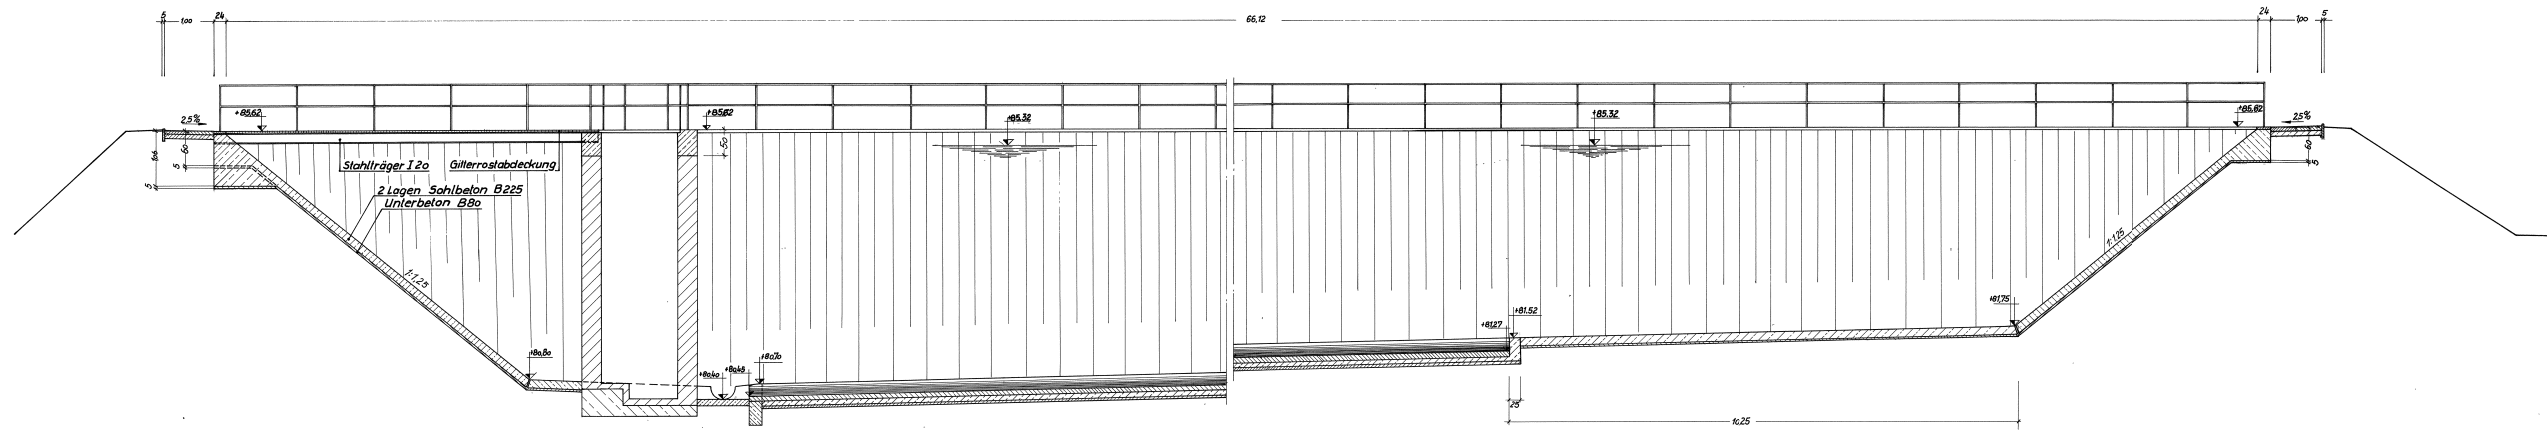



Schnitt A-A

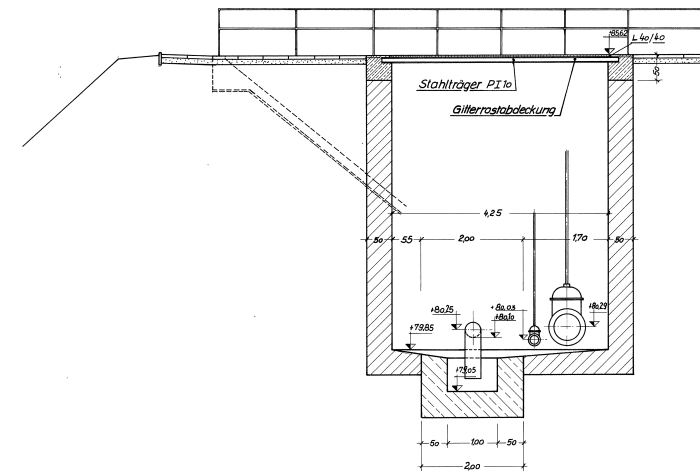

Schnitt B-B

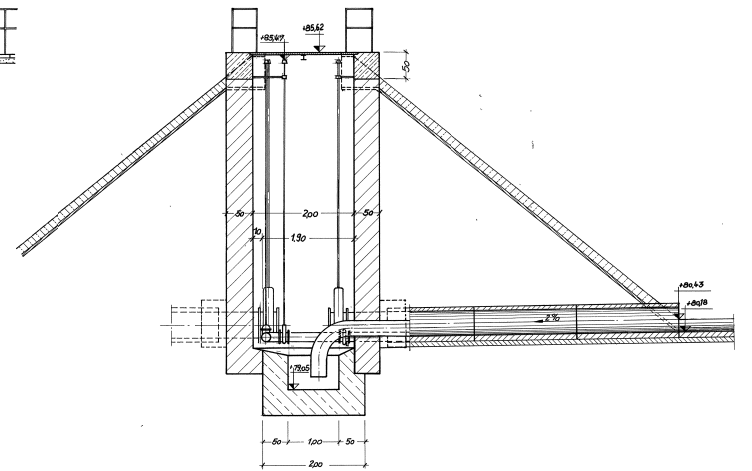

Schnitt E-E M1:20

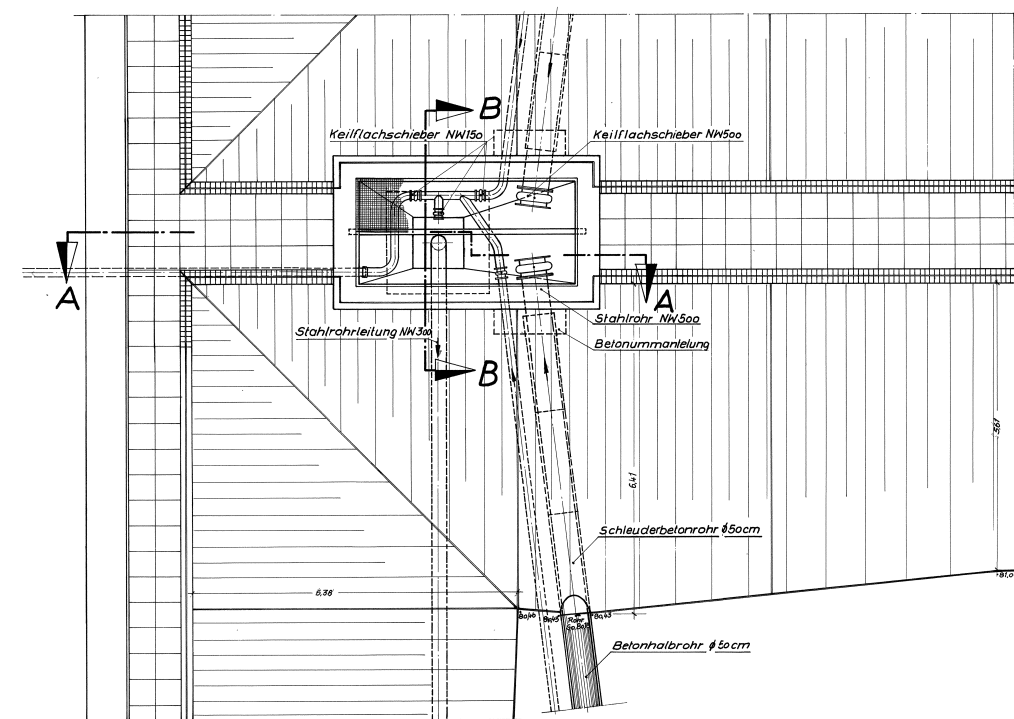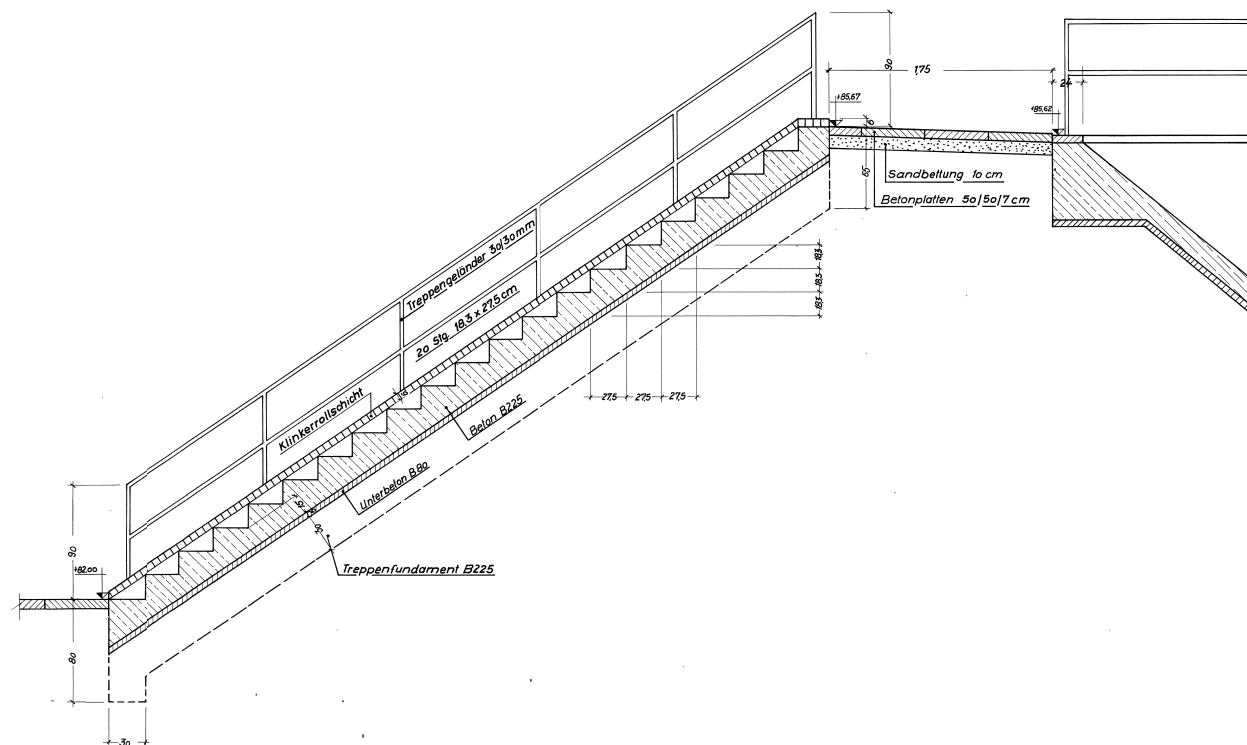

Ausbau			
Zentrifugalspeicherbecken			
Zustimmung-Nr.			
Für die Abt. Bauabfertigung			
Für das Tiefbauamt			
Von Seiten des Bauherrn			
Genehmigung			
Genehmigung			