


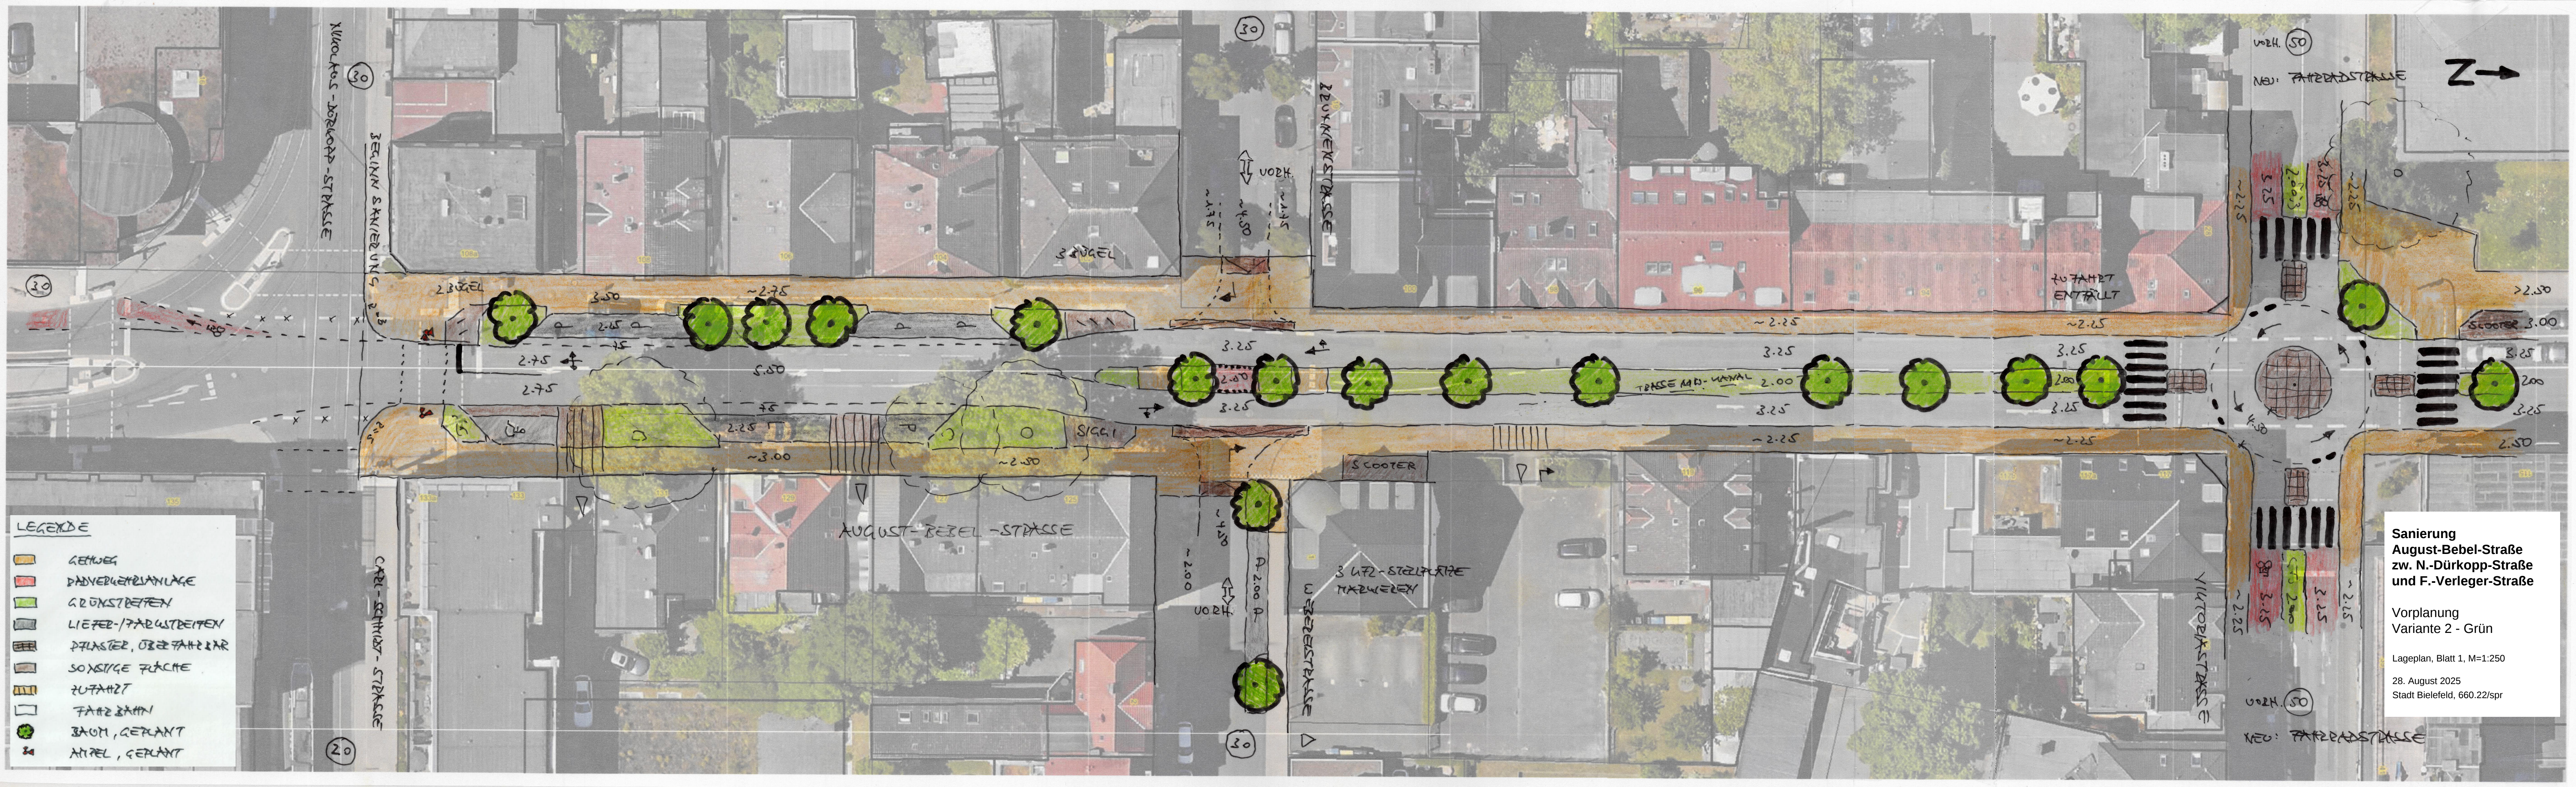

LEGENDE

- GEHWEG
- BAUVERLEGANLAGE
- GRÜNSTREIFEN
- LIEFER-/FARWSTREIFEN
- PLASTER, ÜBERFAHBAR
- SONSTIGE FLÄCHE
- ZUFAHRT
- FAHRBAHN
- BAUM, GEPLANT
- MITTEL, GEPLANT

Sanierung
August-Bebel-Straße
zw. N.-Dürkopp-Straße
und F.-Verleger-Straße

Vorplanung
Variante 2 - Grün

Lageplan, Blatt 1, M=1:250

28. August 2025
Stadt Bielefeld, 660.22/spr