


Sanierung August-Bebel-Straße zw. Nikolaus-Dürkopp-Straße und Friedrich-Verleger-Straße


Variante 2 – Grün

Nikolaus-Dürkopp-Straße – Brunnenstraße

Bestand:

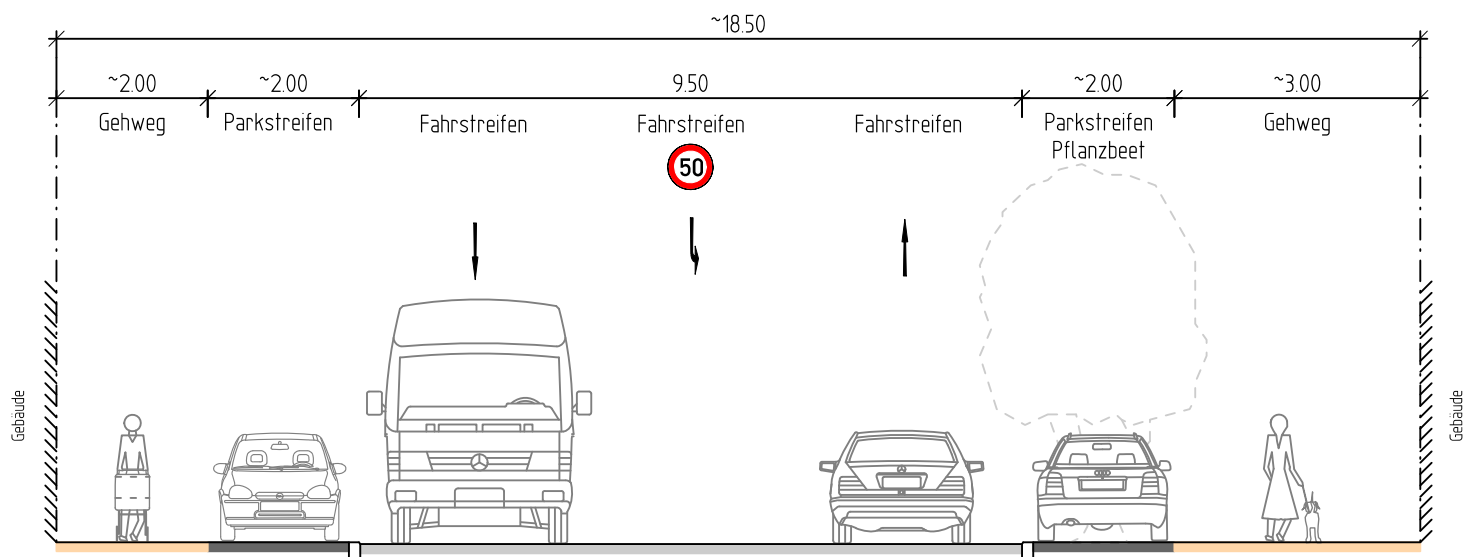

Planung

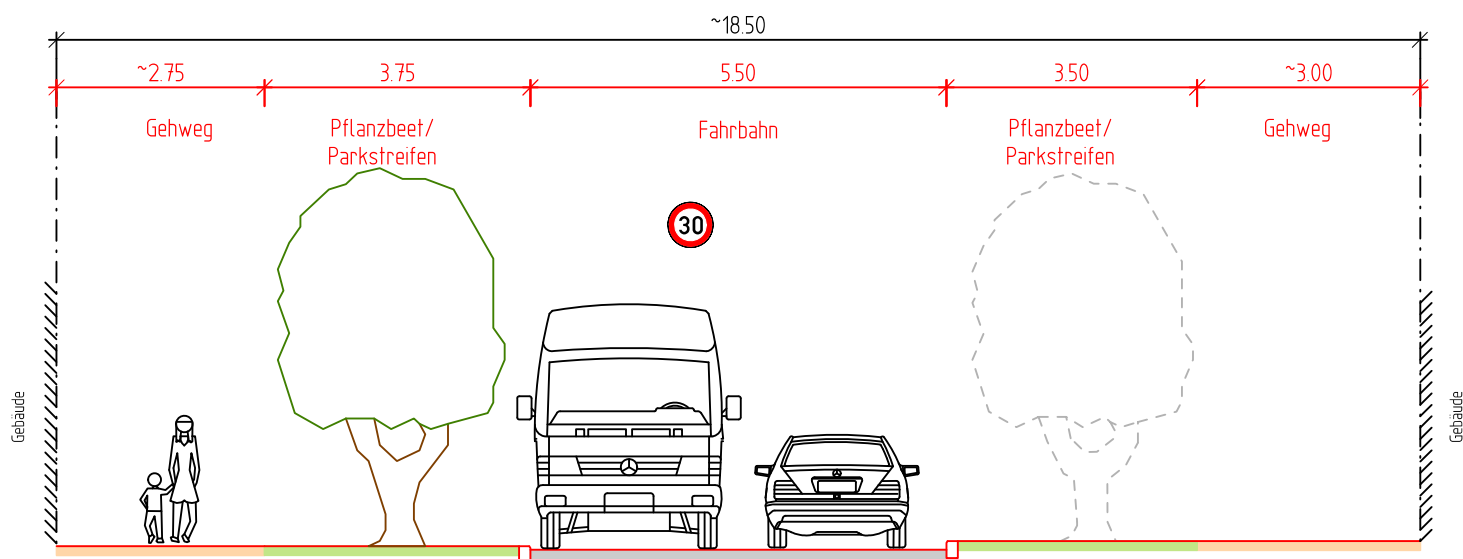


Sanierung August-Bebel-Straße zw. Nikolaus-Dürkopp-Straße und Friedrich-Verleger-Straße


Variante 2 - Grün

Brunnenstraße - Viktoriastraße

Bestand

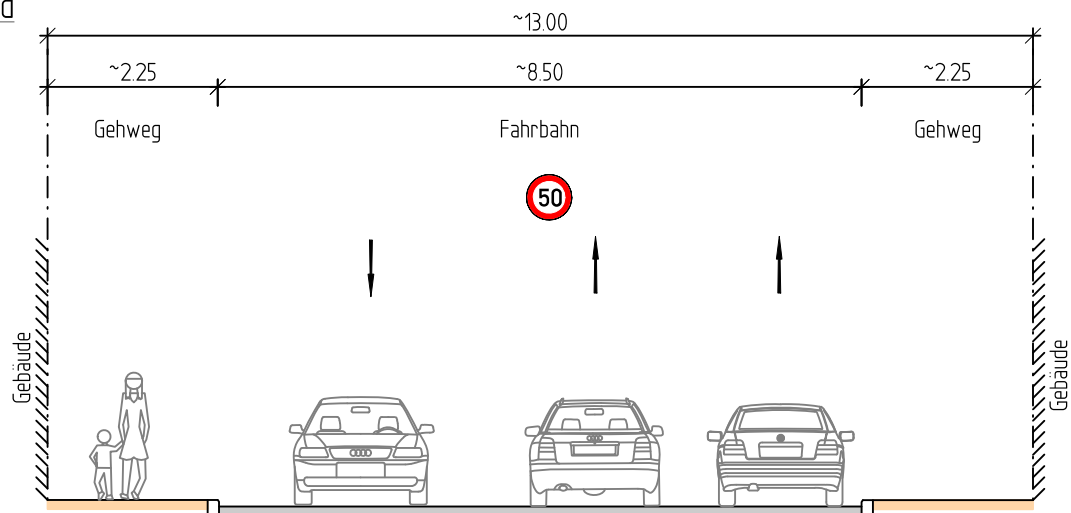

Planung

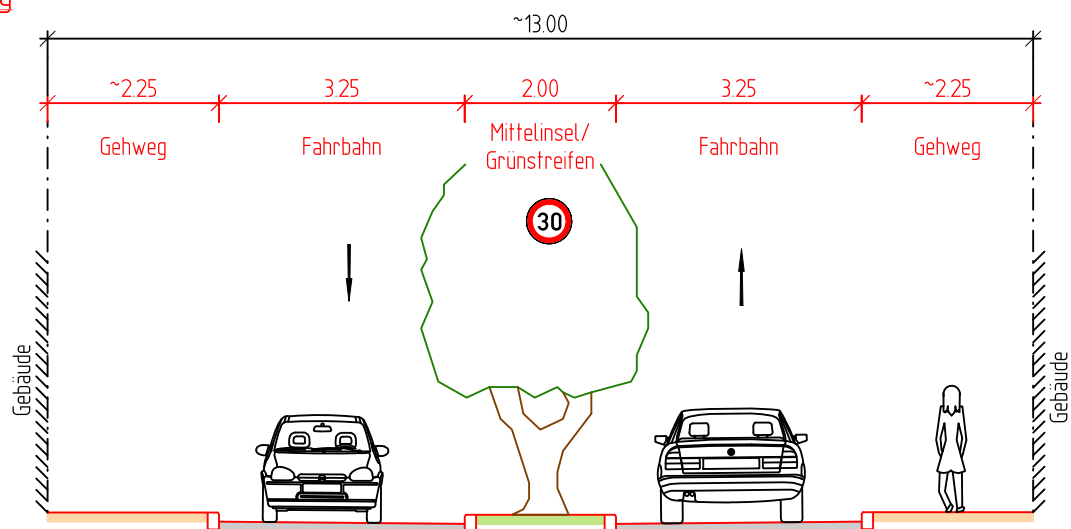


Sanierung August-Bebel-Straße zw. Nikolaus-Dürkopp-Straße und Friedrich-Verleger-Straße


Variante 2 - Grün

Viktoriastraße - Friedrich-Verleger-Straße


Bestand

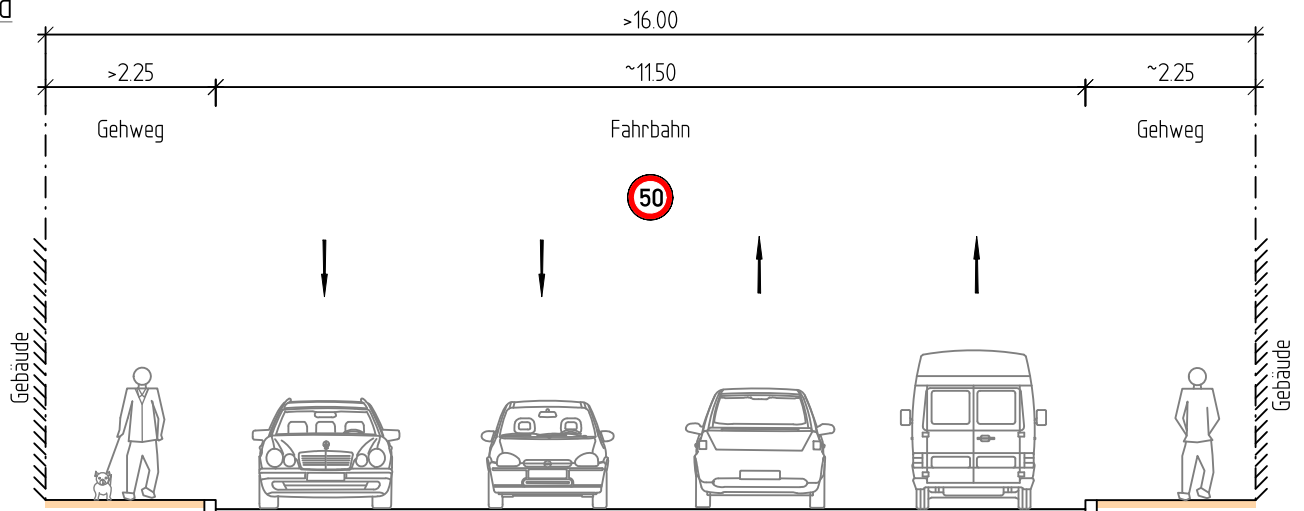

Planung - Mittelinsel

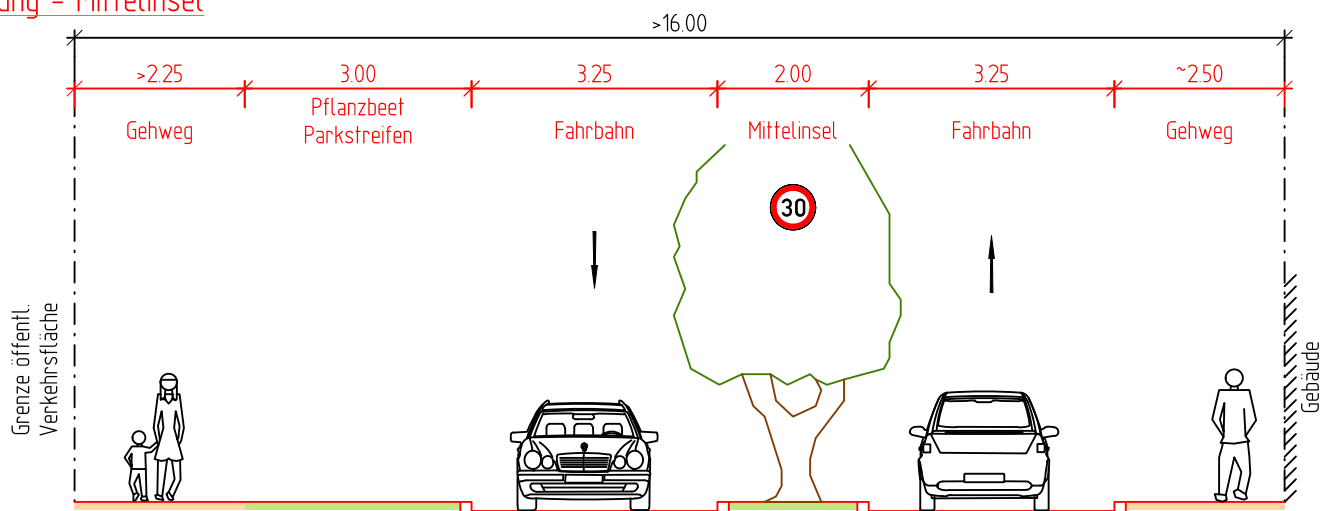

Planung - Strecke

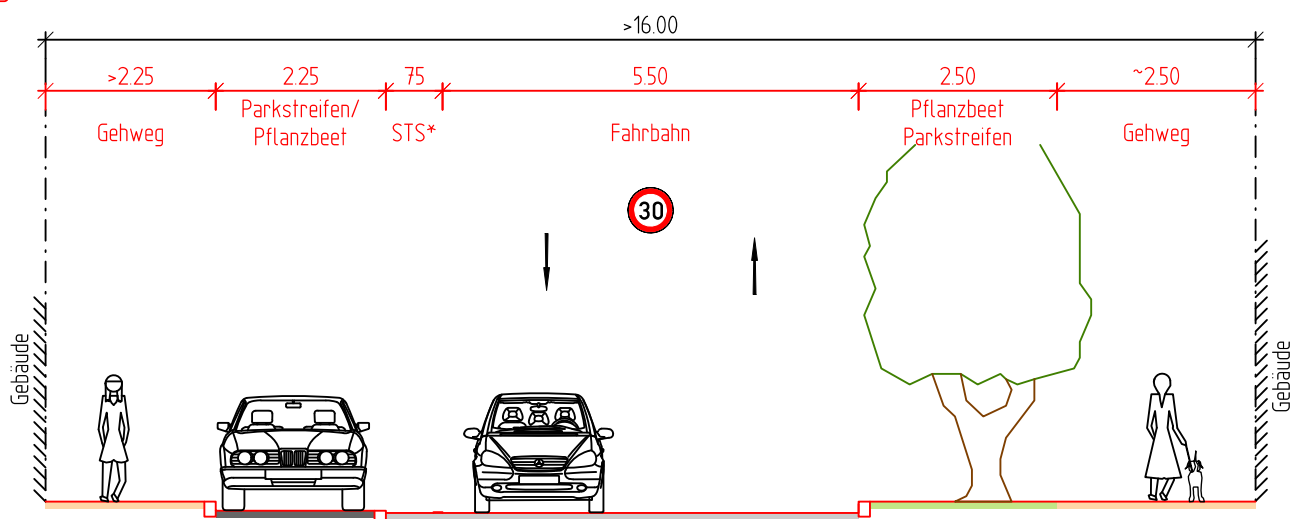

STS* = Sicherheitstrennstreifen