


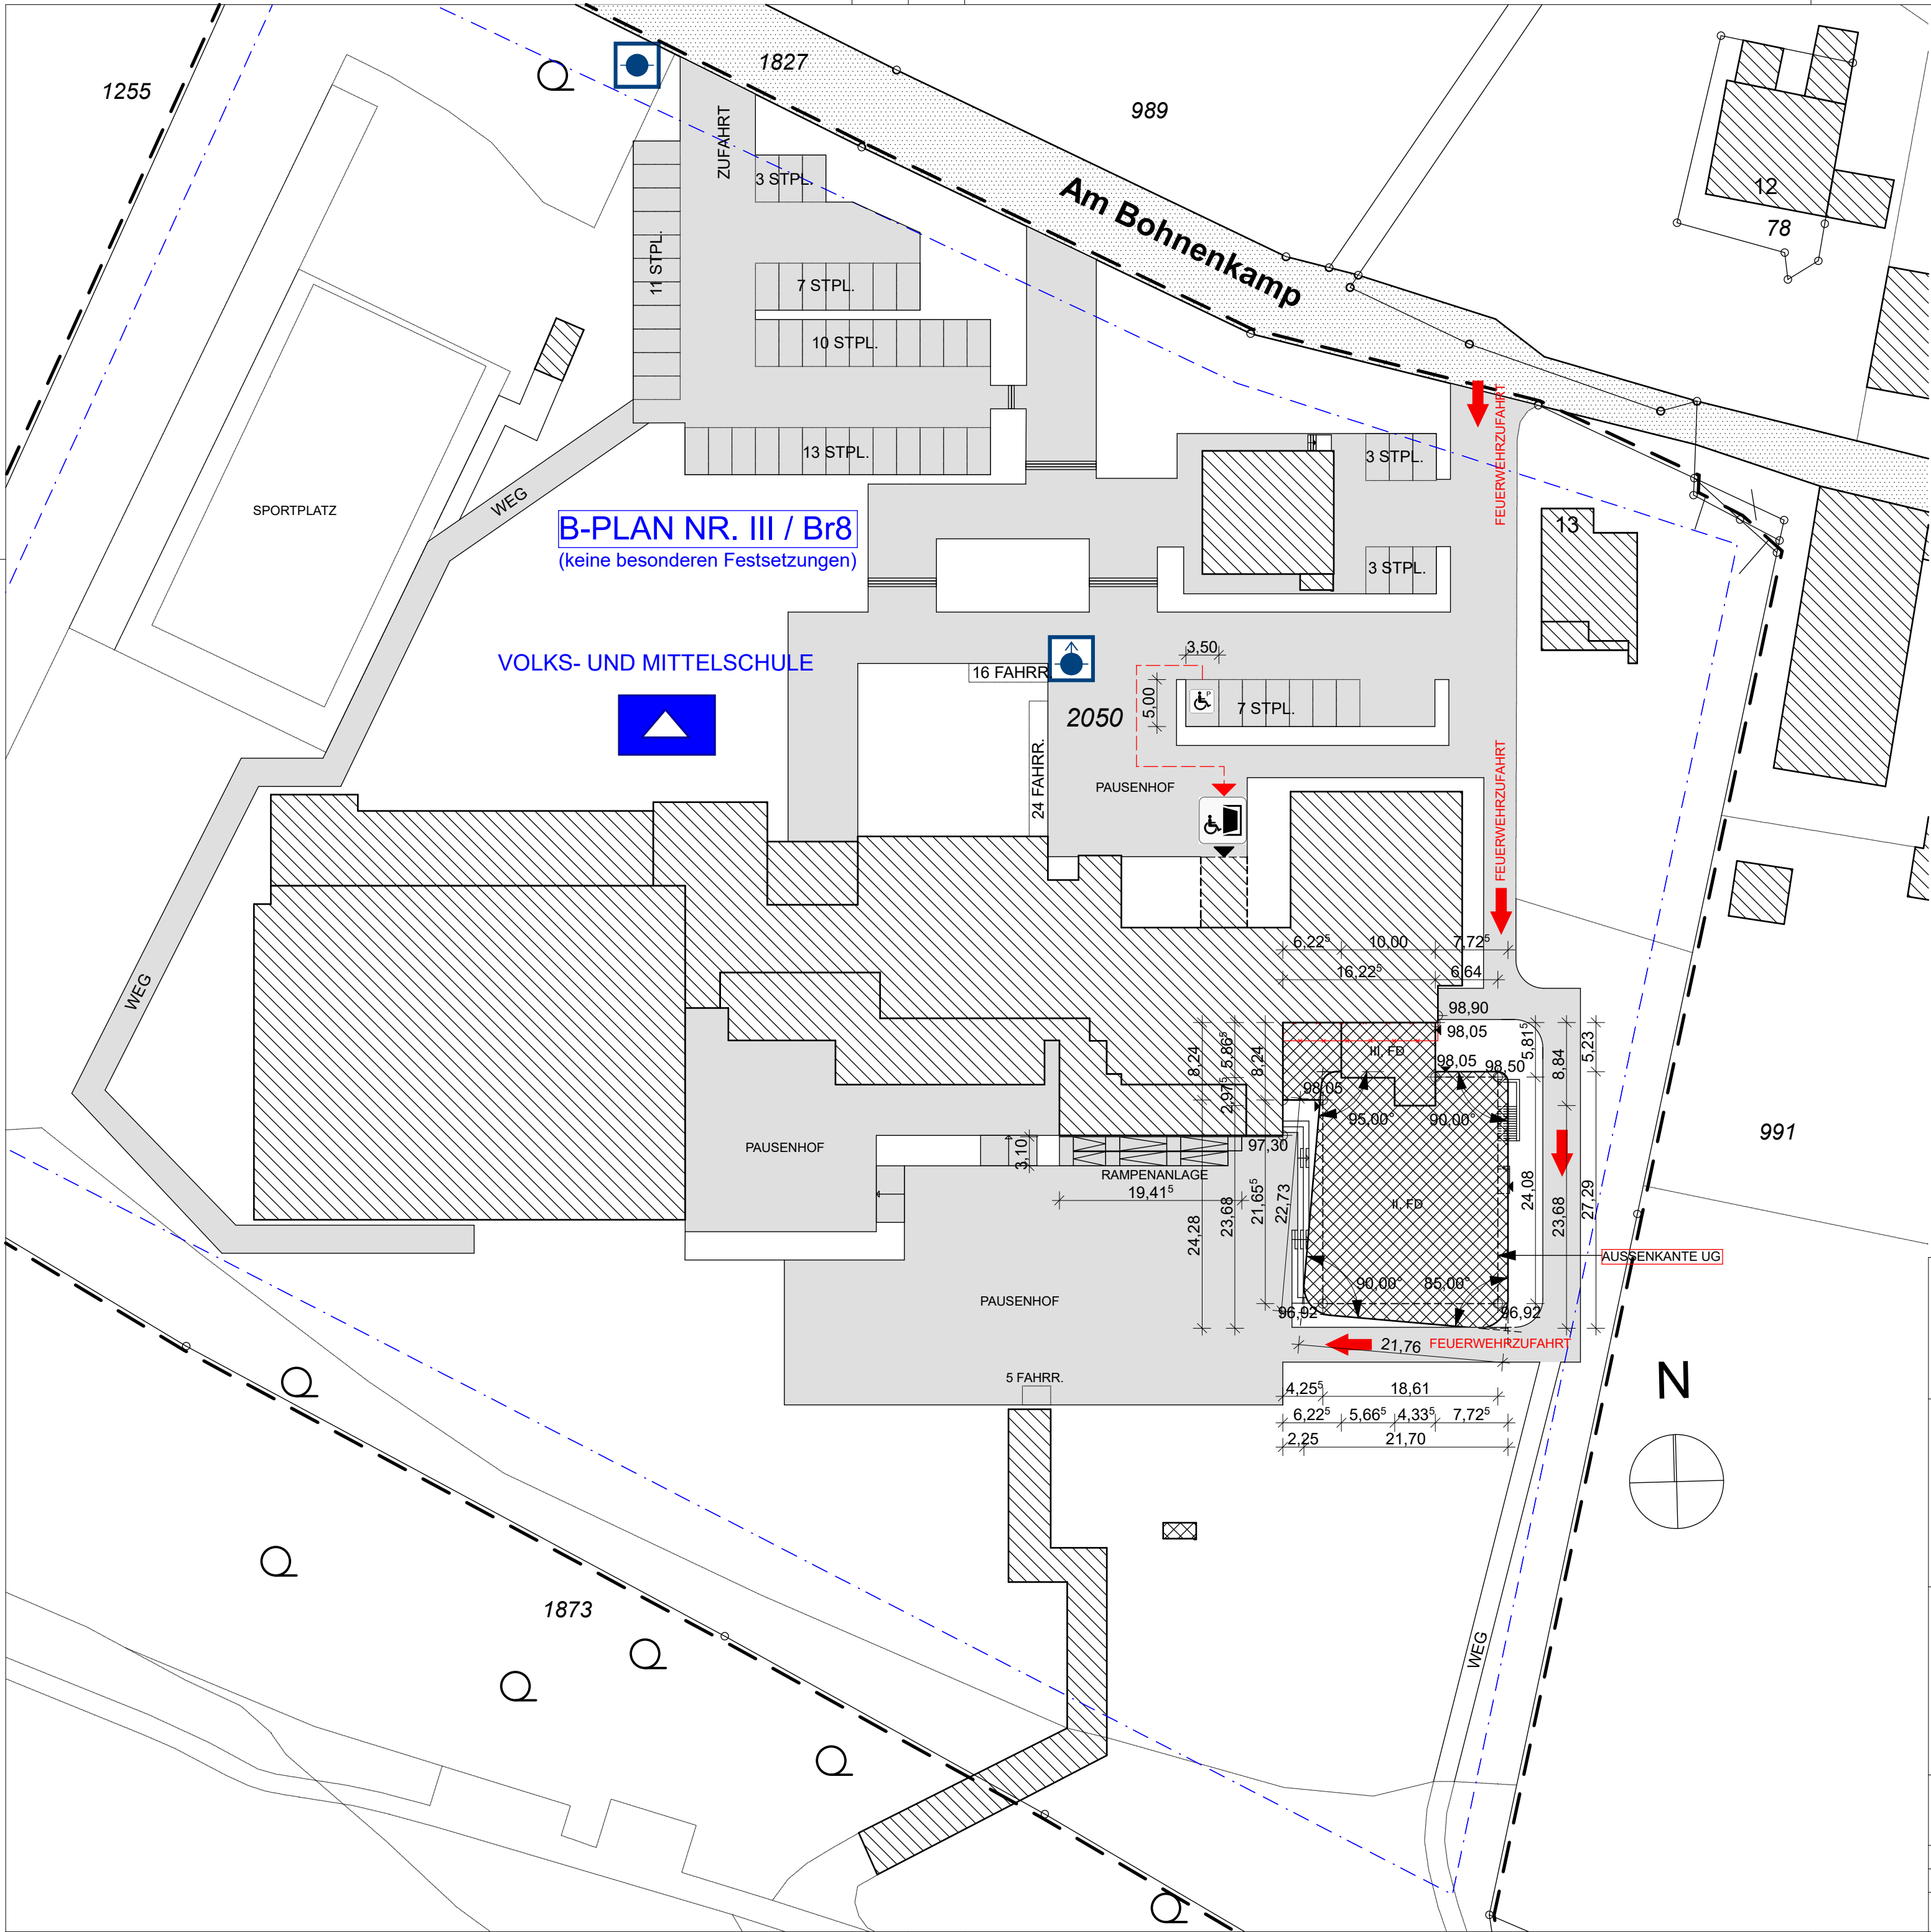

Legende Brandschutz

- ← Feuerwehrrzufahrt
- Unterflurhydrant
- Überflurhydrant

LAGEPLAN

BAUVORHABEN:
Anbau eines OGS-Gebäudes an der GS Brake
Am Bohnenkamp 15
33729 Bielefeld

Gemarkung Brake, Flur 11, Flurstück 2050

BAUHERR:
Immobilienervicebetrieb Stadt Bielefeld
August-Bebel-Str. 92
33602 Bielefeld

ARCHITEKT:
Matthias Gieselmann-Wöller
Schröttinghauser Straße 208
33739 Bielefeld
Tel: 05203 - 881357
Fax: 05203 - 882513
E-Mail: info@gieselmann-woeller.de

Maßstab		Datum	Planersteller
1:500		09.10.2025	