


# Prinzipdarstellung

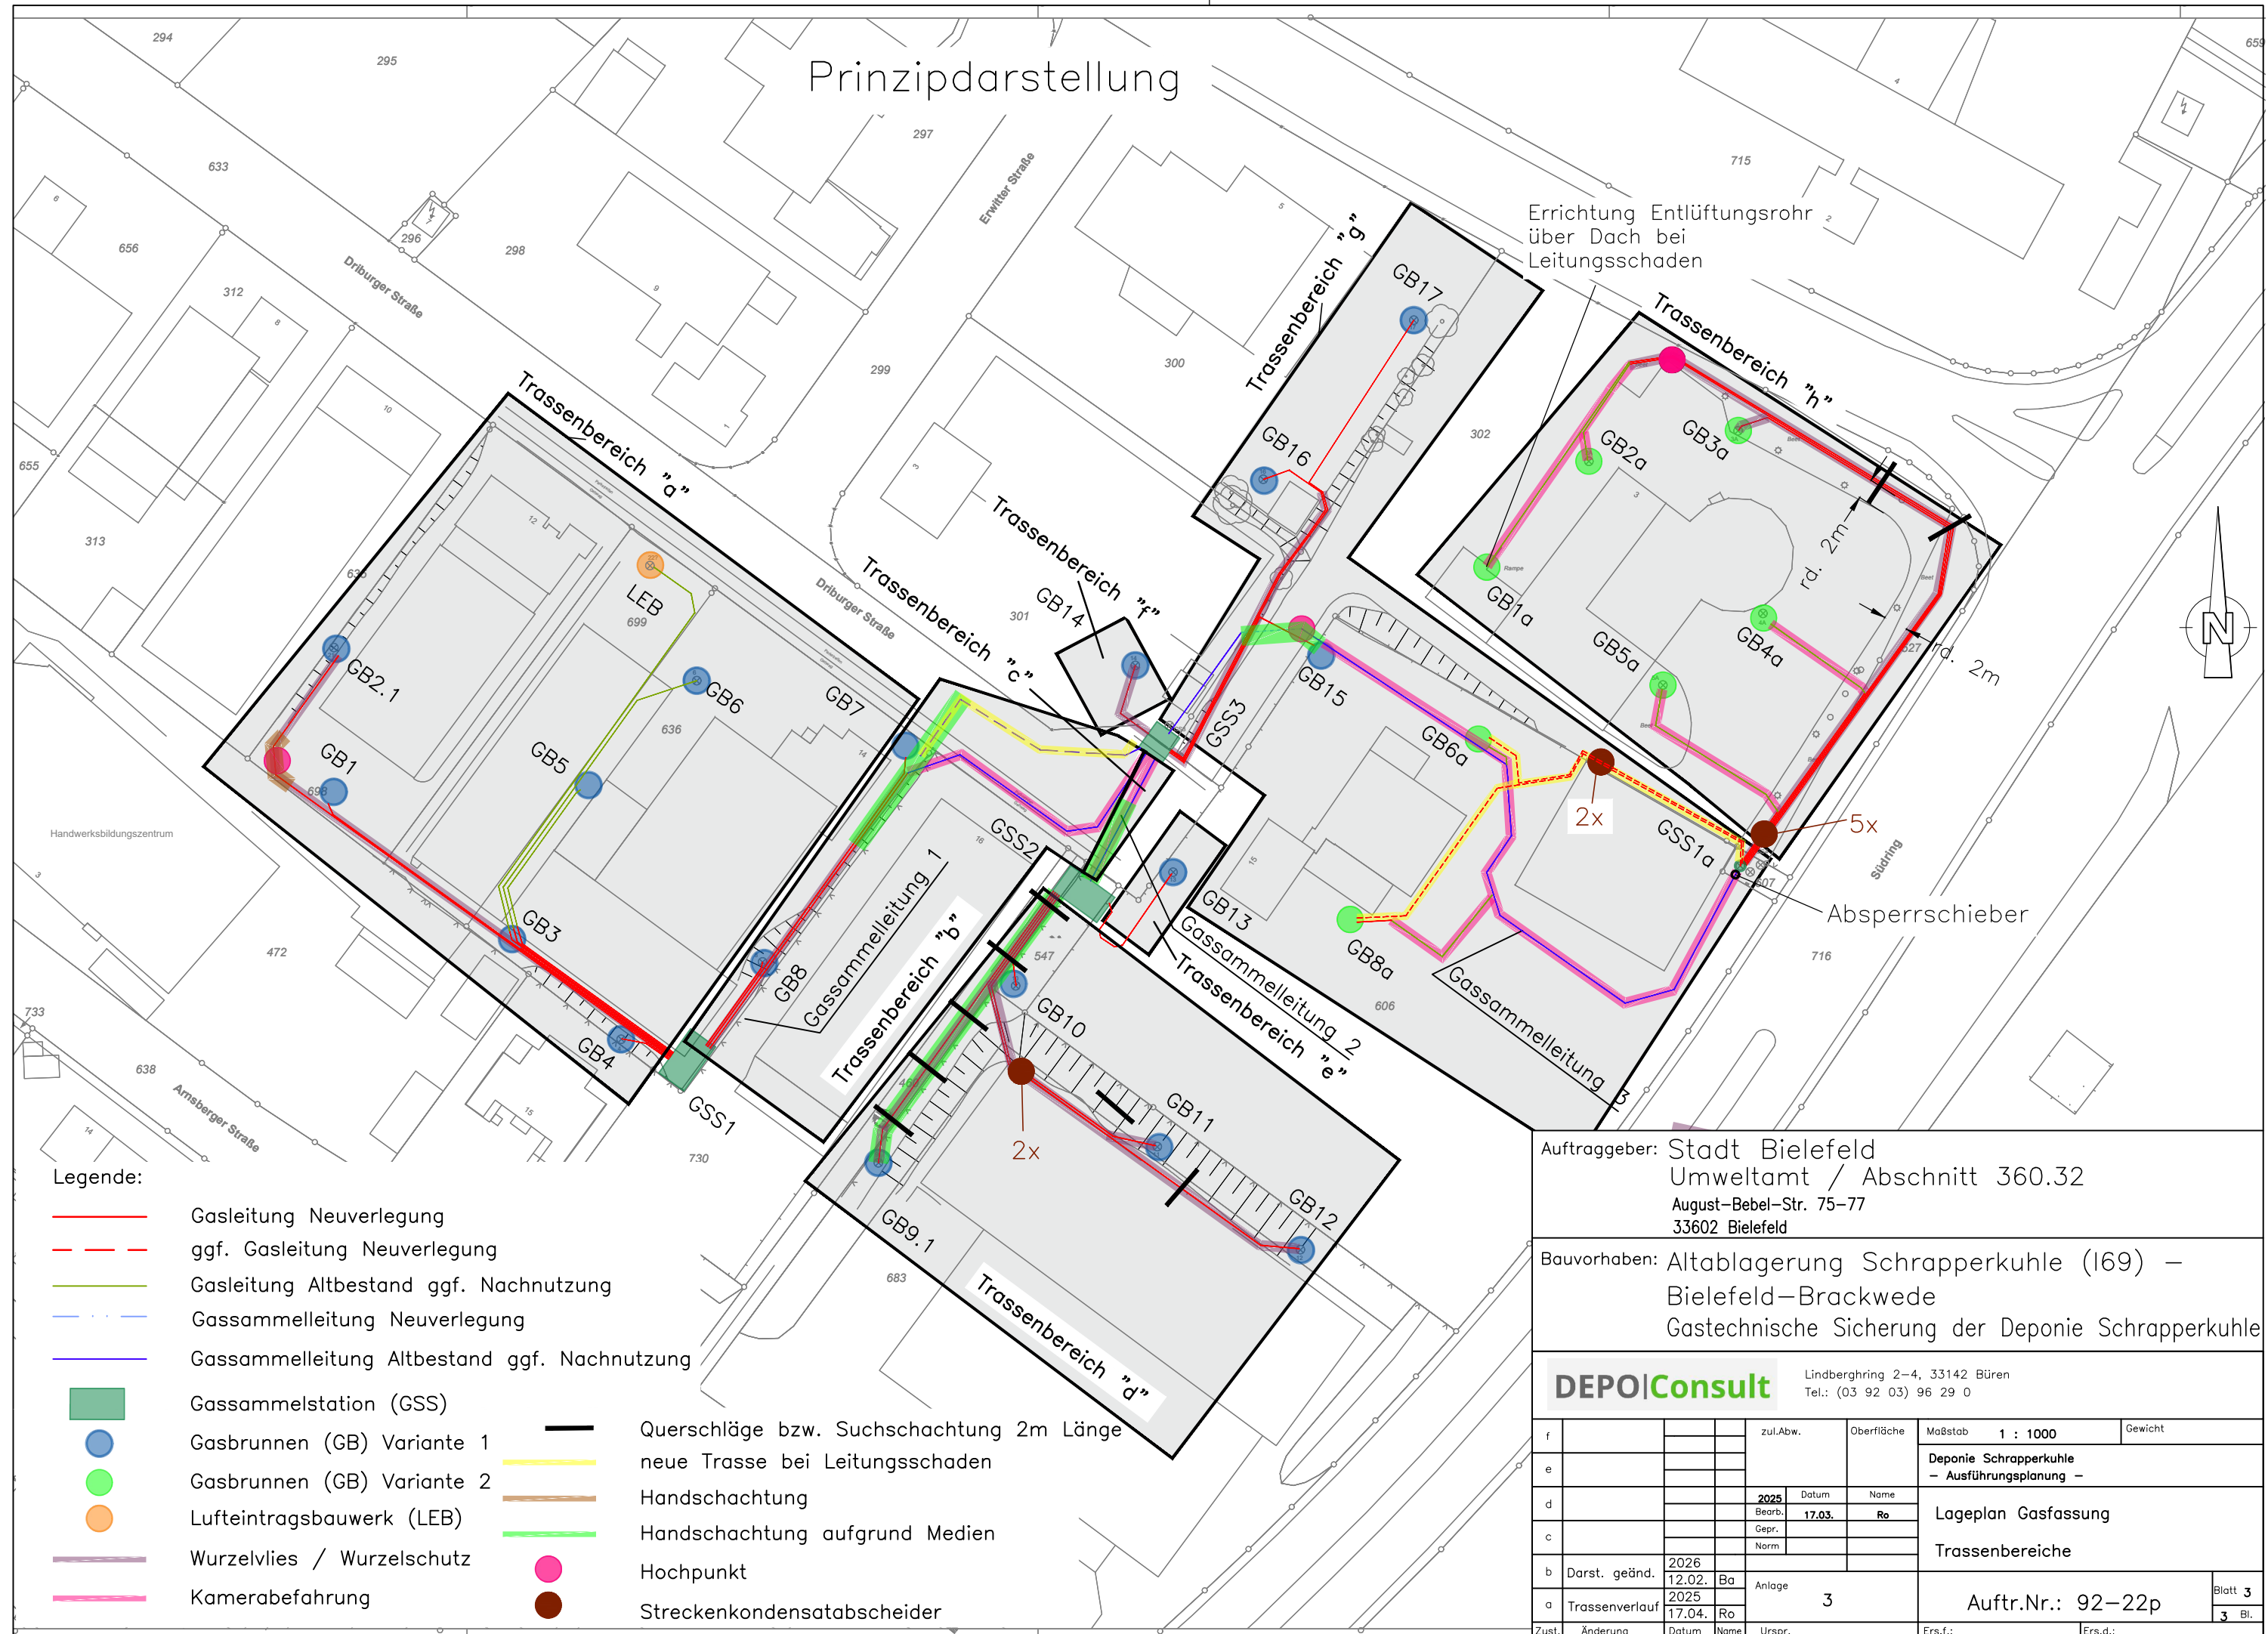

Errichtung Entlüftungsrohr  
über Dach bei  
Leitungsschaden

Trassenbereich "h"

rd. 2m  
rd. 2m

Absperrschieber

Auftraggeber: Stadt Bielefeld  
Umweltamt / Abschnitt 360.32  
August-Bebel-Str. 75-77  
33602 Bielefeld

Bauvorhaben: Altablagerung Schrapperkuhle (I69) –  
Bielefeld-Brackwede  
Gastechnische Sicherung der Deponie Schrapperkuhle

**DEPO|Consult** Lindberghring 2-4, 33142 Büren  
Tel.: (03 92 03) 96 29 0

f				zul.Abw.	Oberfläche	Maßstab	1 : 1000	Gewicht
e						Deponie Schrapperkuhle – Ausführungsplanung –		
d				2025	Datum	Name	Lageplan Gasfassung	
c				Bearb.	17.03.	Ro	Trassenbereiche	
b	Darst. geänd.	2026	Ba	Anlage	3	Auftr.Nr.: 92-22p		Blatt 3
a	Trassenverlauf	2025	Ro					3 Bl.
Zust.	Änderung	Datum	Name	Urspr.	Ers.f.:	Ers.d.:		