


Draufsicht Dachkonstruktion - Gebäude 11 und Forum

M.: 1 : 100

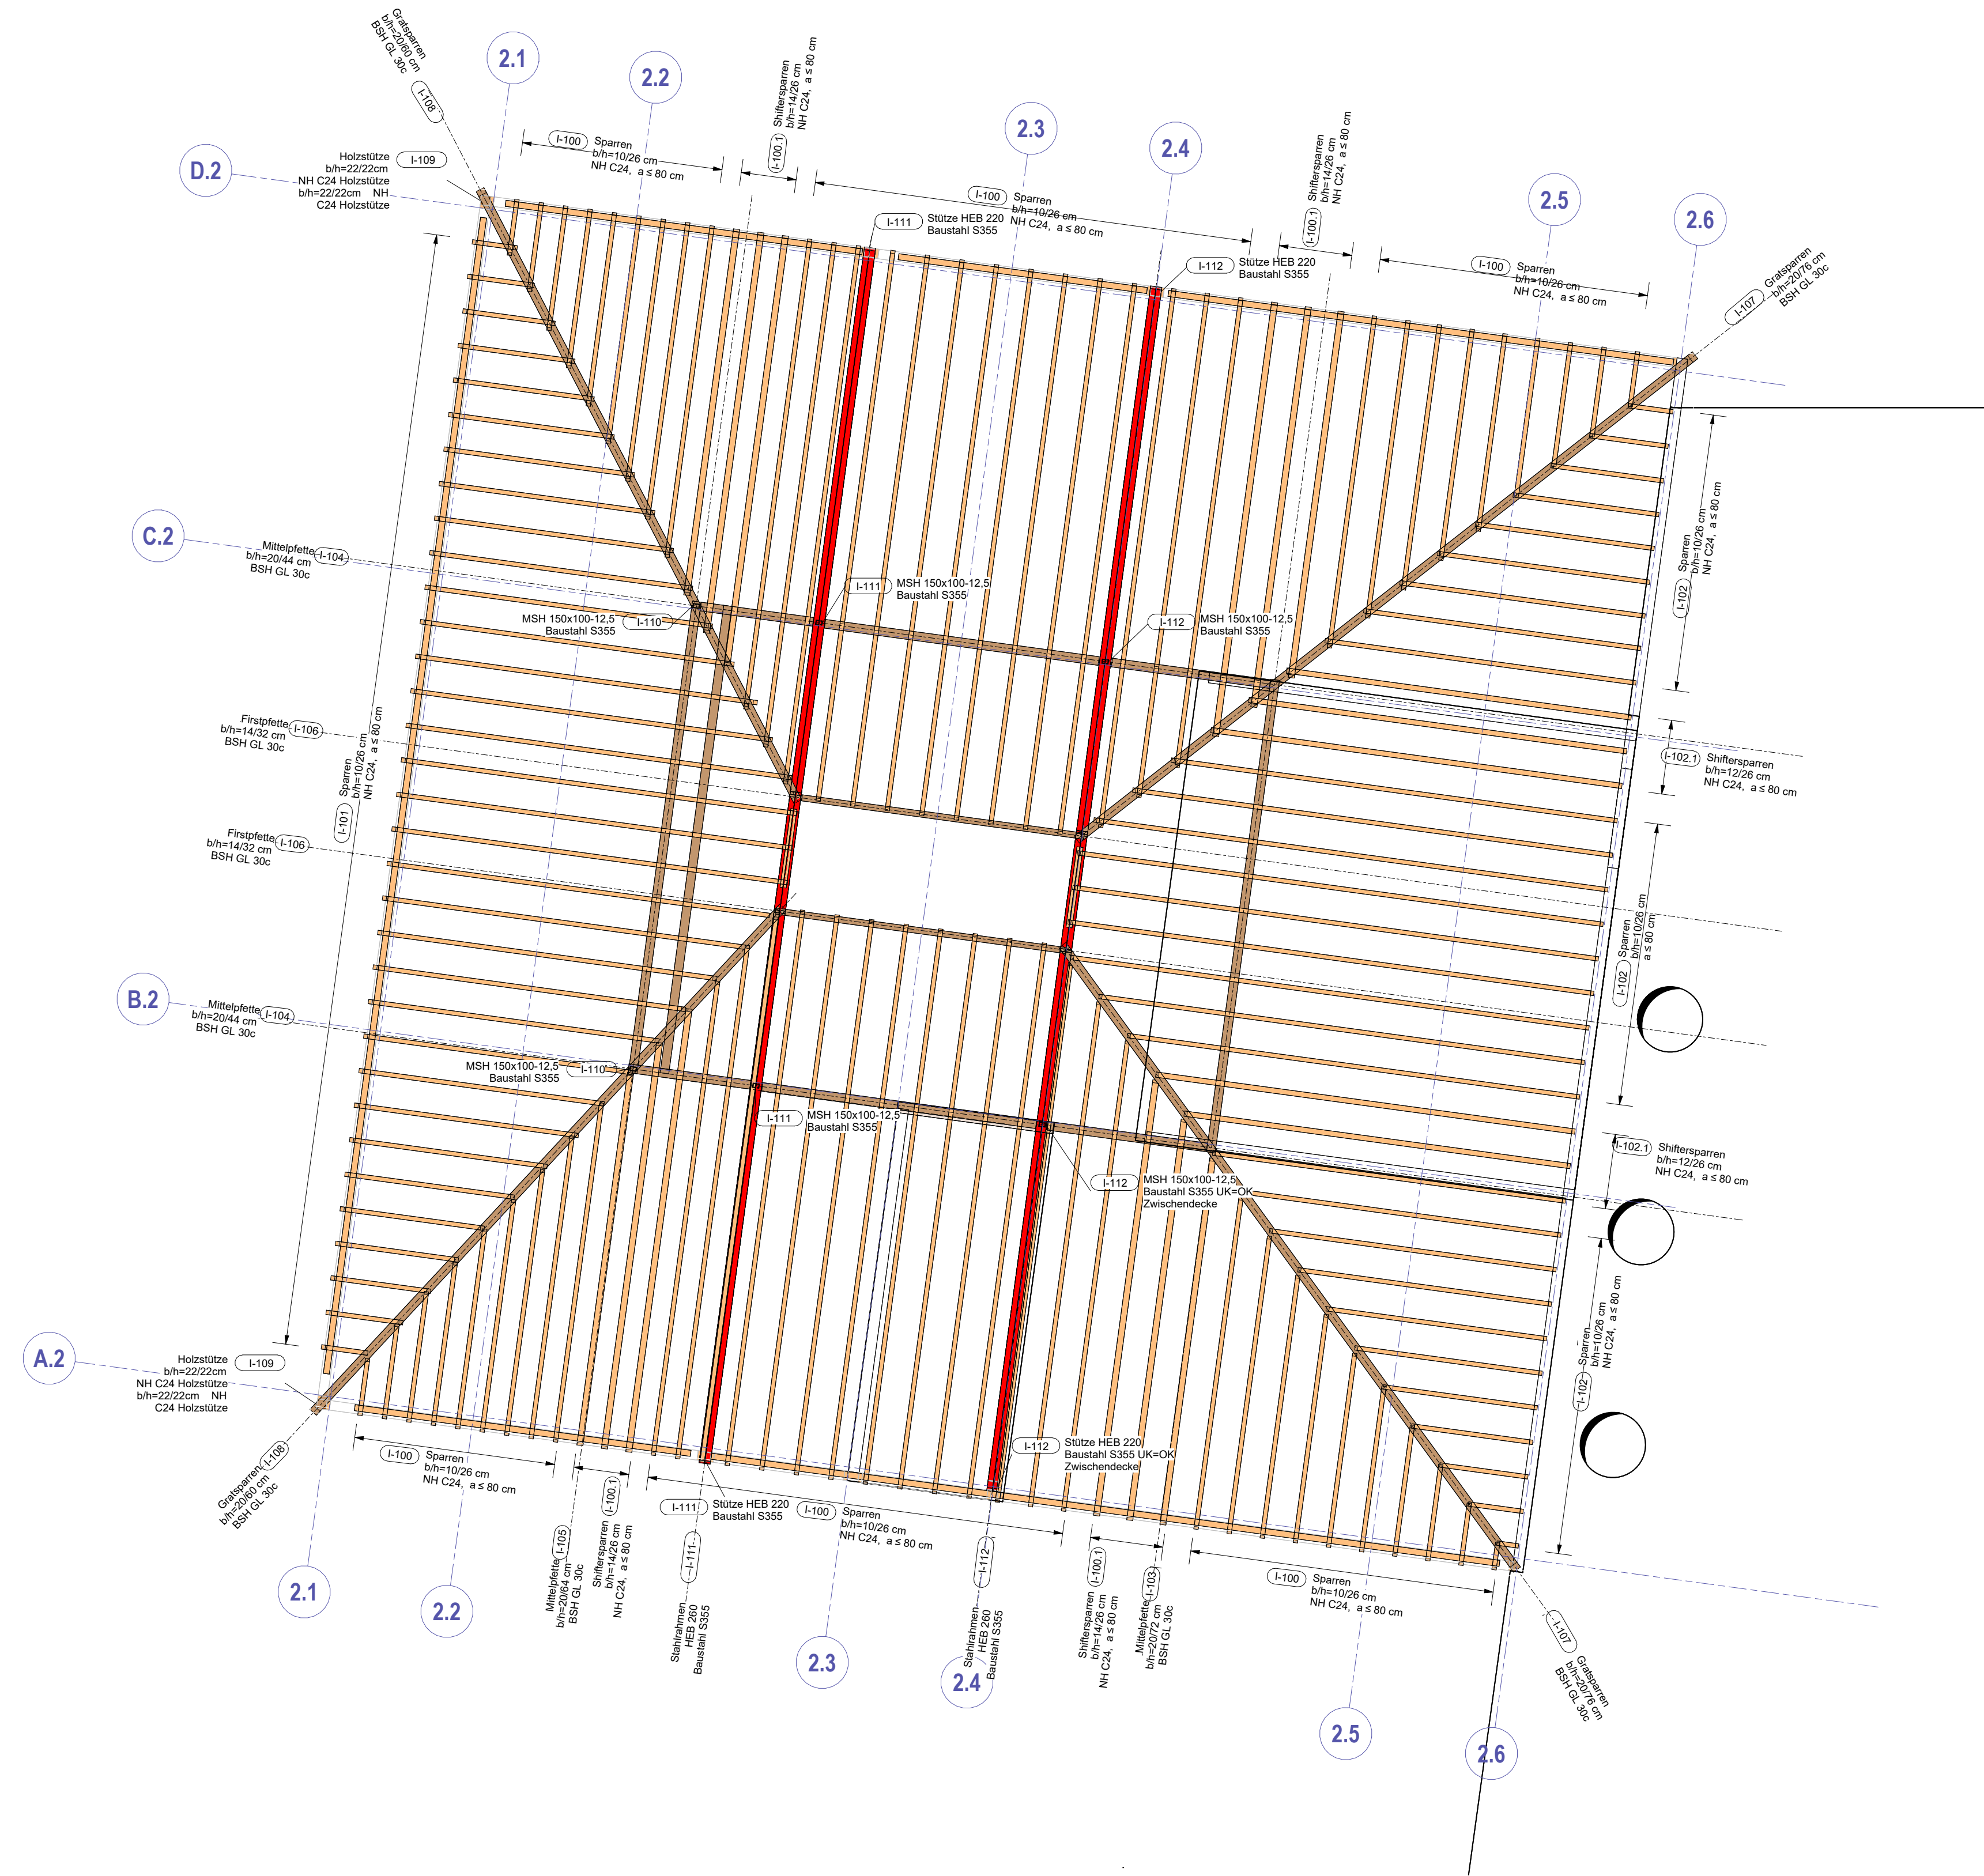

P.I-5-zugehörige Pläne		
Plannummer	Name	Datum
223-056_TWP_GPL_P_I-1_a_P_GRD-Gebäude-11	Thaller	03.04.2025
223-056_TWP_GPL_P_I-2_a_P_KG-Gebäude-11	Thaller	03.04.2025
223-056_TWP_GPL_P_I-3_a_P_EG-Gebäude-11	Thaller	03.04.2025
223-056_TWP_GPL_P_I-4_a_P_OG-Gebäude-11	Thaller	03.04.2025
223-056_TWP_GPL_P_I-1_a_P_GRD-Gebäude-10	Thaller	23.04.2025
223-056_TWP_GPL_P_I-2_a_P_EG-Gebäude-10	Thaller	23.04.2025
223-056_TWP_GPL_P_I-3_a_P_OG-Gebäude-10	Thaller	23.04.2025
223-056_TWP_GPL_P_I-4_a_P_OG-Gebäude-10	Thaller	23.04.2025
223-056_TWP_GPL_P_I-1_a_P_GRD-Gebäude-12	Thaller	28.04.2025
223-056_TWP_GPL_P_I-2_a_P_EG-Gebäude-12	Thaller	28.04.2025
223-056_TWP_GPL_P_I-3_a_P_OG-Gebäude-12	Thaller	28.04.2025
223-056_TWP_GPL_P_I-4_a_P_OG-Gebäude-12	Thaller	28.04.2025
223-056_TWP_GPL_P_I-1_a_P_OG-Übersicht	Thaller	24.04.2025
223-056_TWP_GPL_P_I-2_a_P_KG-Übersicht-und-GRD	Thaller	24.04.2025
223-056_TWP_GPL_P_I-3_a_P_EG-Übersicht	Thaller	24.04.2025
223-056_TWP_GPL_P_I-4_a_P_OG-Übersicht	Thaller	24.04.2025
223-056_TWP_GPL_P_I-5_a_P_OG-Übersicht	Thaller	24.04.2025

Positionspläne gelten nur in Kombination mit den ergänzenden Leitdetails des aktuellen Planstands.

Alle Maße sind am Bau zu prüfen !	
Legende	Baustoffe
	Stahlbeton
	Stahlbetonbalken (Grundriss)
	aufgehende Stb.-Bauteile
	Stahlbeton-Fertigteile
	aufgehende Stb.-Fertigteile
	unbewehrter Beton
	tragendes Mauerwerk
	verstärktes Mauerwerk
	nichttragendes Mauerwerk
	aufgehendes Mauerwerk
	aufgehendes trag. Mauerwerk
	Stahl
	Holz
	Holz (Grundriss)
	Holztafelwand/Holzbalken
	Brettschichtholz (Ansicht)
	Hohlkörper
	Decke: C35/45, Wände: C30/37, XC3/XC1, BST 550(S+M)
	Deltabeam oglw., S355
	Sparren: NH C24
	BSH GL30c

a	Nachtrag 1. ergänzt, Geometrie angepasst.	10.12.2025	Spuling
Index	Änderung	Datum	Name
Freigabe Architekt :		Freigabe Prüflingenieur :	
Ausrichtung:		Bauteil / Gebäude / Planschnitt :	
		M.: 1 : 2000	
±0.00m = +114.80 mNN			
Fachplanung	TGA: GeBauTec GmbH	Stand vom 18.02.2025	
Objektplanung	Architekt: BKS	Stand vom 14.02.2025	

INGENIEURBÜRO FÜR BAUWESEN

DR. EHLERS-UNLAND

Beratende Ingenieure - PartG mbB - PR 200426 AG Hannover

BERATENDE INGENIEURE VBI

MITGLIEDER DER INGENIEURKAMMERN

NIEDERSACHSEN UND NORDRHEIN - WESTFALEN

Dipl.-Ing. Martin Pötter

Dipl.-Ing. Kai Buhl

Am Tie 1

49086 Osnabrück

Telefon: (0541) 911184-0

Telefax: (0541) 911184-29

info@ehlers-unland.de

Osnabrück den, _____			
Bauvorhaben :		Bauherr :	
Neubau Grundschule Sieker Oldentruper Straße 33605 Bielefeld		Stadt Bielefeld August-Bebelstraße 92 33605 Bielefeld	
Genehmigungsplanung		Datum	Name
Dachkonstruktion Gebäude 11		Gezeichnet	03.04.2025 S.Thaller
		Gerechnet	03.04.2025 S.Wellmann
Dateiname:	223-056_TWP_GPL_P_I-5_a_P_DG-Gebäude-11	Maßstab : Wie angezeigt	
223-056	TWP	GPL	P I-5 a P DG