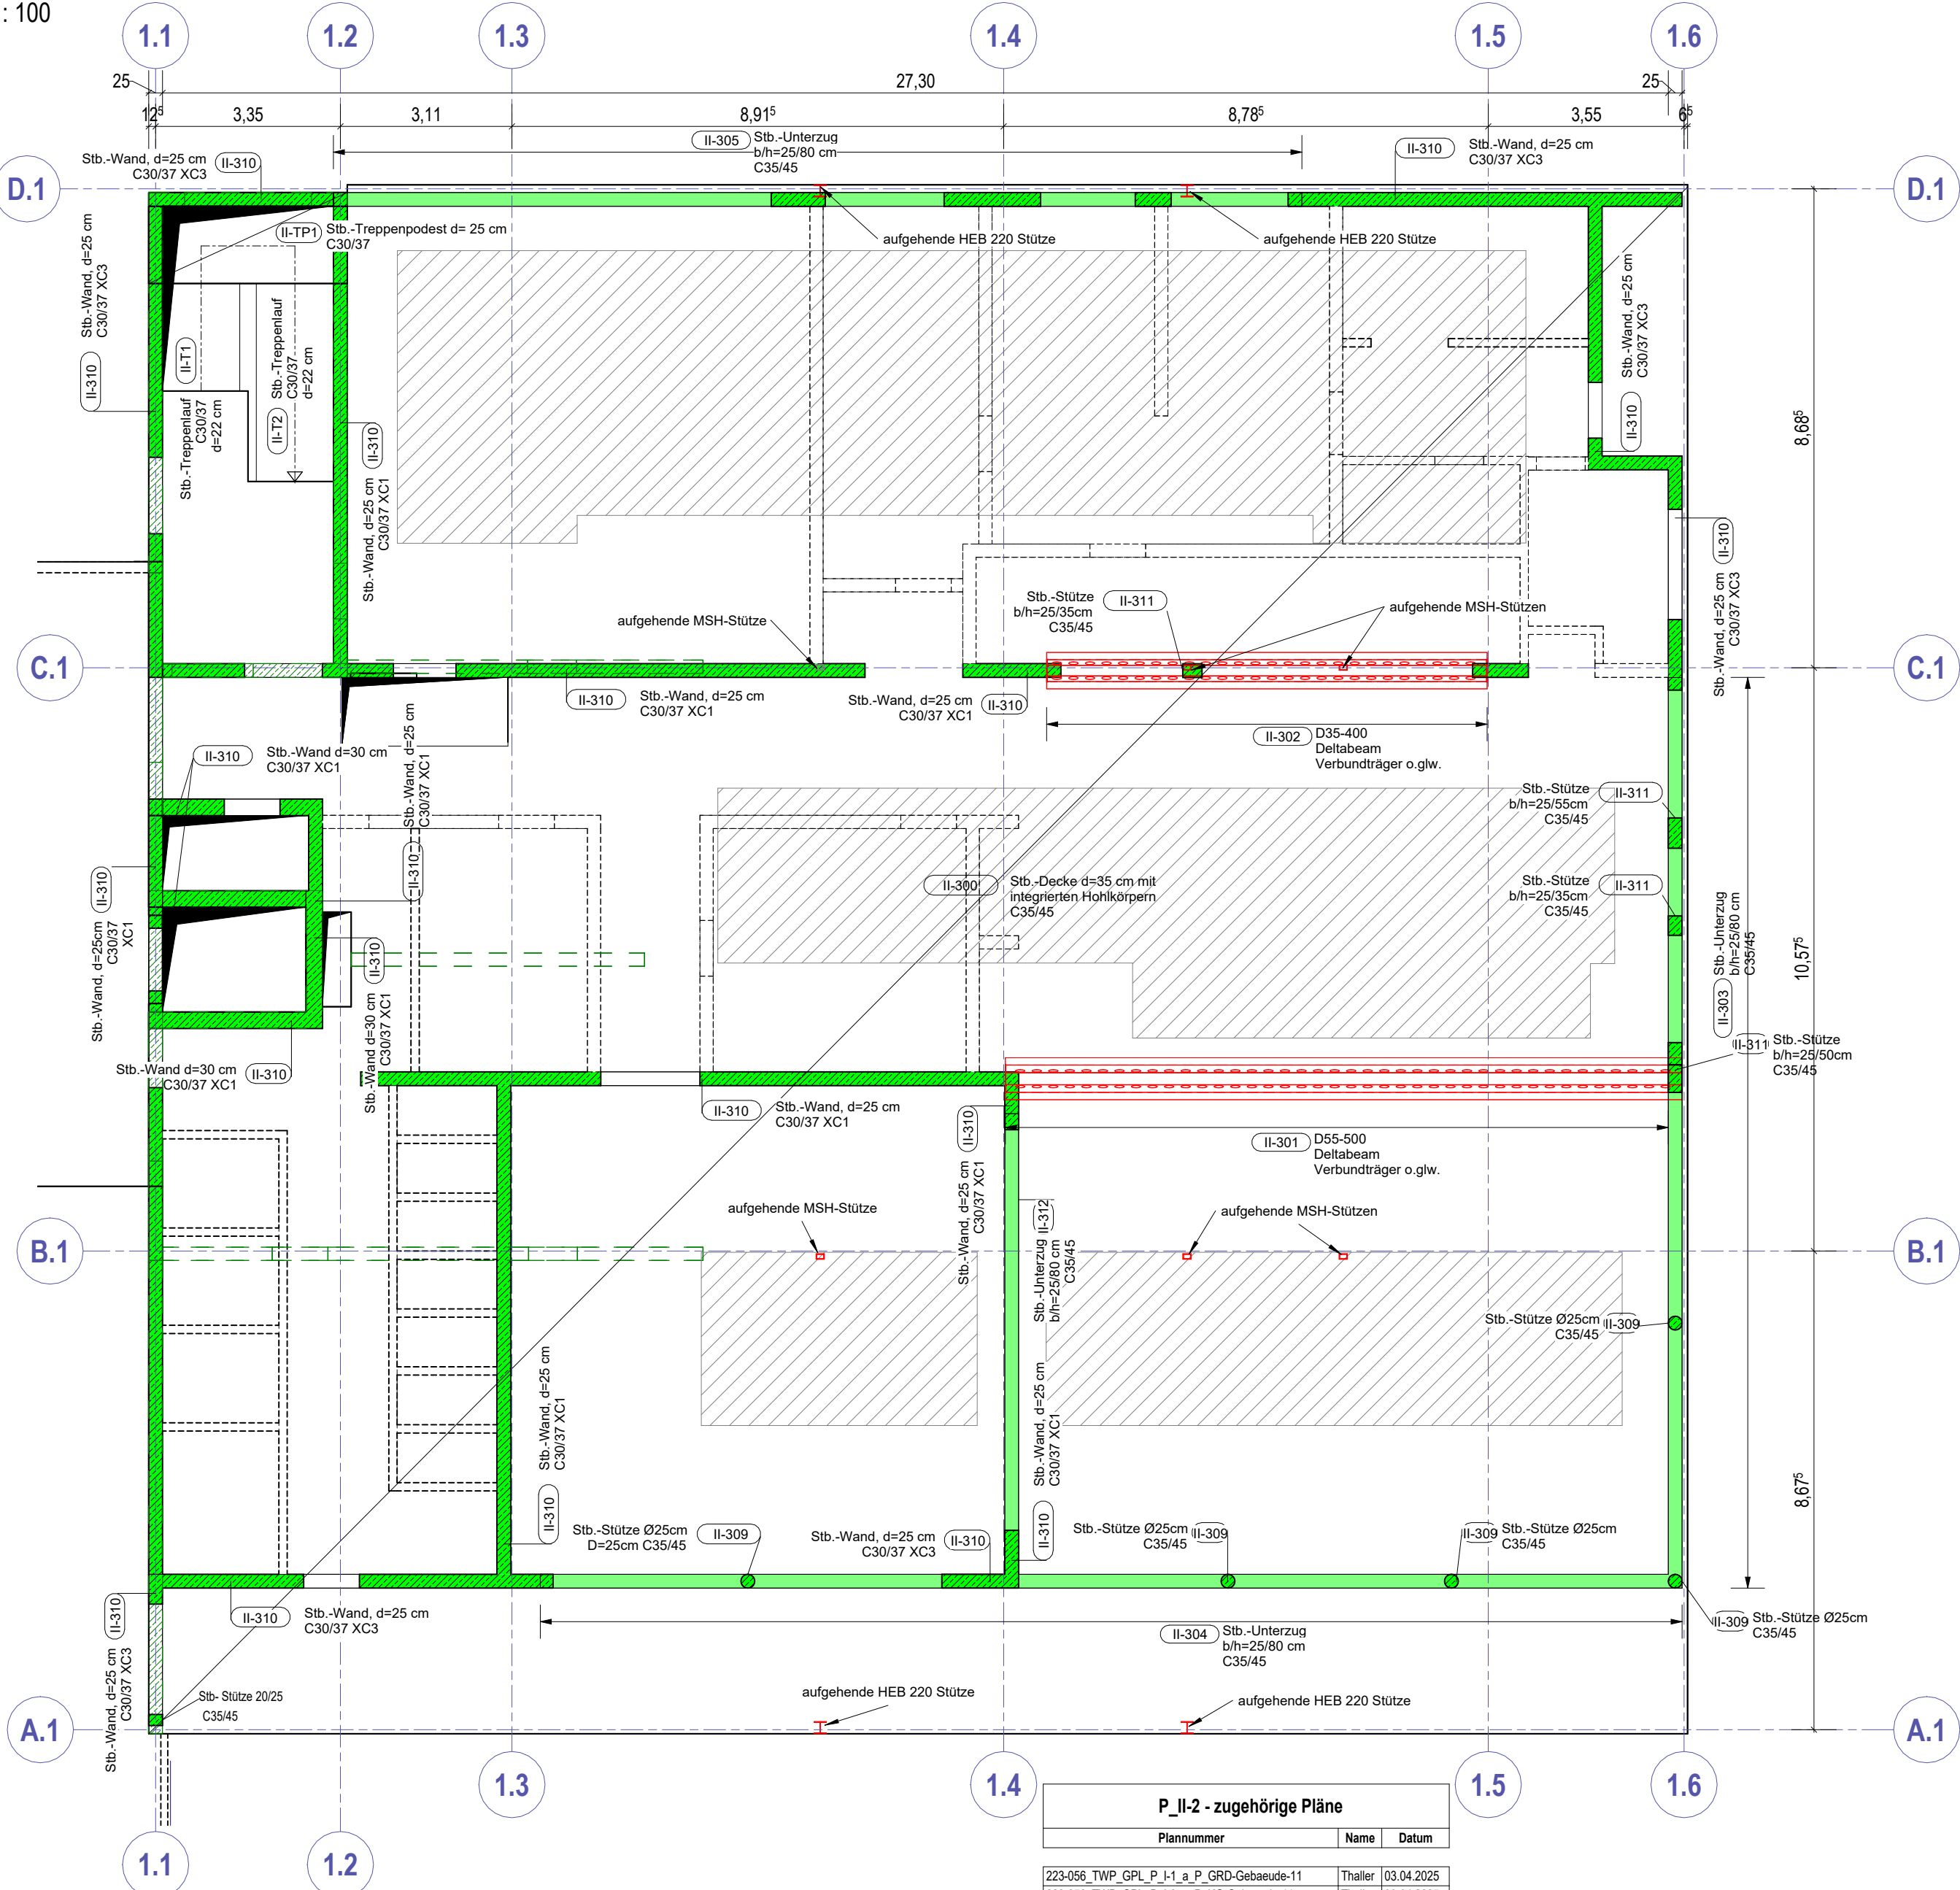


Decke über Erdgeschoß - Gebäude 10

M.: 1 : 100

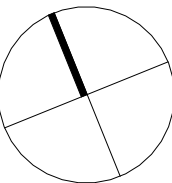
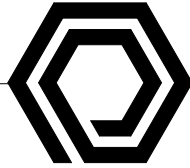
Positionspläne gelten nur in Kombination mit den ergänzenden Leitdetails des aktuellen Planstands.

Alle Maße sind am Bau zu prüfen !



| P_II-2 - zugehörige Pläne                      |         |            |
|------------------------------------------------|---------|------------|
| Plannummer                                     | Name    | Datum      |
| 223-056_TWP_GPL_P_I-1_a_P_GRD-Gebäude-11       | Thaller | 03.04.2025 |
| 223-056_TWP_GPL_P_I-2_a_P_KG-Gebäude-11        | Thaller | 03.04.2025 |
| 223-056_TWP_GPL_P_I-3_a_P_EG-Gebäude-11        | Thaller | 03.04.2025 |
| 223-056_TWP_GPL_P_I-4_a_P_OG-Gebäude-11        | Thaller | 03.04.2025 |
| 223-056_TWP_GPL_P_I-5_a_P_DG-Gebäude-11        | Thaller | 03.04.2025 |
| 223-056_TWP_GPL_P_II-1_a_P_GRD-Gebäude-10      | Thaller | 23.04.2025 |
| 223-056_TWP_GPL_P_II-3_a_P_OG-Gebäude-10       | Thaller | 23.04.2025 |
| 223-056_TWP_GPL_P_II-4_a_P_DG-Gebäude-10       | Thaller | 23.04.2025 |
| 223-056_TWP_GPL_P_III-1_a_P_GRD-Gebäude-12     | Thaller | 28.04.2025 |
| 223-056_TWP_GPL_P_III-2_a_P_EG-Gebäude-12      | Thaller | 28.04.2025 |
| 223-056_TWP_GPL_P_III-3_a_P_OG-Gebäude-12      | Thaller | 28.04.2025 |
| 223-056_TWP_GPL_P_III-4_a_P_DG-Gebäude-12      | Thaller | 28.04.2025 |
| 223-056_TWP_GPL_UE_1_0_P_GRD-Uebersicht        | Thaller | 24.04.2025 |
| 223-056_TWP_GPL_UE_2_0_P_KG-Uebersicht-und-GRD | Thaller | 24.04.2025 |
| 223-056_TWP_GPL_UE_3_0_P_EG-Uebersicht         | Thaller | 24.04.2025 |
| 223-056_TWP_GPL_UE_4_0_P_OG-Uebersicht         | Thaller | 24.04.2025 |
| 223-056_TWP_GPL_UE_5_0_P_DG-Uebersicht         | Thaller | 24.04.2025 |

| Legende |                              | Baustoffe                                           |
|---------|------------------------------|-----------------------------------------------------|
|         | Stahlbeton                   | Decke: C35/45, Wände: C30/37, XC3/XC1, BST 550(S+M) |
|         | Stahlbetonbalken (Grundriss) |                                                     |
|         | aufgehende Stb.-Bauteile     |                                                     |
|         | Stahlbeton-Fertigteile       |                                                     |
|         | aufgehende Stb.-Fertigteile  |                                                     |
|         | unbewehrter Beton            |                                                     |
|         | tragendes Mauerwerk          |                                                     |
|         | verstärktes Mauerwerk        |                                                     |
|         | nichttragendes Mauerwerk     |                                                     |
|         | aufgehendes Mauerwerk        |                                                     |
|         | aufgehendes trag. Mauerwerk  |                                                     |
|         | Stahl                        | Deltabeam oglw., S355                               |
|         | Hohlkörper                   | Cobix oglw.                                         |

|   |                                          |   |                                   |
|---|------------------------------------------|---|-----------------------------------|
|   |                                          |   |                                   |
| a   | Geometrie angepasst.                     | 10.12.2025   | Spuling                           |
| Index   | Änderung                                 | Datum   | Name                              |
| Freigabe Architekt :   |                                          | Freigabe Prüflingenieur :   |                                   |
| Ausrichtung:   |                                          | Bauteil / Gebäude / Planschnitt :   |                                   |
| <div></div> <p>±0.00m = +114.80 mNN</p>   |                                          | <div><div>M.: 1 : 2000</div><div><div>Gb. 11<br/>Bauteil I</div><div>Gb. 12<br/>Bauteil III</div><div>Gb. 10<br/>Bauteil II</div></div></div> |                                   |
| Fachplanung TGA: GeBauTec GmbH   |                                          | Stand vom 18.02.2025   |                                   |
| Objektplanung Architekt: BKS   |                                          | Stand vom 14.02.2025   |                                   |
| <div><div><div>INGENIEURBÜRO FÜR BAUWESEN</div><div><b>DR.EHLERS-UNLAND</b></div><div>Beratende Ingenieure - PartG mbB - PR 200426 AG Hannover</div><div>BERATENDE INGENIEURE VBI</div><div>MITGLIEDER DER INGENIEURKAMMERN</div><div>NIEDERSACHSEN UND NORDRHEIN - WESTFALEN</div></div><div></div><div><div>Dipl.-Ing. Martin Pötter</div><div>Dipl.-Ing. Kai Buhl</div><div>Am Tie 1</div><div>49086 Osnabrück</div><div>Telefon: (0541) 91184- 0</div><div>Telefax: (0541) 91184-29</div><div>info@ehlers-unland.de</div></div></div> |                                          |   |                                   |
| Osnabrück den, _____   |                                          |   |                                   |
| Bauvorhaben :   |                                          | Bauherr :   |                                   |
| Neubau Grundschule Sieker<br>Oldentruper Straße<br>33605 Bielefeld   |                                          | Stadt Bielefeld<br>August-Bebelstraße 92<br>33605 Bielefeld                                                                                   |                                   |
| Genehmigungsplanung   |                                          |   | Datum      Name                   |
| Decke über Erdgeschoss Gebäude 10   |                                          | Gezeichnet   | 23.04.2025      S.Thaller         |
|   |                                          | Gerechnet   | 23.04.2025      S.Wellmann        |
| Dateiname:   | 223-056_TWP_GPL_P_II-2_a_P_EG-Gebäude-10 |   | Maßstab : Wie angezeigt           |
| 223-056   | TWP                                      | GPL   | P      II-2      a      P      EG |