
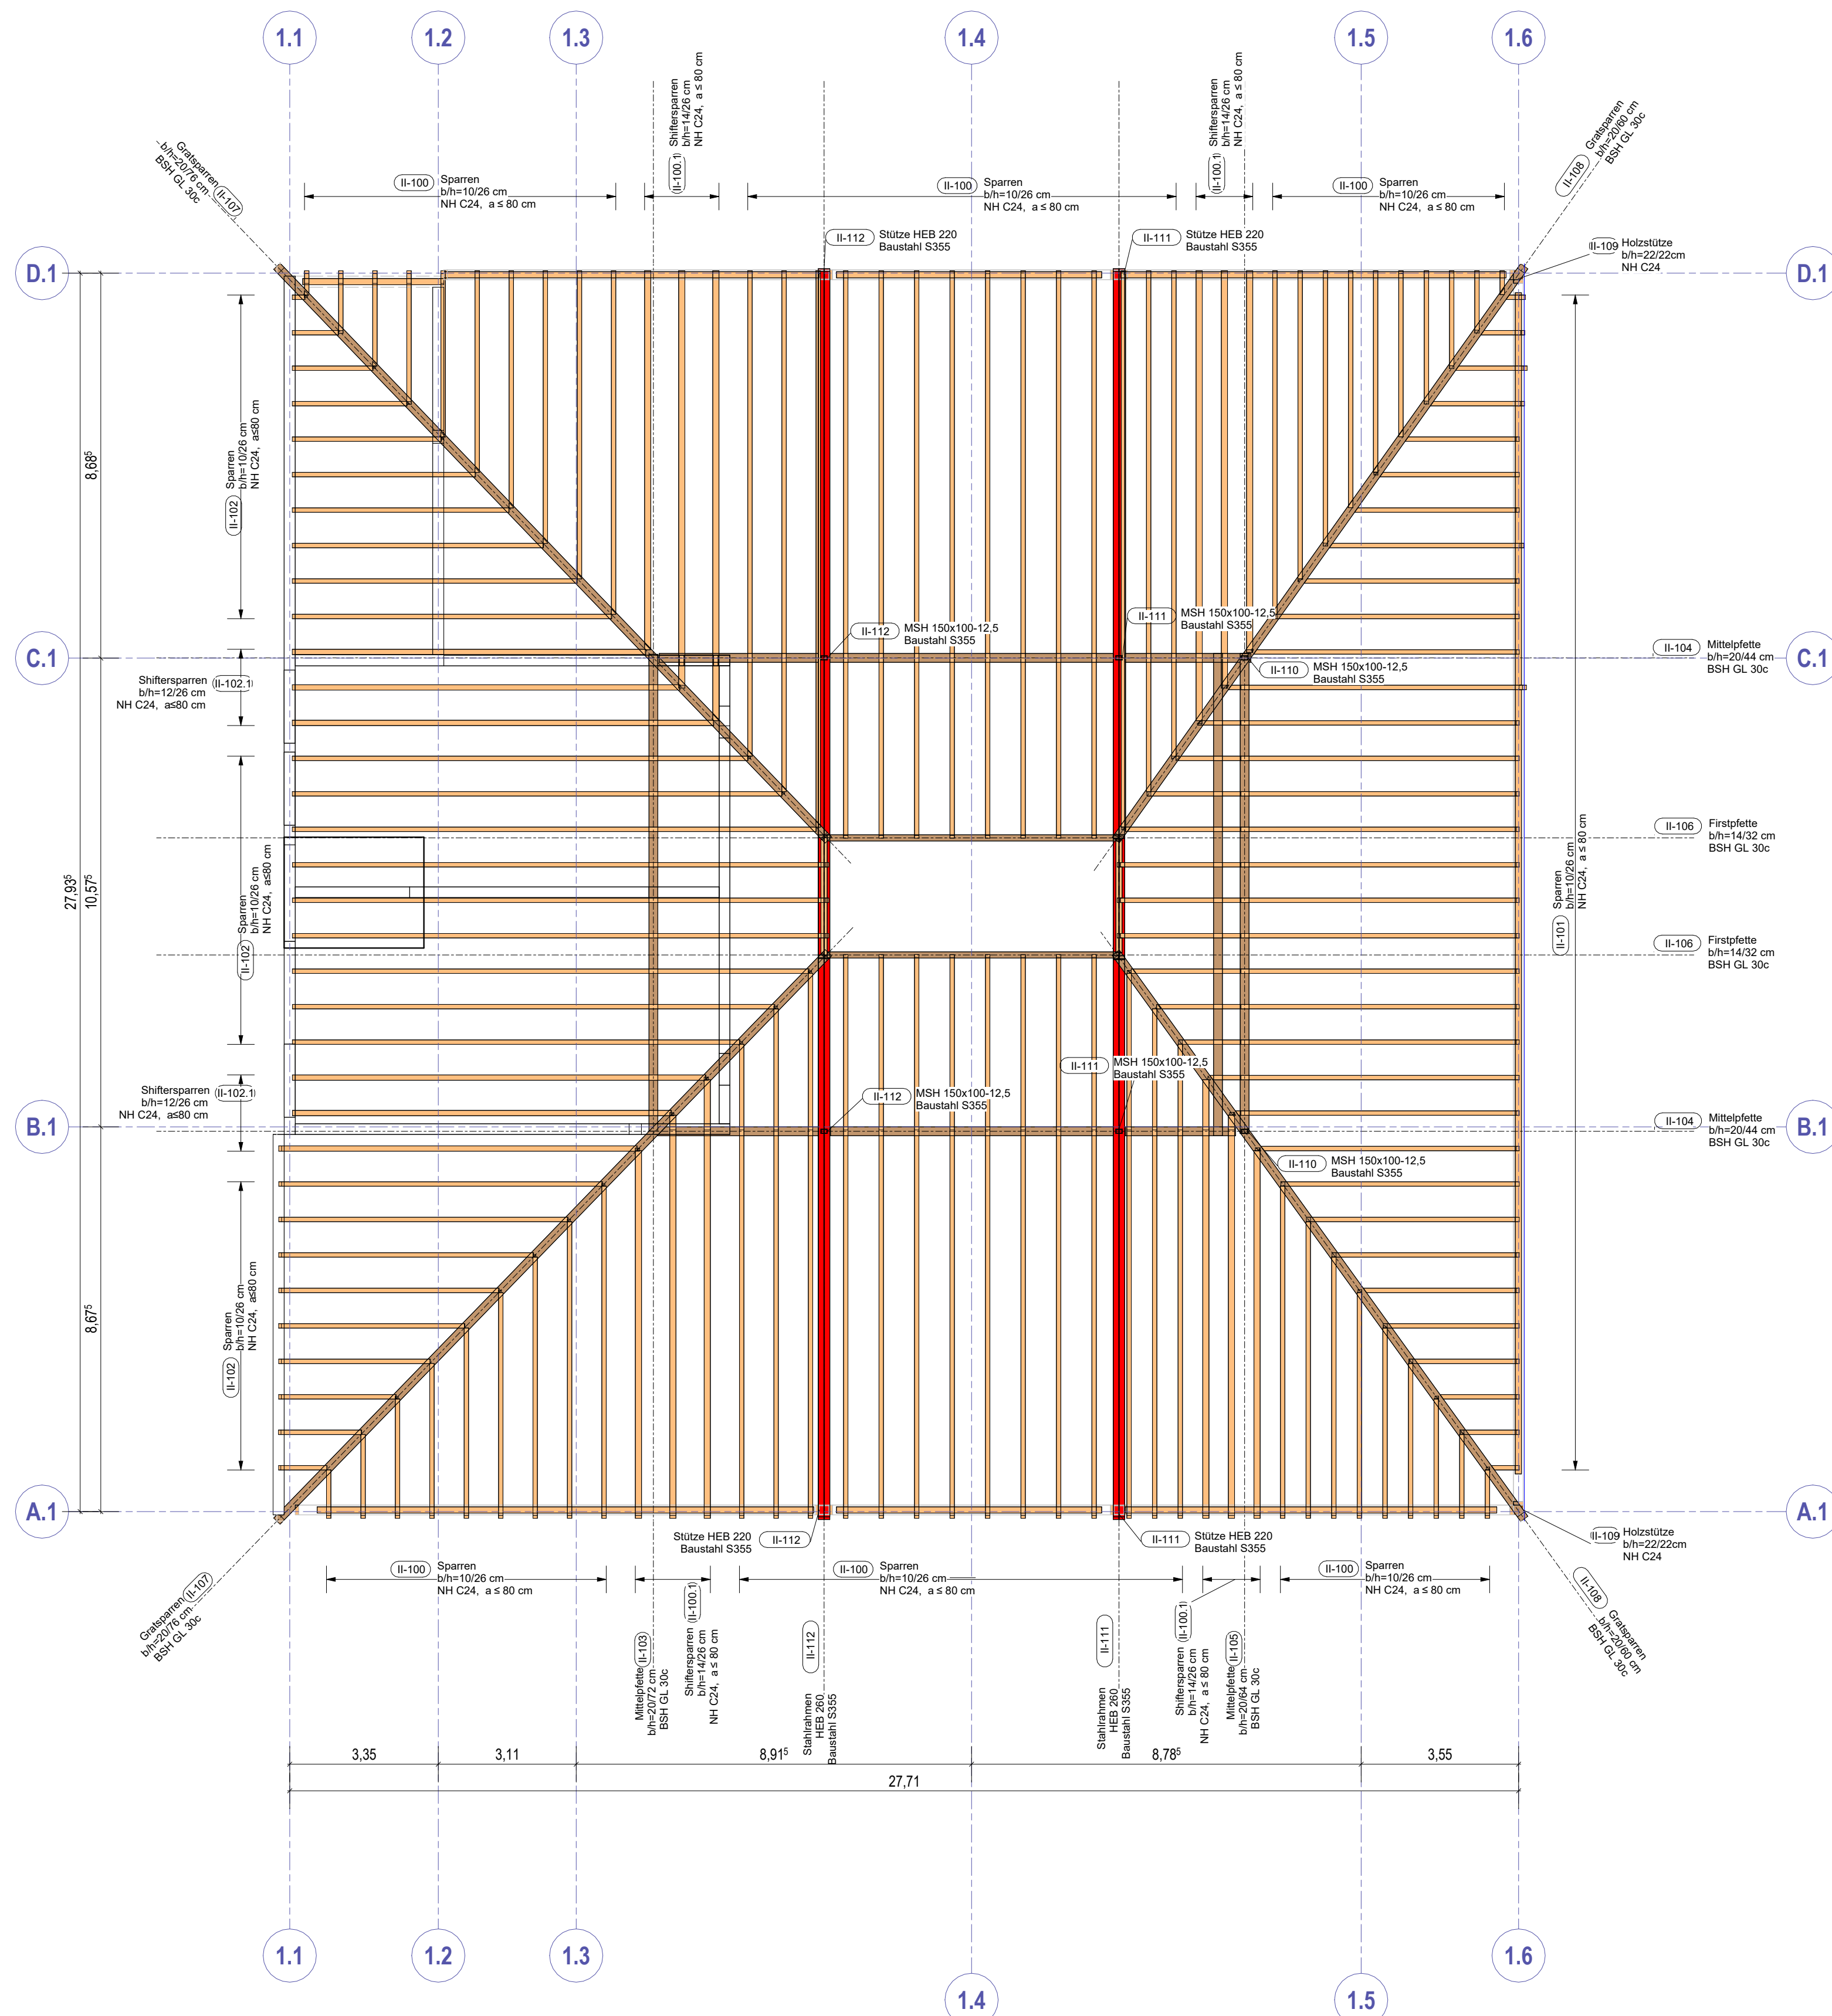
 
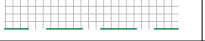
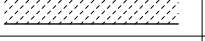
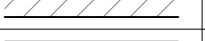
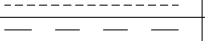
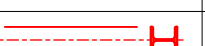


M.: 1 : 100

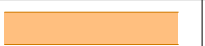

Positionspläne gelten nur in Kombination mit den ergänzenden Leitdetails des aktuellen Planstands.

Alle Maße sind am Bau zu prüfen !

Legende	Baustoffe	
	Stahlbeton	Decke: C35/45, Wände: C30/37_XC3/XC1, BST 550(S+M)
	Stahlbetonbalken (Grundriss)	
	aufgehende Stb.-Bauteile	
	Stahlbeton-Fertigteile	
	aufgehende Stb.-Fertigteile	
	unbewehrter Beton	
	tragendes Mauerwerk	
	verstärktes Mauerwerk	
	nichttragendes Mauerwerk	
	aufgehendes Mauerwerk	
	aufgehendes trag. Mauerwerk	
	Stahl	Deltabeam oglw., S355
	Holz	
	Holz (Grundriss)	Sparrn: NH C24
	Holztafelwand/Holzbalcken	
	Brettschichtholz (Ansicht)	BSH GL30c
	Hohlkörper	Cobiax oglw.

a	Geometrie angepasst.			10.12.2025	Spuling
Index	Änderung			Datum	Name
Freigabe Architekt :				Freigabe Prüfingenieur :	
Ausrichtung: $\pm 0.00m = +114.80\text{ mNN}$				Bauteil / Gebäude / Planschnitt : M.: 1 : 2000 	
Fachplanung TGA: GeBauTec GmbH Objektplanung Architekt: BKS				Stand vom 18.02.2025 Stand vom 14.02.2025	
INGENIEURBÜRO FÜR BAUWESEN DR. EHLERS - UNLAND Beratende Ingenieure - PartG mbB - PR 200426 AG Hannover BERATENDE INGENIEURE VBI MITGLIEDER DER INGENIEURKAMMERN NIEDERSACHSEN UND NORDRHEIN - WESTFALEN Dipl.-Ing. Martin Potter Dipl.-Ing. Kai Buhl Am Tie 1 49086 Osnabrück Telefon: (0541) 91184-0 Telefax: (0541) 91184-29 info@ehlers-unland.de					
Osnabrück den, _____					
Bauvorhaben : Neubau Grundschule Sieker Oldentruper Straße 33605 Bielefeld				Bauherr : Stadt Bielefeld August-Bebelstraße 92 33605 Bielefeld	
Genehmigungsplanung					Datum
Dachkonstruktion Gebäude 10				Gezeichnet	23.04.2025
				Gerechnet	23.04.2025
Dateiname: 223-056_TWP_GPL_P-II-4_a_P_DG-Gebäude-10				Maßstab : Wie angezeigt	
223-056	TWP	GPL	P	II-4	a
					P
					DG