



Gründung - Gebäude 12


M.: 1 : 100

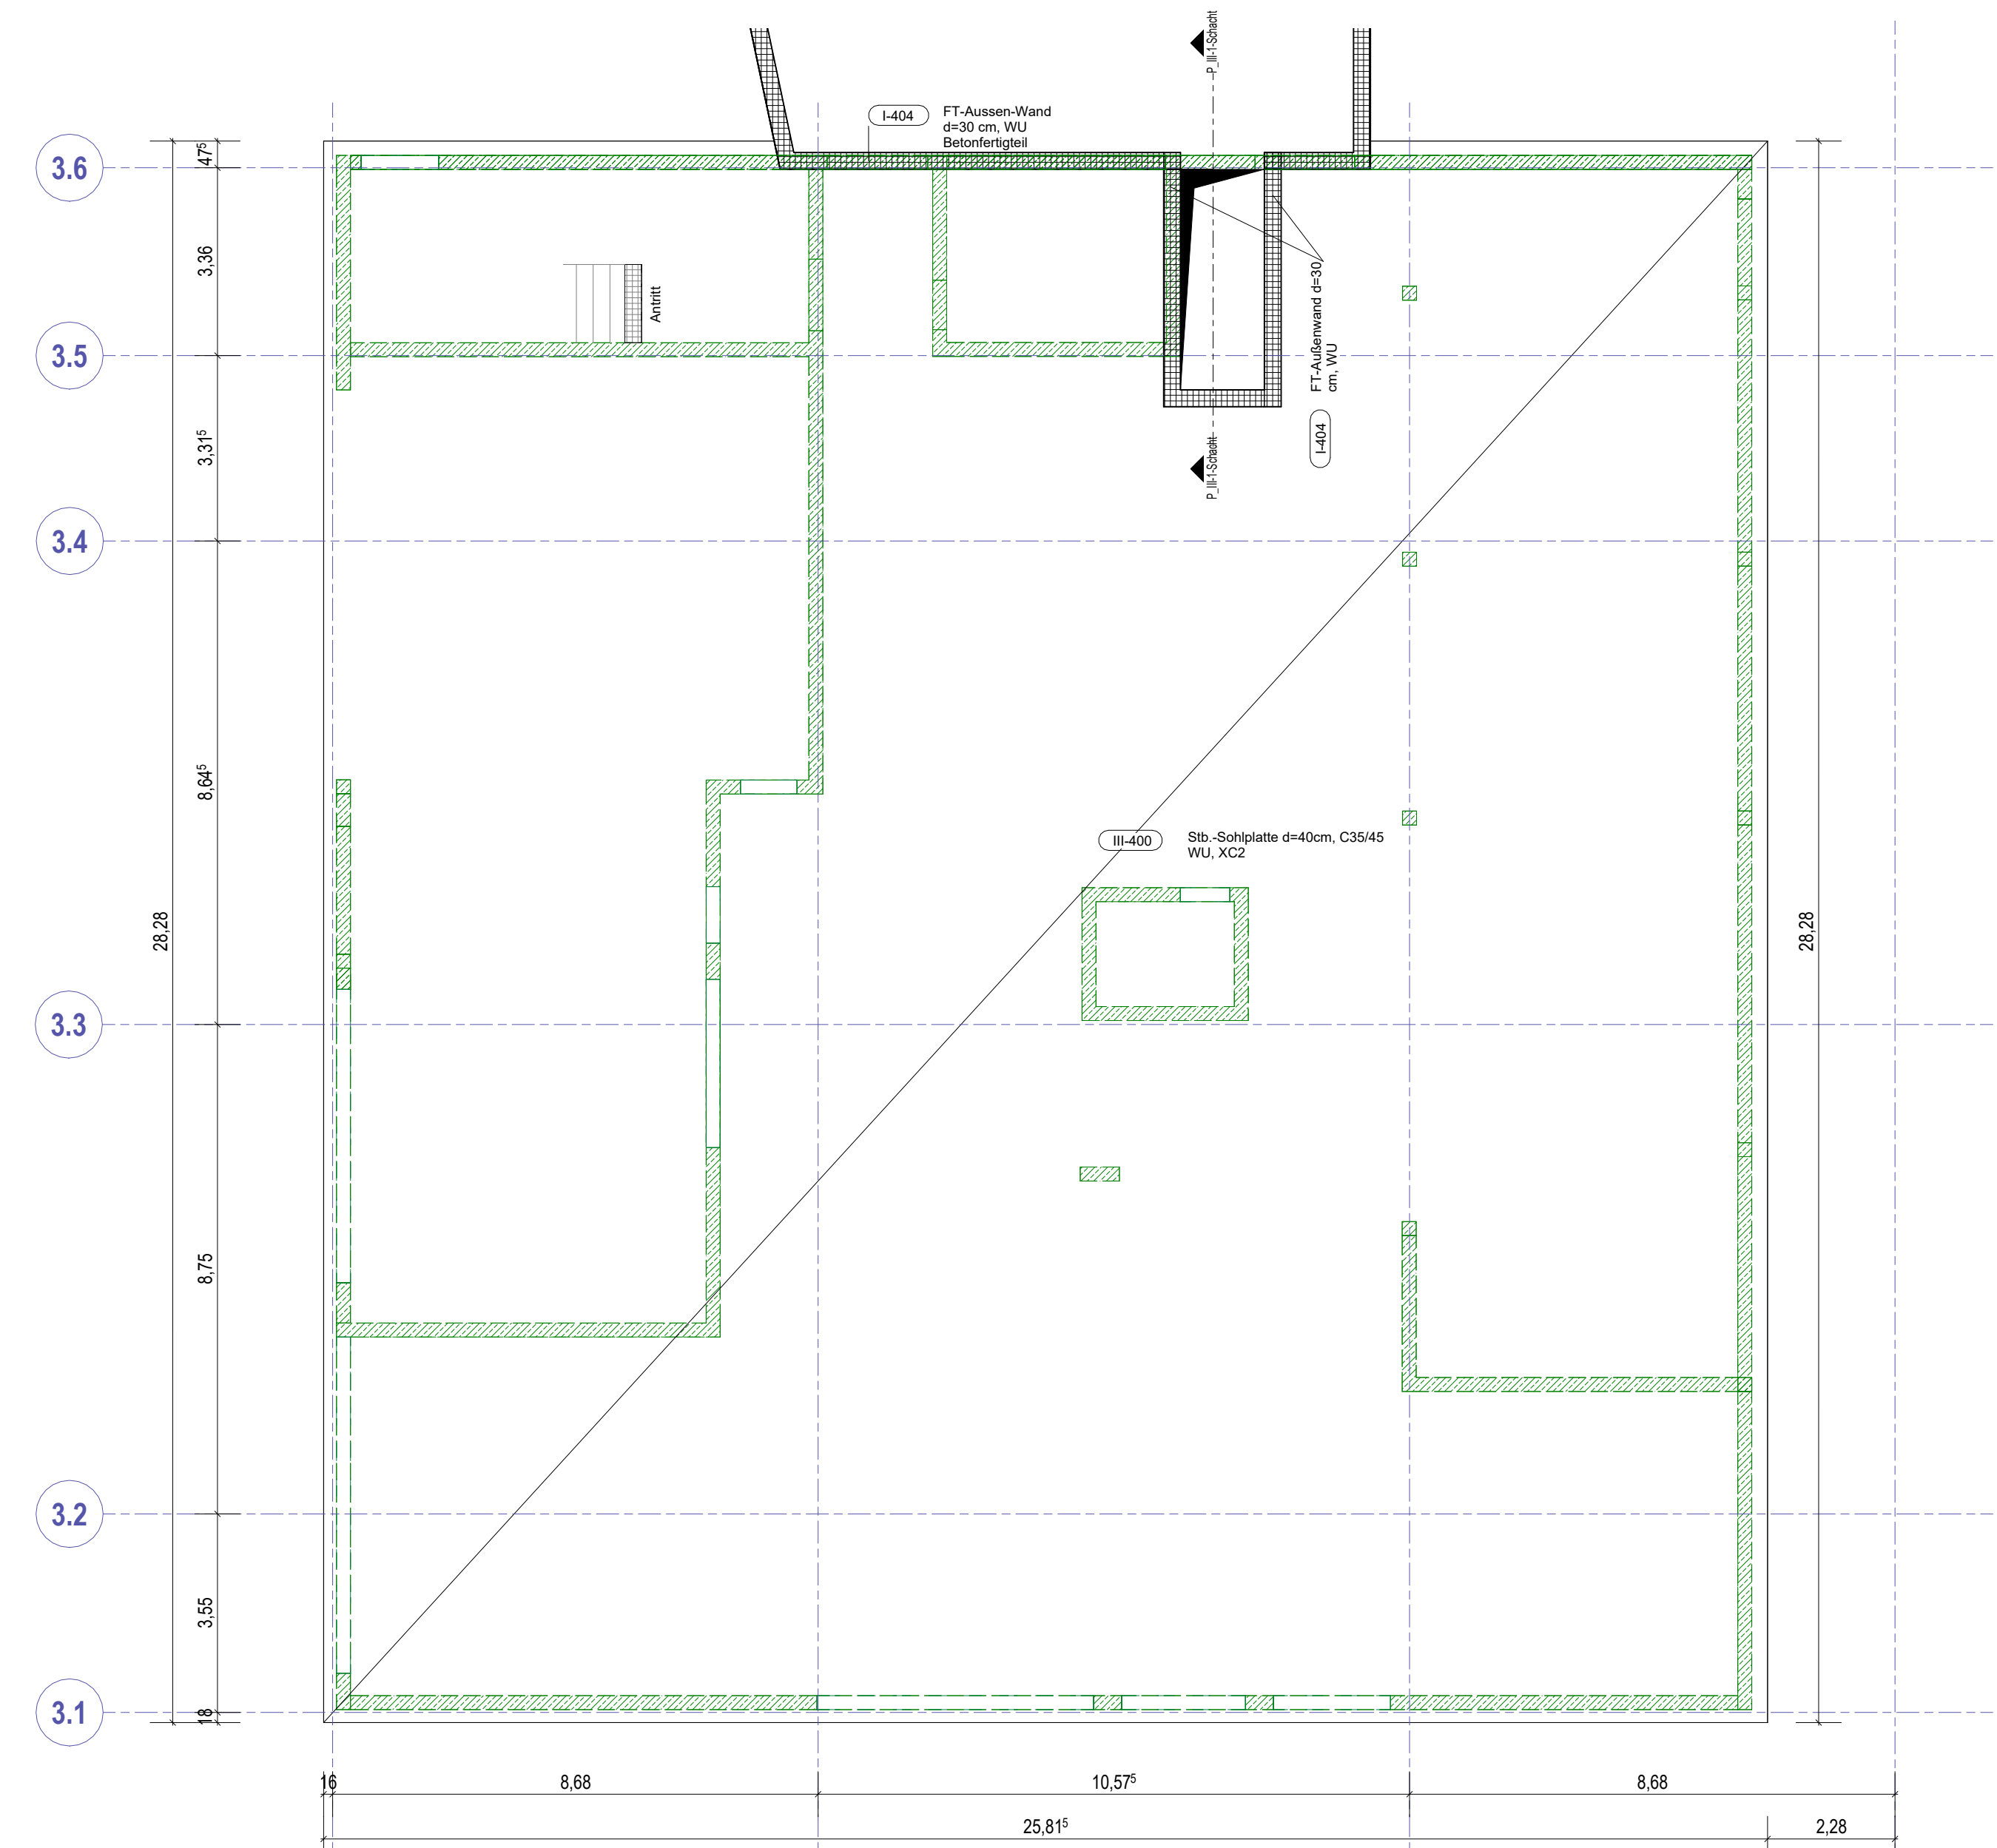

Regeldetail Sohlplatte WU-Wände

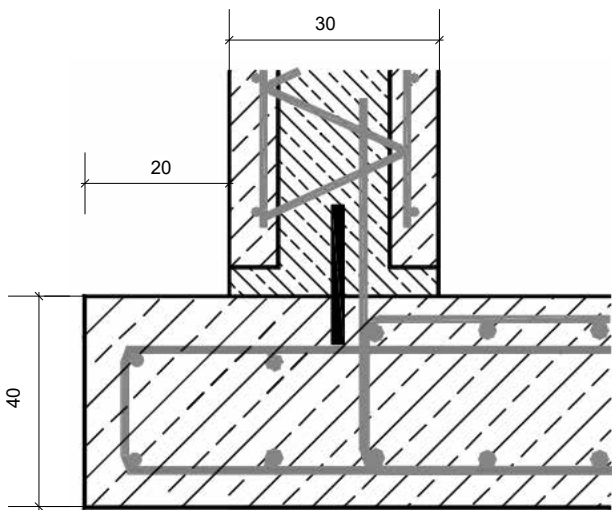


Regeldetail WU-Wände

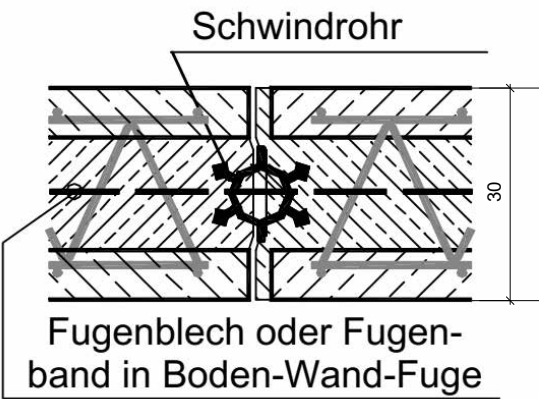

P\_III-1-Schacht

M.: 1 : 100

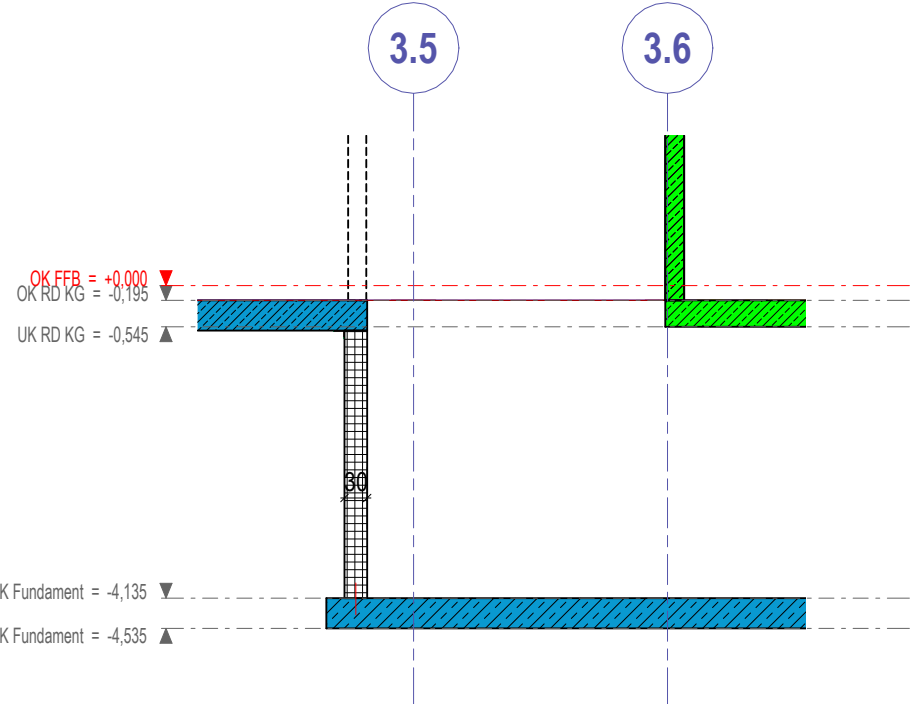

| P_III-1 - zugehörige Pläne                     |         |            |  |
|------------------------------------------------|---------|------------|--|
| Plannummer                                     | Name    | Datum      |  |
| 223-056_TWP_GPL_P_I-1_a_P_GRD-Gebäude-11       | Thaller | 03.04.2025 |  |
| 223-056_TWP_GPL_P_I-2_a_P_KG-Gebäude-11        | Thaller | 03.04.2025 |  |
| 223-056_TWP_GPL_P_I-3_a_P_EG-Gebäude-11        | Thaller | 03.04.2025 |  |
| 223-056_TWP_GPL_P_I-4_a_P_OG-Gebäude-11        | Thaller | 03.04.2025 |  |
| 223-056_TWP_GPL_P_I-5_a_P_DG-Gebäude-11        | Thaller | 03.04.2025 |  |
| 223-056_TWP_GPL_P_II-1_a_P_GRD-Gebäude-10      | Thaller | 23.04.2025 |  |
| 223-056_TWP_GPL_P_II-2_a_P_EG-Gebäude-10       | Thaller | 23.04.2025 |  |
| 223-056_TWP_GPL_P_II-3_a_P_OG-Gebäude-10       | Thaller | 23.04.2025 |  |
| 223-056_TWP_GPL_P_II-4_a_P_DG-Gebäude-10       | Thaller | 23.04.2025 |  |
| 223-056_TWP_GPL_P_III-2_a_P_EG-Gebäude-12      | Thaller | 28.04.2025 |  |
| 223-056_TWP_GPL_P_III-3_a_P_OG-Gebäude-12      | Thaller | 28.04.2025 |  |
| 223-056_TWP_GPL_P_III-4_a_P_DG-Gebäude-12      | Thaller | 28.04.2025 |  |
| 223-056_TWP_GPL_UE_1_0_P_GRD-Uebersicht        | Thaller | 24.04.2025 |  |
| 223-056_TWP_GPL_UE_2_0_P_KG-Uebersicht-und-GRD | Thaller | 24.04.2025 |  |
| 223-056_TWP_GPL_UE_3_0_P_EG-Uebersicht         | Thaller | 24.04.2025 |  |
| 223-056_TWP_GPL_UE_4_0_P_OG-Uebersicht         | Thaller | 24.04.2025 |  |
| 223-056_TWP_GPL_UE_5_0_P_DG-Uebersicht         | Thaller | 24.04.2025 |  |

Positionspläne gelten nur in Kombination mit den ergänzenden Leitdetails des aktuellen Planstands.

Alle Maße sind am Bau zu prüfen !

| Legende | Baustoffe                       |                                                                        |
|---------|---------------------------------|------------------------------------------------------------------------|
|         | Stahlbeton                      |                                                                        |
|         | Stahlbetonbalken (Grundriss)    | Wände, C30/37.XC3/XC1, BST 550(S+M)                                    |
|         | aufgehende Stb.-Bauteile        |                                                                        |
|         | Stahlbeton WU                   |                                                                        |
|         | Stahlbetonbalken WU (Grundriss) | Sohlplatte, C35/45 (WU), BST 550(S+M)                                  |
|         | aufgehende Stb.-Bauteile WU     |                                                                        |
|         | Stahlbeton-Fertigteile          |                                                                        |
|         | aufgehende Stb.-Fertigteile     | Elementwände mit Ortbetonergänzung als WU-Konstruktion - C30/37 WU XC3 |
|         | unbewehrter Beton               | Elementwände mit Ortbetonergänzung als WU-Konstruktion - C30/37 WU XC3 |
|         | tragendes Mauerwerk             |                                                                        |
|         | verstärktes Mauerwerk           |                                                                        |
|         | nichttragendes Mauerwerk        |                                                                        |
|         | aufgehendes Mauerwerk           |                                                                        |
|         | aufgehendes trag. Mauerwerk     |                                                                        |
|         | Hohlkörper                      |                                                                        |

|   |                      |                                   |            |
|---|----------------------|-----------------------------------|------------|
|   |                      |                                   |            |
|   |                      |                                   |            |
| a   | Geometrie angepasst. | 10.12.2025                        | Spuling    |
| Index   | Änderung             | Datum                             | Name       |
| Freigabe Architekt :   |                      | Freigabe Prüflingenieur :         |            |
| Ausrichtung:   |                      | Bauteil / Gebäude / Planschnitt : |            |
|   |                      | M.: 1 : 2000                      |            |
| ±0.00m = +114.80 mNN   |                      |                                   |            |
| Fachplanung   | TGA: GeBauTec GmbH   | Stand vom                         | 18.02.2025 |
| Objektplanung   | Architekt: BKS       | Stand vom                         | 14.02.2025 |
| <b>INGENIEURBÜRO FÜR BAUWESEN</b><br><b>DR.EHLERS-UNLAND</b><br>Beratende Ingenieure - PartG mbB - PR 200426 AG Hannover<br><br>BERATENDE INGENIEURE VBI<br>MITGLIEDER DER INGENIEURKAMMERN<br>NIEDERSACHSEN UND NORDRHEIN - WESTFALEN<br>Dipl.-Ing. Martin Pötter<br>Dipl.-Ing. Kai Buhl<br>Am Tie 1<br>49086 Osnabrück<br>Telefon: (0541) 91184-0<br>Telefax: (0541) 91184-29<br>info@ehlers-unland.de |                      |                                   |            |

|                                                                    |                                            |                                                             |                          |            |       |        |        |
|--------------------------------------------------------------------|--------------------------------------------|-------------------------------------------------------------|--------------------------|------------|-------|--------|--------|
| Freigabe :<br>Osnabrück den, _____<br>Ort / Datum                  |                                            | Projektleiter / (Qualitätsleiter)                           |                          |            |       |        |        |
| Bauvorhaben :                                                      |                                            | Bauherr :                                                   |                          |            |       |        |        |
| Neubau Grundschule Sieker<br>Oldentruper Straße<br>33605 Bielefeld |                                            | Stadt Bielefeld<br>August-Bebelstraße 92<br>33605 Bielefeld |                          |            |       |        |        |
| Phase :                                                            | Genehmigungsplanung                        | Datum                                                       | Name                     |            |       |        |        |
| Planinhalt / Bauteil :                                             | Gründung-Gebäude 12                        | Gezeichnet                                                  | 28.04.2025<br>S.Thaller  |            |       |        |        |
|                                                                    |                                            | Gerechnet                                                   | 28.04.2025<br>S.Wellmann |            |       |        |        |
| Dateiname:                                                         | 223-056_TWP_GPL_P_III-1_a_P_GRD-Gebäude-12 | Maßstab : Wie angezeigt                                     |                          |            |       |        |        |
| 223-056                                                            | TWP                                        | GPL                                                         | P                        | III-1      | a     | P      | GRD    |
| Auftragsnummer                                                     | Zuordnung                                  | Leistungsphase                                              | Dokumentenart            | Plannummer | Index | Status | Inhalt |