


Draufsicht Dachkonstruktion - Gebäude 12

M.: 1 : 100

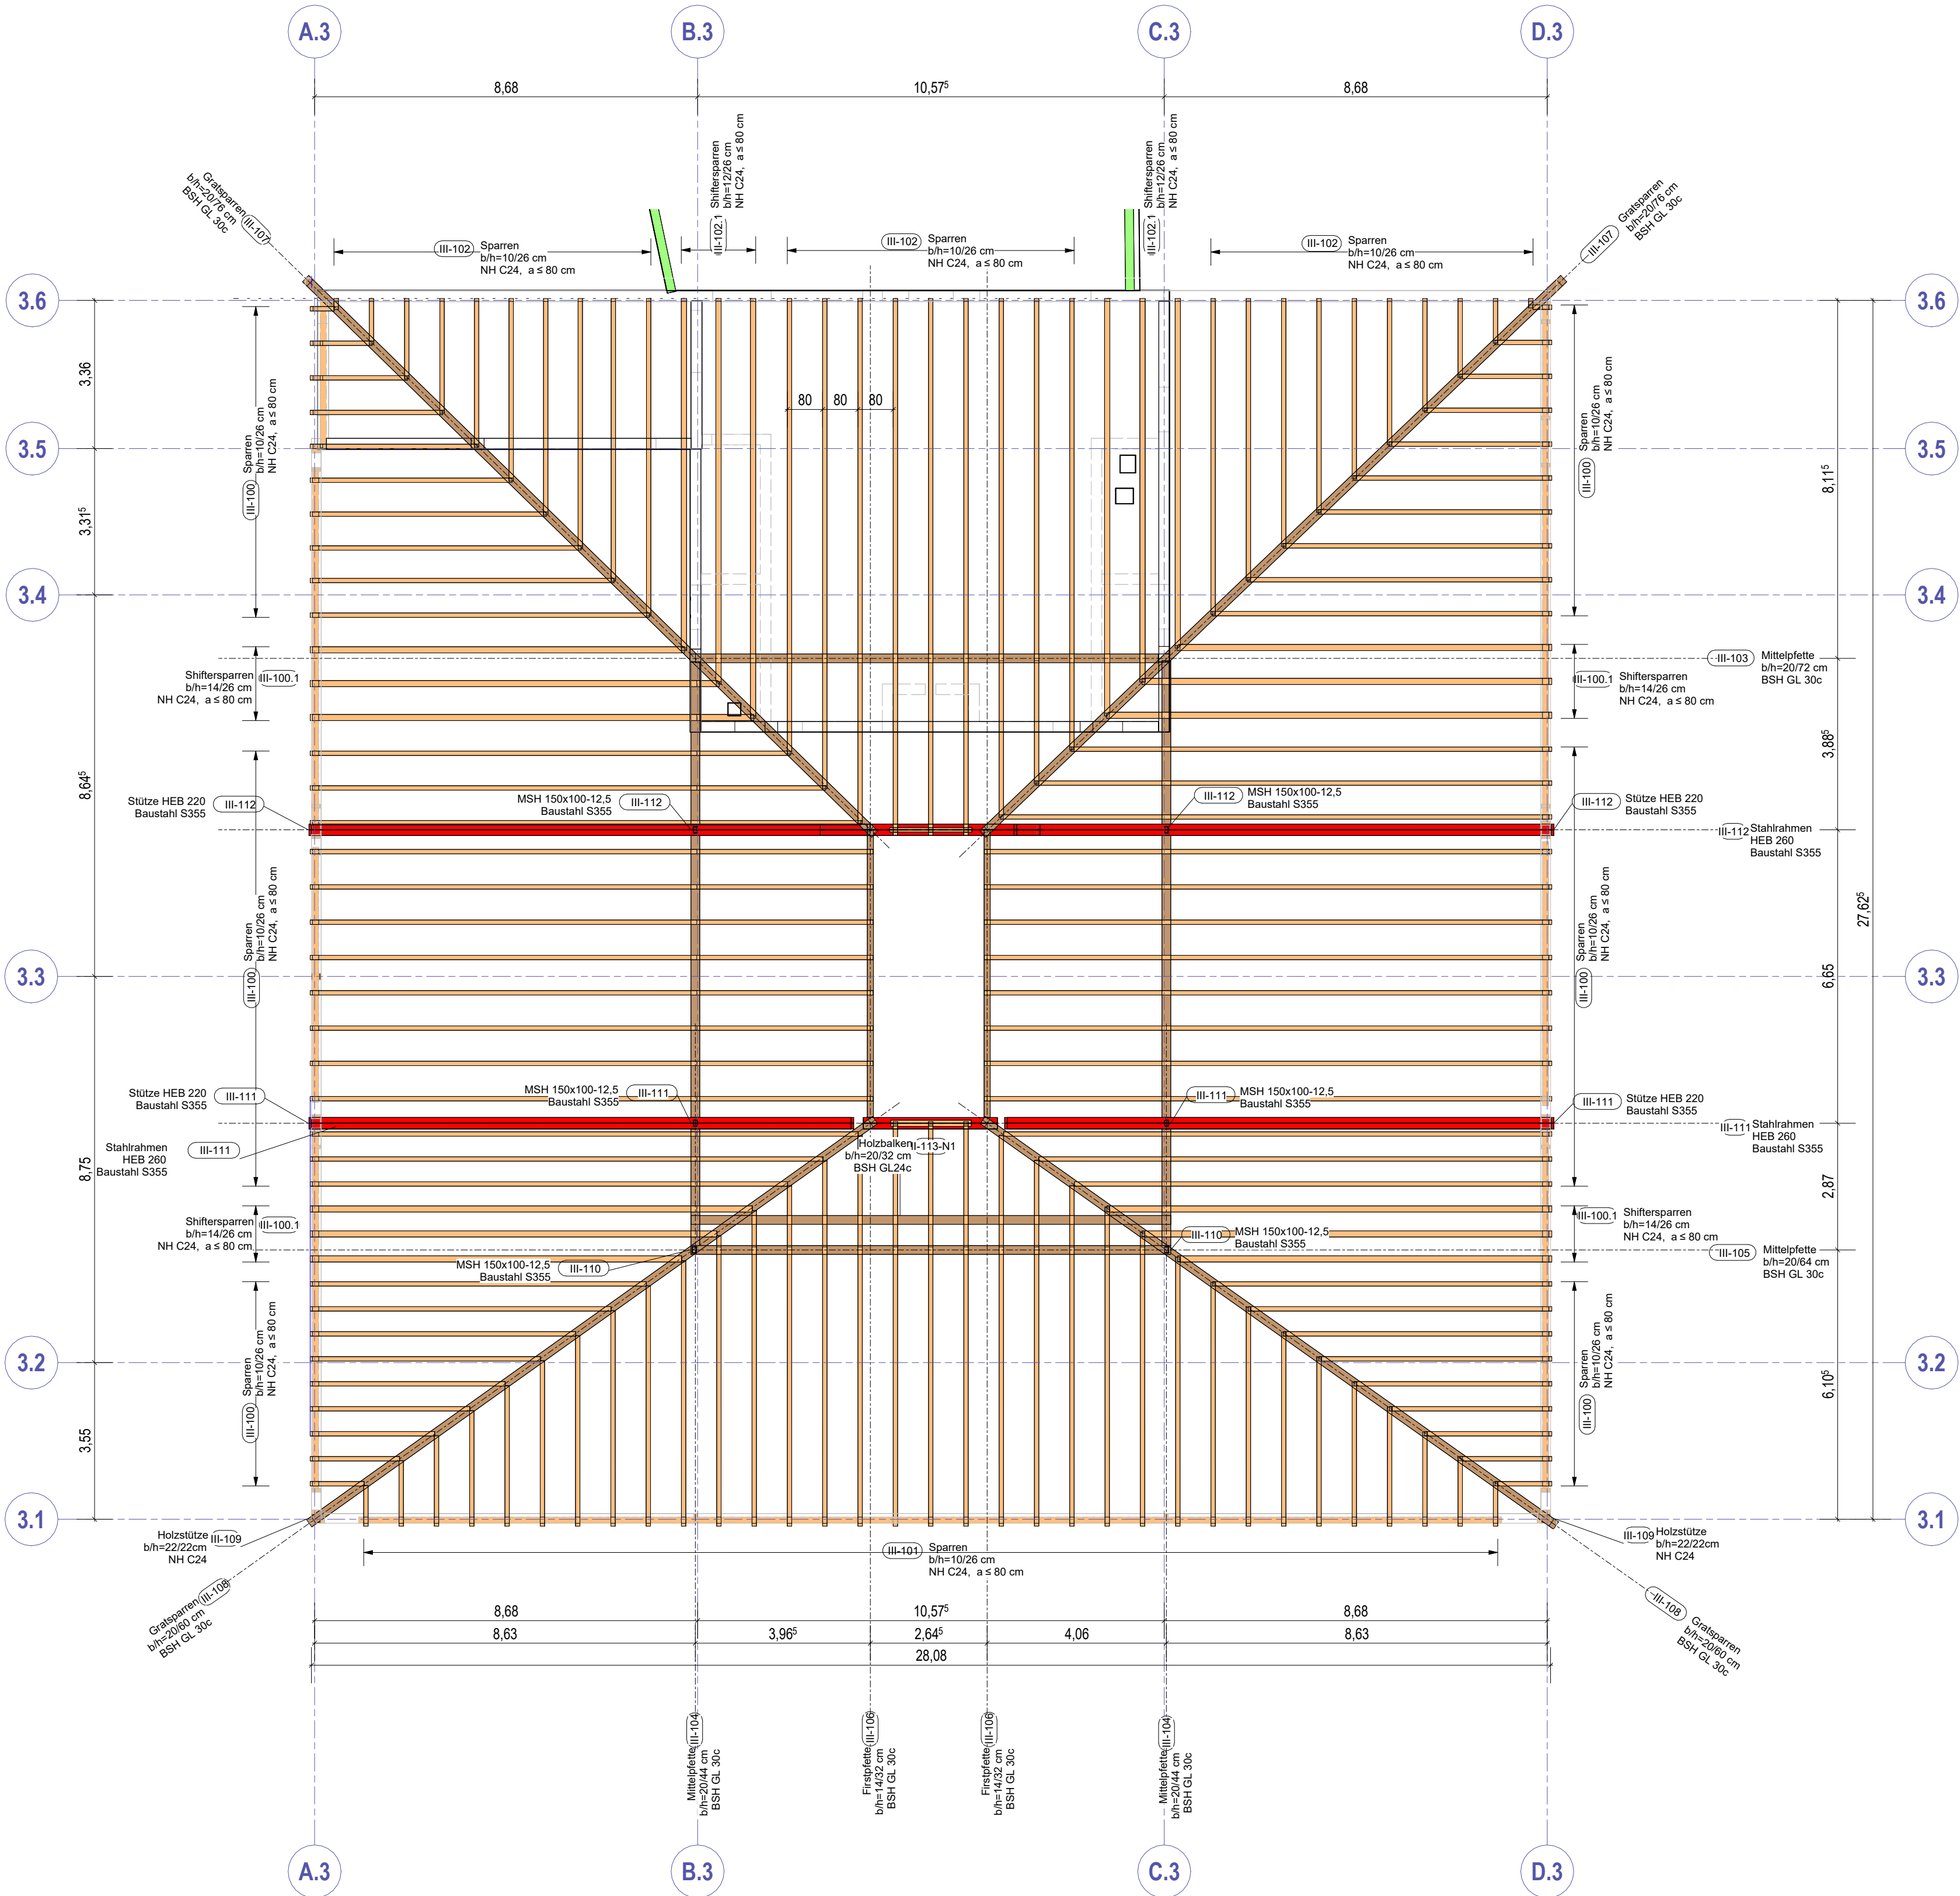

P_III-4 - zugehörige Pläne		
Plannummer	Name	Datum
223-056_TWP_GPL_P_I-1_a_P_GRD-Gebäude-11	Thaller	03.04.2025
223-056_TWP_GPL_P_I-2_a_P_RG-Gebäude-11	Thaller	03.04.2025
223-056_TWP_GPL_P_I-3_a_P_EG-Gebäude-11	Thaller	03.04.2025
223-056_TWP_GPL_P_I-4_a_P_DG-Gebäude-11	Thaller	03.04.2025
223-056_TWP_GPL_P_I-5_a_P_DG-Gebäude-11	Thaller	03.04.2025
223-056_TWP_GPL_P_II-1_a_P_GRD-Gebäude-10	Thaller	23.04.2025
223-056_TWP_GPL_P_II-2_a_P_EG-Gebäude-10	Thaller	23.04.2025
223-056_TWP_GPL_P_II-3_a_P_DG-Gebäude-10	Thaller	23.04.2025
223-056_TWP_GPL_P_II-4_a_P_DG-Gebäude-10	Thaller	23.04.2025
223-056_TWP_GPL_P_II-1_a_P_GRD-Gebäude-12	Thaller	28.04.2025
223-056_TWP_GPL_P_II-2_a_P_EG-Gebäude-12	Thaller	28.04.2025
223-056_TWP_GPL_P_II-3_a_P_DG-Gebäude-12	Thaller	28.04.2025
223-056_TWP_GPL_UE_1_0_P_GRD-Übersicht	Thaller	24.04.2025
223-056_TWP_GPL_UE_2_0_P_KG-Übersicht-und-GRD	Thaller	24.04.2025
223-056_TWP_GPL_UE_3_0_P_EG-Übersicht	Thaller	24.04.2025
223-056_TWP_GPL_UE_4_0_P_DG-Übersicht	Thaller	24.04.2025
223-056_TWP_GPL_UE_5_0_P_DG-Übersicht	Thaller	24.04.2025

Positionspläne gelten nur in Kombination mit den ergänzenden Leitdetails des aktuellen Planstands.

Alle Maße sind am Bau zu prüfen !		
Legende	Baustoffe	
	Stahlbeton	Decke: C35/45, Wände: C30/37, XC3/XC1, BST 550(S+M)
	Stahlbetonbalken (Grundriss)	
	aufgehendes Stb.-Bauteile	
	Stahlbeton-Fertigteile	
	aufgehendes Stb.-Fertigteile	
	unbewehrter Beton	
	tragendes Mauerwerk	
	verstärktes Mauerwerk	
	nichttragendes Mauerwerk	
	aufgehendes Mauerwerk	
	aufgehendes trag. Mauerwerk	
	Stahl	Deltabeam oglw., S355
	Holz	
	Holz (Grundriss)	Sparren: NH C24
	Holztafelwand/Holzbalken	
	Brettschichtholz (Ansicht)	BSH GL30c
	Hohlkörper	CoblaX oglw.

a	Geometrie angepasst.	10.12.2025	Spuling
Index	Änderung	Datum	Name
Freigabe Architekt :		Freigabe Prüfingenieur :	
Ausrichtung:		Bauteil / Gebäude / Planschnitt :	
		M.: 1 : 2000	
±0.00m = +114.80 mNN			
Fachplanung TGA: GeBauTec GmbH		Stand vom 18.02.2025	
Objektplanung Architekt: BKS		Stand vom 14.02.2025	

INGENIEURBÜRO FÜR BAUWESEN

DR.EHLERS-UNLAND

Beratende Ingenieure - PartG mbB - PR 200426 AG Hannover

BERATENDE INGENIEURE VBI

MITGLIEDER DER INGENIEURKAMMERN

NIEDERSACHSEN UND NORDRHEIN - WESTFALEN

Dipl.-Ing. Martin Potter

Dipl.-Ing. Kai Buhl

Am Tie 1

49086 Osnabrück

Telefon: (0541) 91184-0

Telefax: (0541) 91184-29

info@ehlers-unland.de

Osnabrück den, _____			
Bauvorhaben :		Bauherr :	
Neubau Grundschule Sieker Oldentruper Straße 33605 Bielefeld		Stadt Bielefeld August-Bebelstraße 92 33605 Bielefeld	
Genehmigungsplanung		Datum	Name
Dachkonstruktion Gebäude 12		Gezeichnet	28.04.2025 S.Thaller
		Gerechnet	28.04.2025 S.Wellmann
Dateiname:	223-056_TWP_GPL_P_III-4_a_P_DG-Gebäude-12		Maßstab : Wie angezeigt
223-056	TWP	GPL	P III-4 a P DG