



Decke über Kellergeschoß - Gebäude 11 und Forum

M.: 1 : 100

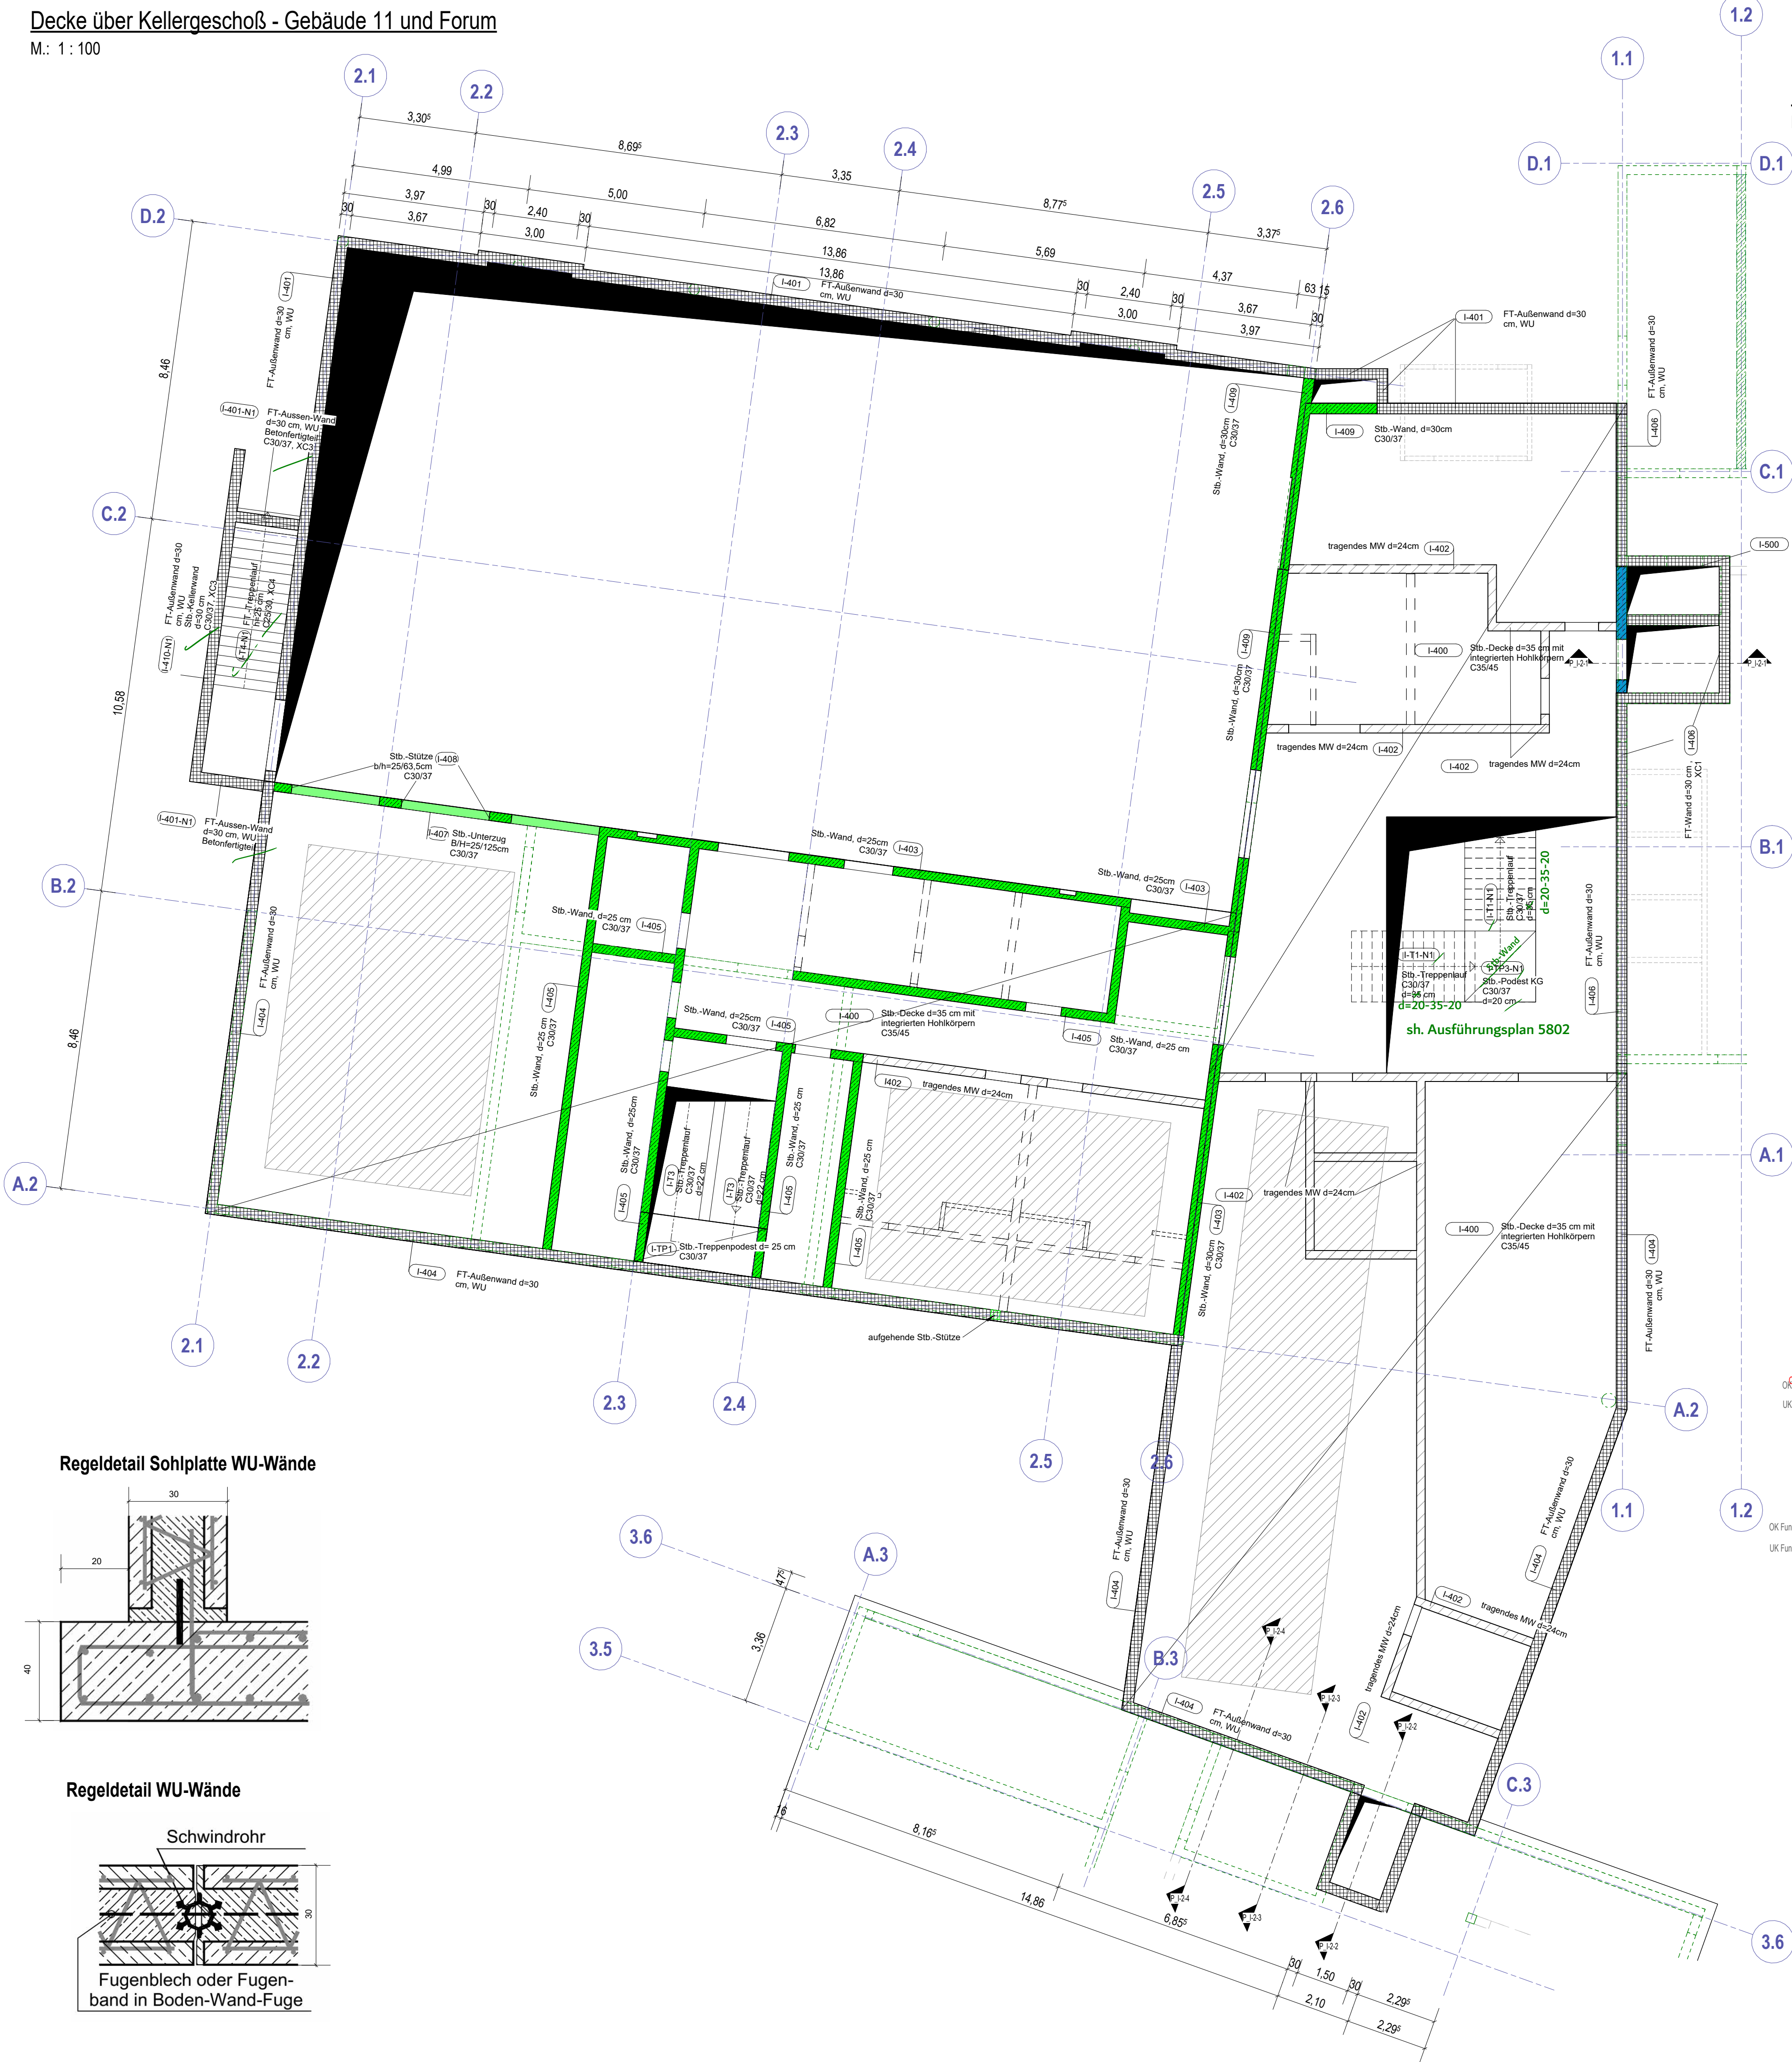


P_I-2-Schnitt 1-1

M.: 1 : 100

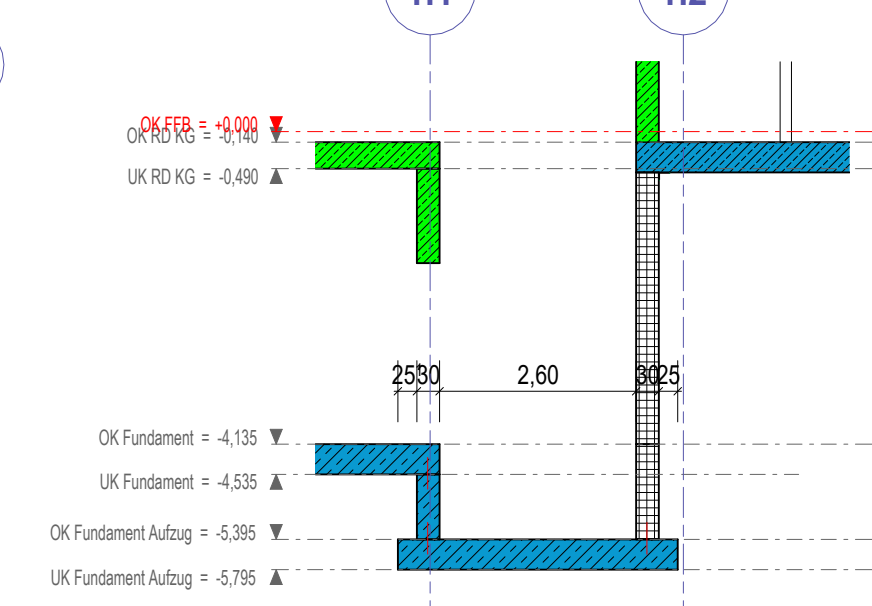


P_I-2-Schnitt 2-2

M.: 1 : 100

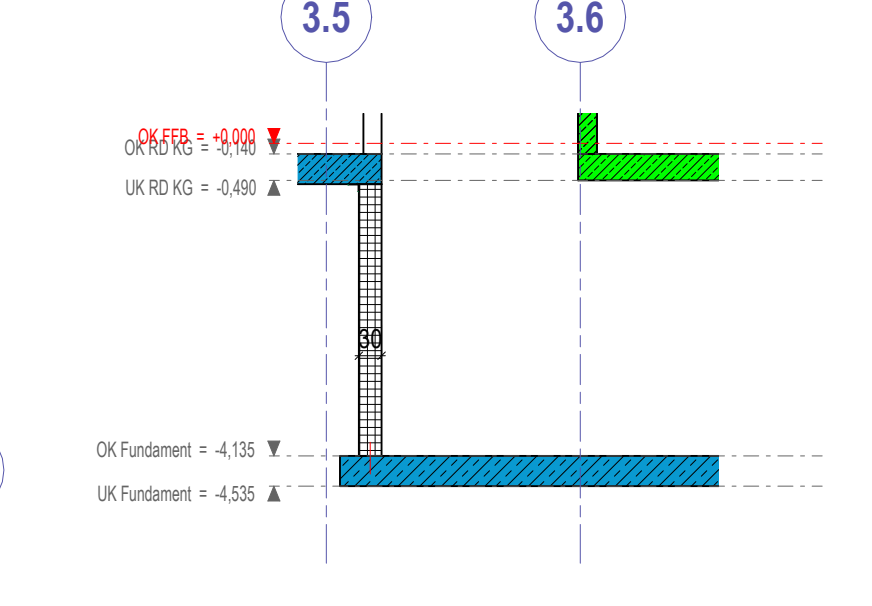


P_I-2-Schnitt 3-3

M.: 1 : 100

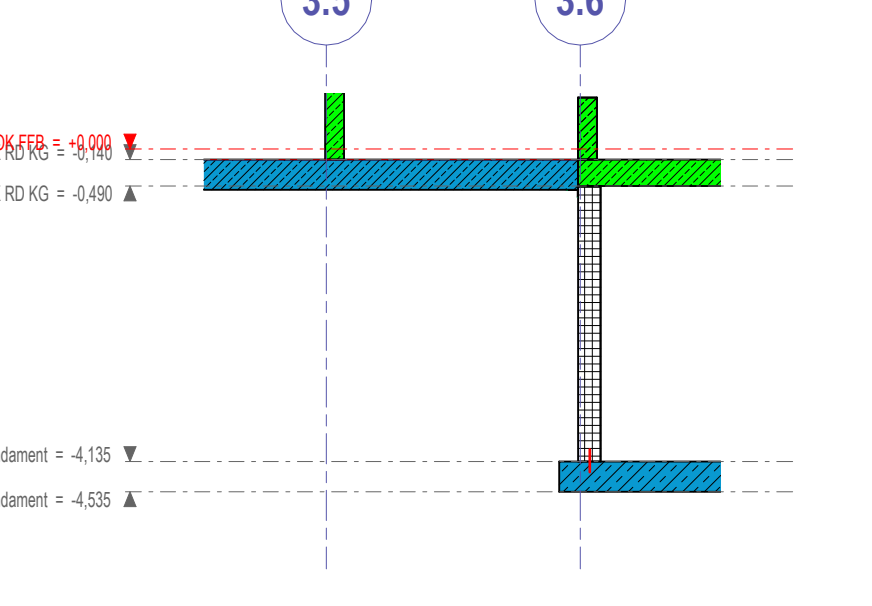

P_I-2-Schnitt 4-4

M.: 1 : 100

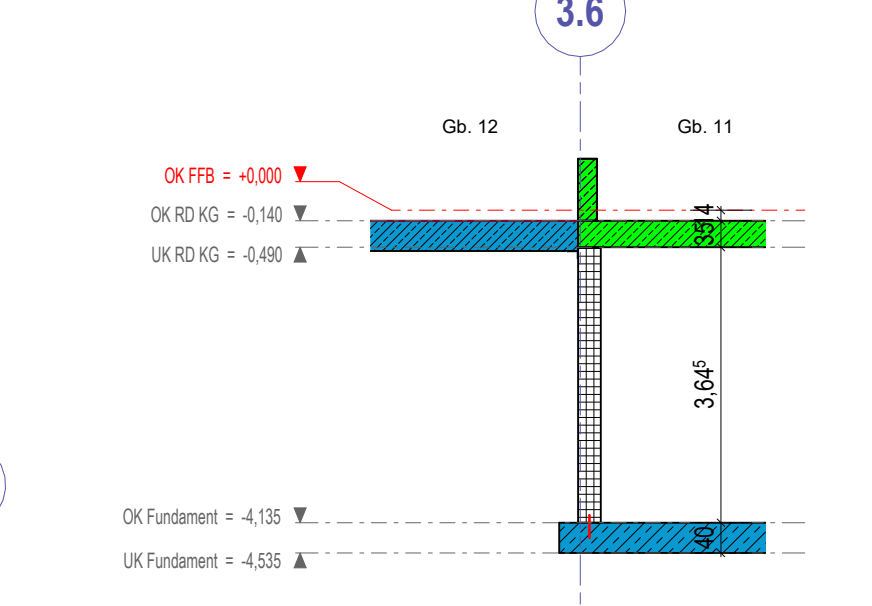

P_I-2 - zugehörige Pläne		
Plannummer	Name	Datum
223-056_TWP_GPL_P_I-1_a_P_GRD-Gebäude-11	Thaler	03.04.2025
223-056_TWP_GPL_P_I-3_a_P_EG-Gebäude-11	Thaler	03.04.2025
223-056_TWP_GPL_P_I-4_a_P_OG-Gebäude-11	Thaler	03.04.2025
223-056_TWP_GPL_P_I-5_a_P_OG-Gebäude-11	Thaler	03.04.2025
223-056_TWP_GPL_P_I-11_a_P_GRD-Gebäude-10	Thaler	23.04.2025
223-056_TWP_GPL_P_I-12_a_P_EG-Gebäude-10	Thaler	23.04.2025
223-056_TWP_GPL_P_I-13_a_P_OG-Gebäude-10	Thaler	23.04.2025
223-056_TWP_GPL_P_I-14_a_P_OG-Gebäude-10	Thaler	23.04.2025
223-056_TWP_GPL_P_I-15_a_P_OG-Gebäude-12	Thaler	28.04.2025
223-056_TWP_GPL_P_I-16_a_P_OG-Gebäude-12	Thaler	28.04.2025
Positionspläne gelten nur in Kombination mit den ergänzenden Leitdetails des aktuellen Planstands.

Alle Maße sind am Bau zu prüfen !

Legende	Baustoffe
	Stahlbeton
	Stahlbetonbalken (Grundriss)
	aufgehende Stb.-Bauteile
	Stahlbeton WU
	Stahlbetonbalken WU (Grundriss)
	aufgehende Stb.-Bauteile WU
	Stahlbeton-Fertigteile
	aufgehende Stb.-Fertigteile
	unbewehrter Beton
	tragendes Mauerwerk
	verstärktes Mauerwerk
	nichttragendes Mauerwerk
	aufgehendes Mauerwerk
	aufgehendes trag. Mauerwerk
	Hohlkörper
	Cobias oglw.

a	Nachtrag 1. ergänzt, Geometrie angepasst.	10.12.2025	Spuling
Index	Änderung	Datum	Name
Freigabe Architekt : PRÜFENTRAGUNGEN BEACHTEN !			
Freigabe Prüfingenieur : In bautechnischer Hinsicht geprüft			
Prof. Nr.	24-0637	Datum	07.01.2026
Unterschrift			
Dipl.-Ing. Ulrich Ponzel			
Prüfingenieur für Baustatik - Fachrichtung Massivbau von der IK-Bau NRW staatlich anerkannter Sachverständiger für die Prüfung der Standsicherheit			
GEMAHS Bauhaus-Planungsbüro PartG mbH, Osnabrück, Am Markt 1, 49074 Osnabrück, Tel. 0231 9736-0, info@geha-haus.de			
M.: 1 : 2000			
Gib. 10 Bauteil II			
Gib. 11 Bauteil I			
Gib. 12 Bauteil III			

INGENIEURBÜRO FÜR BAUWESEN			Dipl.-Ing.
DR.EHLERS-UNLAND			Dipl.-Ing.
Beratende Ingenieure - PartG mbH - PR 200426 AG Hannover			Am Tie 1
BERATENDE INGENIEURE VBI			49086 O
MITGLIEDER DER INGENIEURKAMMERN			Telefon:
NIEDERSACHSEN UND NORDRHEIN - WESTFALEN			Telefax:
			info@eh

Osnabrück den, _____

Bauvorhaben :	Bauherr :
Neubau Grundschule Sieker Oldentruper Straße 33605 Bielefeld	Stadt Bielefeld August-Bebelstraße 92 33605 Bielefeld

Genehmigungsplanung		Datum	Name
Decke über Kellergeschoß-Gebäude 11 und Forum		Gezeichnet 03.04.2025	S.Thaler
		Gerechnet 03.04.2025	S.Wellmann

Dateiname:	223-056_TWP_GPL_P_I-2_a_P_KG-Gebäude-11	Maßstab :	Wie angezeigt
223-056	TWP	GPL	P
		I-2	a
		P	KG