



Decke über Obergeschoß - Gebäude 11 und Forum

M.: 1:100

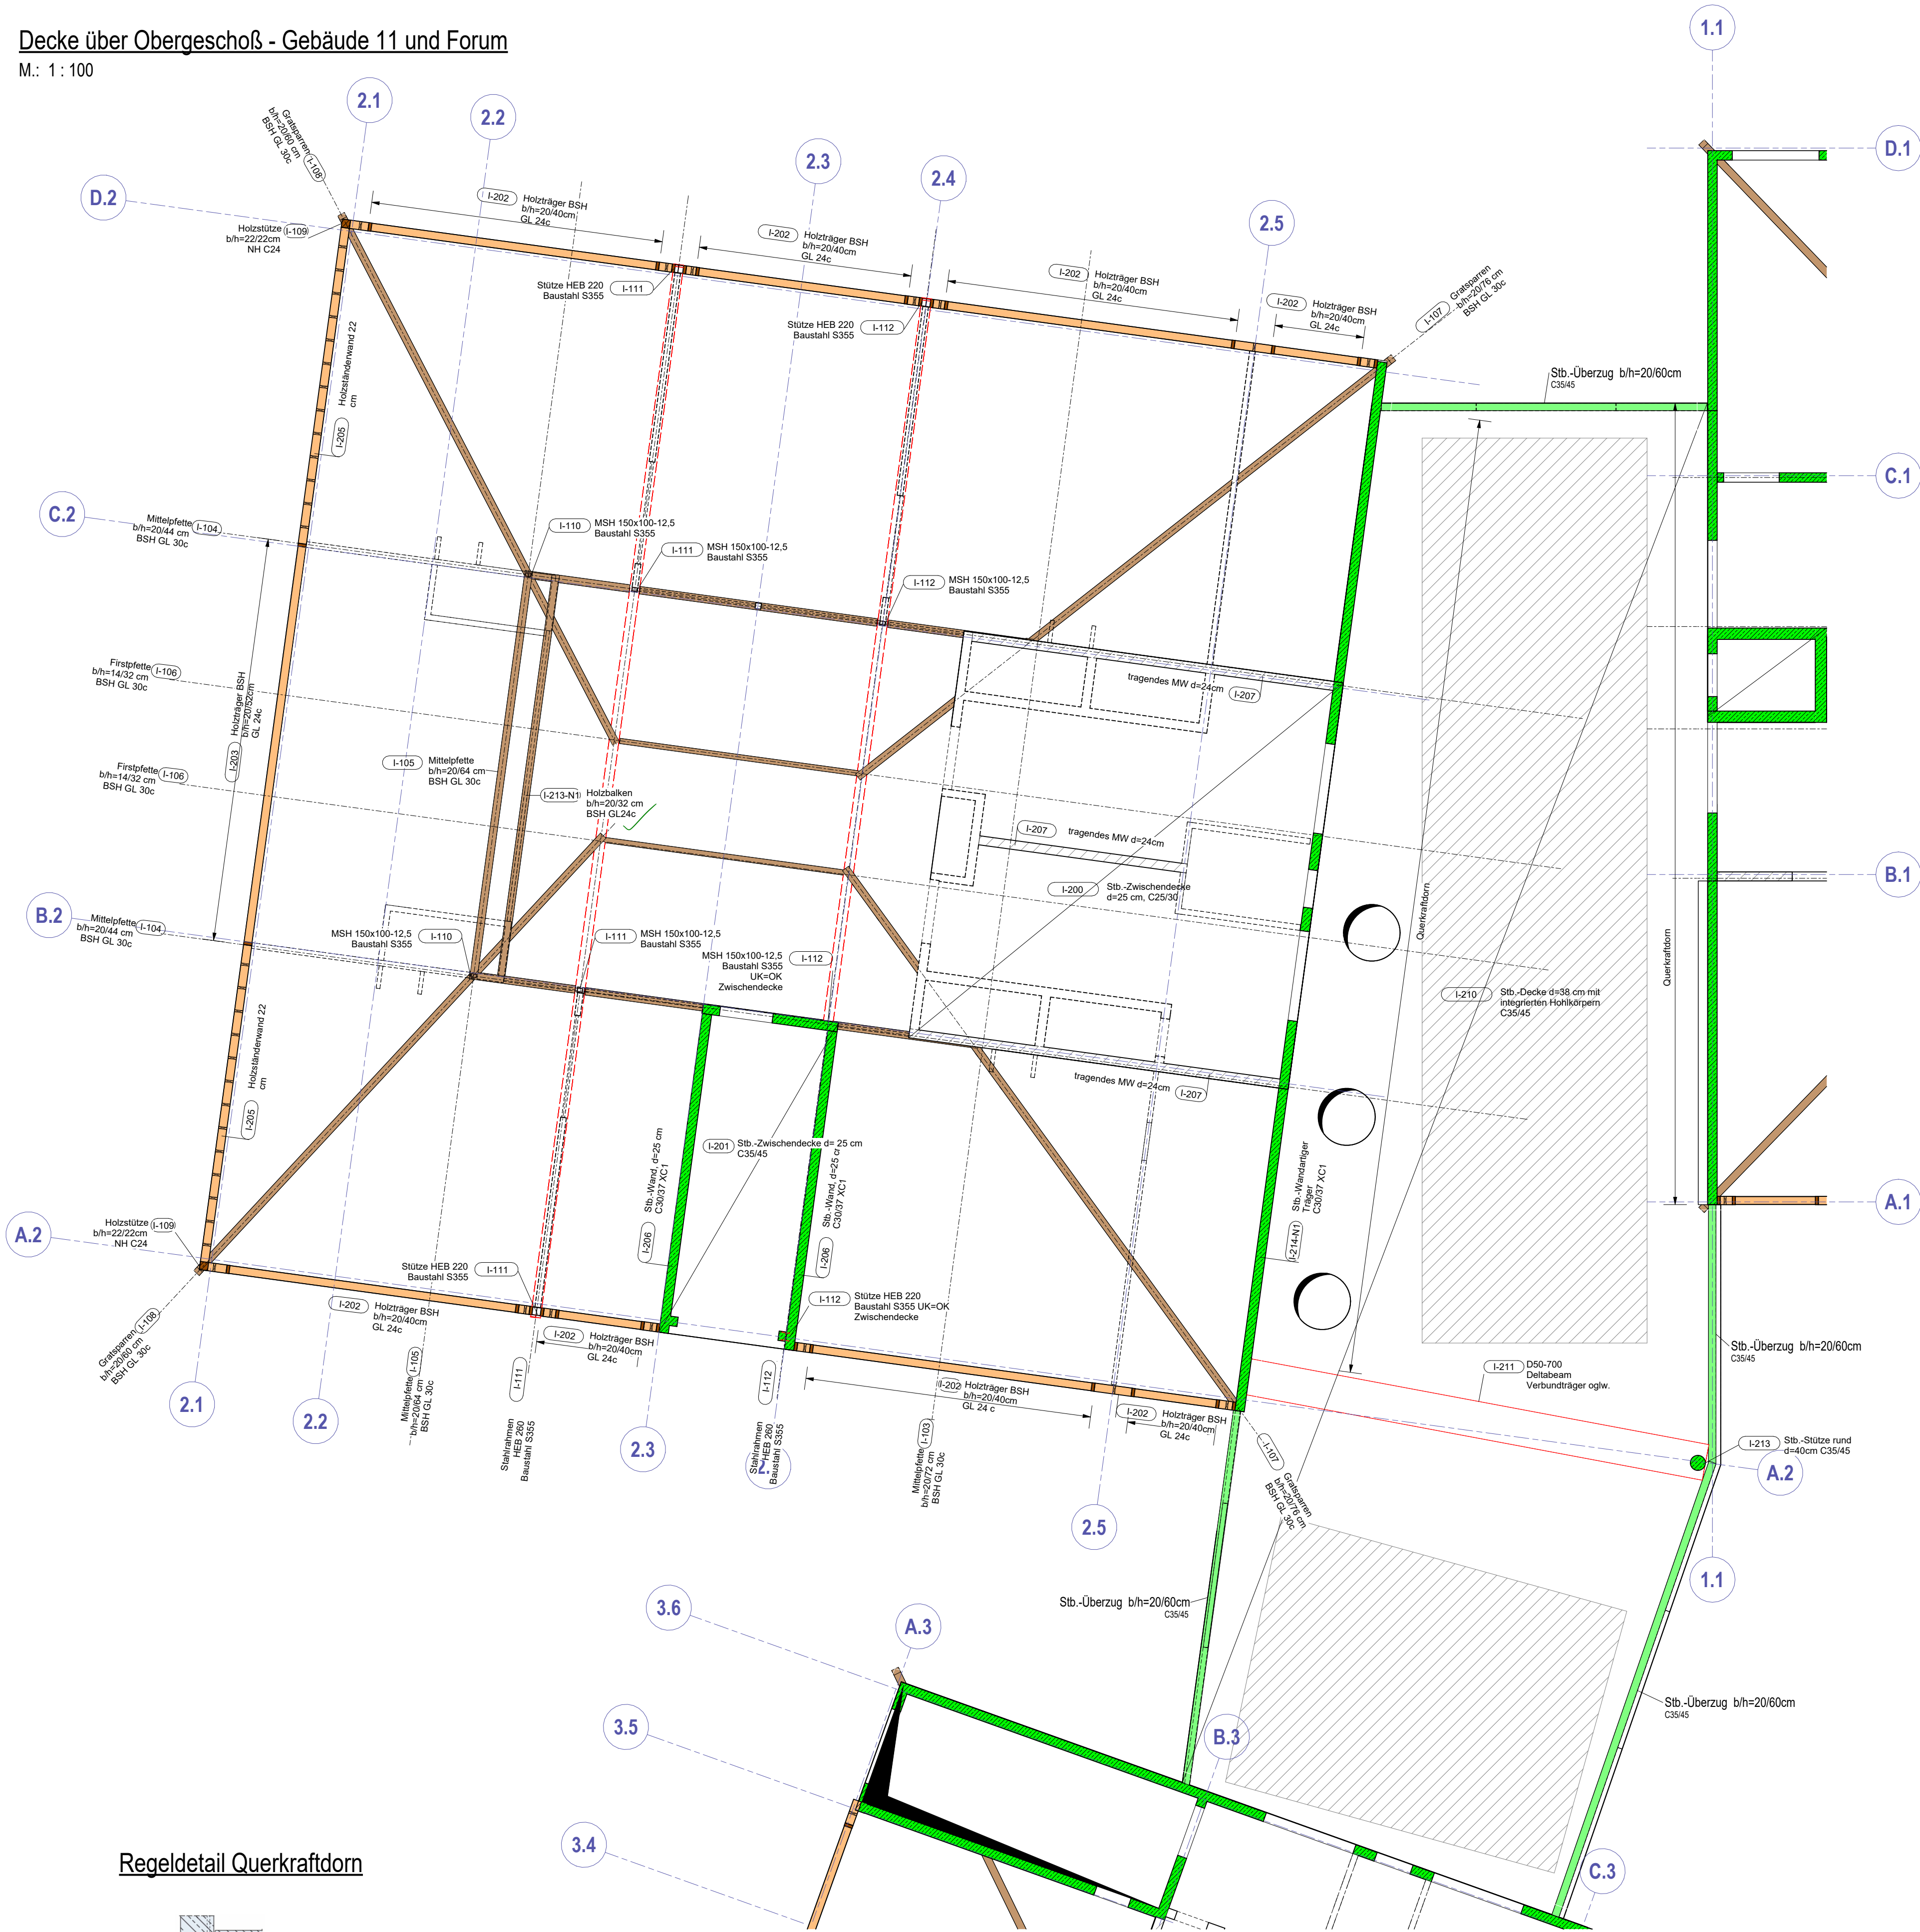

Regeldetail Querkraftdom

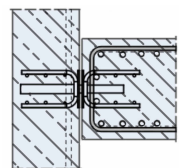

P_I4 - zugehörige Pläne		
Plannummer	Name	Datum
223-056_TWP_GPL_P_I-1_a_P_GRD-Gebäude-11	Thaler	03.04.2025
223-056_TWP_GPL_P_I-2_a_P_KG-Gebäude-11	Thaler	03.04.2025
223-056_TWP_GPL_P_I-3_a_P_EG-Gebäude-11	Thaler	03.04.2025
223-056_TWP_GPL_P_I-4_a_P_OG-Gebäude-11	Thaler	03.04.2025
223-056_TWP_GPL_P_I-1_a_P_GRD-Gebäude-10	Thaler	23.04.2025
223-056_TWP_GPL_P_I-2_a_P_EG-Gebäude-10	Thaler	23.04.2025
223-056_TWP_GPL_P_I-3_a_P_OG-Gebäude-10	Thaler	23.04.2025
223-056_TWP_GPL_P_I-4_a_P_OG-Gebäude-10	Thaler	23.04.2025
223-056_TWP_GPL_P_I-1_a_P_GRD-Gebäude-12	Thaler	28.04.2025
223-056_TWP_GPL_P_I-2_a_P_EG-Gebäude-12	Thaler	28.04.2025
223-056_TWP_GPL_P_I-3_a_P_OG-Gebäude-12	Thaler	28.04.2025
223-056_TWP_GPL_P_I-4_a_P_OG-Gebäude-12	Thaler	28.04.2025
223-056_TWP_GPL_UE_1_0_P_OG-Übersicht	Thaler	24.04.2025
223-056_TWP_GPL_UE_2_0_P_KG-Übersicht-und-GRD	Thaler	24.04.2025
223-056_TWP_GPL_UE_3_0_P_EG-Übersicht	Thaler	24.04.2025
223-056_TWP_GPL_UE_4_0_P_OG-Übersicht	Thaler	24.04.2025
223-056_TWP_GPL_UE_5_0_P_OG-Übersicht	Thaler	24.04.2025

Positionspläne gelten nur in Kombination mit den ergänzenden Leitdetails des aktuellen Planstands.

Alle Maße sind am Bau zu prüfen !

Legende	Baustoffe
	Stahlbeton
	Stahlbetonbalken (Grundriss)
	aufgehende Stb.-Bauteile
	Stahlbeton-Fertigteile
	aufgehende Stb.-Fertigteile
	unbewehrter Beton
	tragendes Mauerwerk
	verstärktes Mauerwerk
	nichttragendes Mauerwerk
	aufgehendes Mauerwerk
	aufgehendes trag. Mauerwerk
	Stahl
	Deltabeam oglw., S355
	Holz
	Holz (Grundriss)
	Holztafelwand/Holzbalken
	Brettschichtholz (Ansicht)
	Hohlkörper
	Decke: C35/45, Wände: C30/37, XC3/XC1, B1 S50(S+M)
	Sparren: NH C24
	BSH GL30c
	Coblox oglw.

a Nachtrag 1. ergänzt, Geometrie angepasst.		10.12.2025	Spuling
Index	Änderung	Datum	Name
Freigabe Architekt :		Freigabe Prüfingenieur : In bautechnischer Hinsicht geprüft Prof. Nr. 24-0637 07.01.2026 Unterschrift: Dipl.-Ing. Ulrich Ponzel Prüfingenieur für Baustatik - Fachrichtung Massivbau von der IK-Bau NRW staatlich anerkannter Sachverständiger für die Prüfung der Standsicherheit GEMA mbH INGENIEURE M.: 1:2000 Glb. 10 BauTeil II	
Ausrichtung: ±0.00m = +114.80 mNN		Fachplanung TGA: GeBauTec GmbH Stand vom 18.02.2025 Objektplanung Architekt: BKS Stand vom 14.02.2025	

INGENIEURBÜRO FÜR BAUWESEN DR. EHLERS-UNLAND Beratende Ingenieure - PartG mbB - PR 200426 AG Hannover BERATENDE INGENIEURE VBI MITGLIEDER DER INGENIEURKAMMERN NIEDERSACHSEN UND NORDRHEIN - WESTFALEN		 Dipl.-Ing. Martin Potter Dipl.-Ing. Kai Buhl Am Tie 1 49086 Osnabrück Telefon: (0541) 91184-0 Telefax: (0541) 91184-29 info@ehlers-unland.de
--	--	--

Osnabrück den,			
Bauvorhaben : Neubau Grundschule Sieker Oldentruper Straße 33605 Bielefeld		Bauherr : Stadt Bielefeld August-Bebel-Straße 92 33605 Bielefeld	
Genehmigungsplanung		Datum	Name
Decke über Obergeschoss Gebäude 11 und Forum		Gezeichnet 03.04.2025	S.Thaler
		Gerechnet 03.04.2025	S.Wellmann
Dateiname: 223-056_TWP_GPL_P_I-4_a_P_OG-Gebäude-11		Maßstab : Wie angezeigt	
223-056	TWP	GPL	P
		I-4	a
		P	OG